Grundlage dieser Planzeichnungen sind, auch wenn in den Plänen nicht gesondert darauf hingewiesen wird, die Eingeführten Technischen Bauregeln und die anerkannten Regeln der Baukunst. Die entsprechenden Bestimmungen und Auflagen sind somit ebenfalls Gegenstand und Bestandteil der Planung.

Die fertigungstechnischen und bauphysikalischen Angaben zur Konstruktion und Funktion sind von der Bauleitung des Unternehmers verantwortlich nachzuprüfen. Ebenso die Übereinstimmung der vom Planer angegebenen Zwangsmaße und sämtlicher sonstiger Maße mit den örtlichen Gegebenheiten auf der Baustelle.

Alle Höhenmaße beziehen sich auf +0,00 = OKFF EG. Alle Höhenmaße für Türöffnungen beziehen sich auf OKFF des jeweiligen Geschosses. Öffnungsmaße sind Rohbaumaße. Treppenmaße sind Fertigmaße.

Bei Unstimmigkeiten sind Bauleitung sowie Architekt zu benachrichtigen.

Index	Name	Datum	Kurzbeschreibung der Änderung

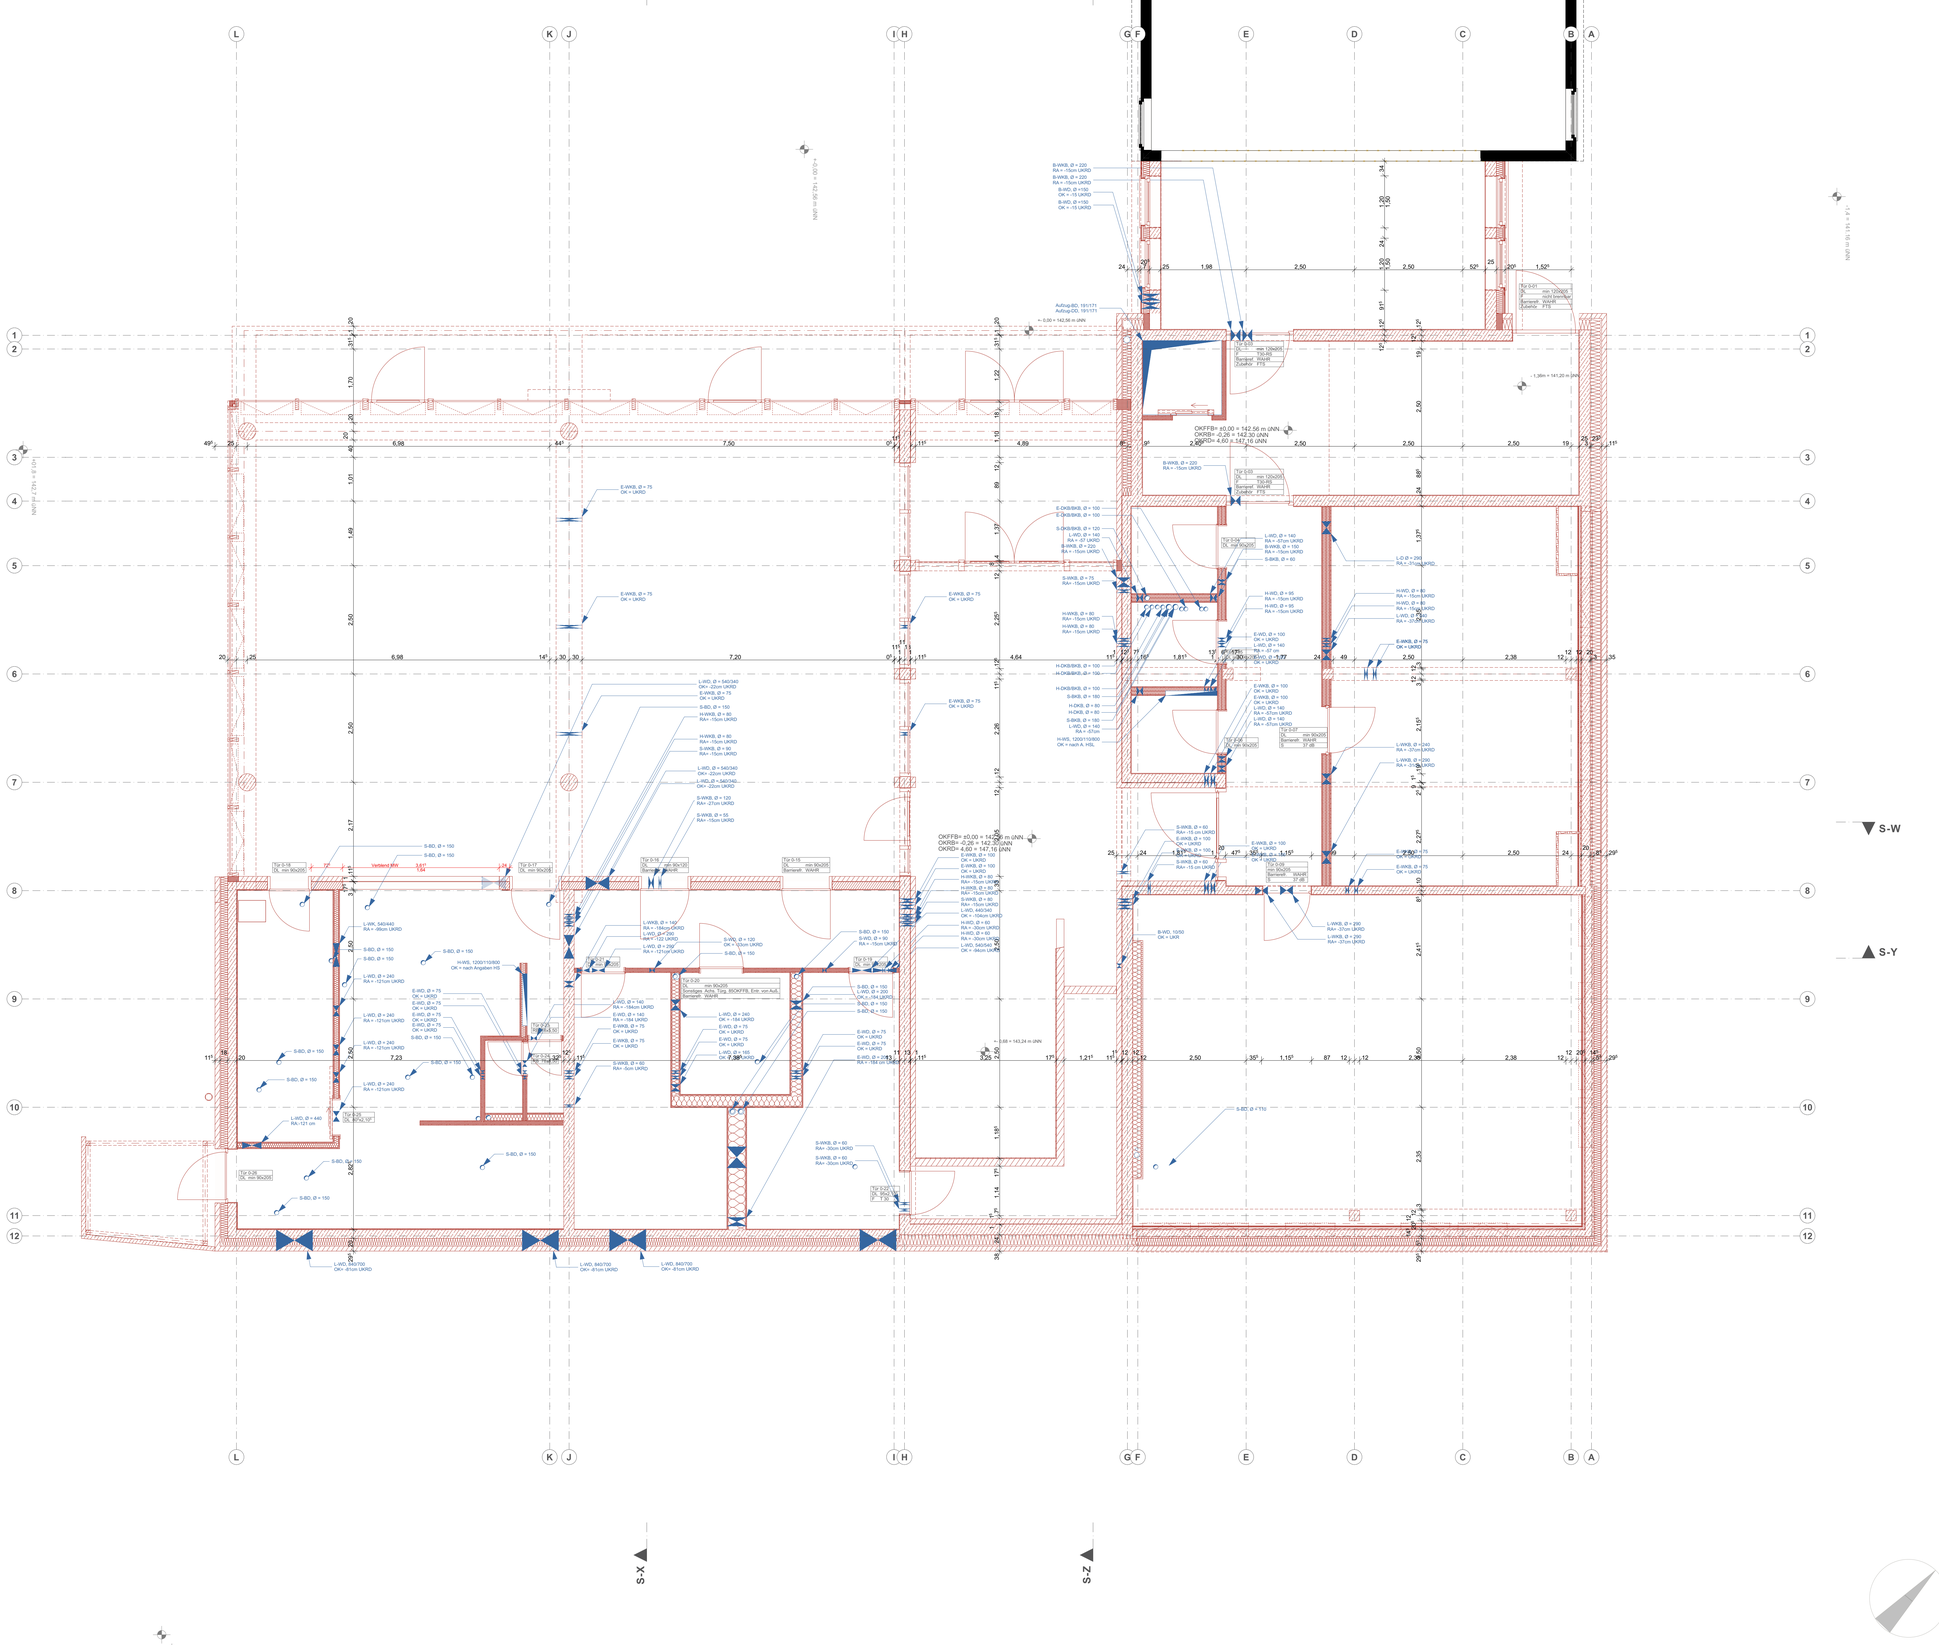

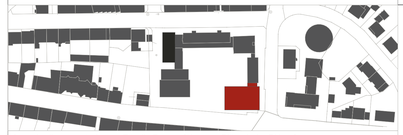

Ausschreibungsunterlagen. Für die Bauausführung - Pläne beim BH anfragen.

Objekt

2100.307 - GS Henry-van-de-Velde

Blücherstraße 22
58095 Hagen

Gemarkung: Hagen - Flur: 04 - Flurstück: 387

Bauherr Stadt Hagen Fachbereich Gebäudewirtschaft Technischer Geschäftsbereich Berliner Platz 22 58089 Hagen		Datum Unterschrift
Entwurfsverfasser		Datum Unterschrift
Stadt Hagen Fachbereich Gebäudewirtschaft Technischer Geschäftsbereich Neubau, Planung und Projektmanagement		Datum Unterschrift
Maßnahme	**Erweiterung Neubau**	
Leistungsphase	**Ausführungsplanung**	
Planinhalt	Erdgeschoss + 0,40 OKFFB	
Plandaten	Plannummer HvdV_Erw_A_GR_EG_ +0,40OKFFB_I-A_ Plan / Index	Plandatum Maßstab 1:50
		Bearbeiter-/in Abteilungsleiter