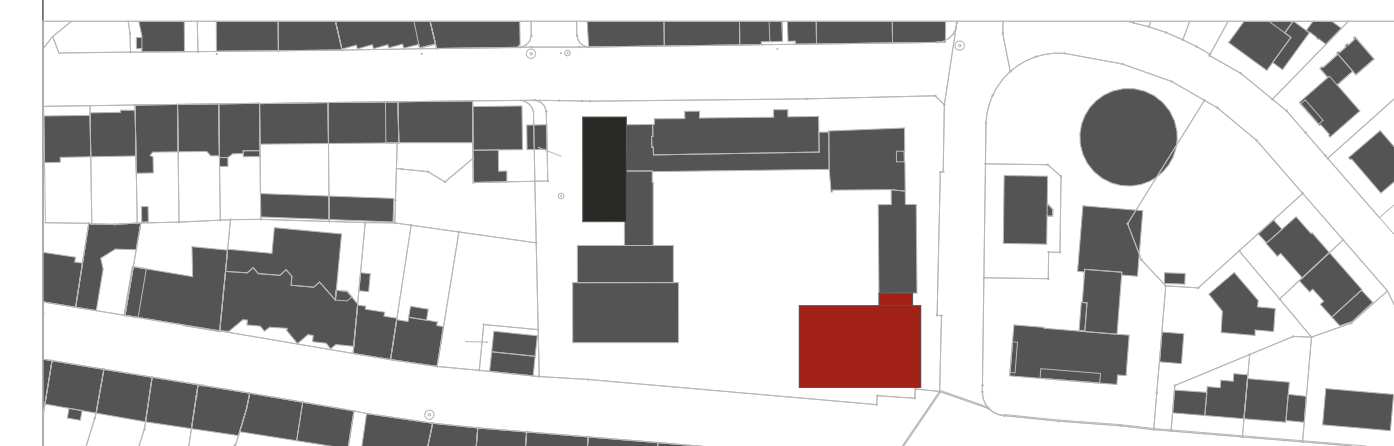


Alle Höhenmaße beziehen sich auf +0,00 = OKFF EG. Alle Höhenmaße für Türöffnungen beziehen sich auf OKFF des jeweiligen Geschosses. Öffnungsmaße sind Rohbaumaße. Treppenmaße sind Fertigmaße.

[illegible]

Ausschreibungsunterlagen. Für die Bauausführung - Pläne beim BH anfragen.

Gemarkung: Hagen - Flur: 04 - Flurstück: 38

Datum	Unterschrift
-------	--------------

Datum	Unterschrift
-------	--------------

Erweiterung Neubau

Ausführungsplanung

Schnitt 1

Plannummer HvdV_Erw_A_SCH_I-E	Plandatum	Bearbeiter/-in
Plan / Index	Maßstab 1:50	Abteilungsleiter