

Blücherstr.

$KD = 141.51$

















Grundlage dieser Planzeichnungen sind, auch wenn in den Plänen nicht gesondert darauf hingewiesen wird, die eingeführten Technischen Bauregeln und die anerkannten Regeln der Baukunst. Die entsprechenden Bestimmungen und Auflagen sind somit ebenfalls Gegenstand und Bestandteil der Planung.


Die fertigungstechnischen und bauphysikalischen Angaben zur Konstruktion und Funktion sind von Bauleitung Unternehmer verantwortlich nachzuprüfen. Ebenso die Übereinstimmung der vom Planer angegebenen Zwangsmaße und sämtlicher sonstiger Maße mit den örtlichen Gegebenheiten auf der Baustelle.

Alle Höhenmaße beziehen sich auf +0,00 = OKFF EG. Alle Höhenmaße für Türöffnungen beziehen sich auf OKFF des jeweiligen Geschosses. Öffnungsmaße sind Rohbaumaße, Treppenmaße sind Fertigmaße.

Bei Unstimmigkeiten sind Bauleitung sowie Architekt zu benachrichtigen.

[illegible][illegible]

	NEUBAU		BRANDWAND		FEUERGLÖCHER
	ABRIS		FEUERHEMNÜ		HAUPT-ERGÄNZL. (AUFGECHLÄTTE IMA / INTERNA)
	RESTAND		FEUERBESTAND		SICHERHEITSBELEUCHTUNG
	GRUNDSTÜCKSGRENZE				EINZÄUNUNG
	FEUERHEMNÜ, RAUCHDICHT UND SELBSTSCHLIEßENDER ABSCHLUß				NOTWENDIGER TREPPENRAUM
	FEUERBESTAND, RAUCHDICHT UND SELBSTSCHLIEßENDER ABSCHLUß				NOTWENDIGER FLUR
	FEUERHEMNÜ, DICHT- UND SELBSTSCHLIEßENDER ABSCHLUß				

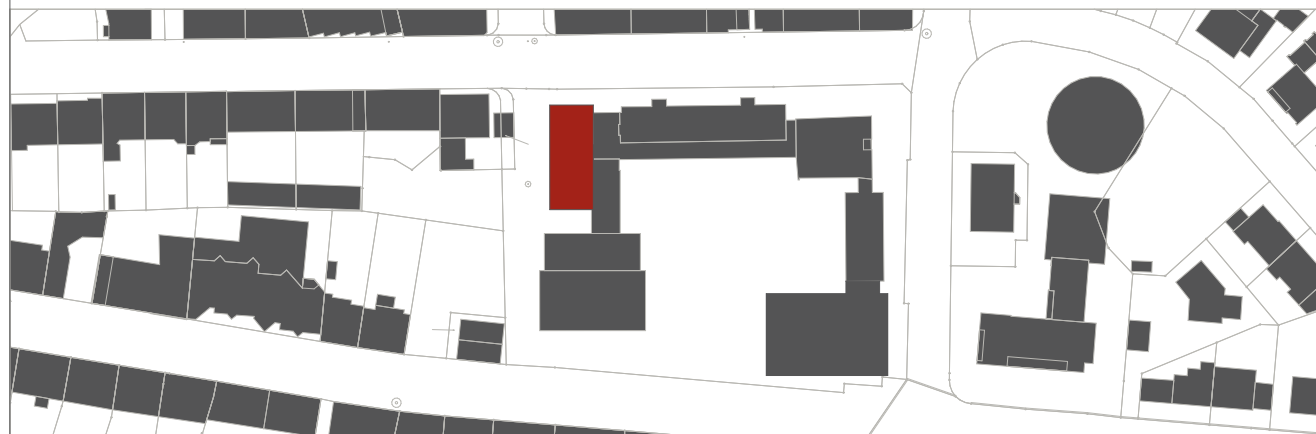

Ausschreibungsunterlagen. Für die Bauausführung - Pläne beim BH anfragen.

Objekt

2100.307 - GS Henry-van-de-Velde

Blücherstraße 22
58095 Hagen

Gemarkung: Hagen - Flur: 04 - Flurstück: 36

Bauherr	
Stadt Hagen	
Fachbereich Gebäudewirtschaft	
Technischer Geschäftsbereich	
Berliner Platz 22	
58089 Hagen	Datum Unterschrift

Stadt Hagen
Fachbereich Gebäudewirtschaft
Technischer Geschäftsbereich
Neubau, Planung und Projektmanagement

Datum _____ Unterschrift _____

Maßnahme	Erweiterung Multifunktionsraum
Leistungsphase	Ausführungsplanung

Planinhalt	Deckenspiegel		
Plandaten	Plannummer HvdV_MFR_A_EG_I-B	Plandatum 09.04.26	Bearbeiter/-in
	Plan / Index	Maßstab 1:50	Abteilungsleiter