

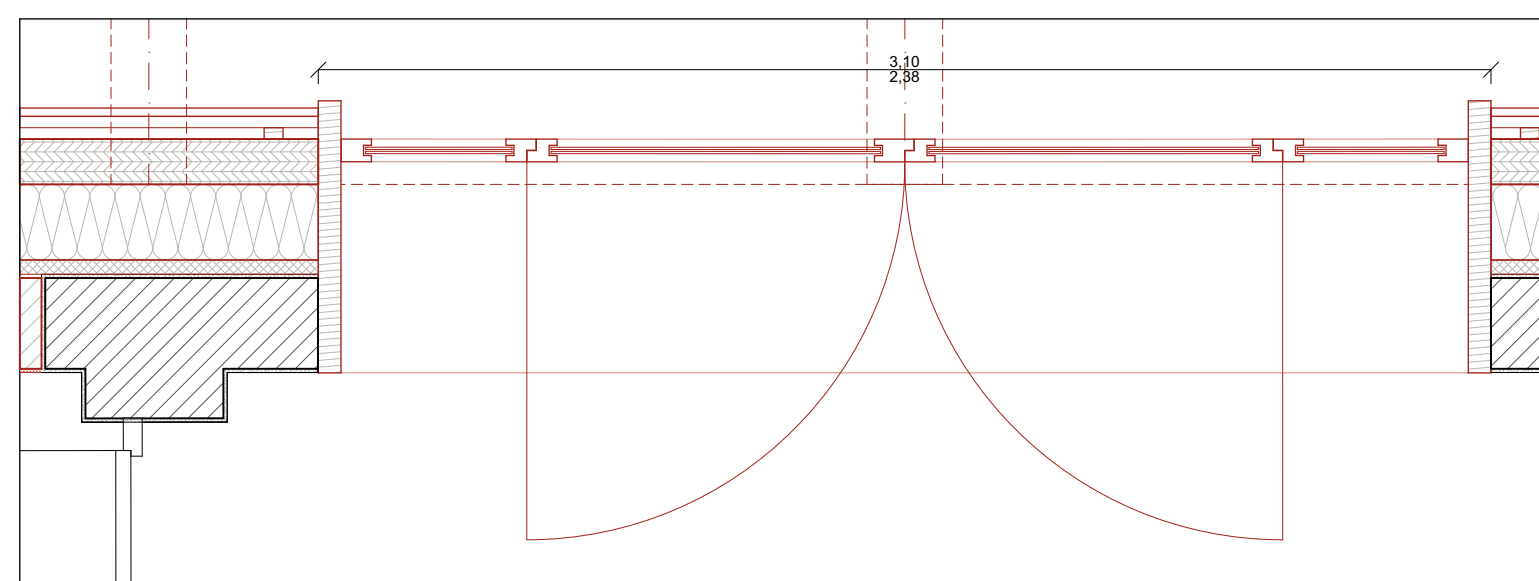
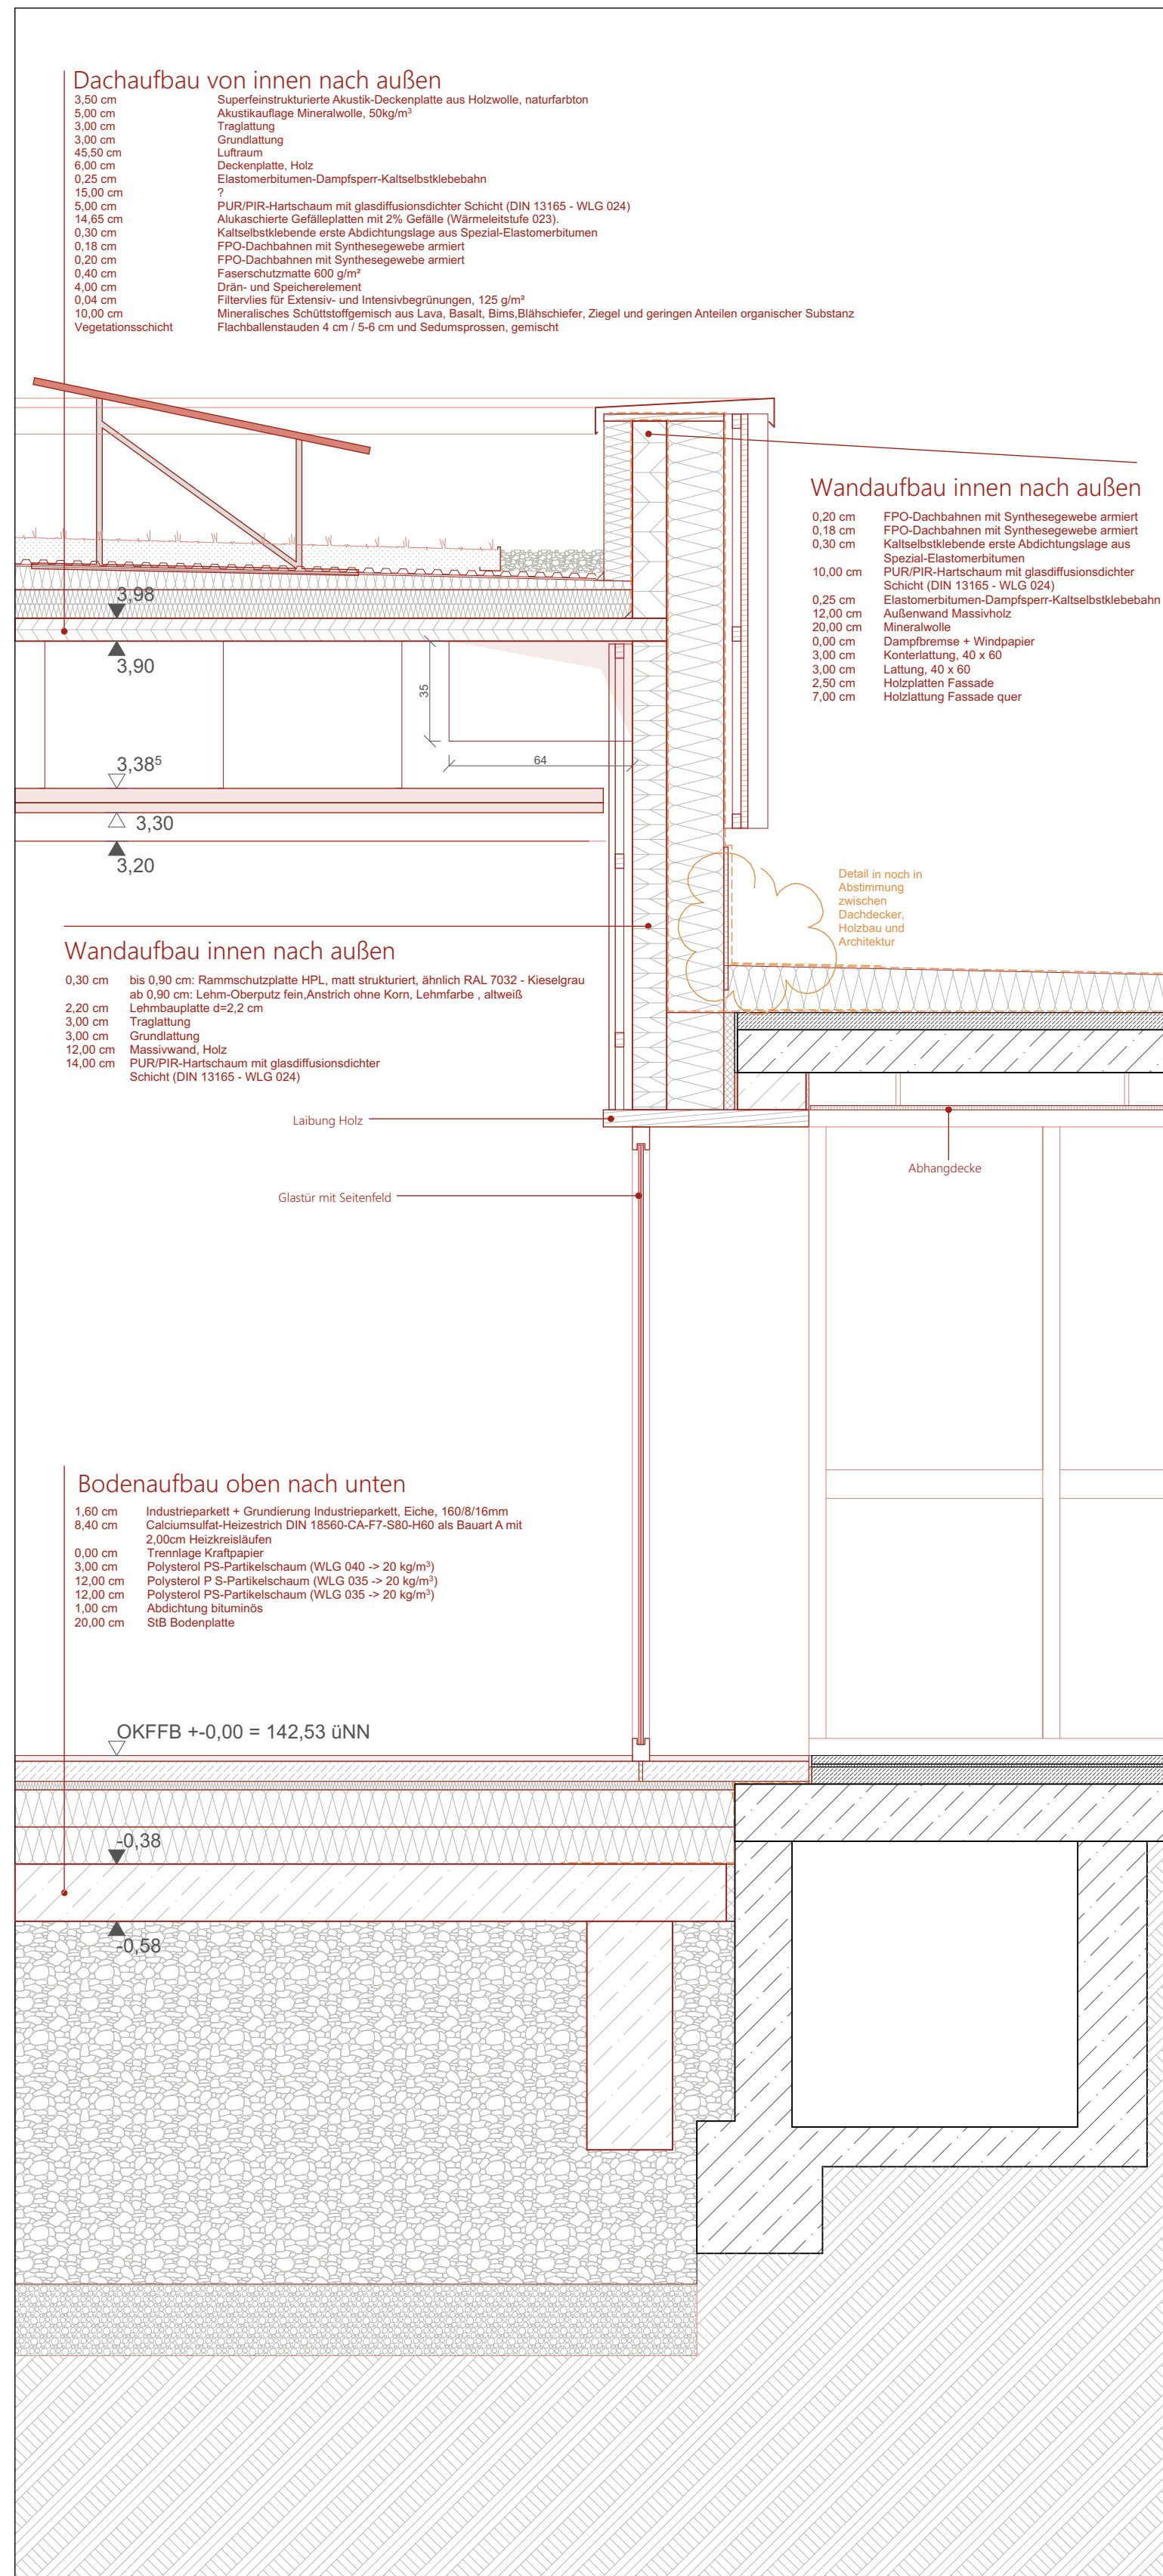



FASSADENSCHNITT III

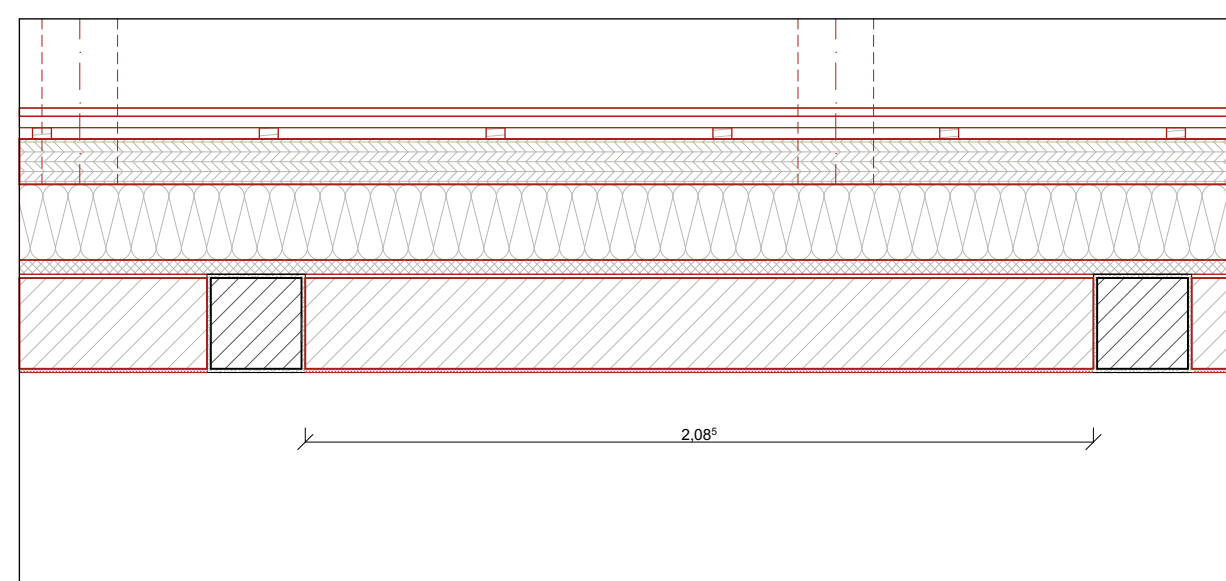

FASSADENSCHNITT IV

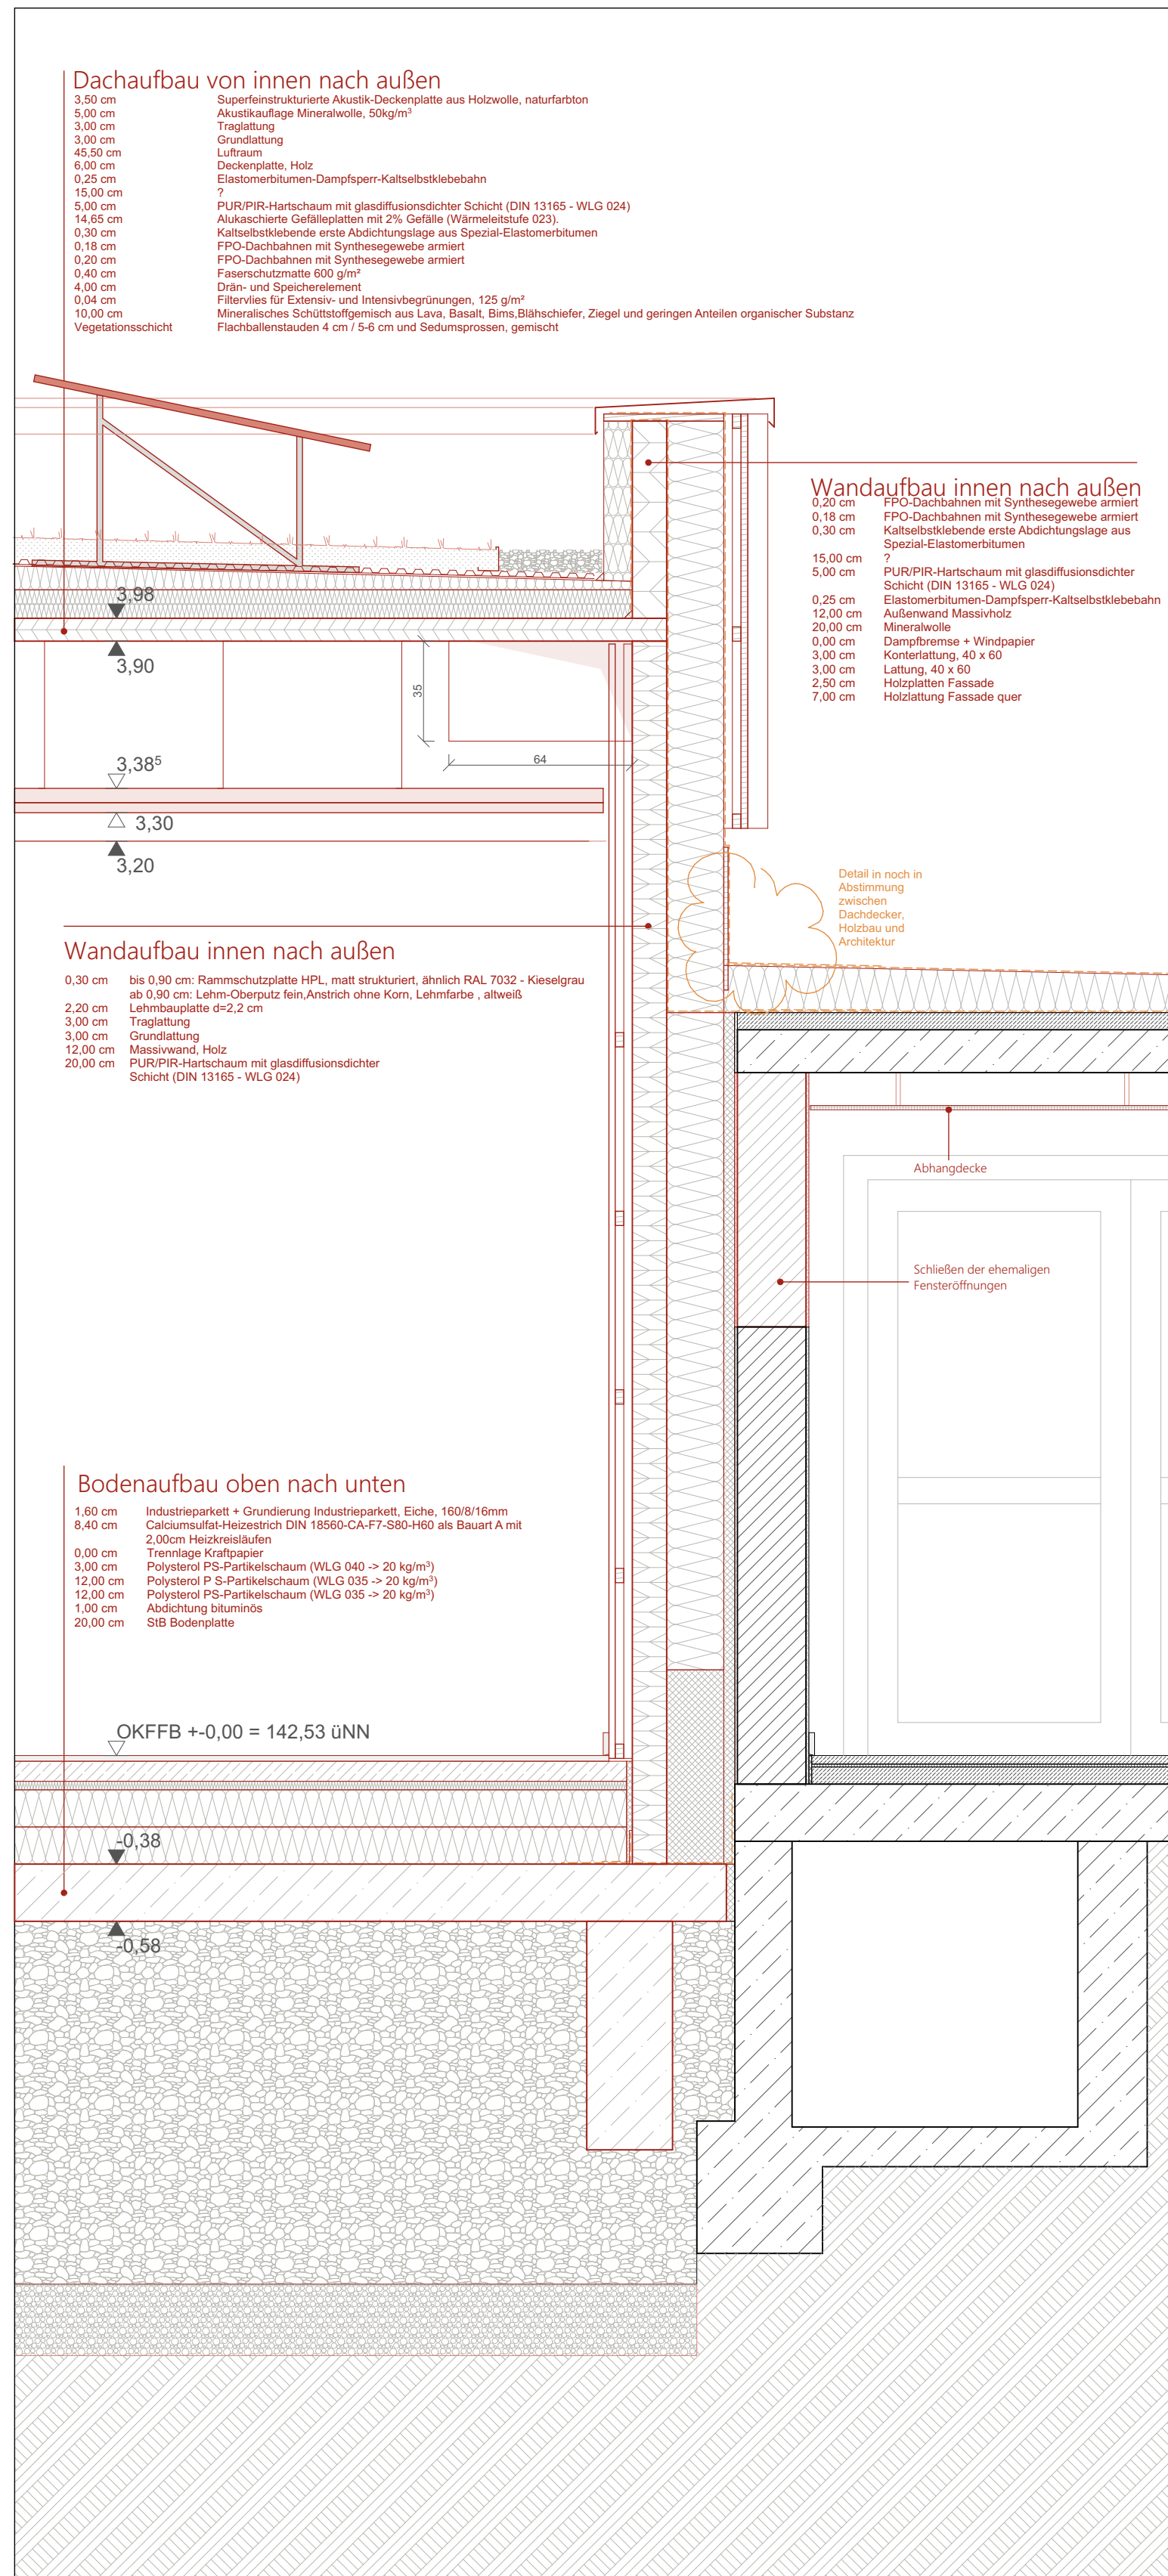

FASSADENSCHNITT V

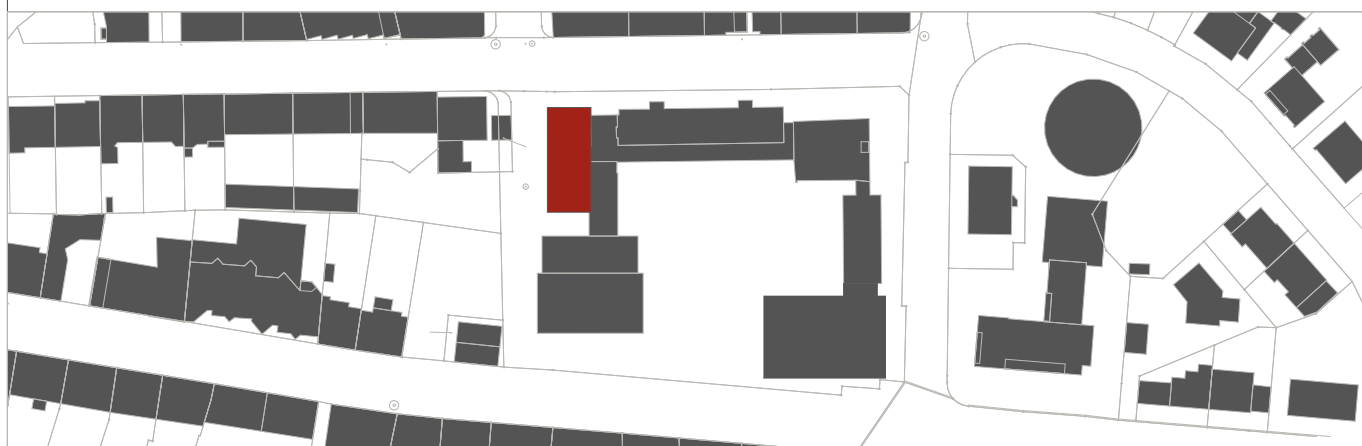

Ausschreibungsunterlagen. Für die Bauausführung - Pläne beim BH anfragen.

Objekt 2100.307 - GS Henry-van-de-Velde Blücherstraße 22 58905 Hagen Gemarkung: Hagen - Flur: 04 - Flurstück: 387			
Bauherr Stadt Hagen Fachbereich Gebäudewirtschaft Technischer Geschäftsbereich Berliner Platz 22 58089 Hagen		Datum Unterschrift	
Entwurfsverfasser		Datum Unterschrift	
Stadt Hagen Fachbereich Gebäudewirtschaft Technischer Geschäftsbereich Neubau, Planung und Projektmanagement		Datum Unterschrift	
Maßnahme	Erweiterung Multifunktionsraum		
Leistungsphase	Ausführungsplanung		
Planinhalt	Fassadenschnitt III, IV u. V		
Plandaten	Plannummer HvdV_MFR_A_FSIII_IV_ V_I-B Plan / Index	Plandatum 08.01.26 Maßstab 1:20	Bearbeiter/-in Abteilungsleiter