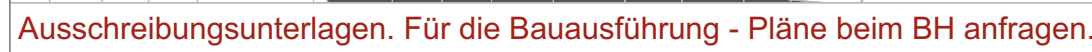


Bei Unstimmigkeiten sind Bauleitung sowie Architekt zu benachrichtigen.

[illegible]

Gemarkung: Hagen - Flur: 04 - Flurstück: 38

Bauiher			
Stadt Hagen Fachbereich Gebäudewirtschaft Technischer Geschäftsbereich Berliner Platz 22 58089 Hagen		Datum	Unterschrift
		Datum	Unterschrift
Stadt Hagen Fachbereich Gebäudewirtschaft Technischer Geschäftsbereich Neubau, Planung und Projektmanagement		Datum	Unterschrift
Maßnahme	<b>Erweiterung Multifunktionsraum</b>		
Leistungsphase	<b>Ausführungsplanung</b>		
Planinhalt	Dachaufsicht		
Plandaten	Plannummer Hiv0V_MFR_A_GR_DAJ -A Plan / Index	Plandatum 11.07.25  Maßstab 1:50	Bearbeiter/-in   Abteilungsleiter