


y = 297.50
x = 36.04

300

y = 306.01
x = 36.04

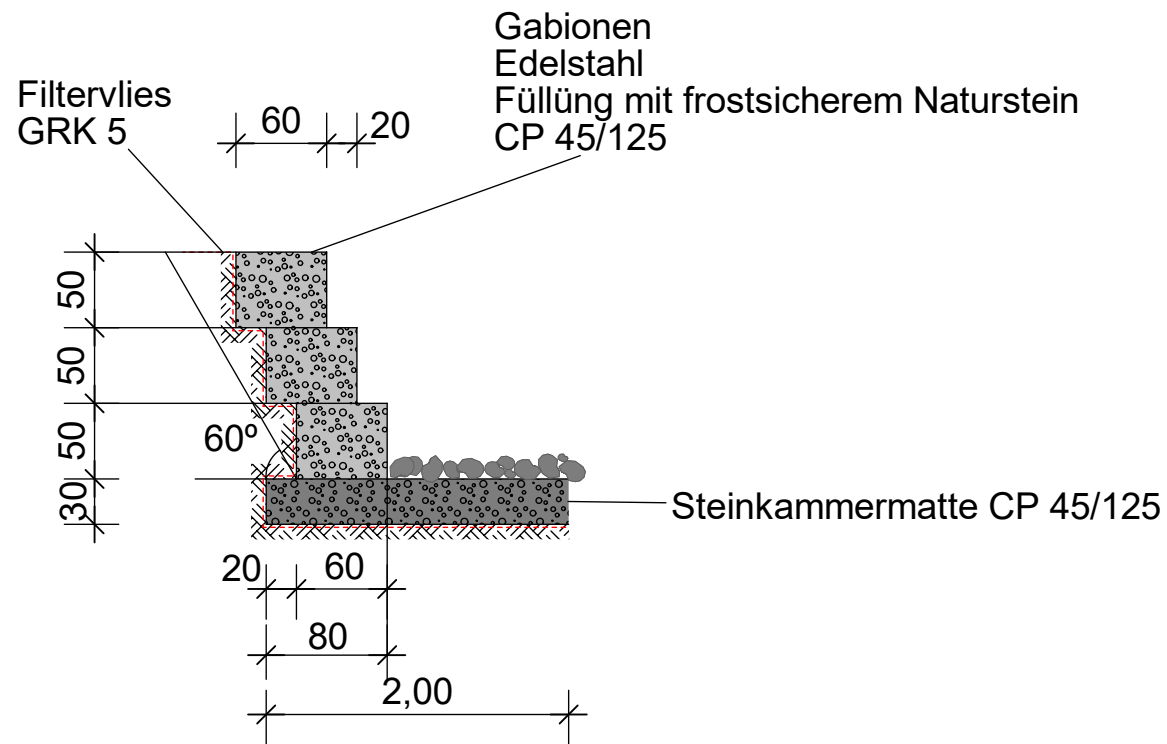


y = 500297.50
x = 500024.69

300

y = 306.01
x = 24.69

Index	Datum	Name	Art der Änderung

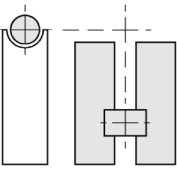

Ingenieurbüro
Hellmann GmbH
Röhrstraße 15
59759 Arnsberg
Ruf: 02932 / 9655-0 eMail: info@ib-hellmann.de

Arnsberg, den 15.07.2026

LWL Für die Menschen. Für Westfalen-Lippe.	Wirtschaftsbetrieb Hagen Eilper Straße 132-136 58091 Hagen	Projekt-Nr.: 23-620	
		Blatt: 3-1D	
Maßnahme: Hochwasserschutz Mäckinger Bach Freilichmuseum Hagen Ausführungsplanung	Datum	15.07.2026	
	Zeichner	Altan	
	Sachbearb.	Franksmann	
Planinhalt: Detailplan Gabionen	Maßstab: M 1:50		

Arnsberg, den	
	Bauherr / AG
X:\Projekte\LWL\23-620- Hochwasserschutz FLM Hagen\GEOgraf\Ausführung\23-620 Details	