


y = 317.97
x = 37.41


y = 331.32
x = 37.41

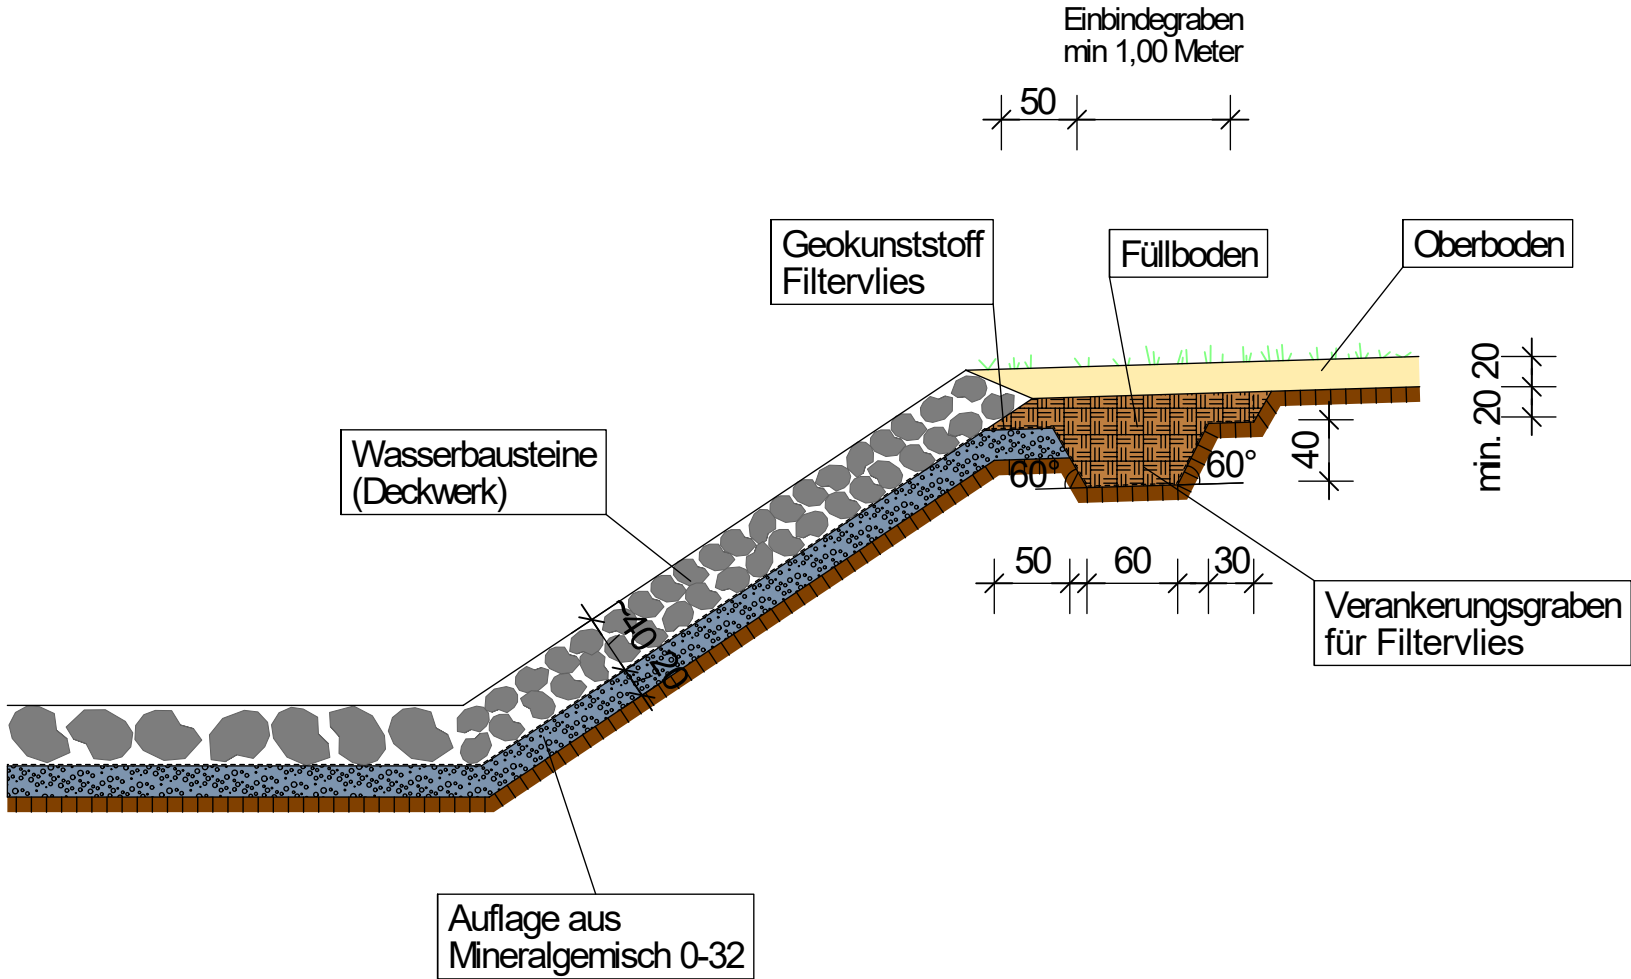

y = 500317.97
x = 500024.59

y = 331.32
x = 24.59

Index	Datum	Name	Art der Änderung

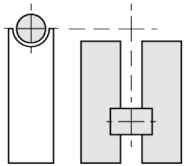

Ingenieurbüro

Hellmann GmbH

Röhrstraße 15
59759 Arnsberg

Ruf: 02932 / 9655-0 eMail: info@ib-hellmann.de

Arnsberg, den 16.07.2026

LWL Für die Menschen. Für Westfalen-Lippe.	Wirtschaftsbetrieb Hagen Eilper Straße 132-136 58091 Hagen	Projekt-Nr.: 23-620	
		Blatt: 3-1D	
Maßnahme: Hochwasserschutz Mäckinger Bach Freilichmuseum Hagen Ausführungsplanung	Datum	16.07.2026	
	Zeichner	Altan	
	Sachbearb.	Franksmann	
Planinhalt: Detailplan Prallhang	Maßstab: M 1:50		

Arnsberg, den	 Bauherr / AG
X:\Projekte\LWL\23-620- Hochwasserschutz FLM Hagen\GEOgrafAusführung\23-620 Details	