
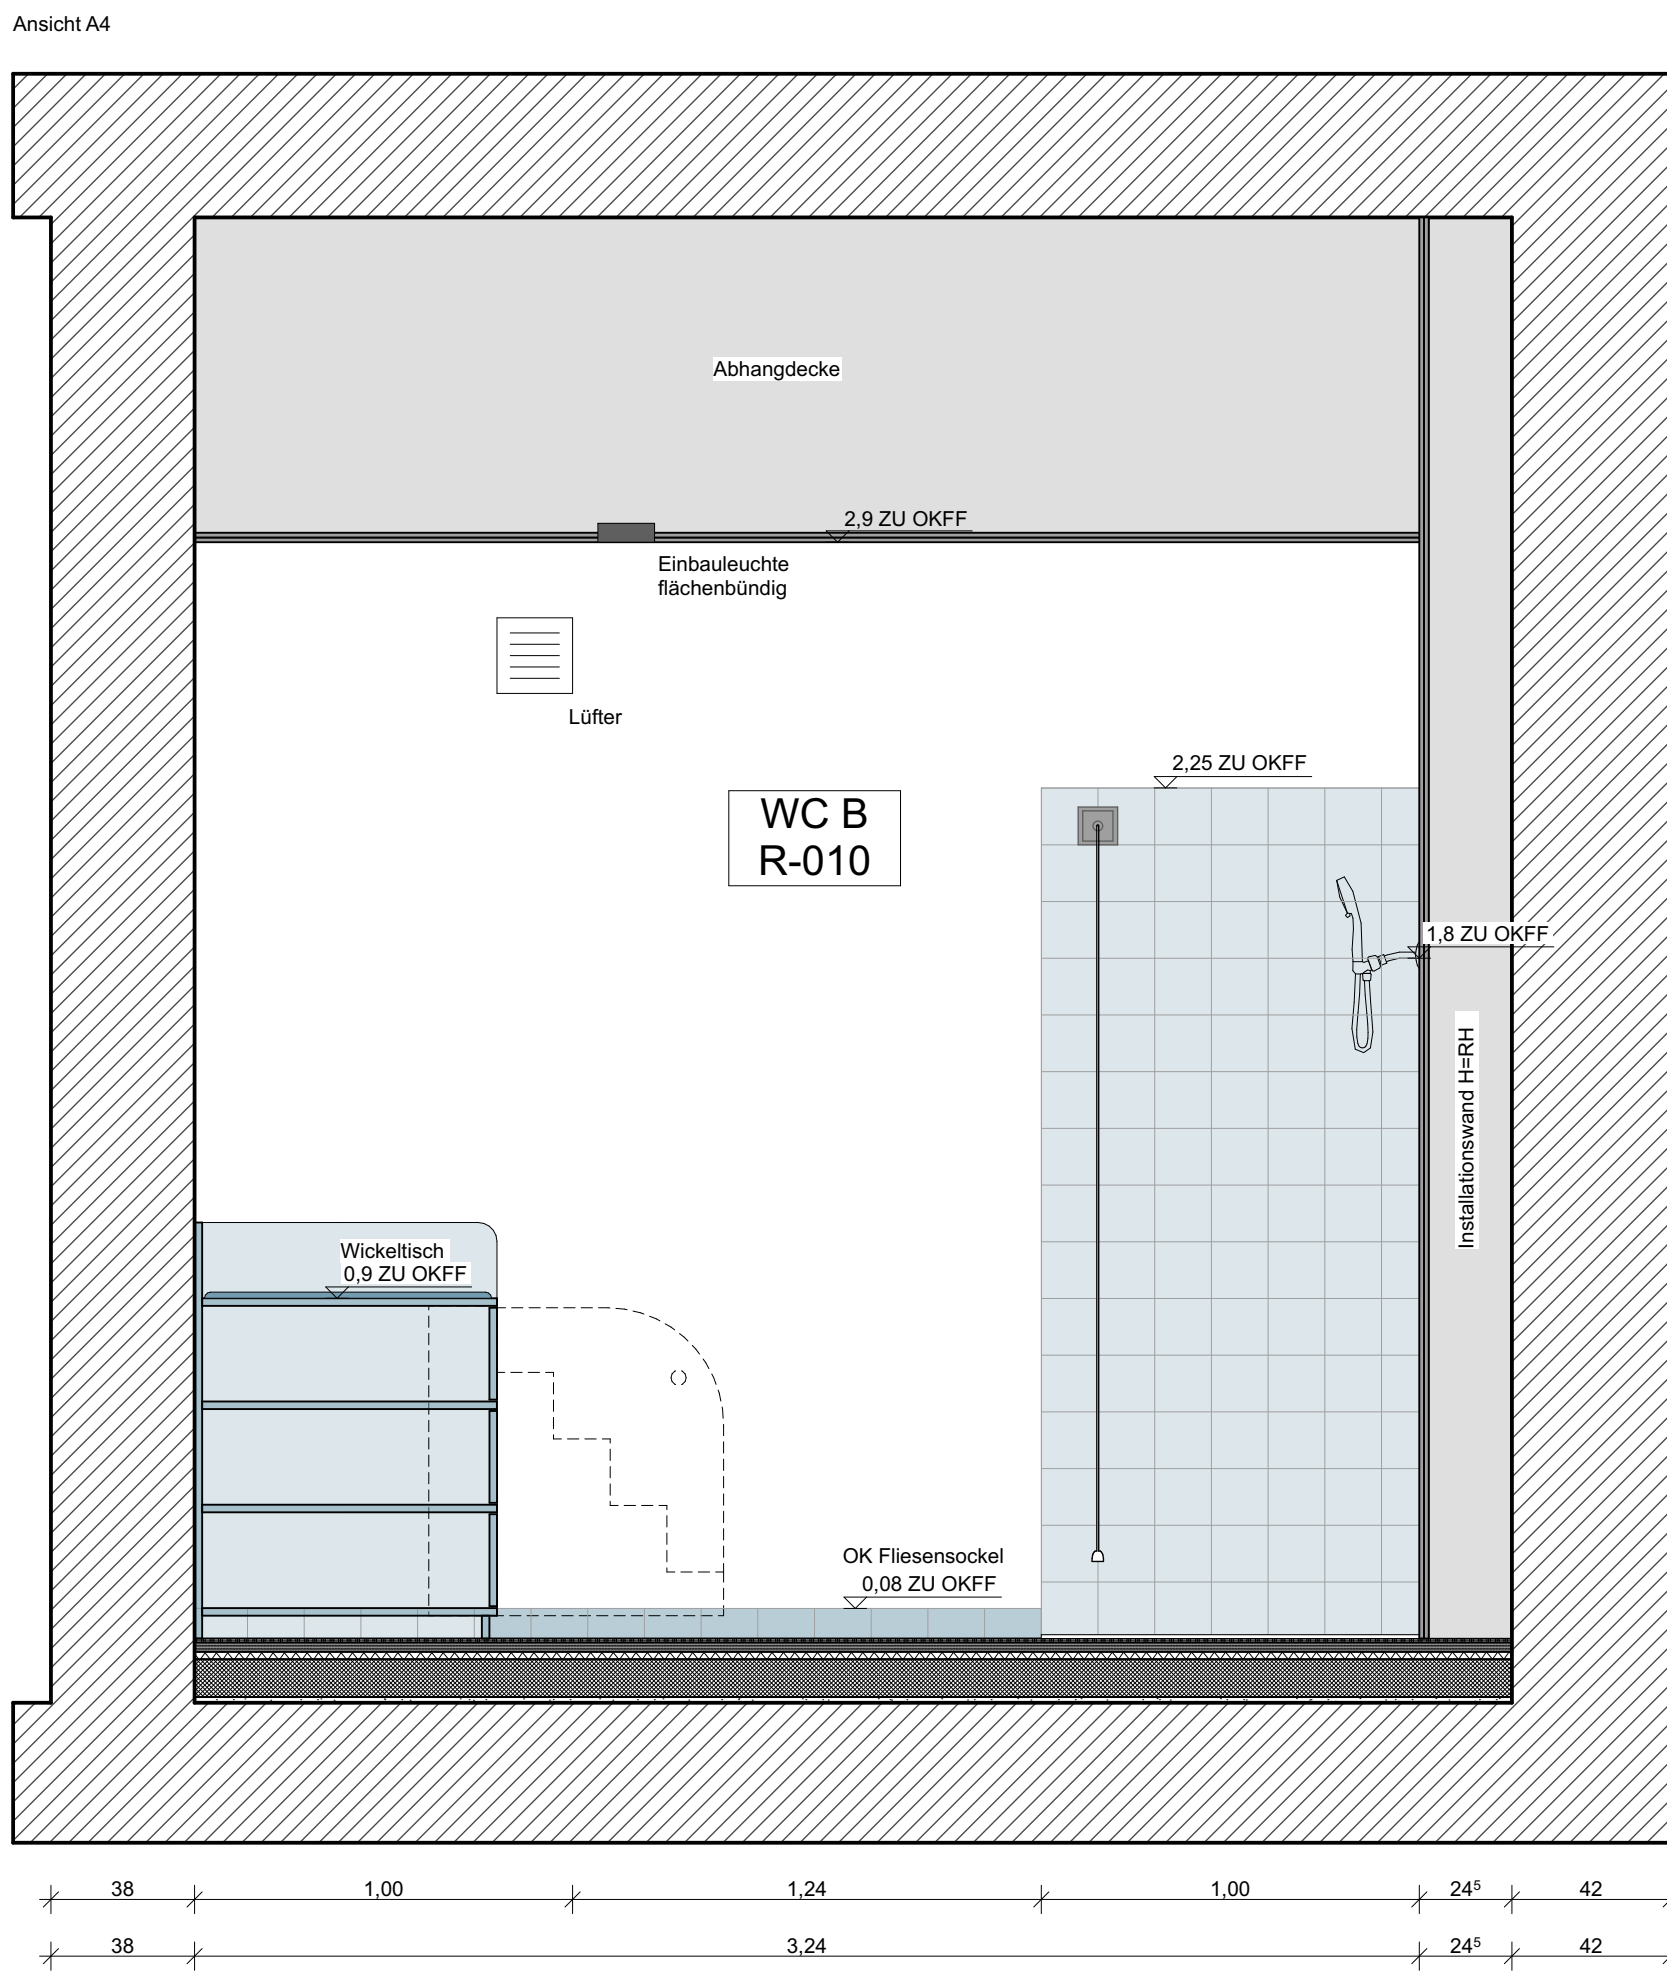
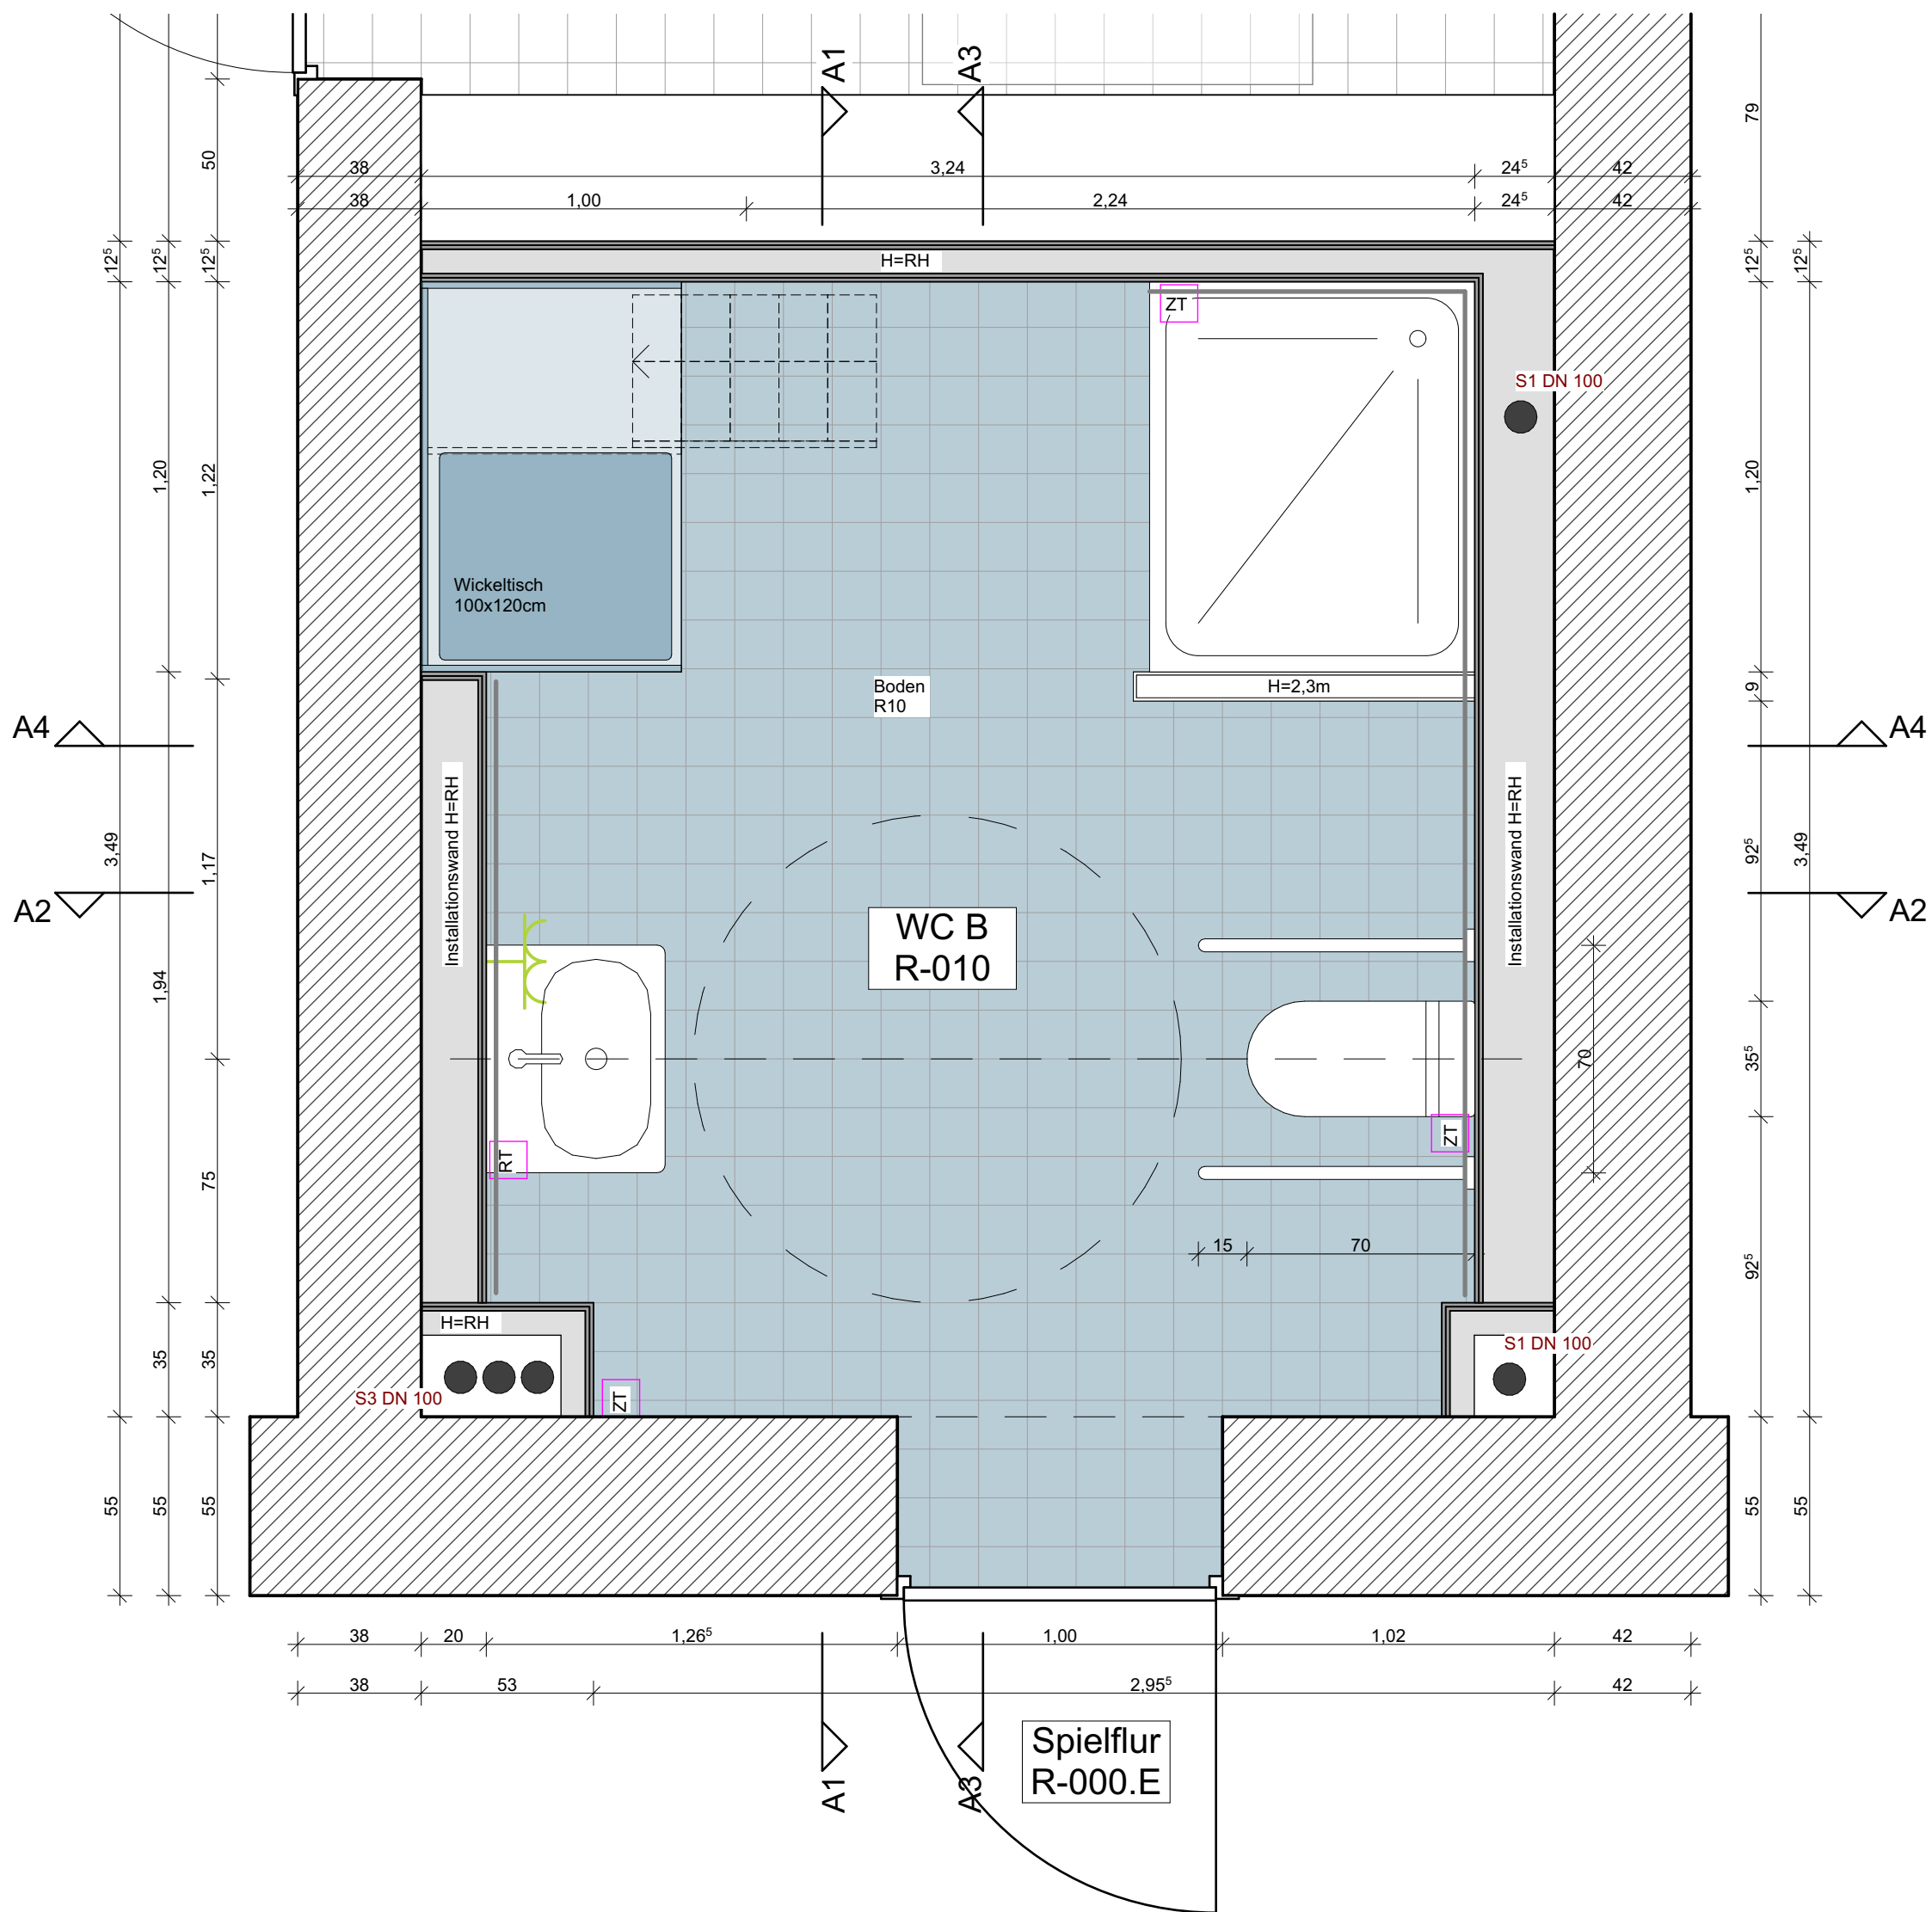
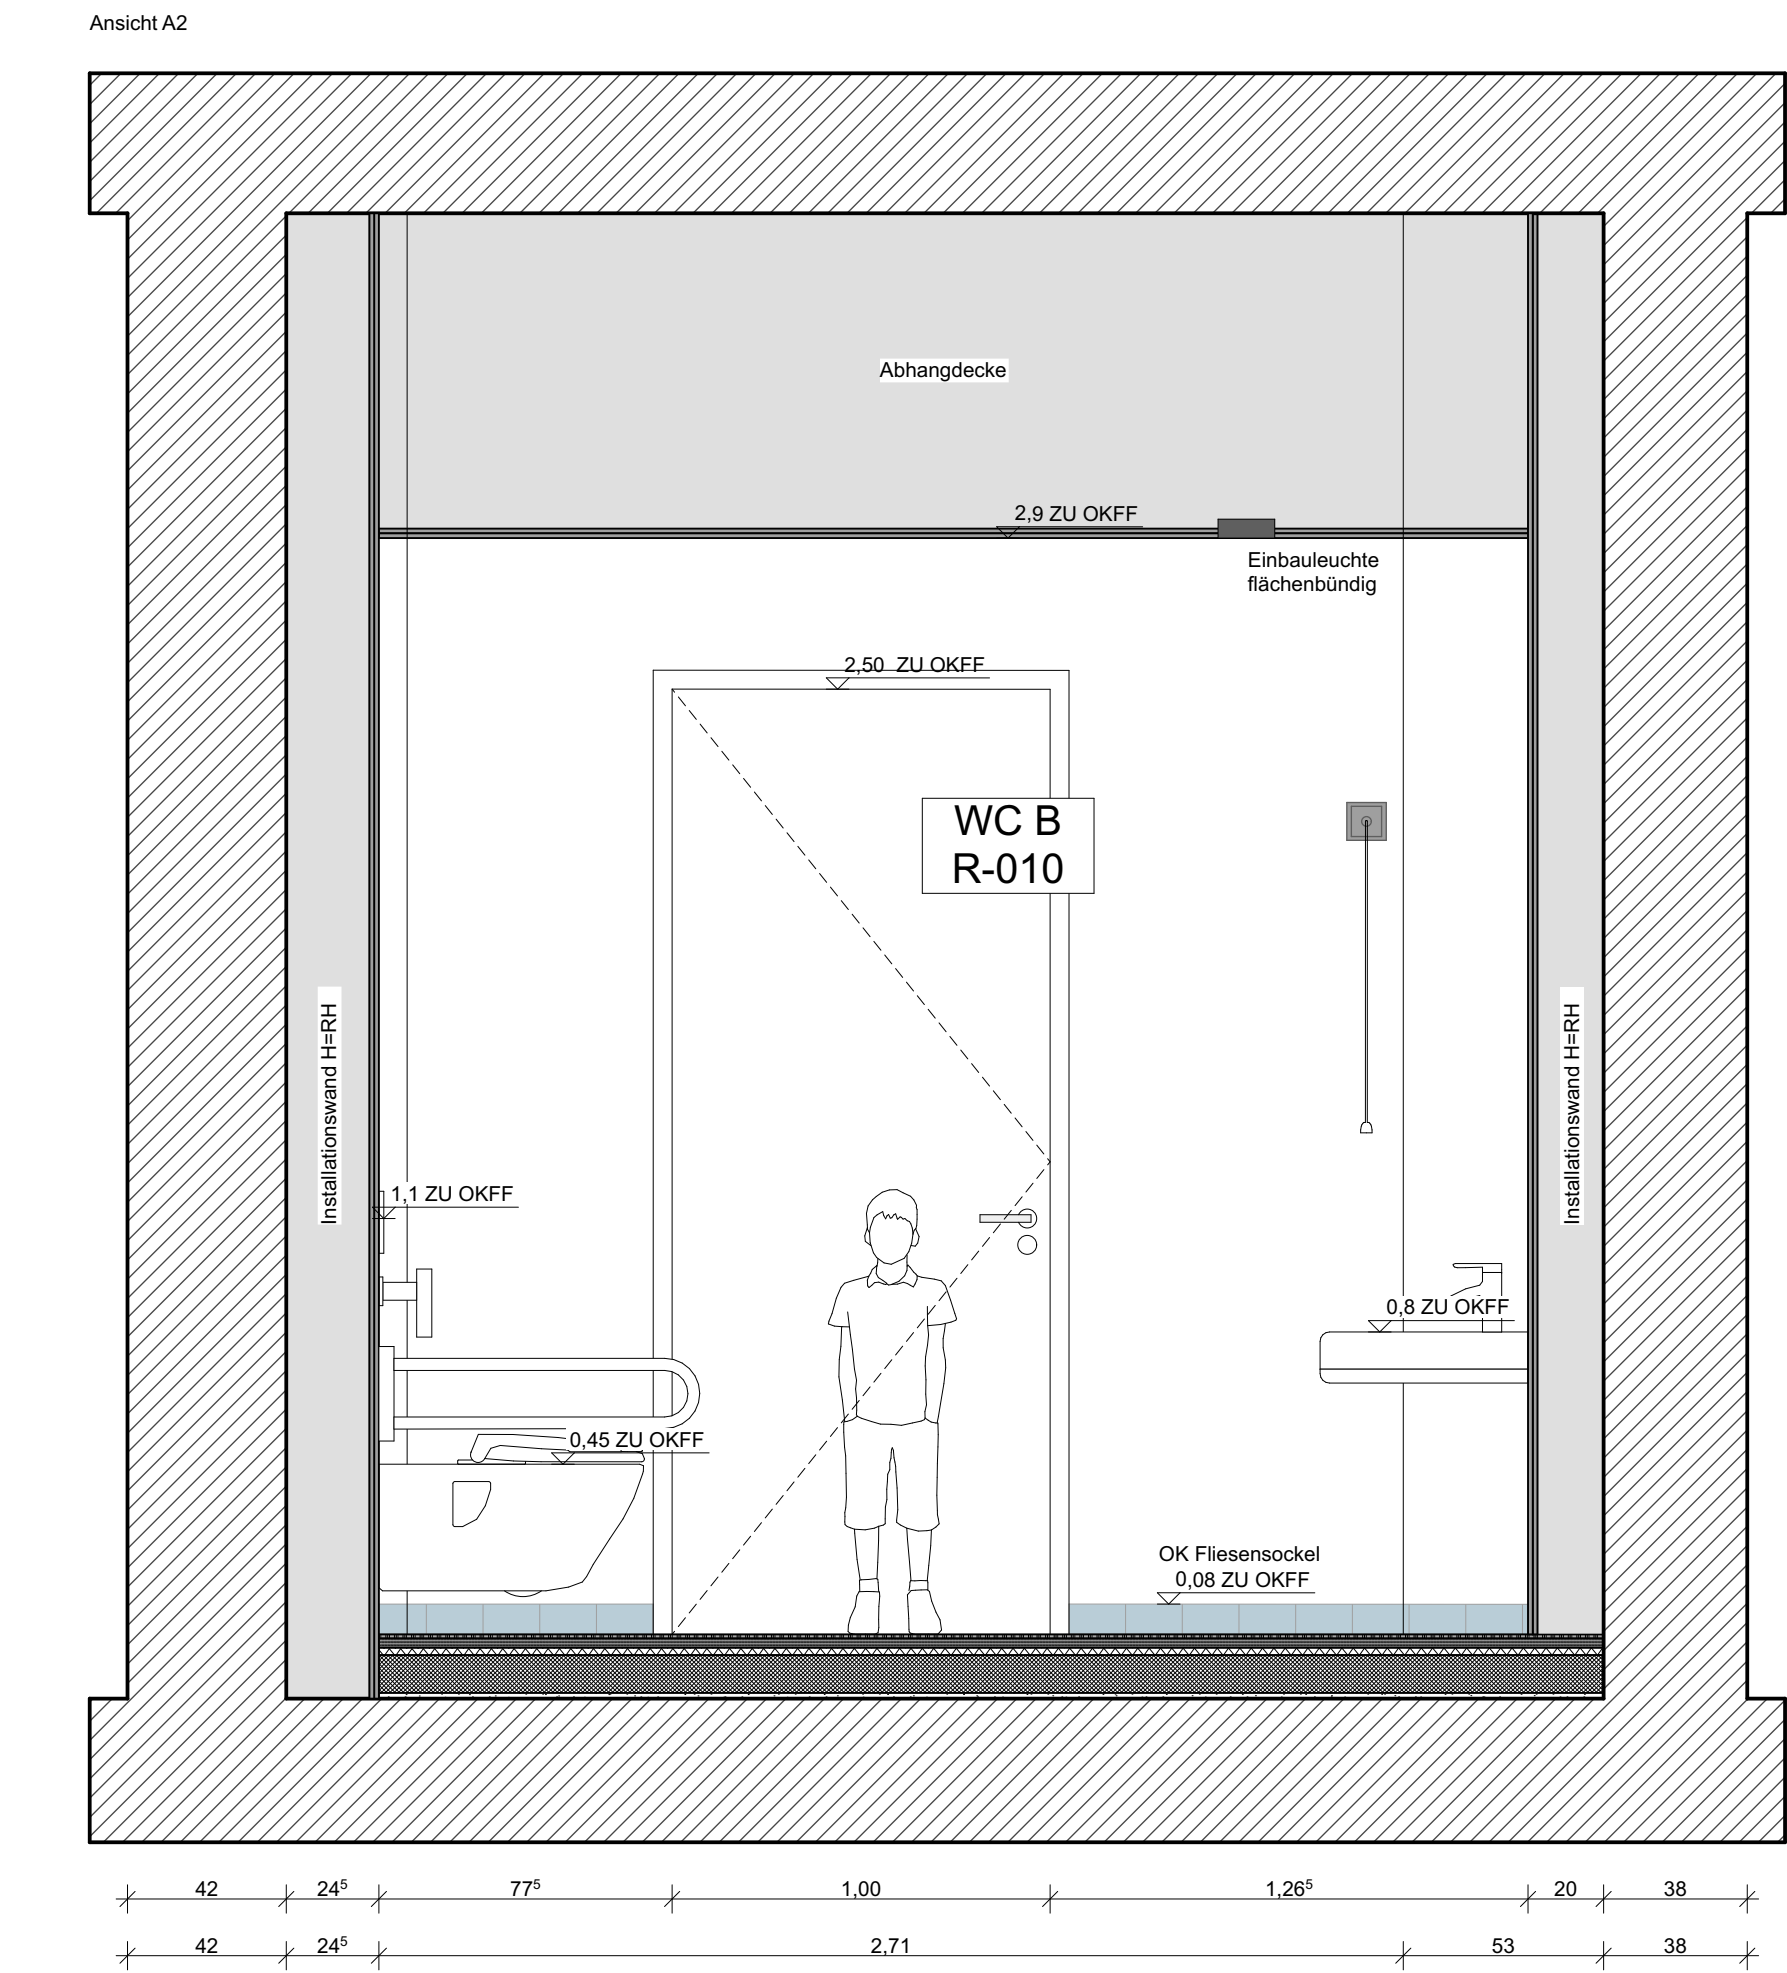
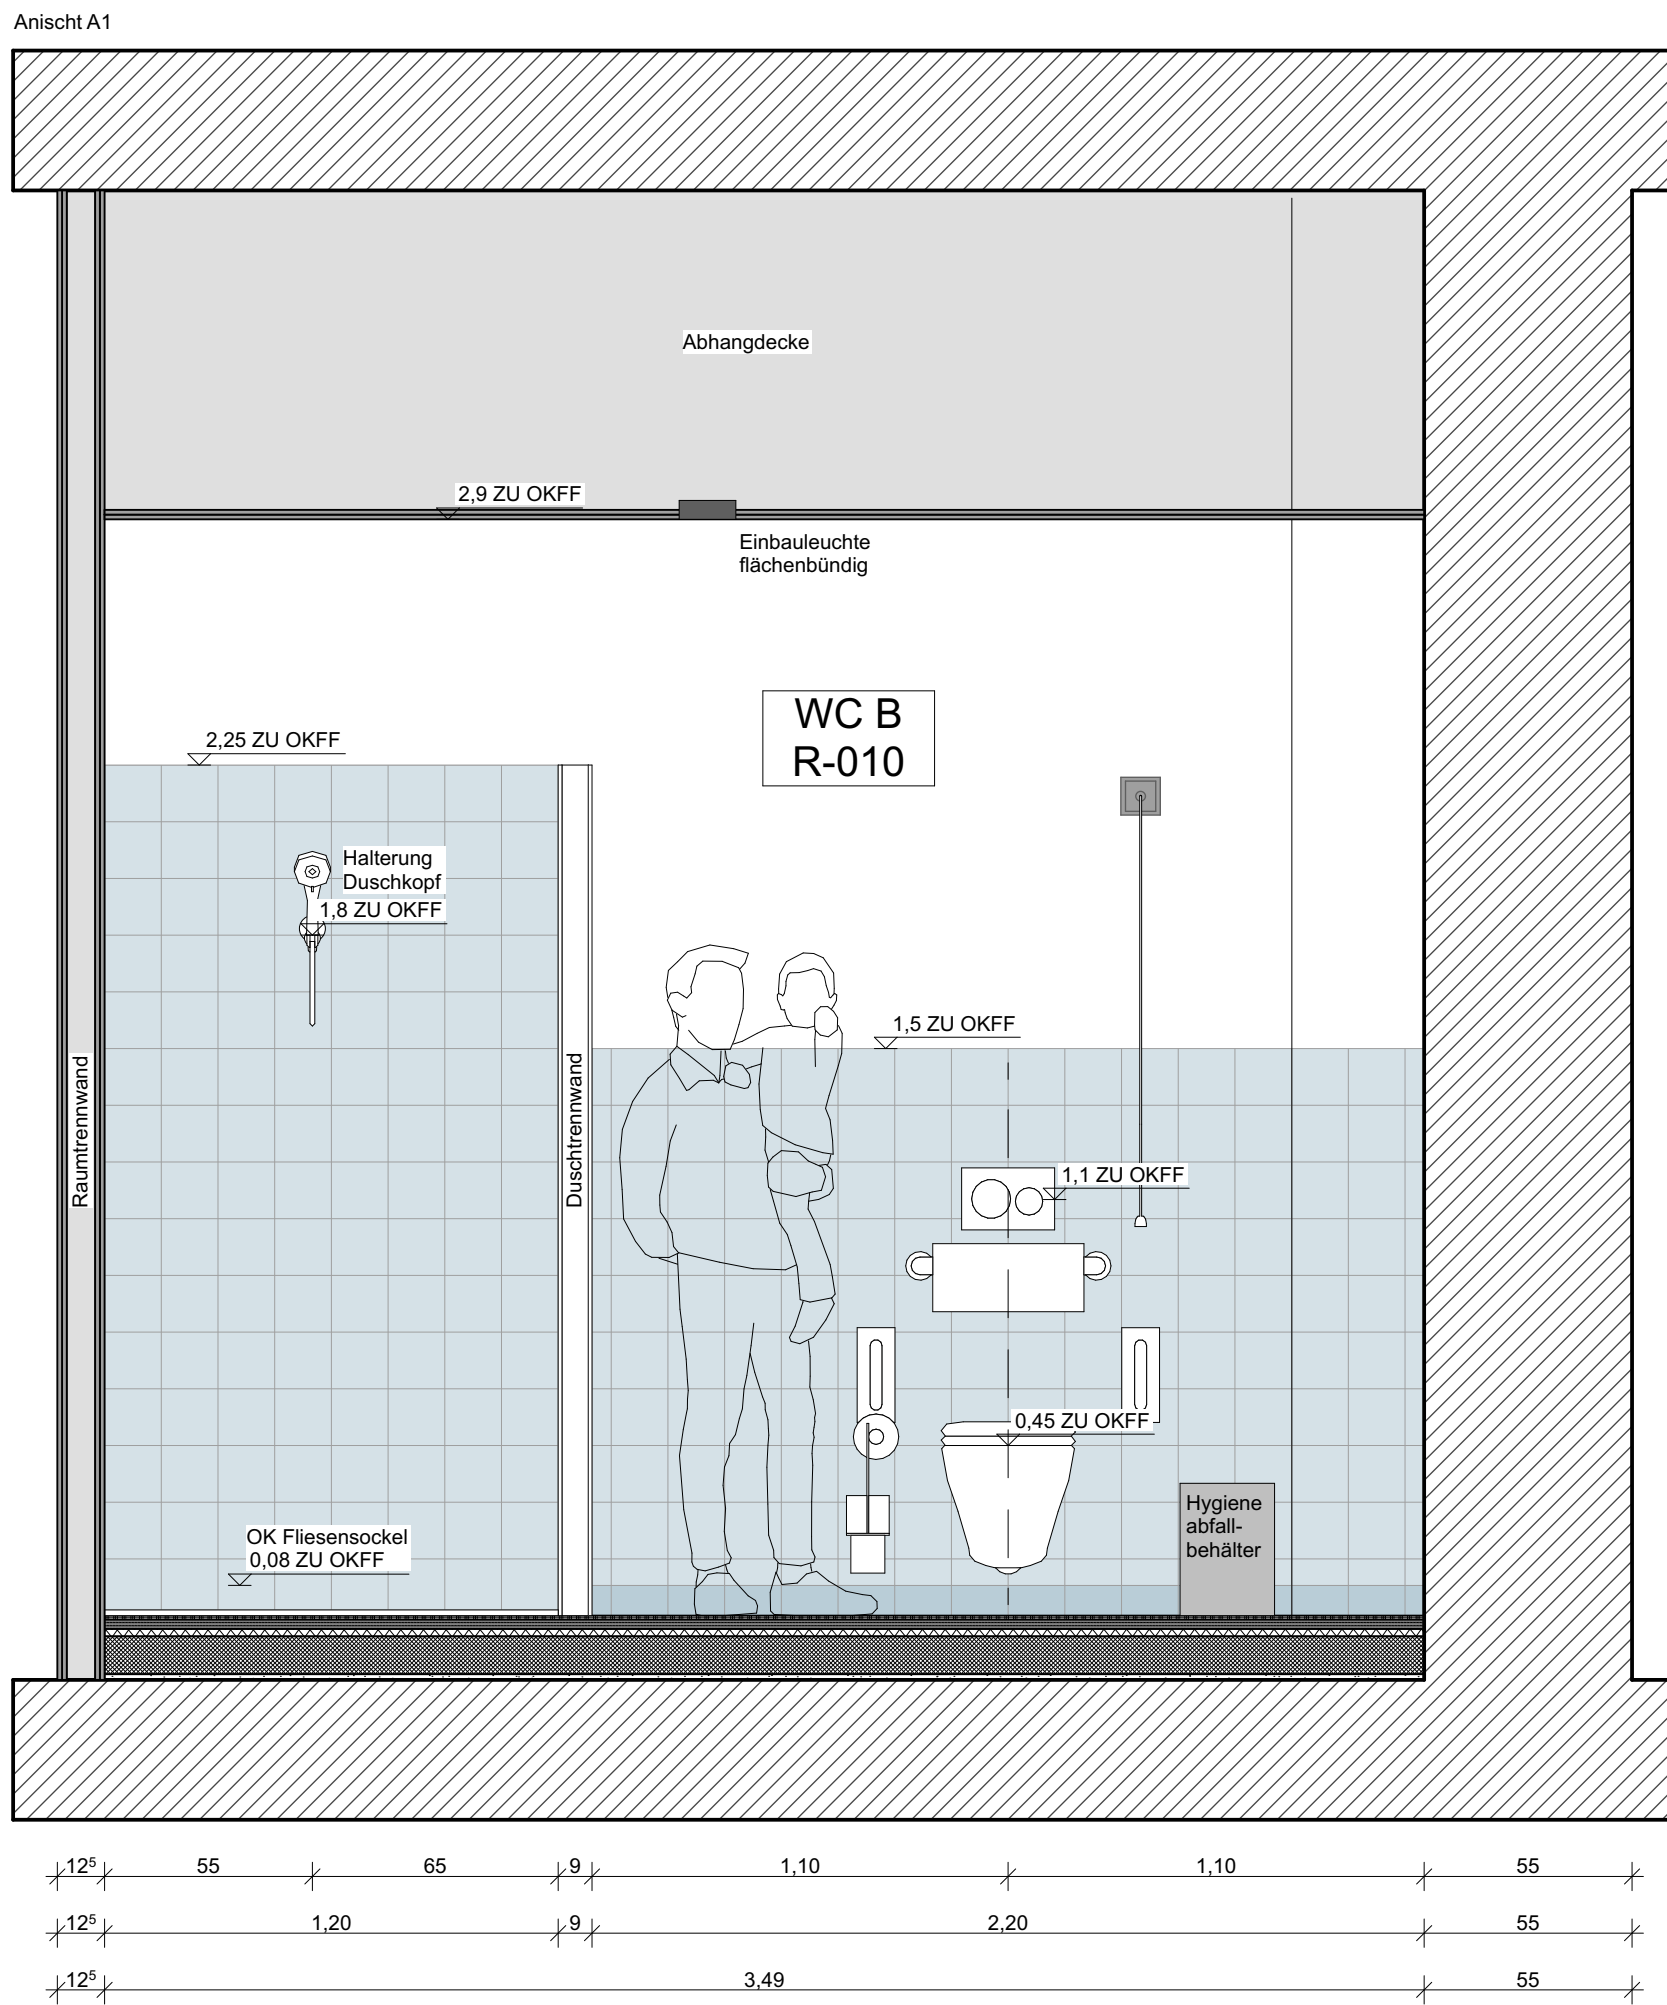
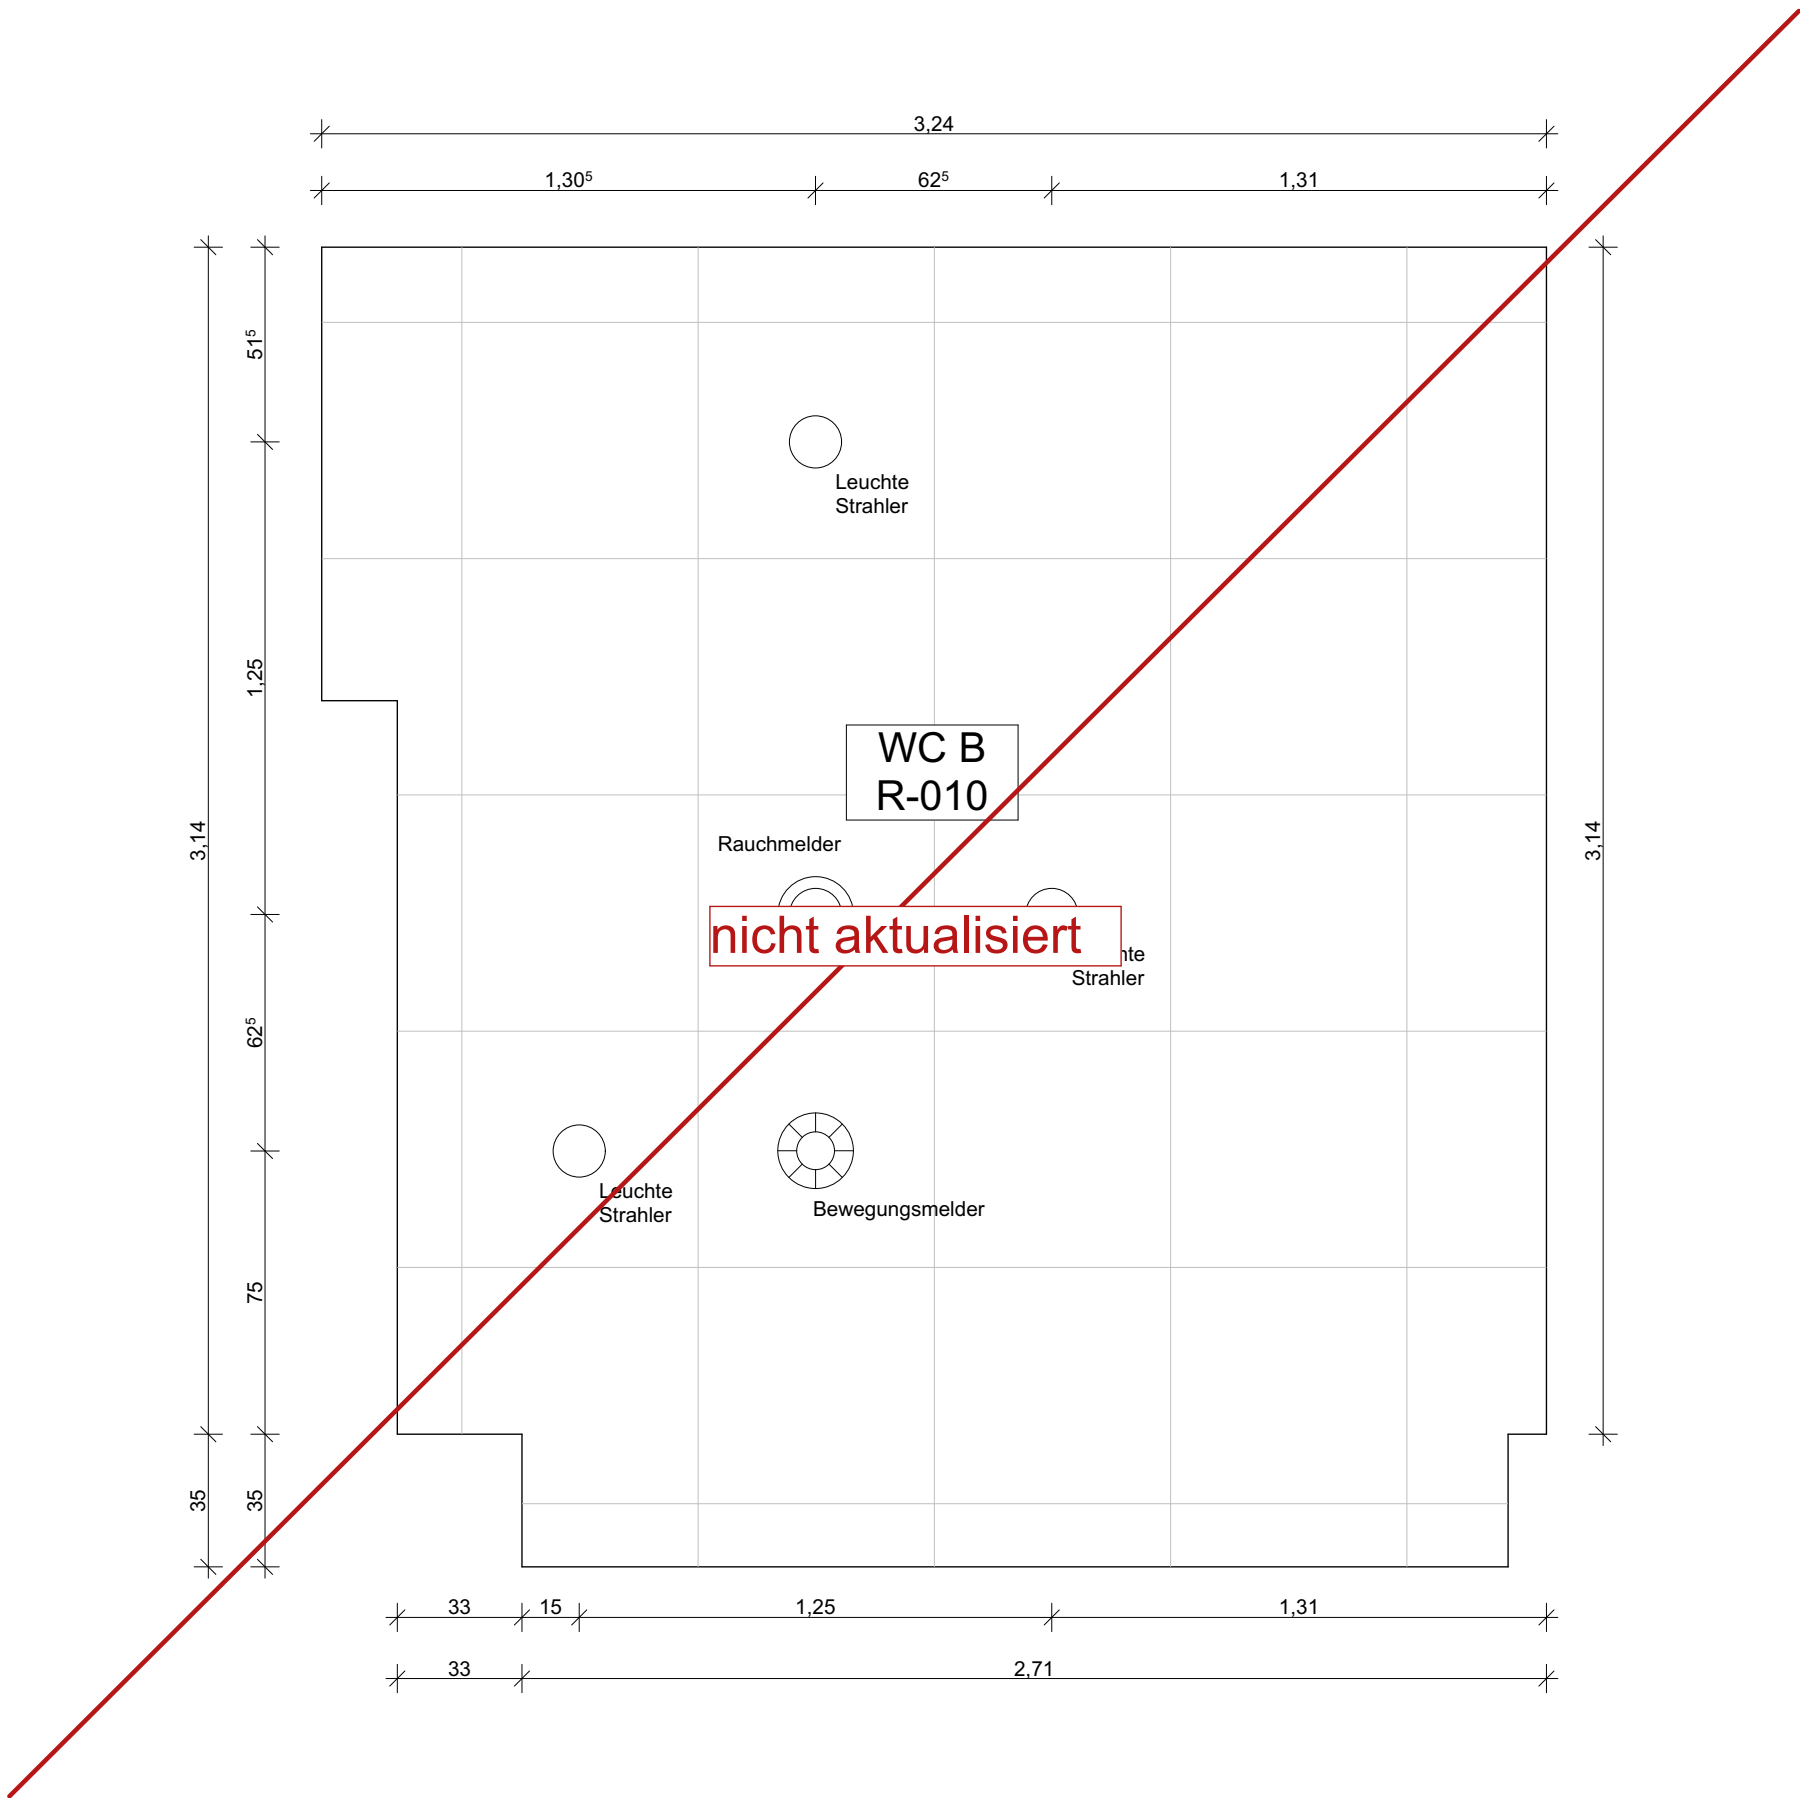


WC B, R-010

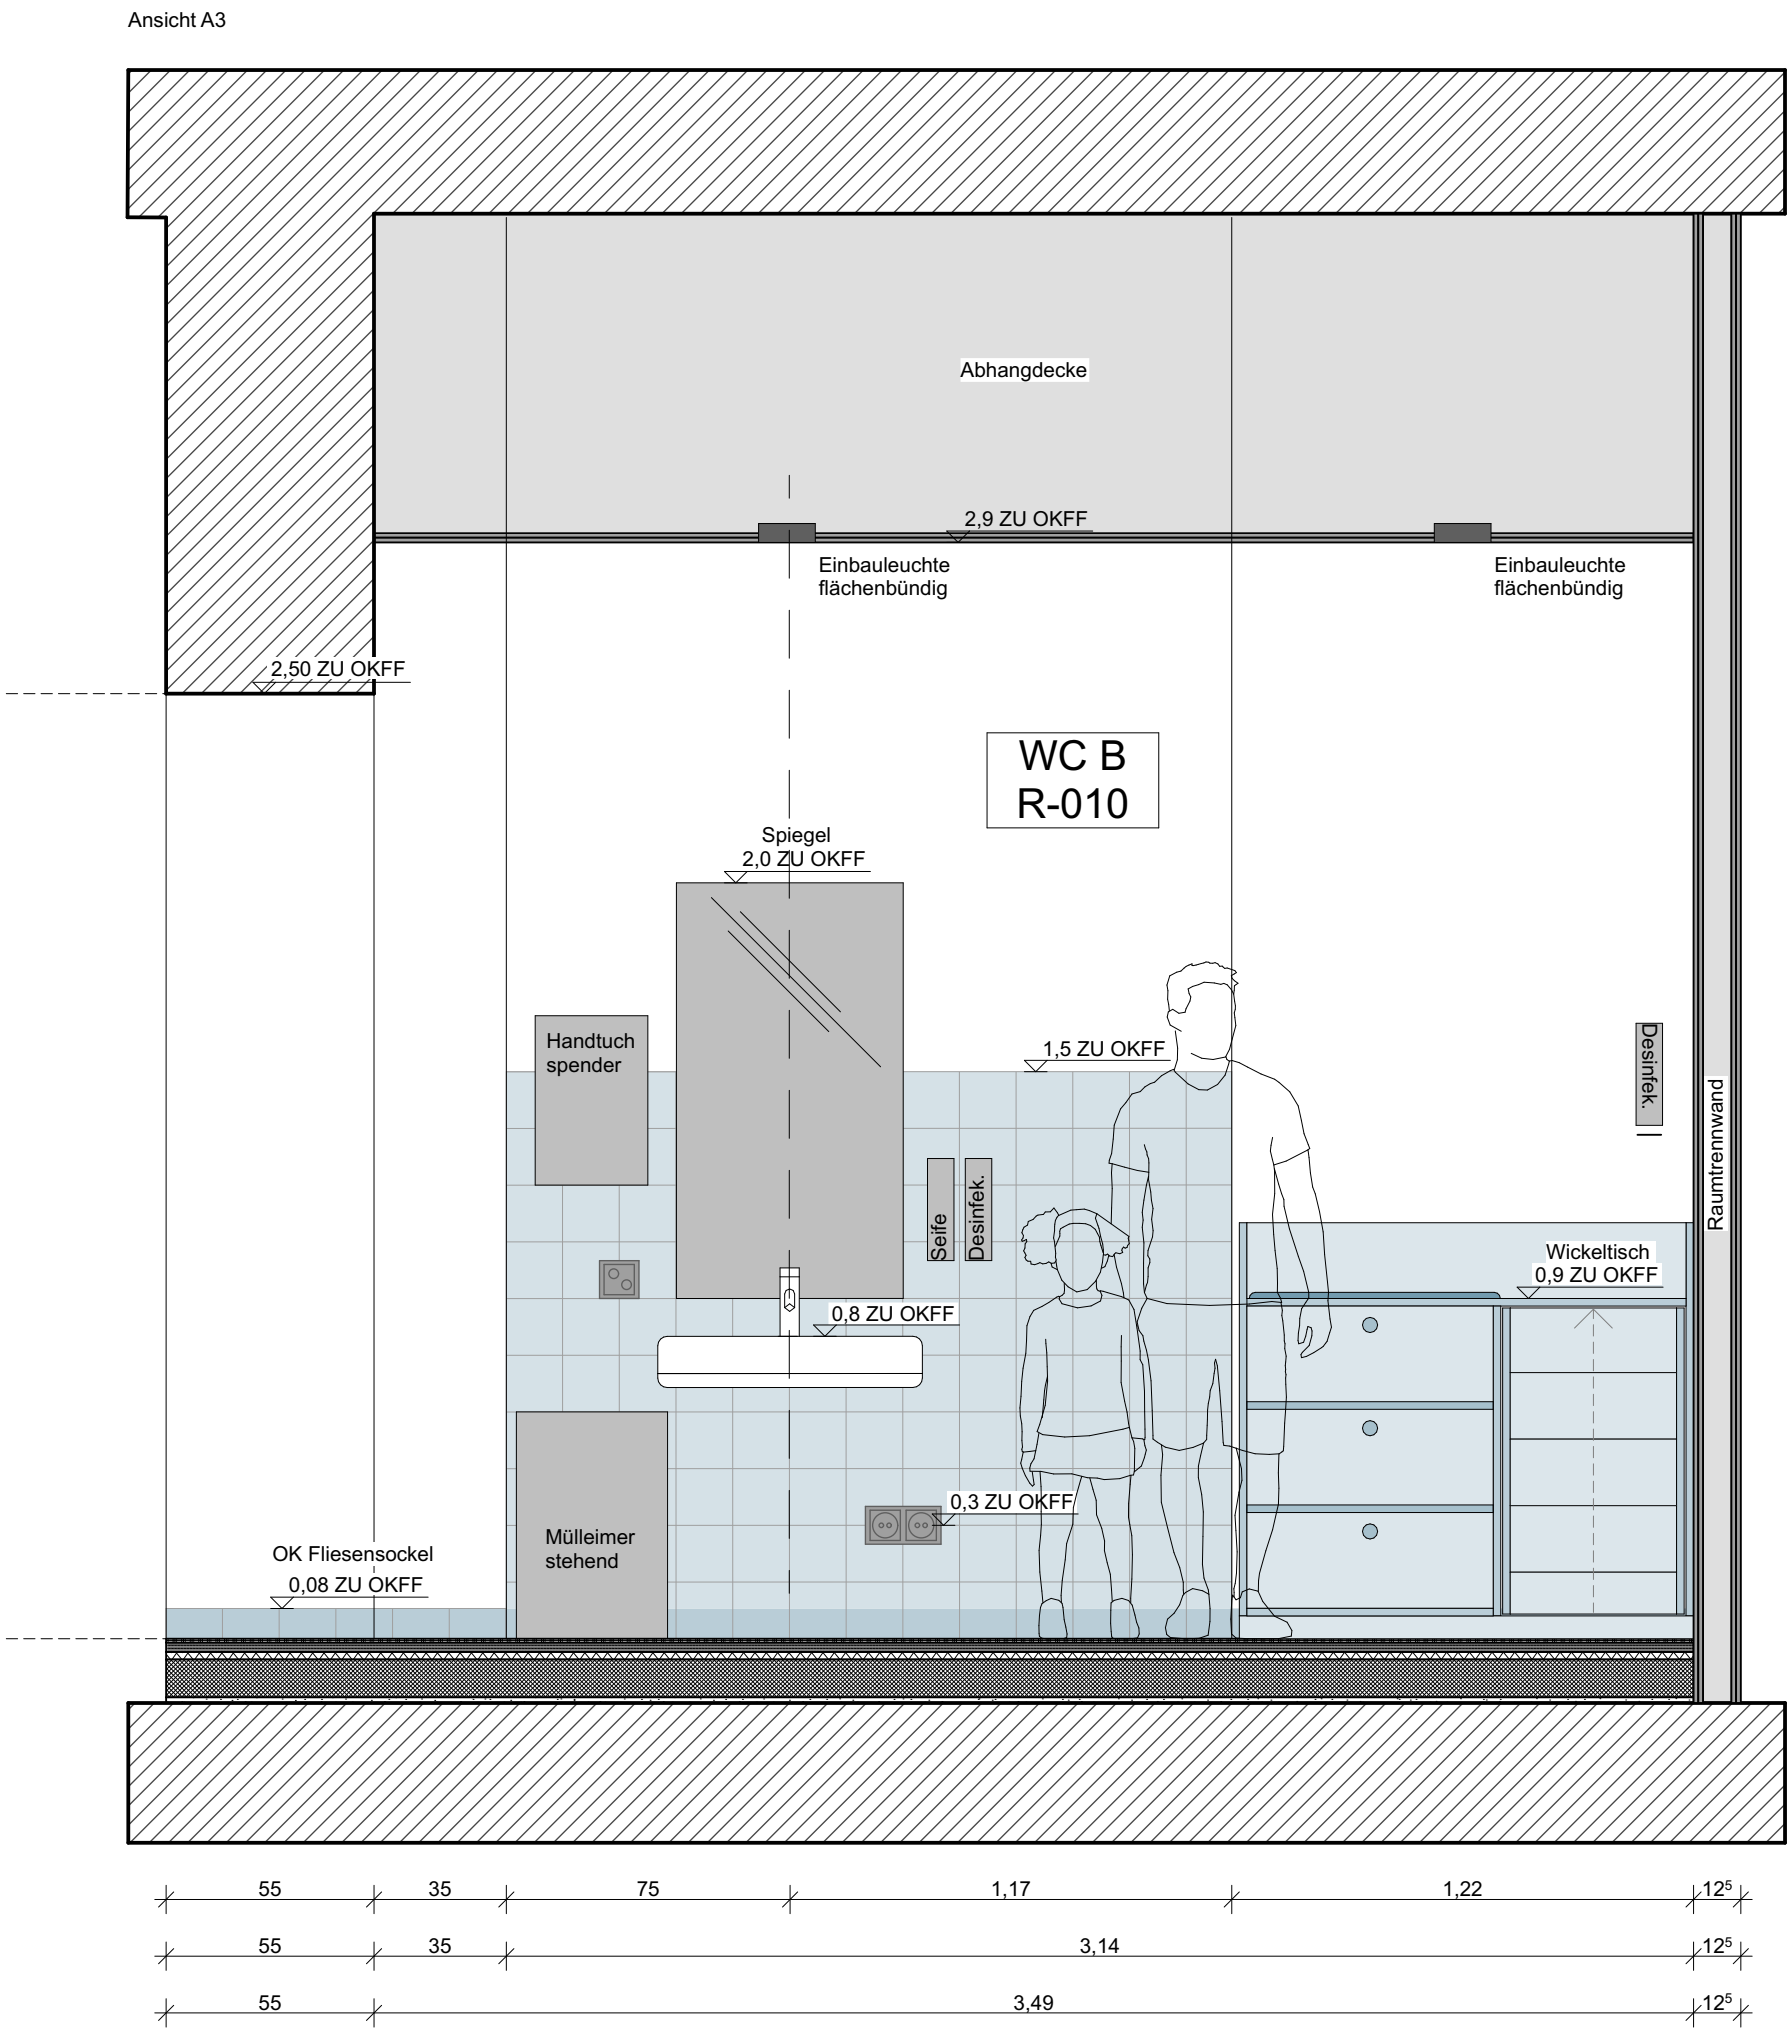

Bauherrin	Architektin	Projekt	Projektnummer	Zeichnung	Plannummer	Datum:	6.405B
						06.05.2025	
						Maßstab: 1:20 / DIN A1	
Stadt Hagen Berliner Platz 22 58095 Hagen	raumark.architekten Oskar-Jäger-Str. 173 K1 58095 Hagen Telefon 0221 / 540223-0	469 Hagen Pentastalle 6 58095 Hagen	469	R-010 gesamt	Zeichnung	Gezeichnet:	46
						1:20 / DIN A1	
						Gezeichnet:	