



WC Gruppe 1, R-004


Ansicht A3

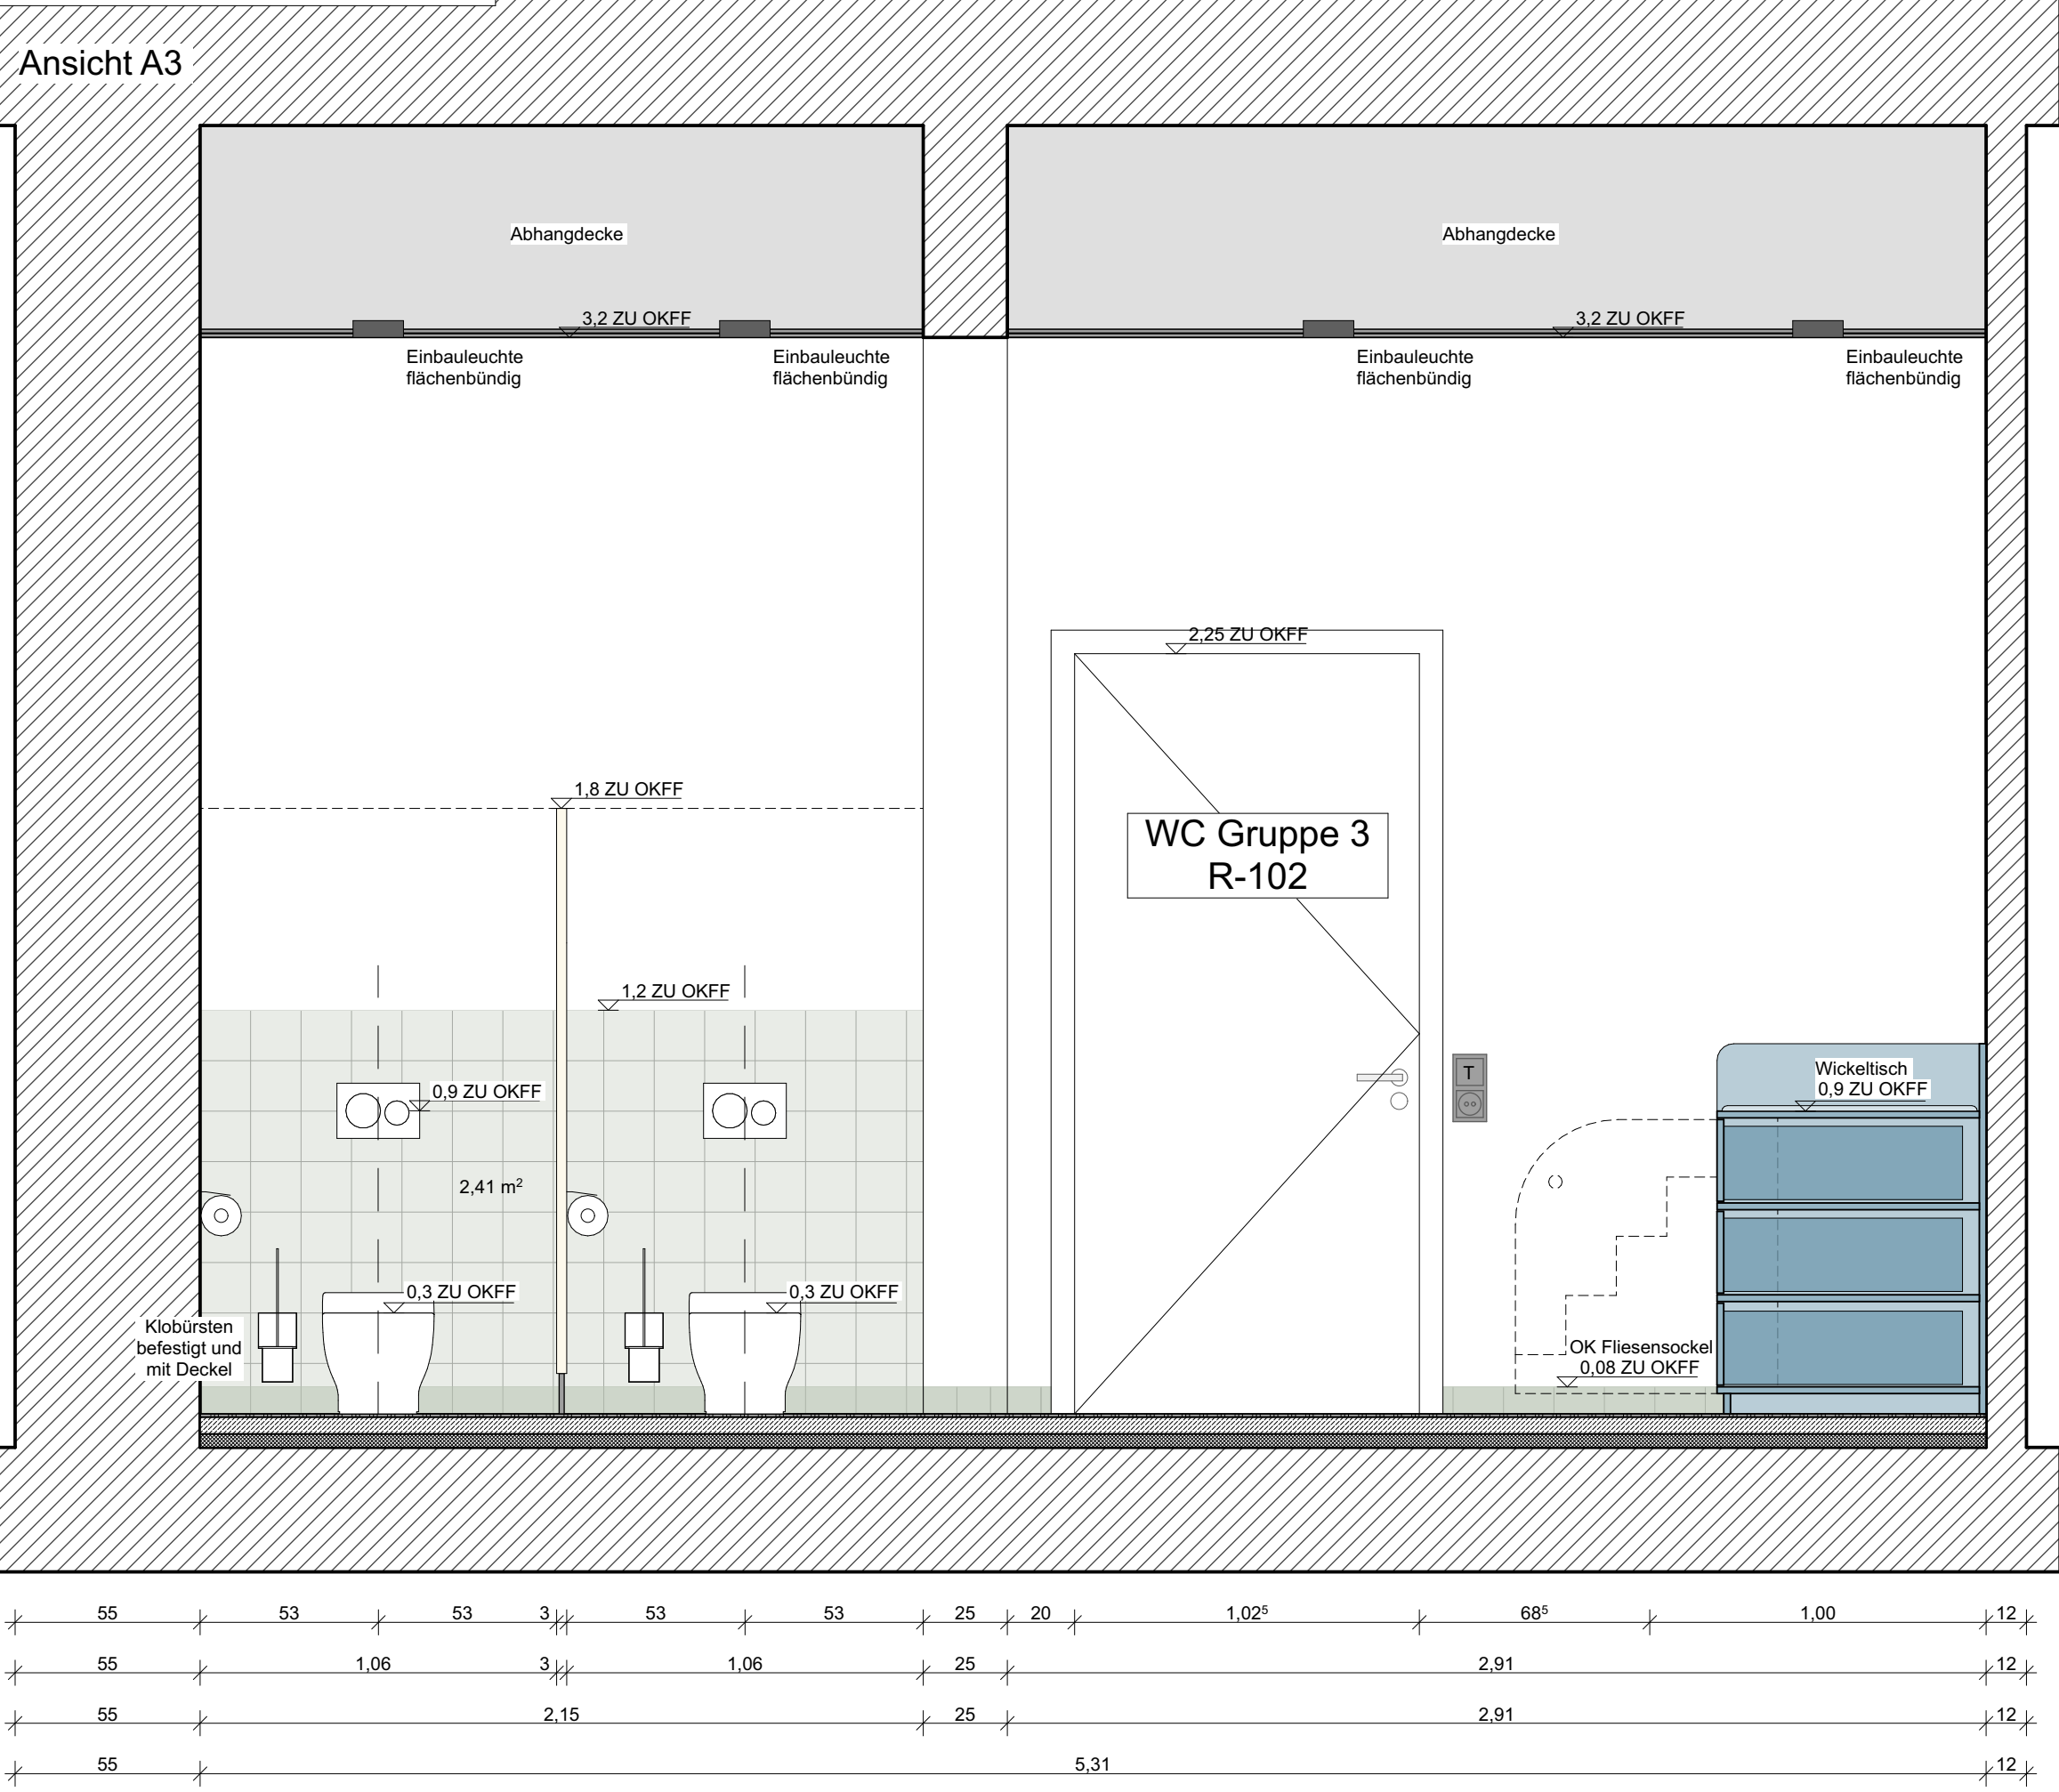


Ansicht A4

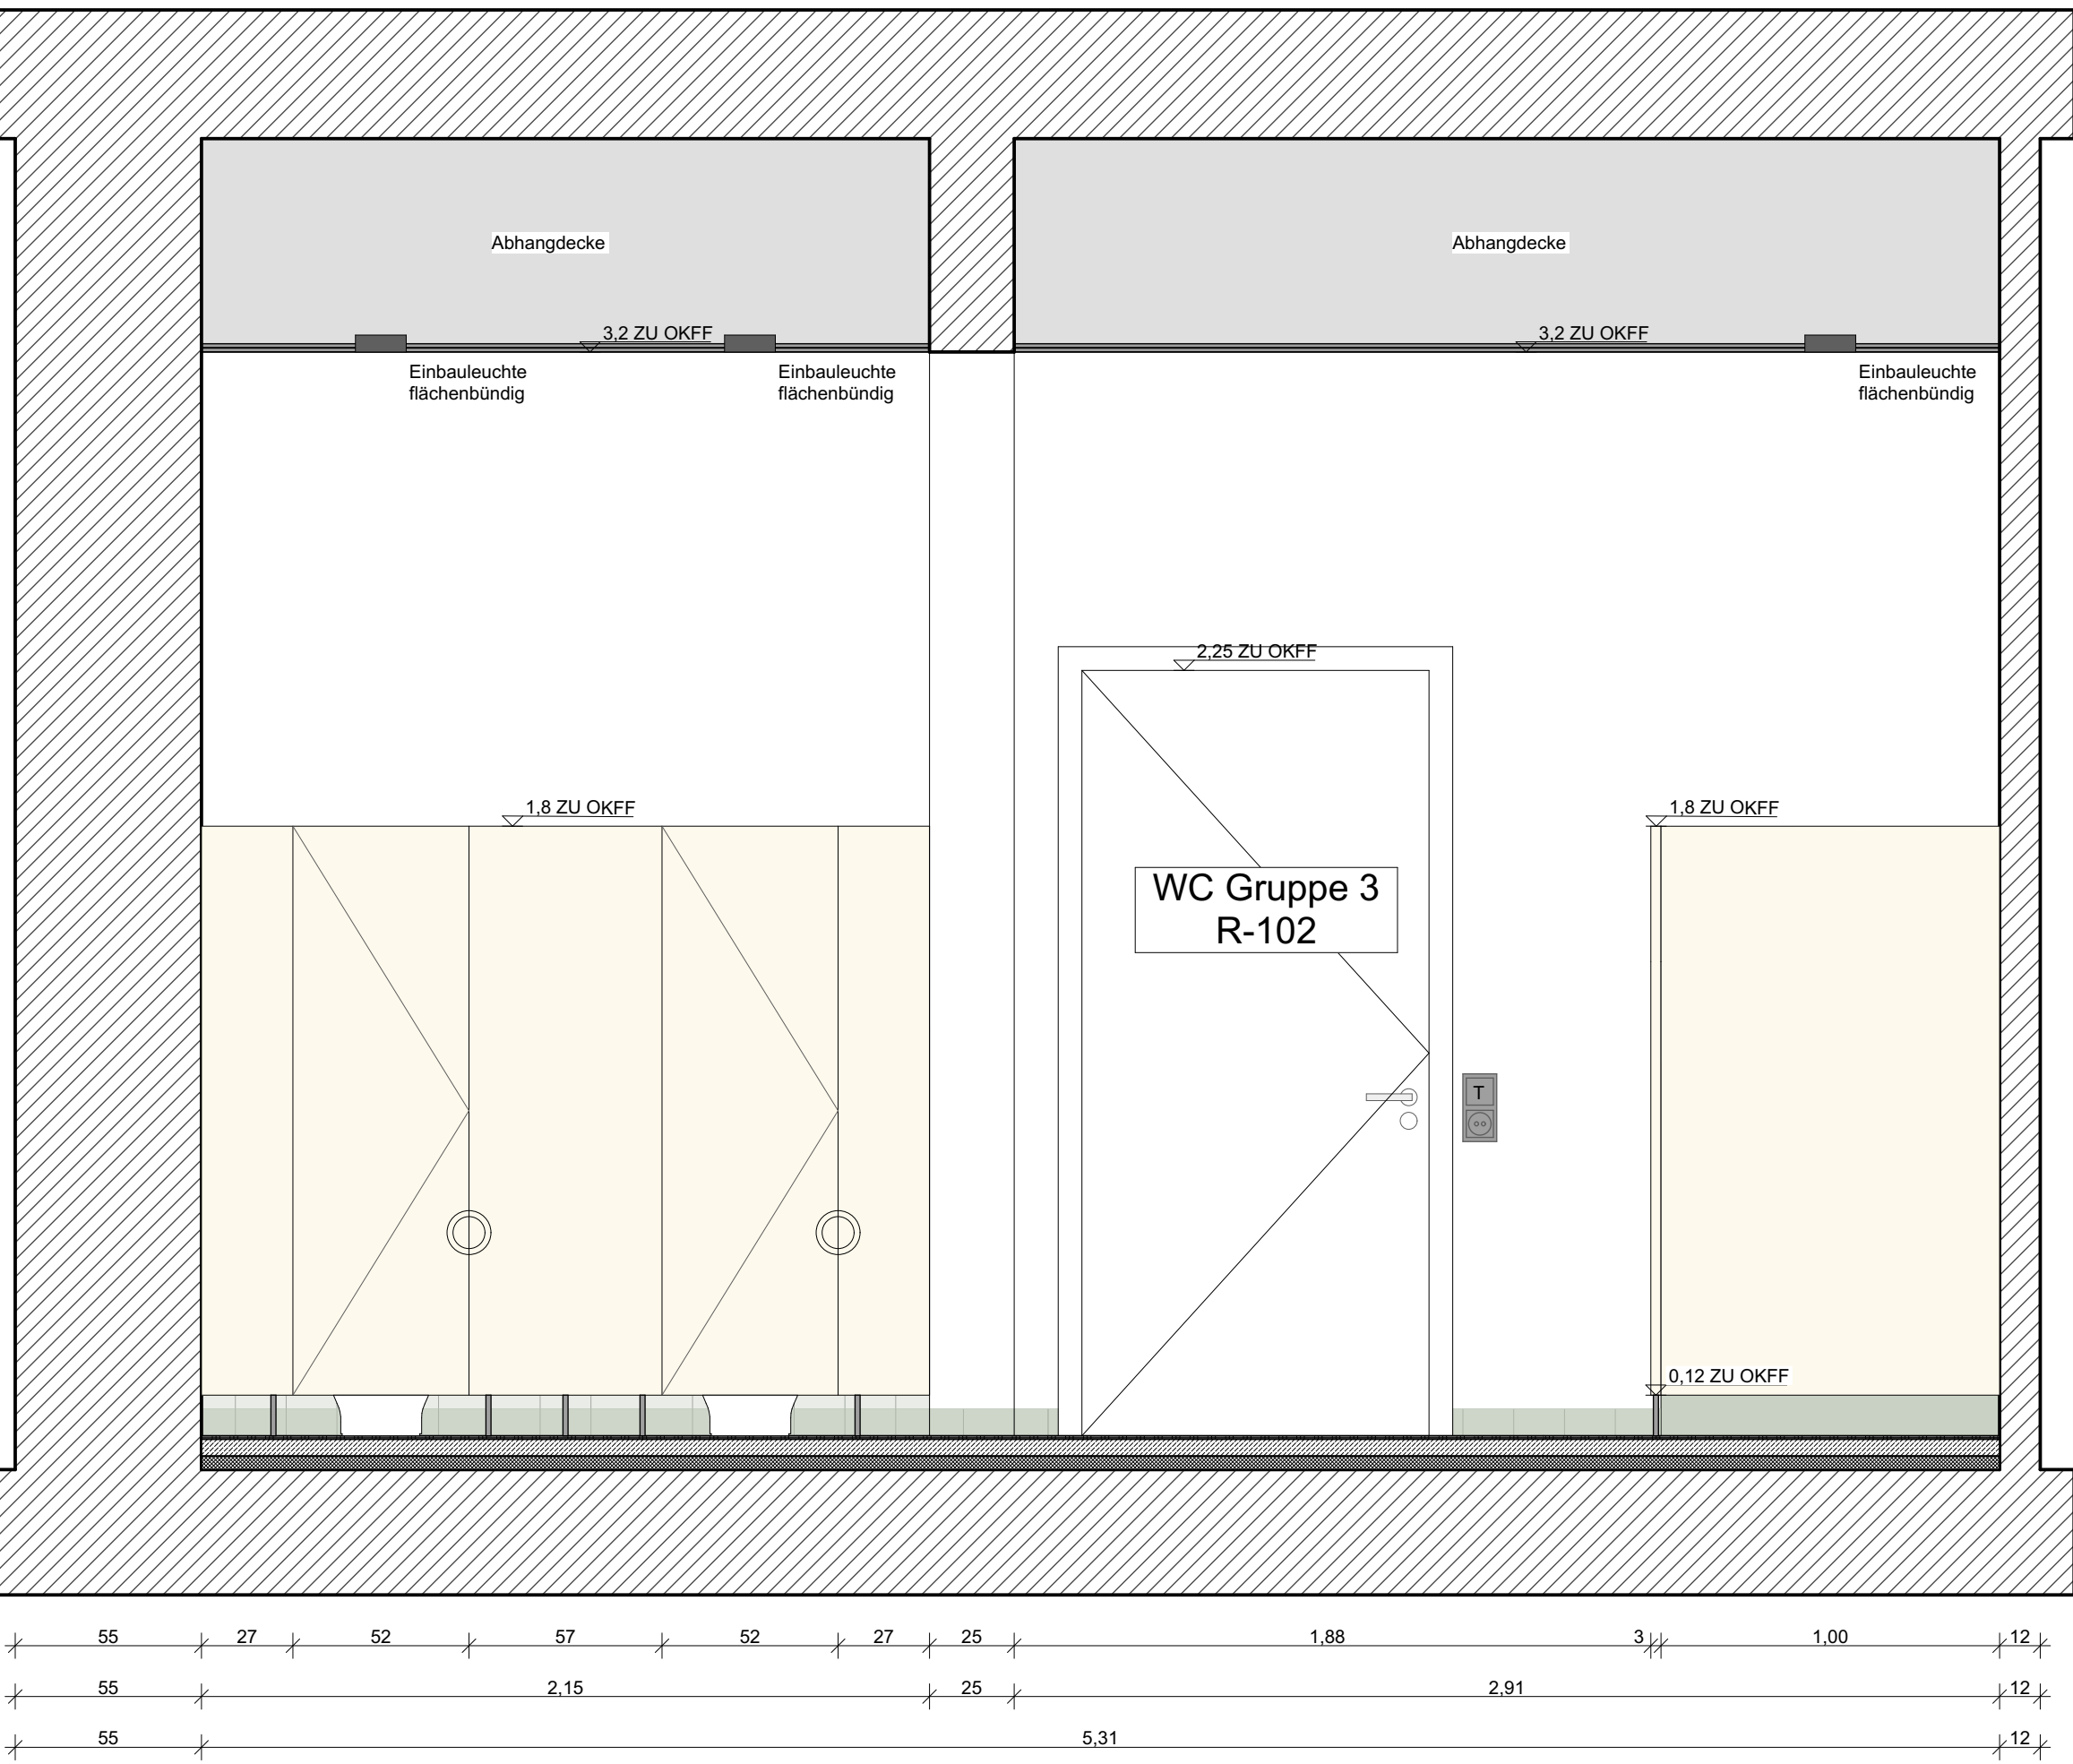

Ansicht A9

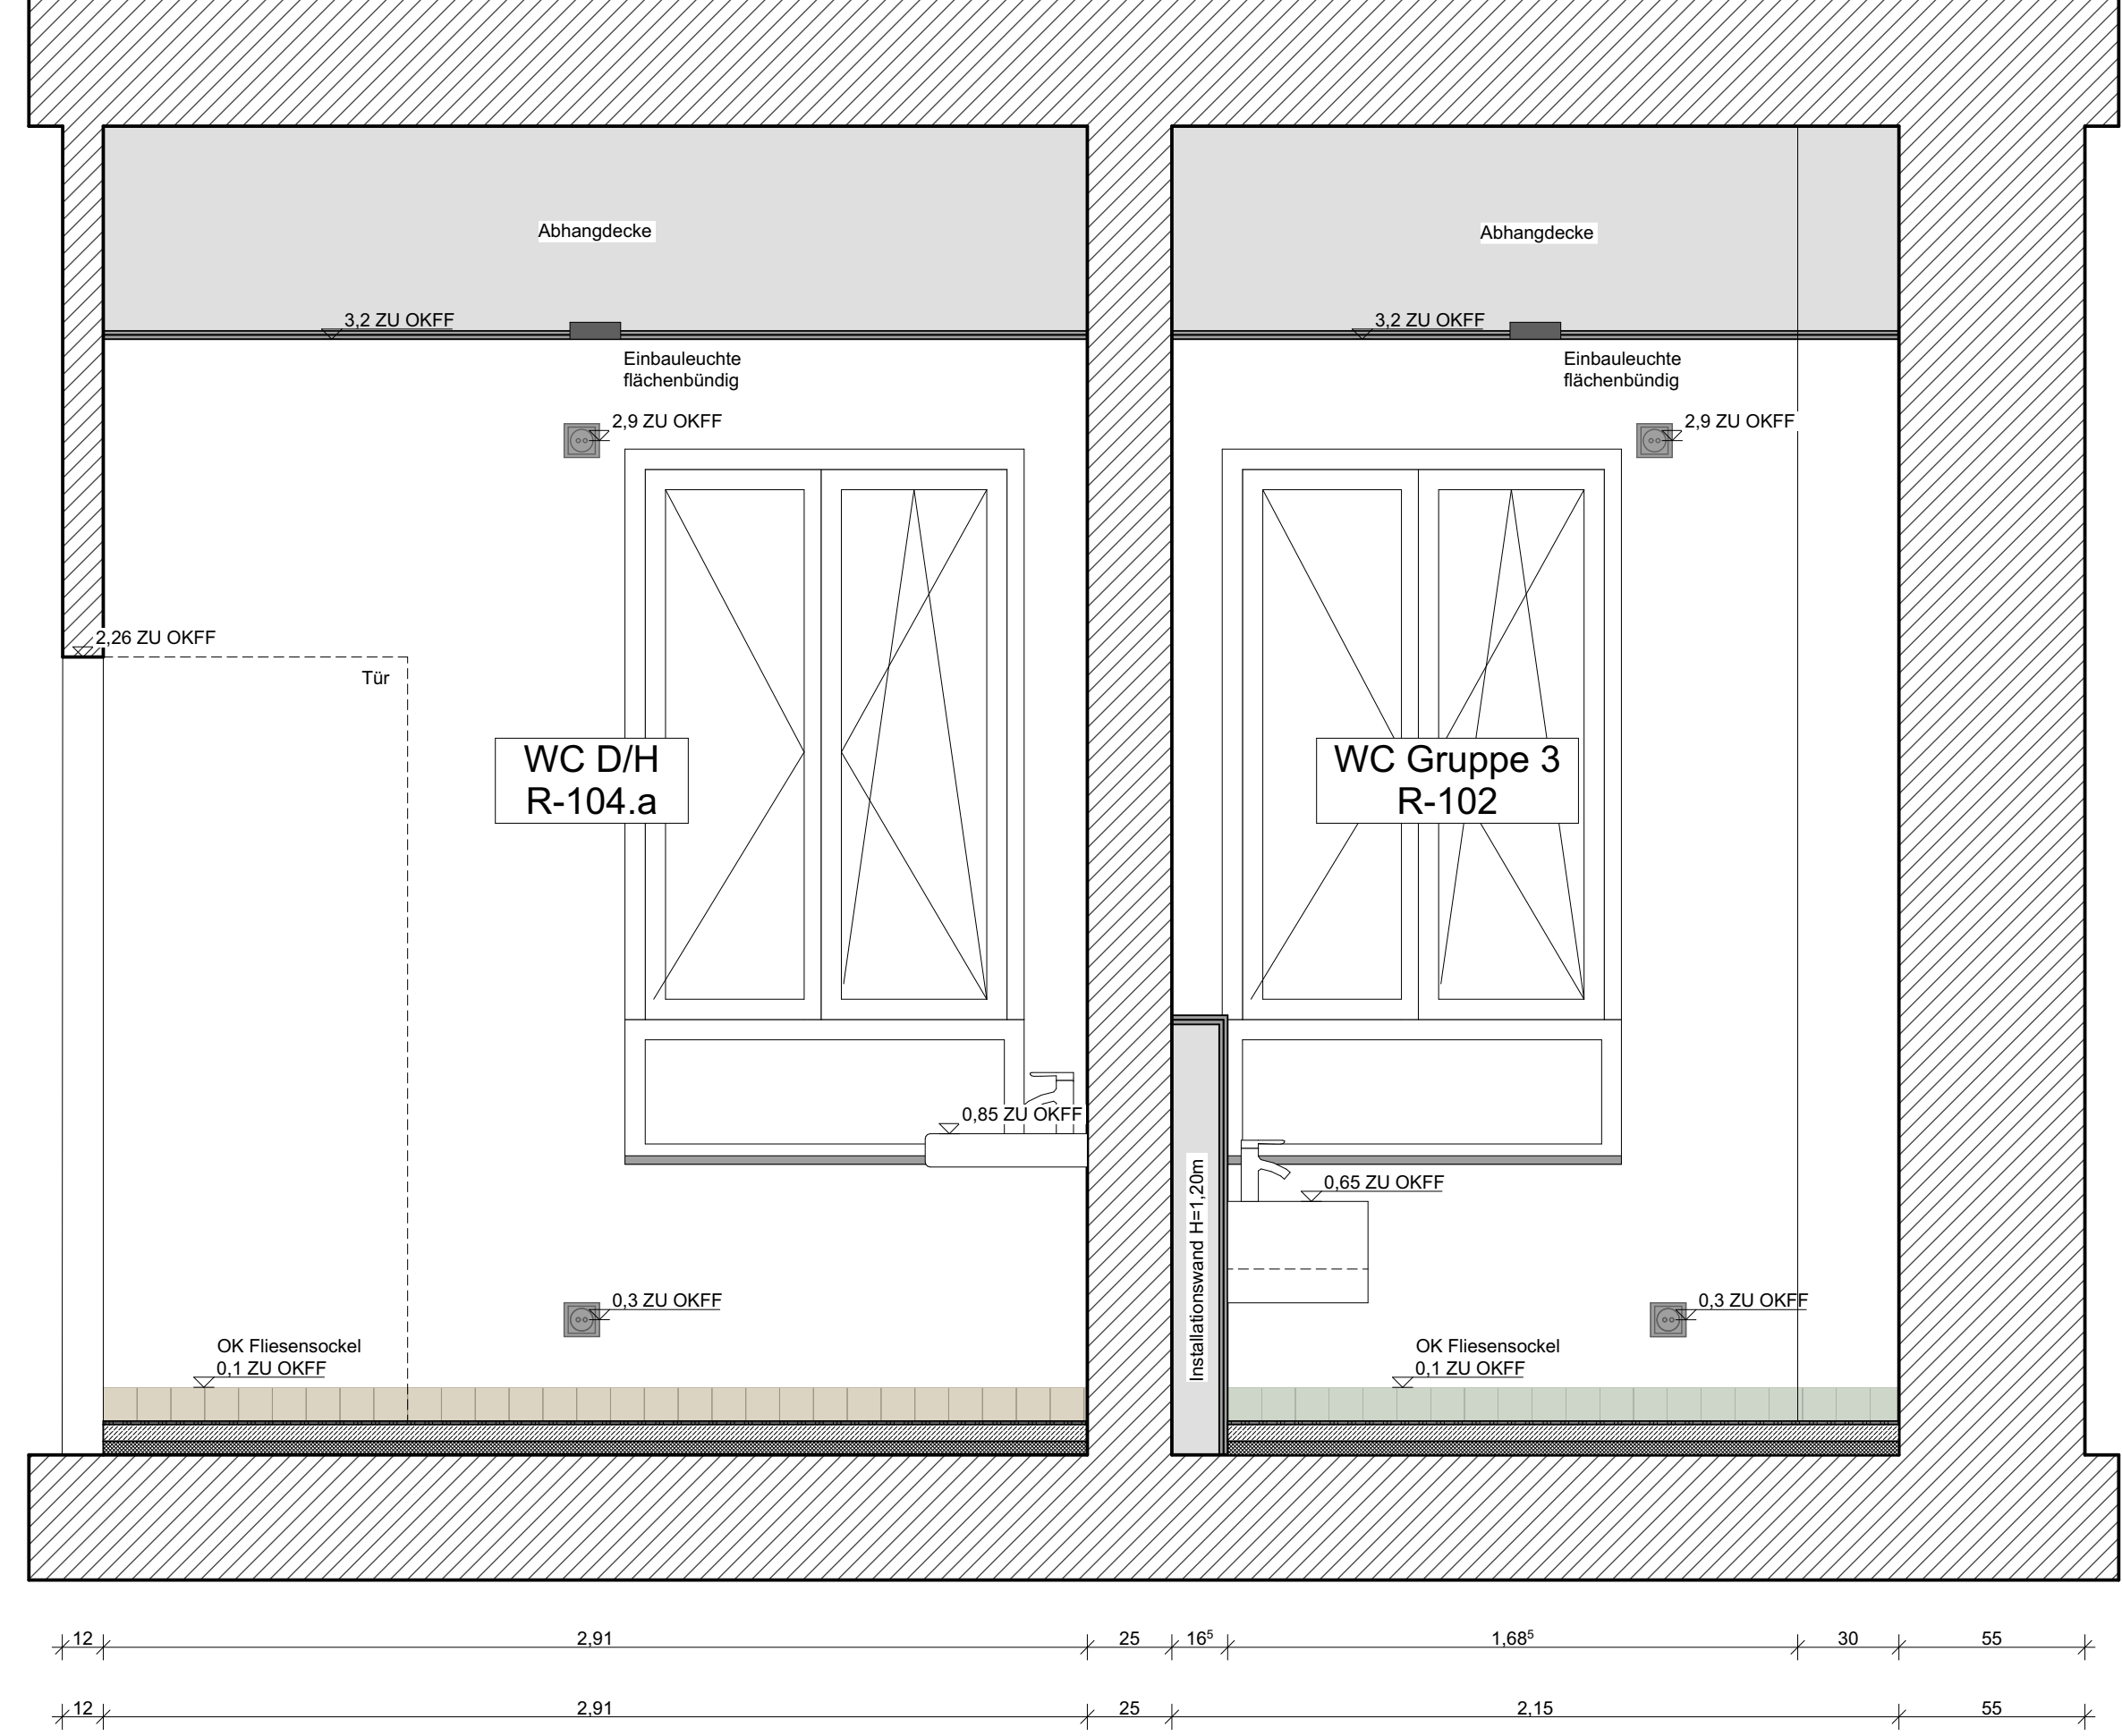

Ansicht A10

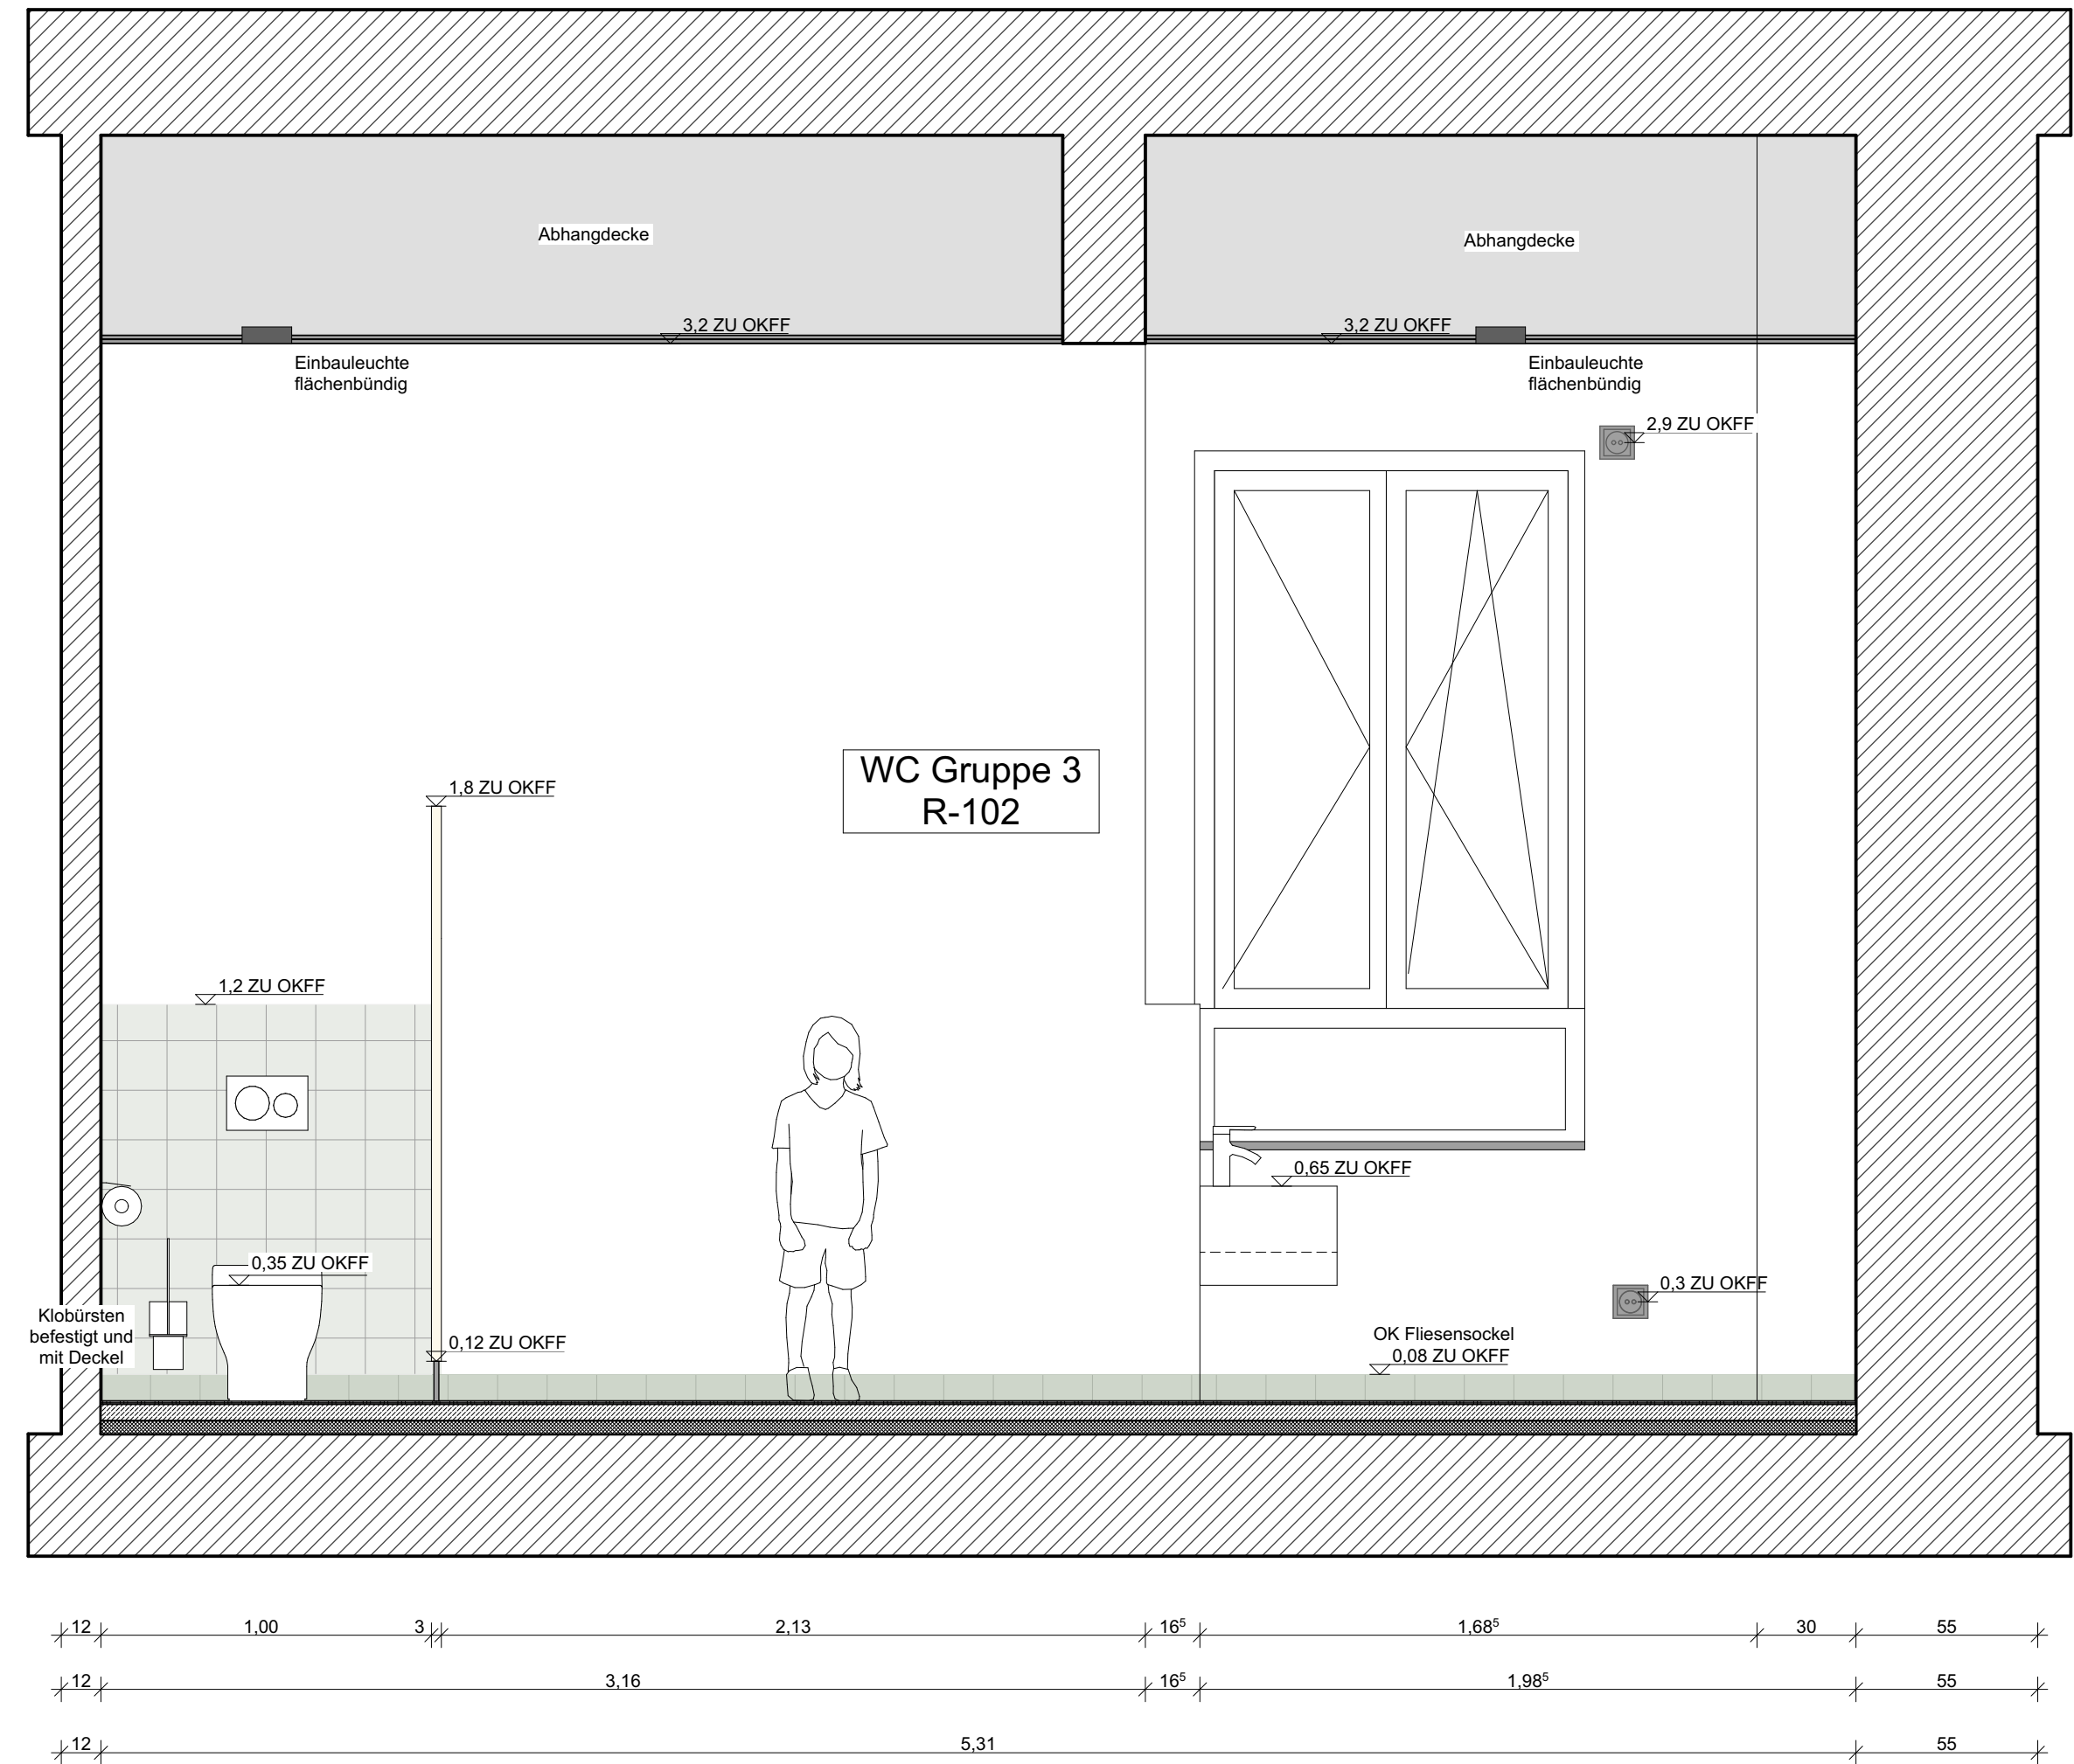

Bauherrin	Architektin	Projekt	Projektnummer	Züchtung	Datum:	Plannummer
Berliner Platz 22 30659 Hagen	raumwerk architekten Coser-Jäger-Str. 175 K1 30659 Hagen Telefon 0221 / 540223 - 0	469 Hagen Pferdestadte 6 30659 Hagen	469	R-102/104.a gesamt	07.05.2026 Maßstab: 1:20 DIN A1 Gezeichnet: th	6.410B