

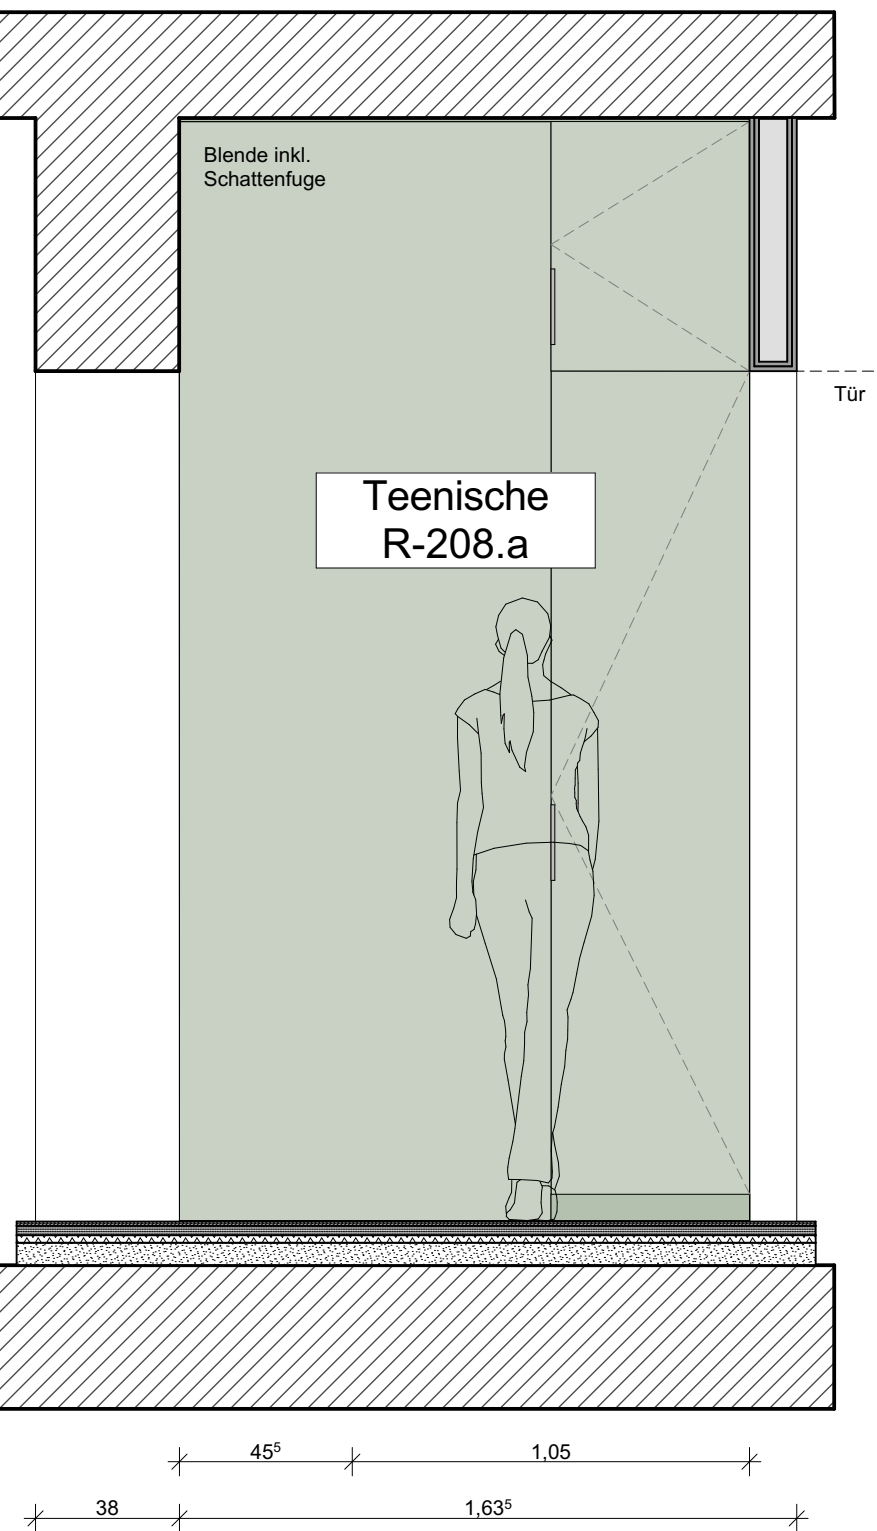


Teeküche, R-208

Ansicht 1

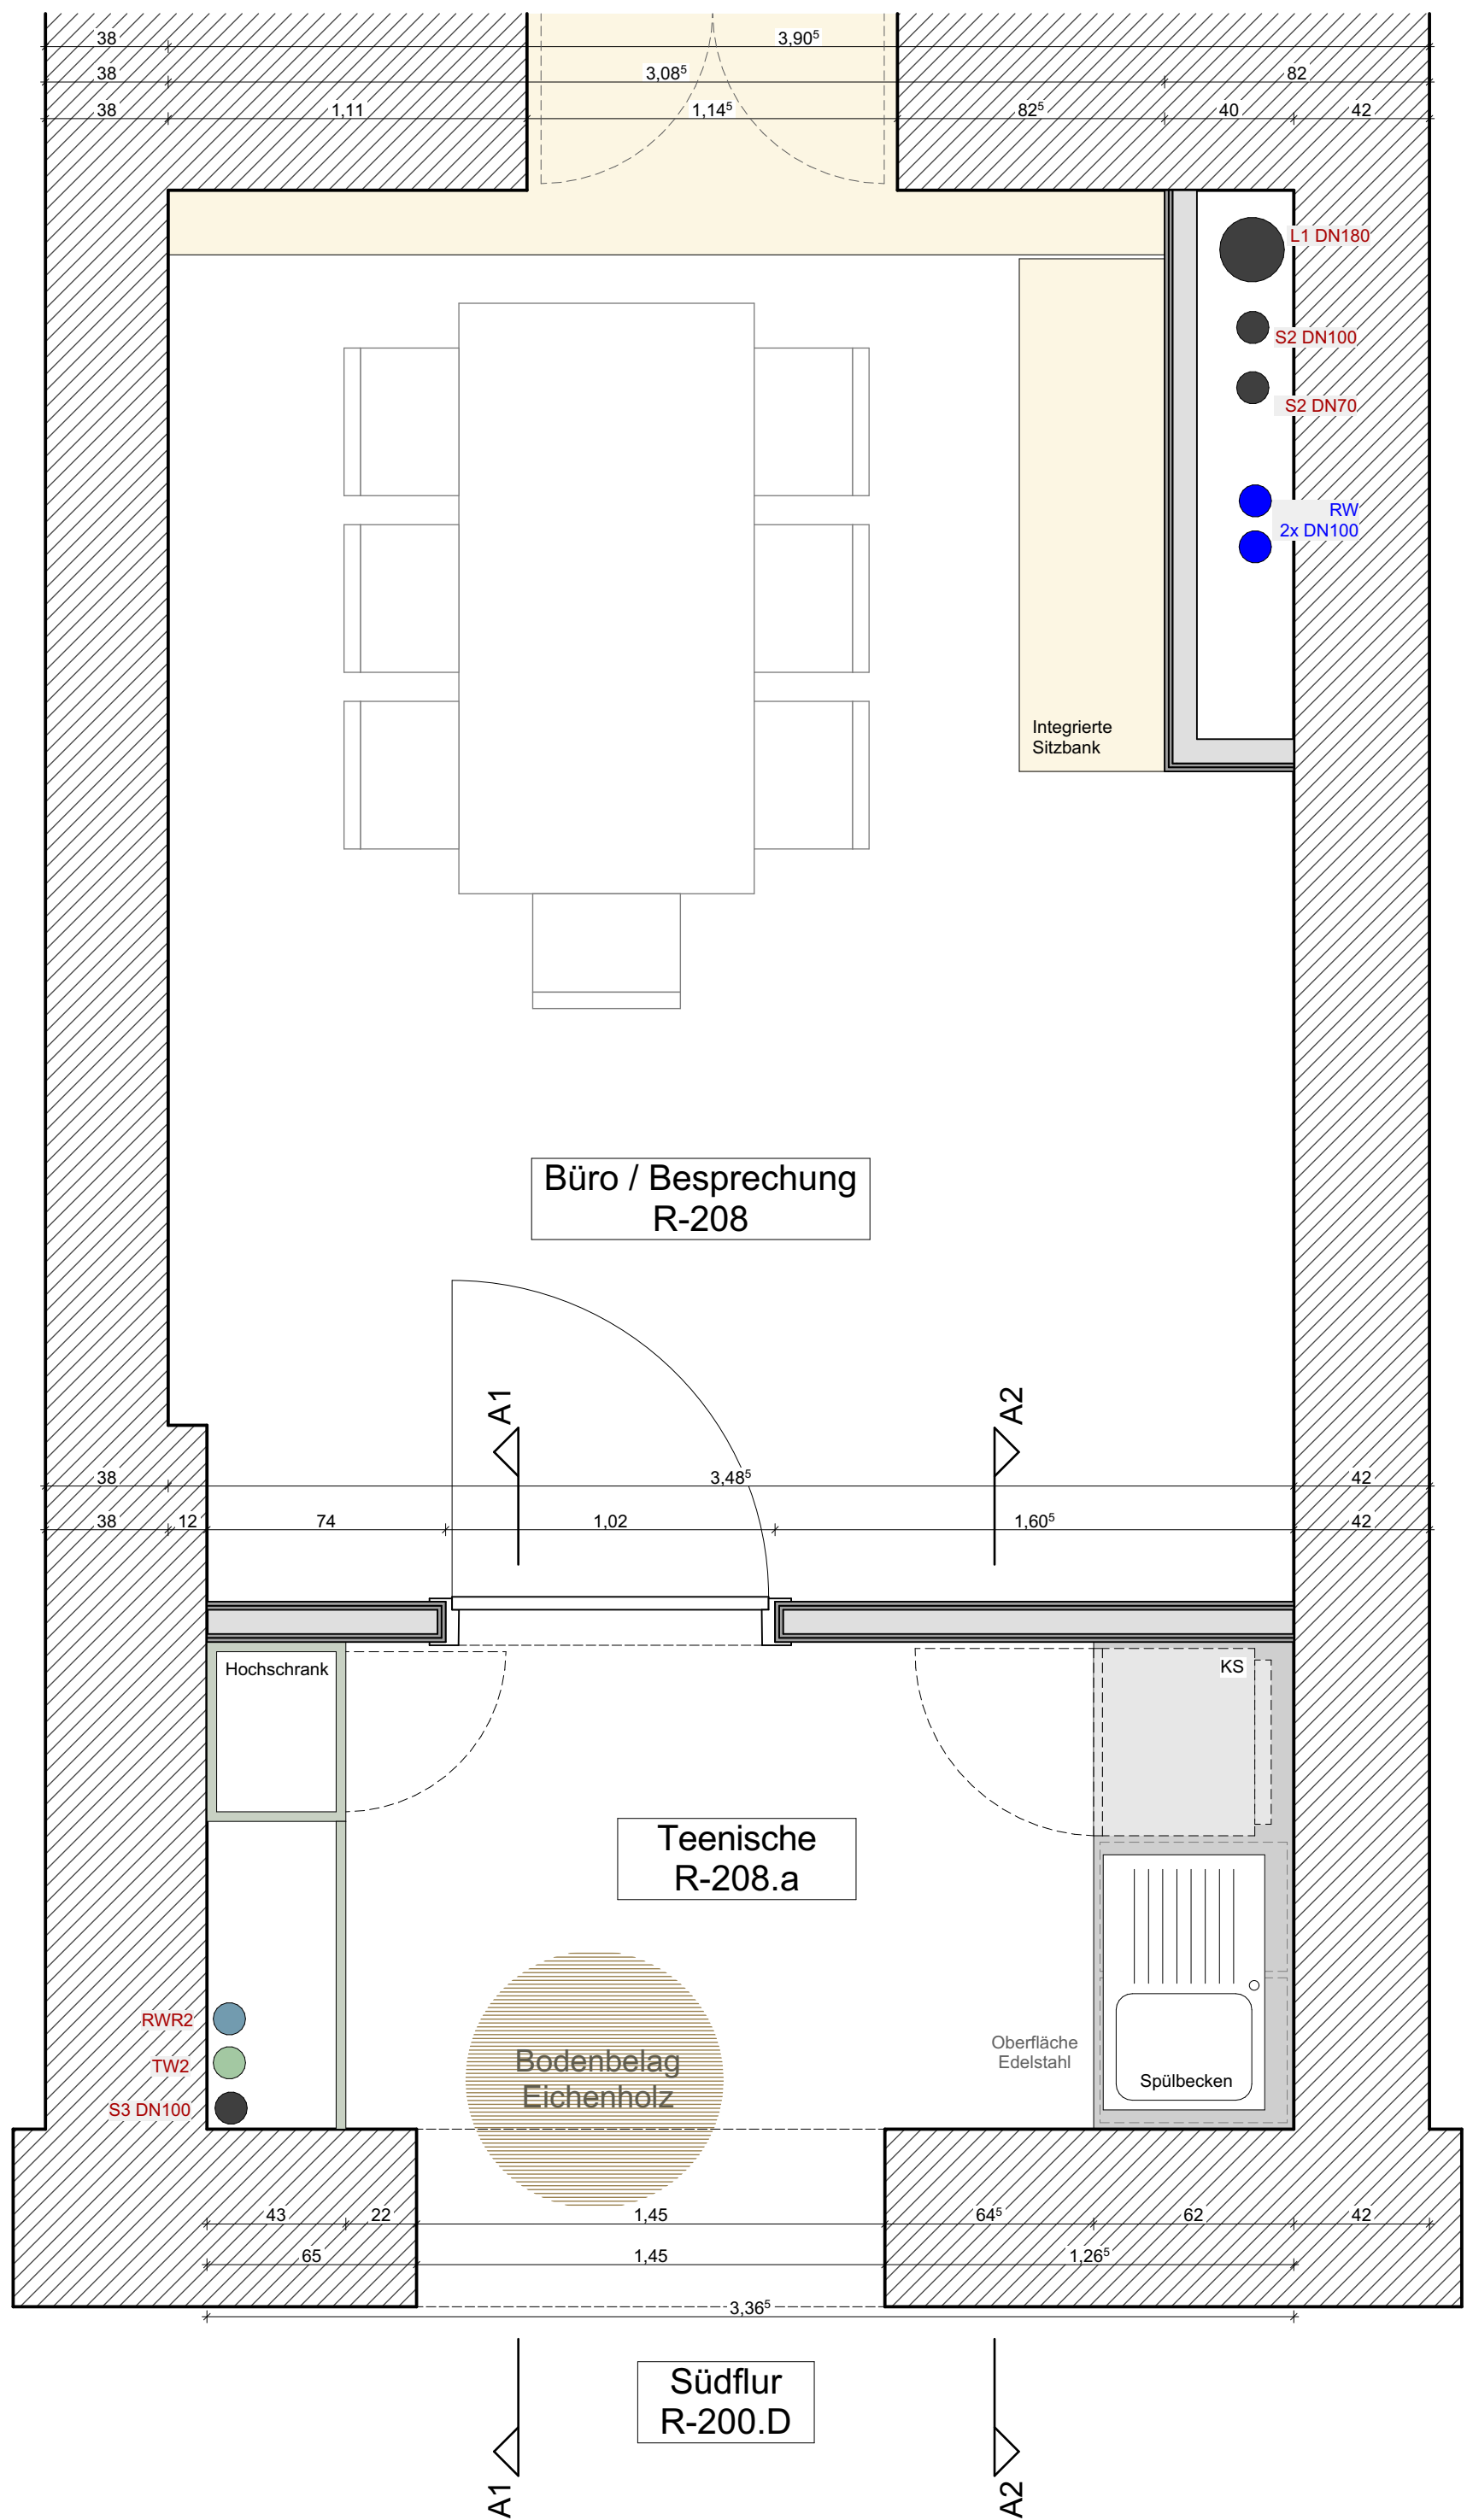

Ansicht 2

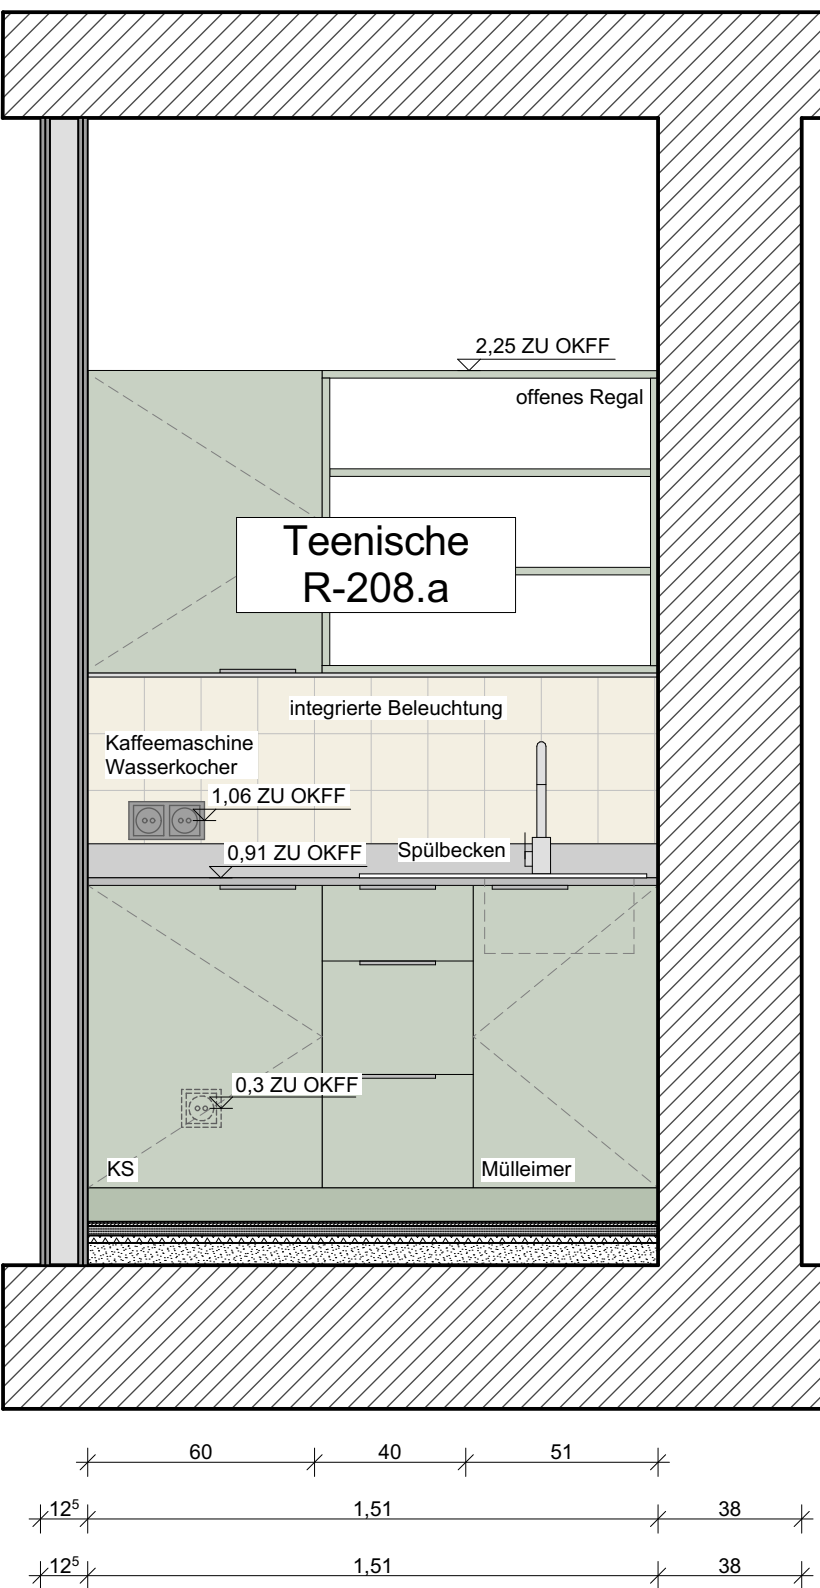

Bauherr:in	Architekt:in	Projekt	Projektnummer	Zeichnung	Planummer
Stadt Hagen	raumwerk.architekten	469_Hagen	469	R-208 Teeküche	6.416B
Berliner Platz 22 50039 Hagen	Oskar-Jäger-Str. 173 K1 50825 Köln Telefon 0221 / 540233 - 0	Prenzelstraße 6 58095 Hagen		Datum: 08.05.2026	
				Maßstab: 1:20 / DIN A2	
				Gezeichnet: kh	