



Küche Personal, R-312

Ansicht 1

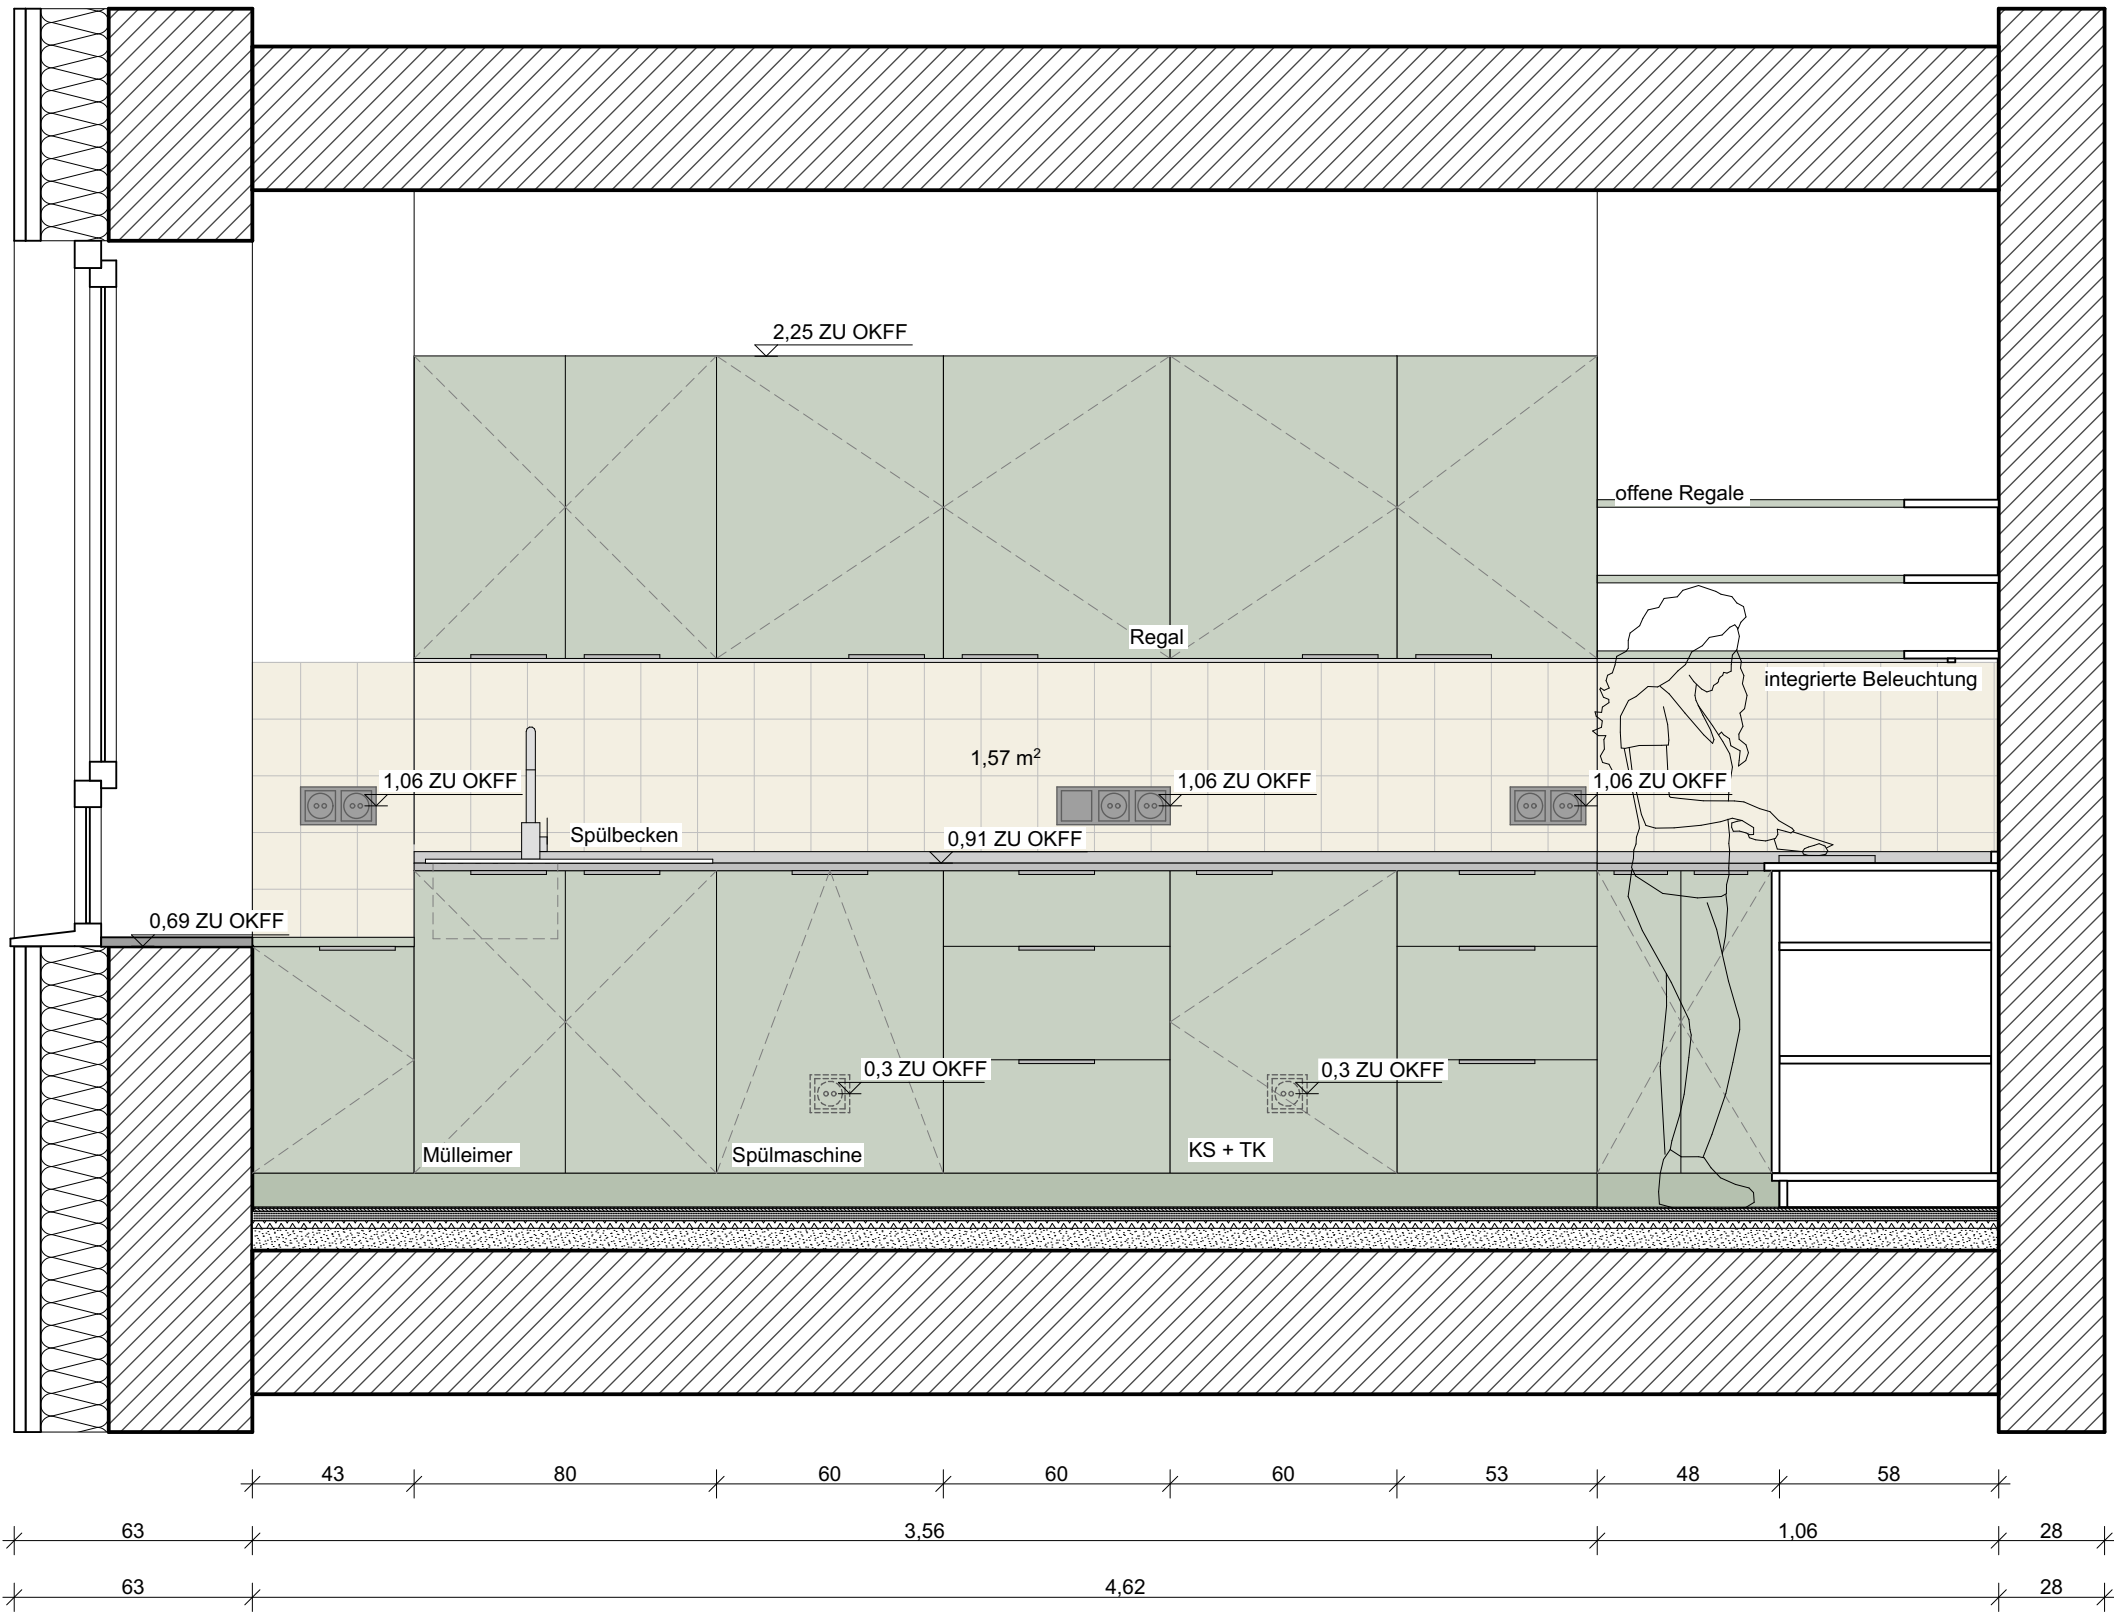

Grundriss R-312

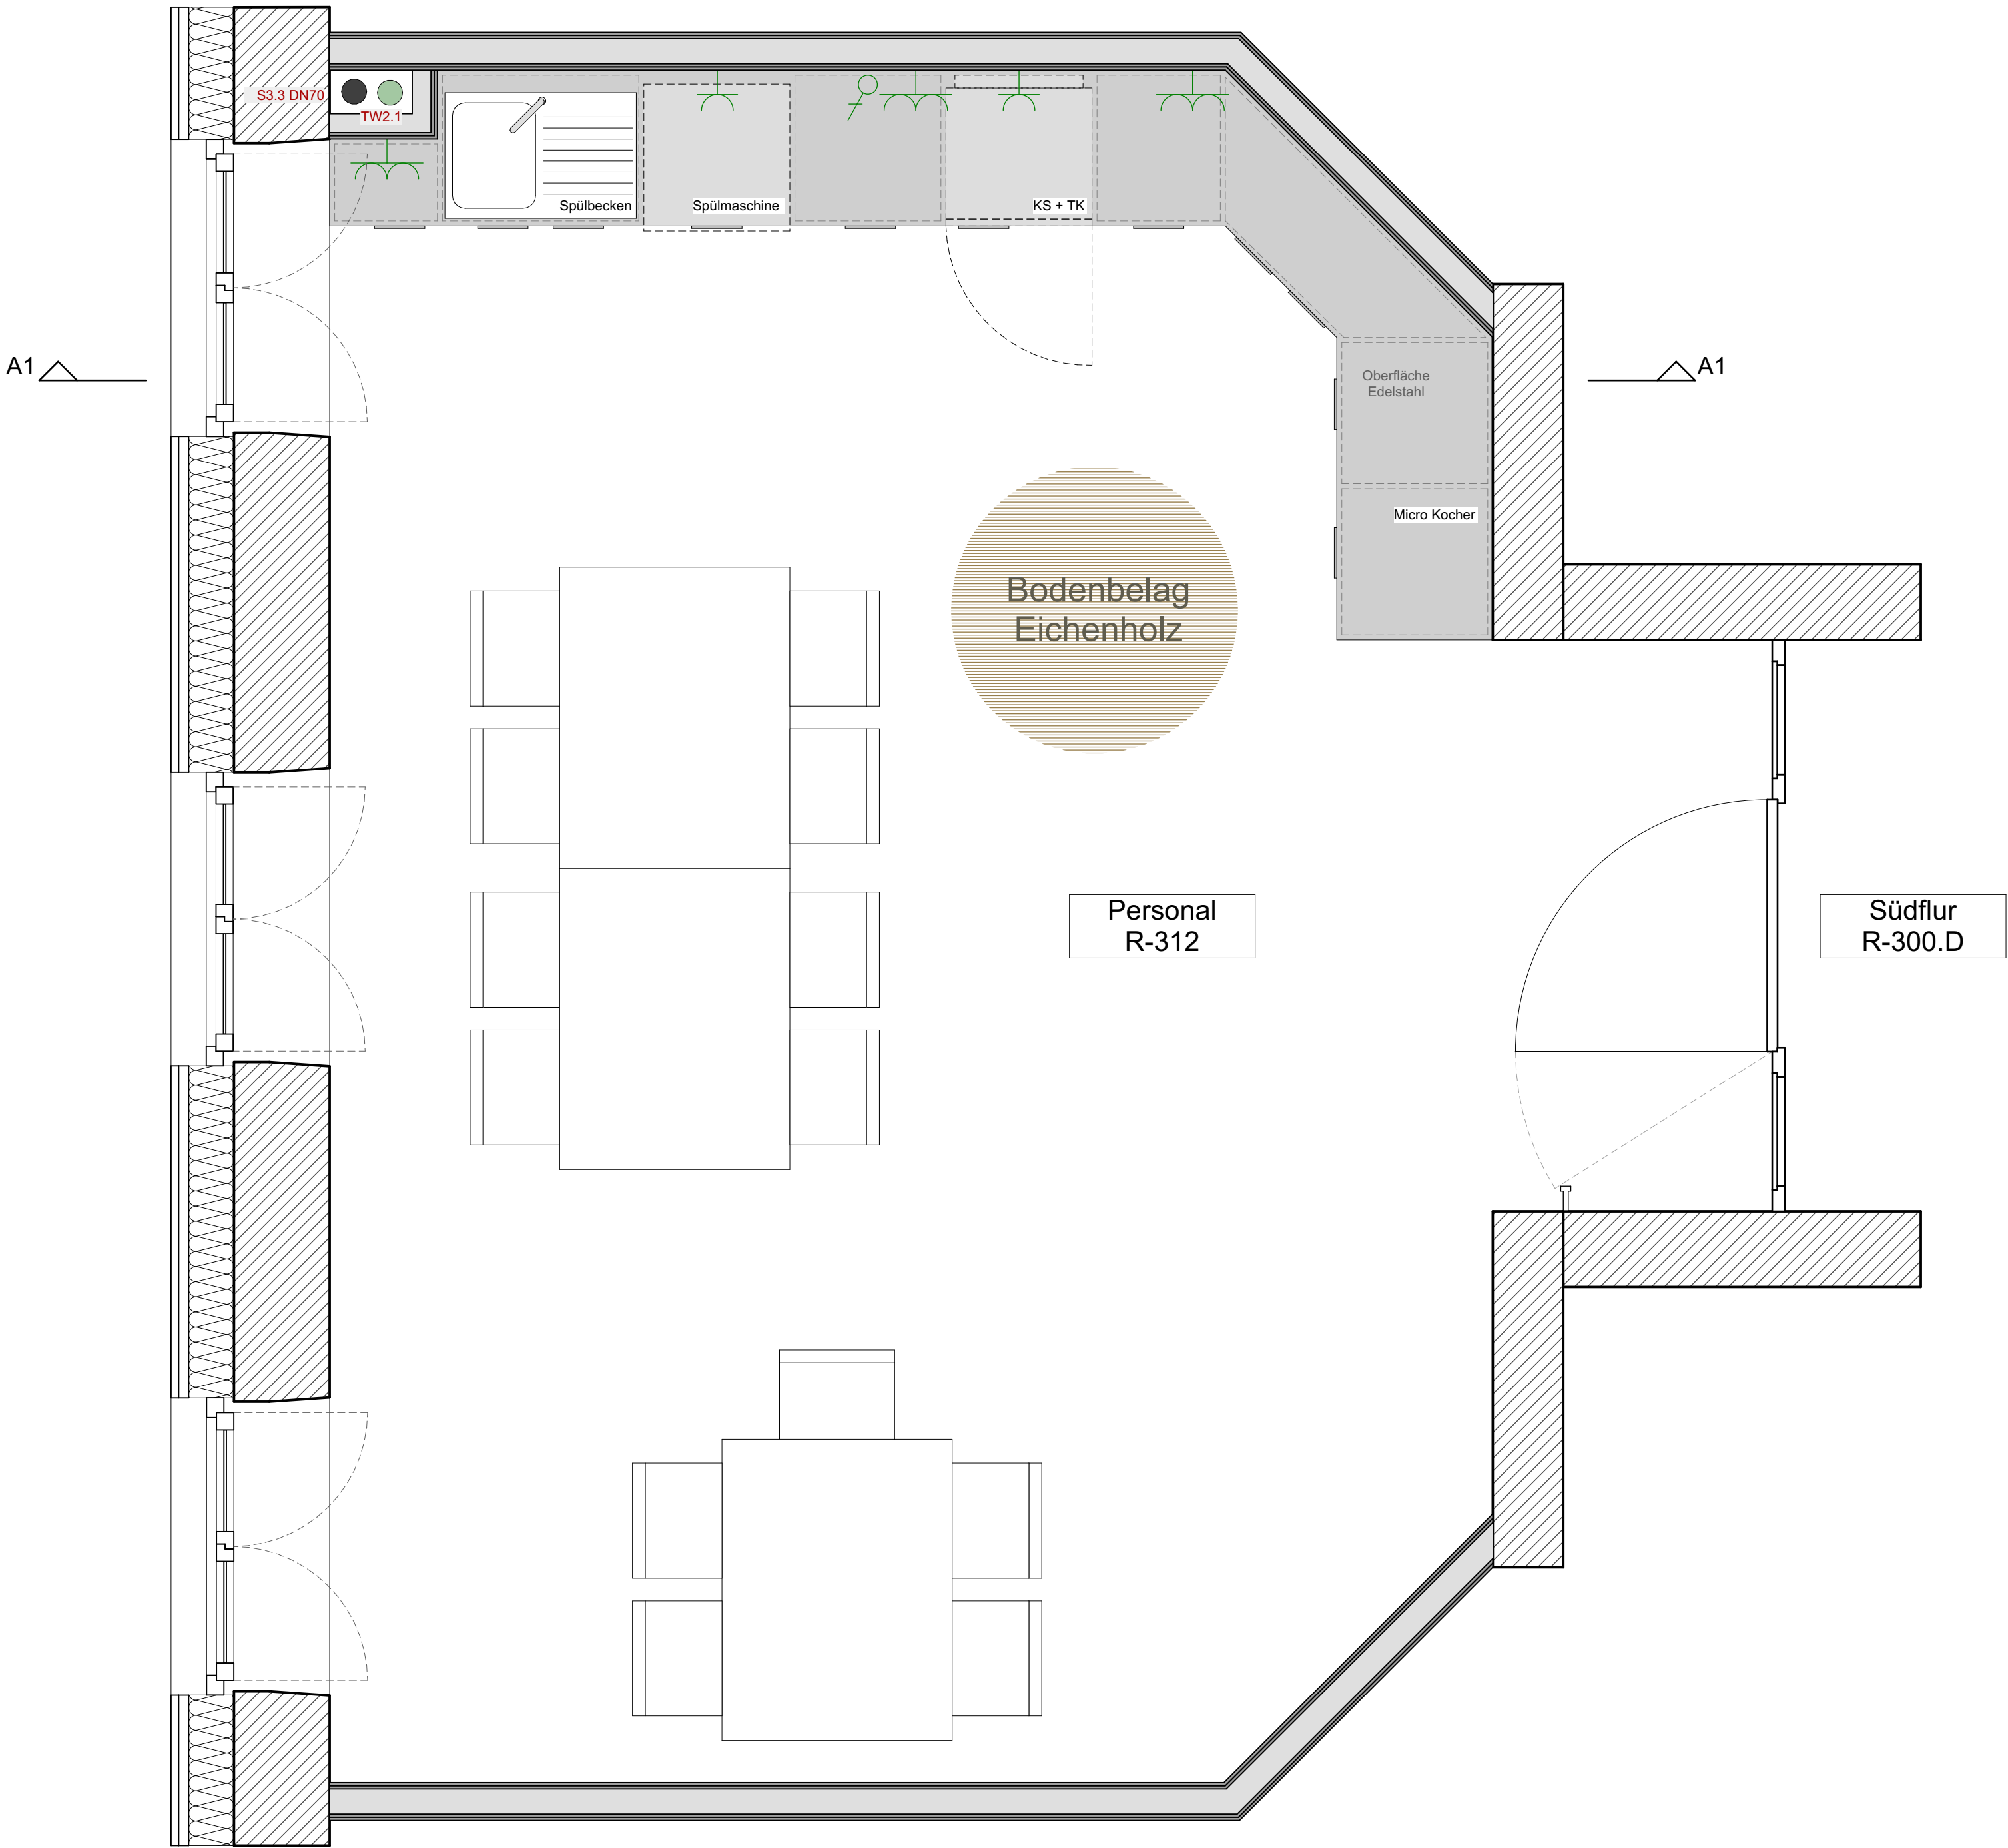

Bauherrin	Architektin	Projekt	Projektnummer	Zeichnung	Plannummer		
					Datum:	Maßstab:	Gezeichnet:
Stadt Hagen Berliner Platz 22 58095 Hagen	raumwerkarchitekten Oskar-Jäger-Str. 173 K1 58095 Hagen Telefon 02271 / 540223 - 0	469 Hagen Pentastalle 6 58095 Hagen	469	R-312 Küche Personal	06.05.2025	1:20 / DIN A1	6.418B