




Teeküche, R-408

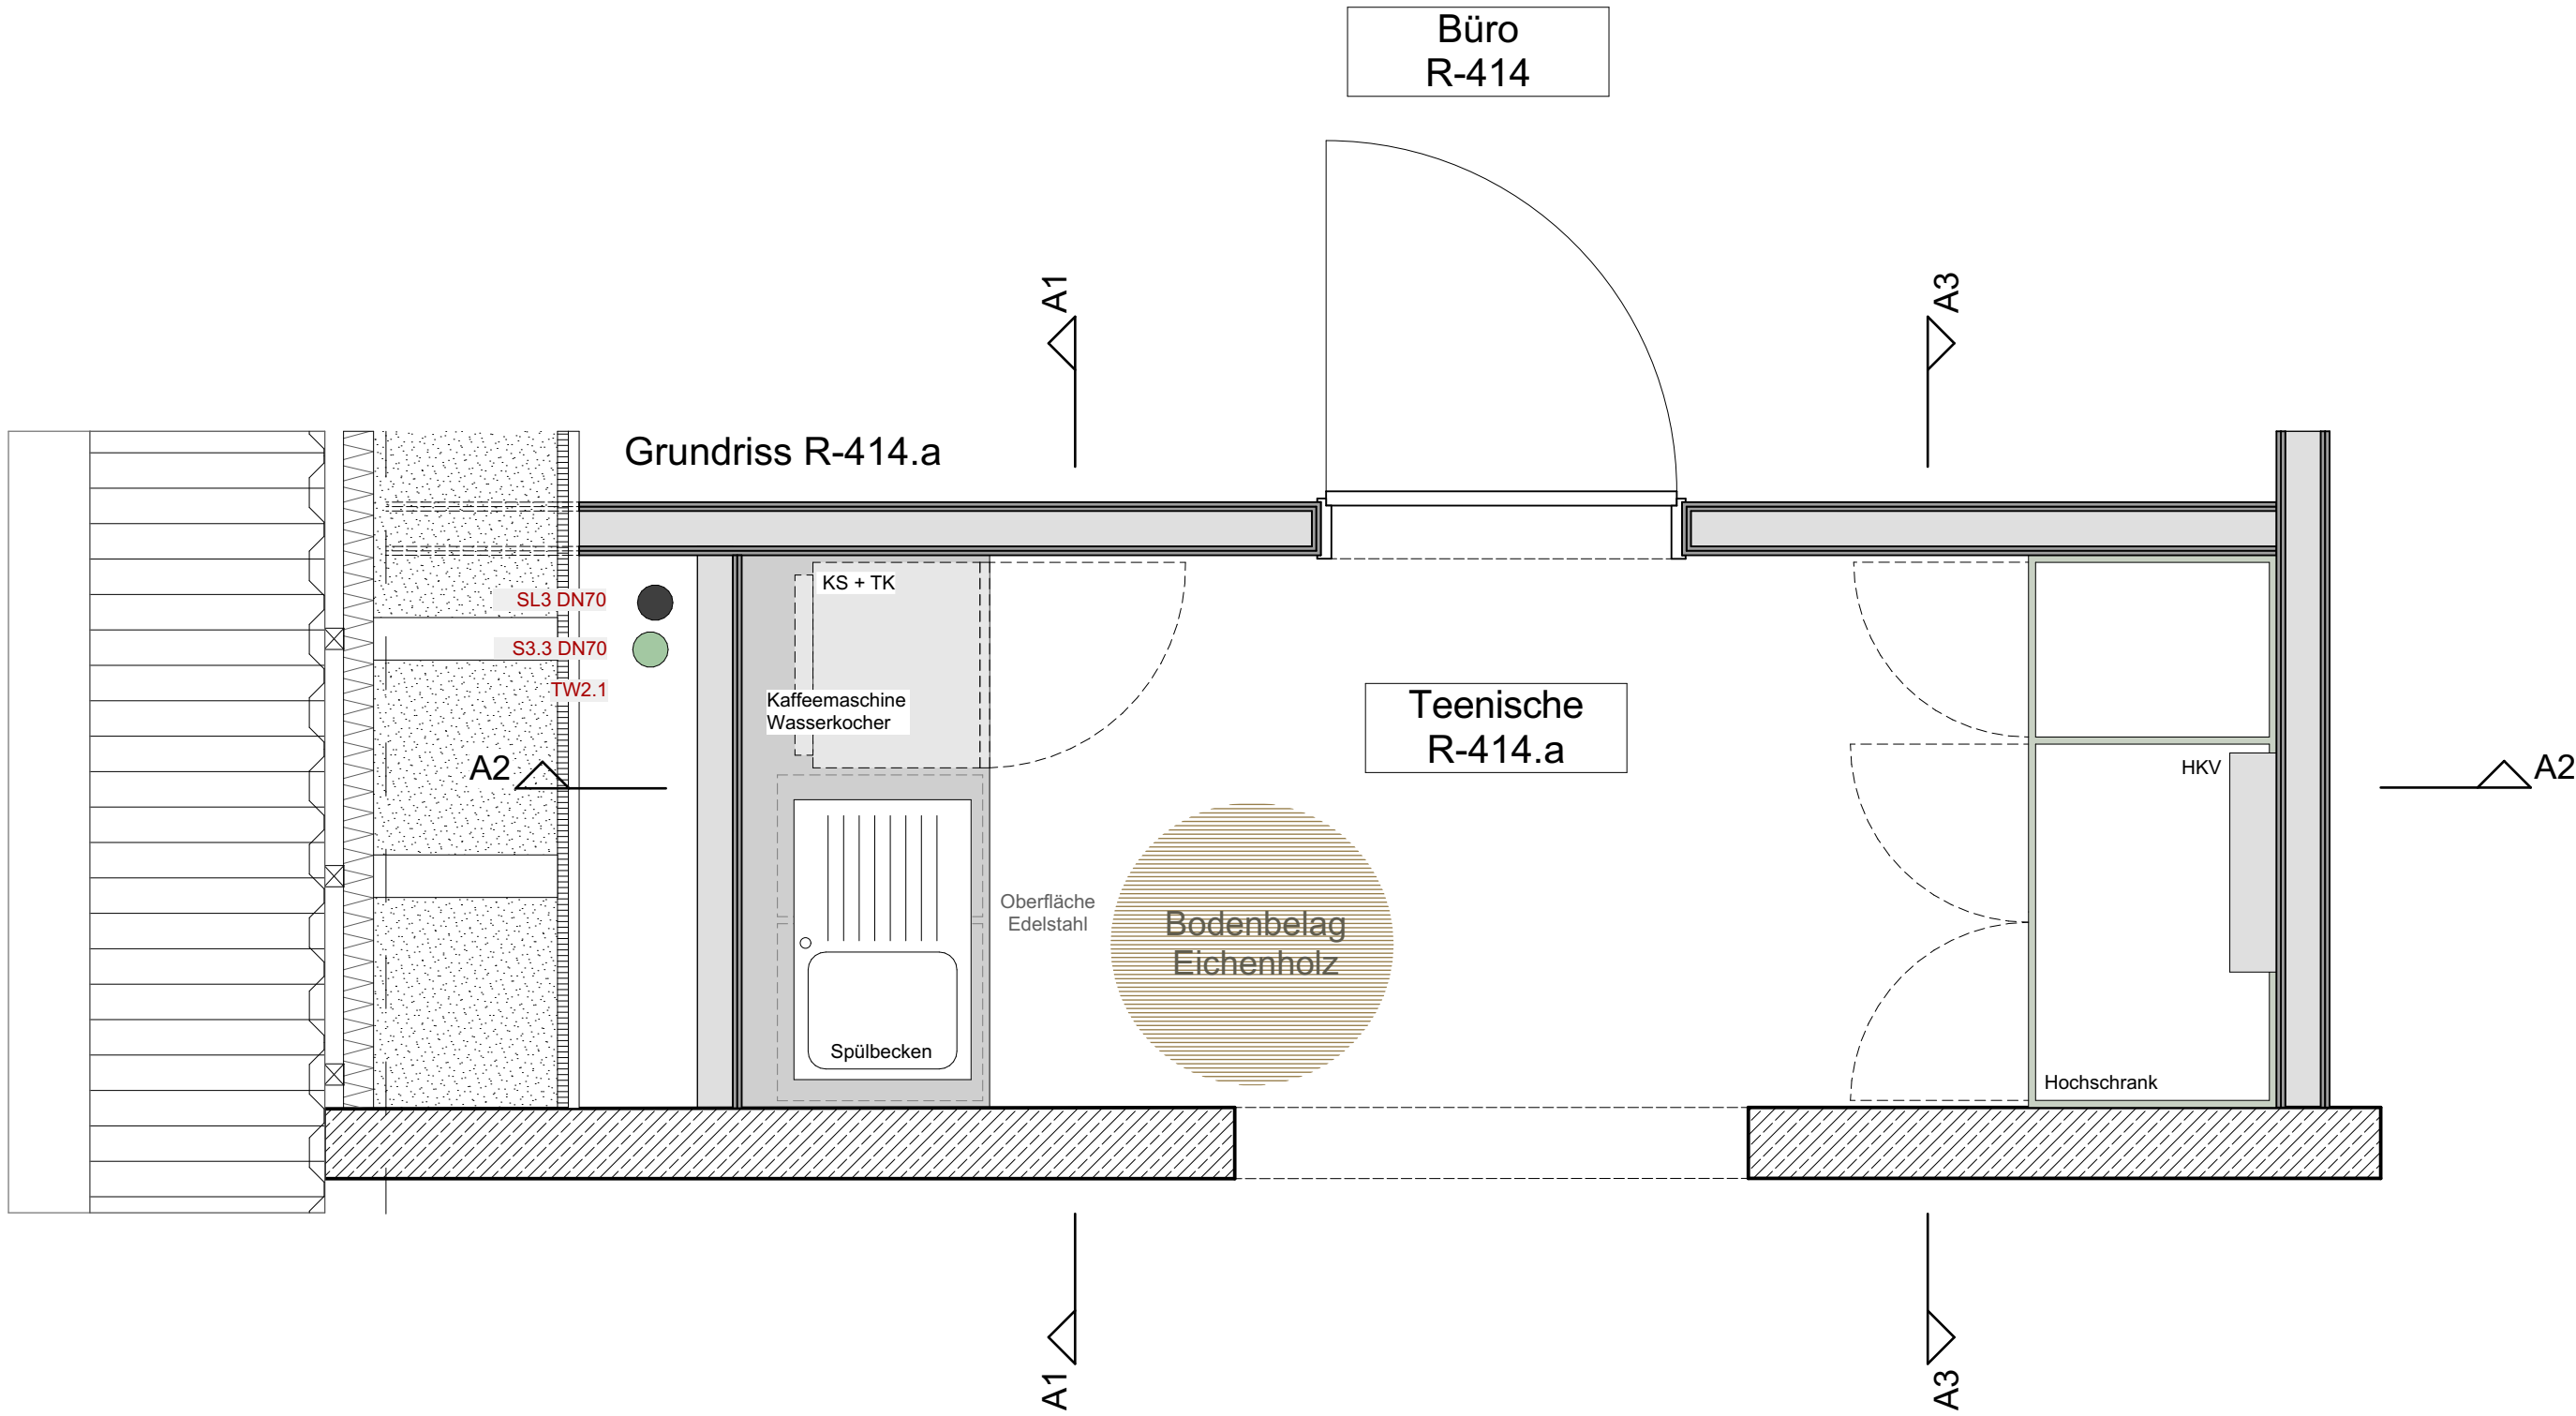


Ansicht 1

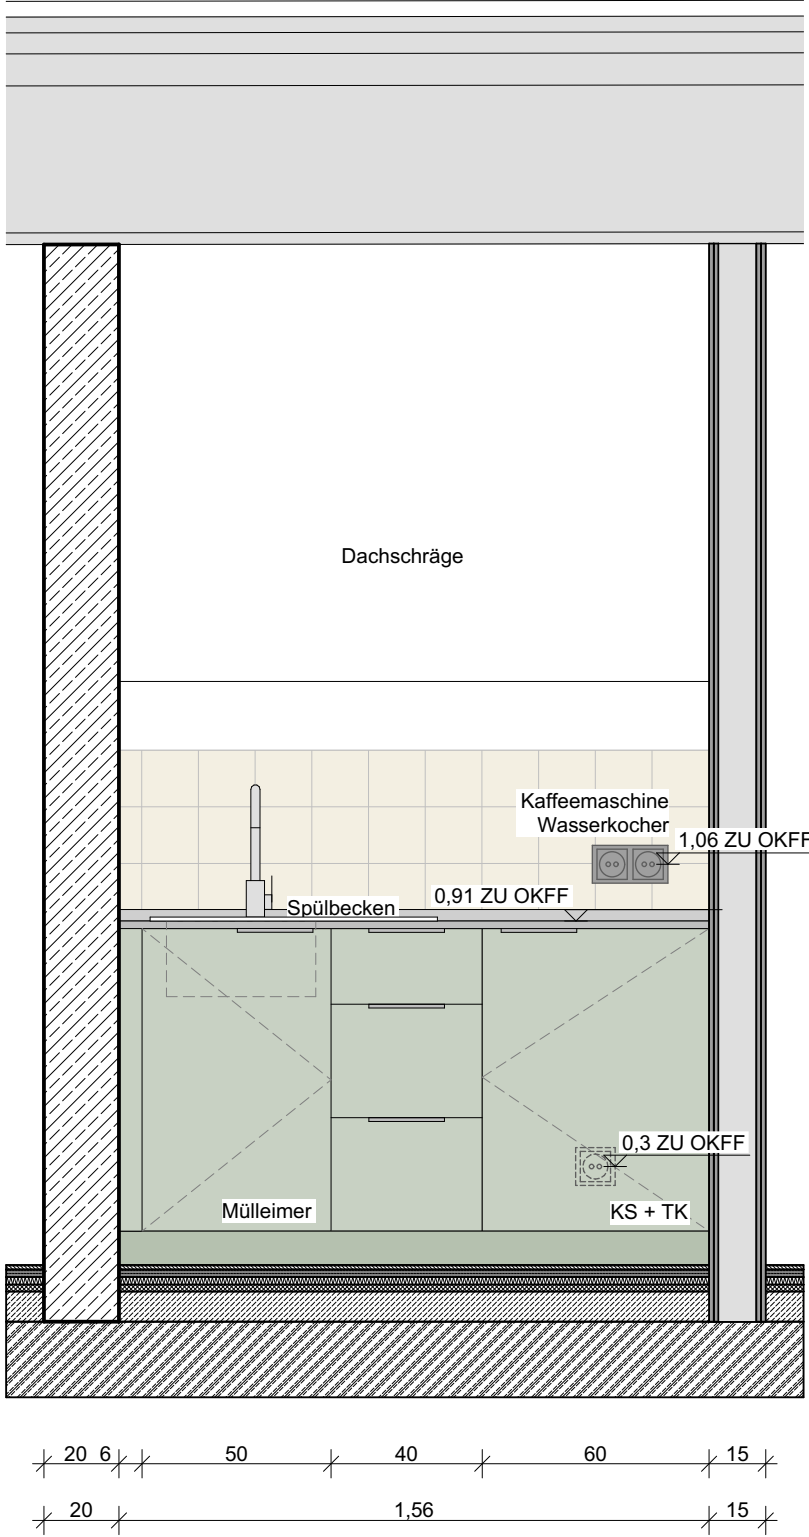

Ansicht 2

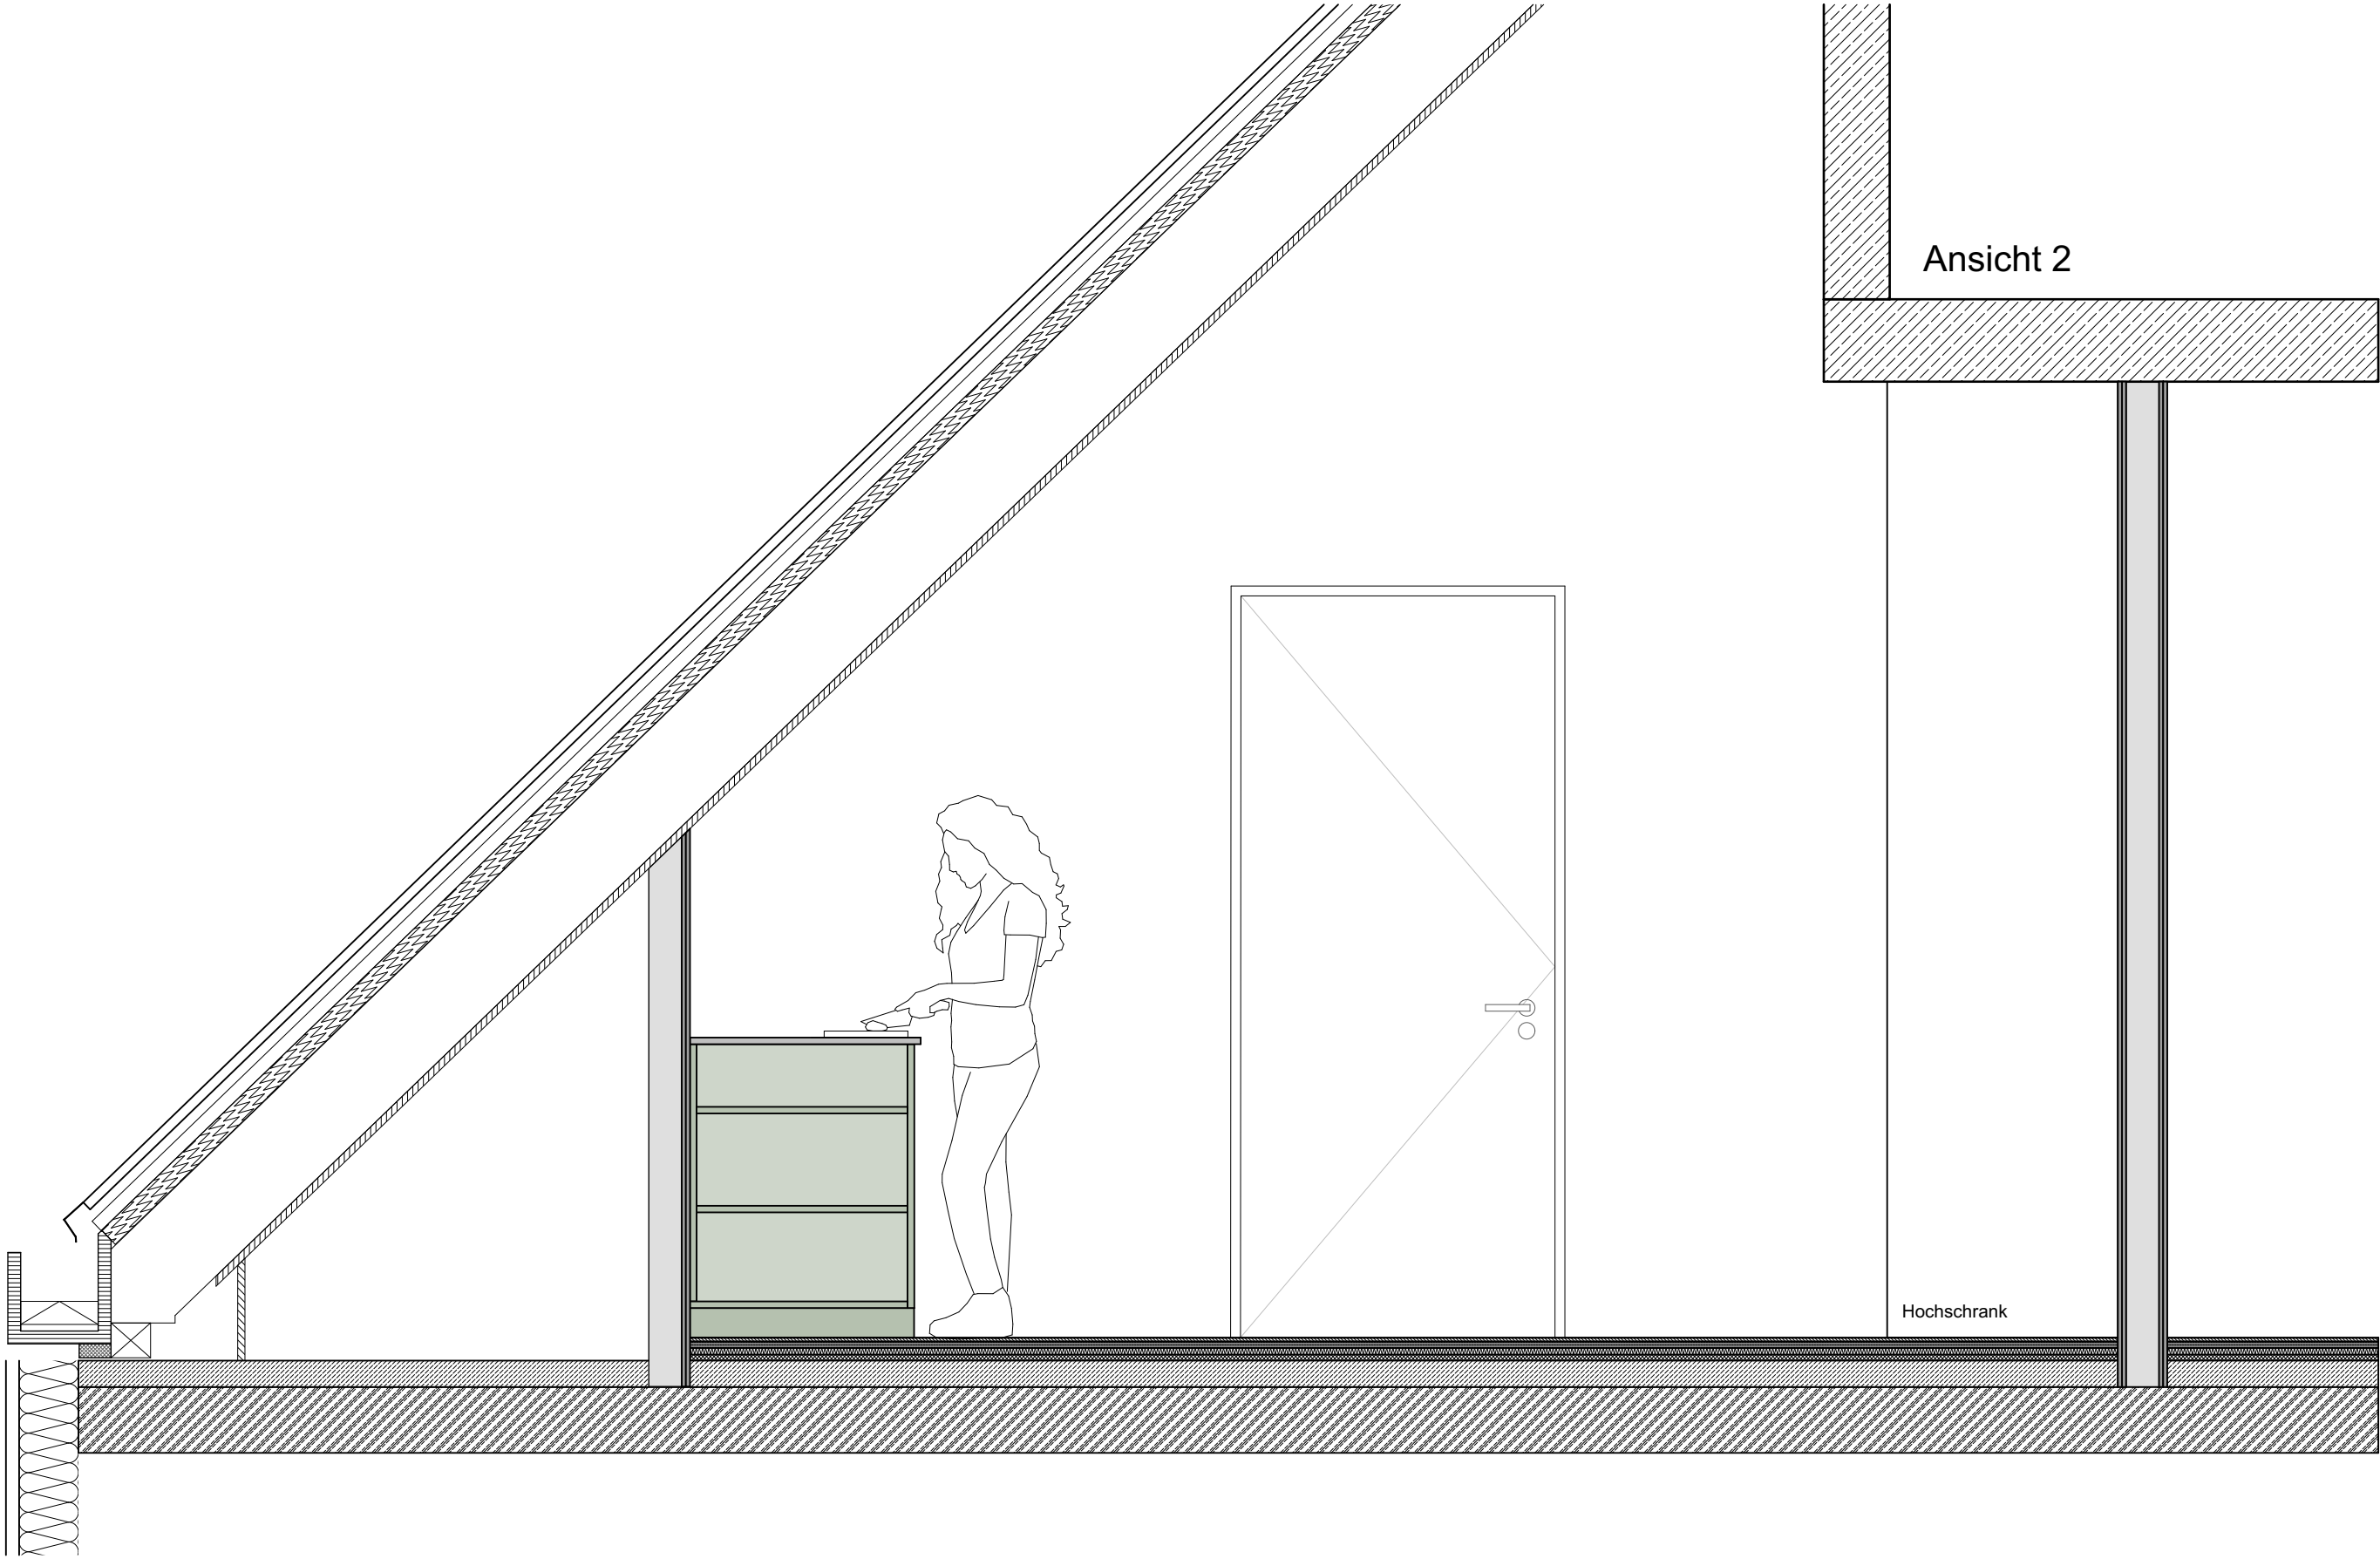

Ansicht 3

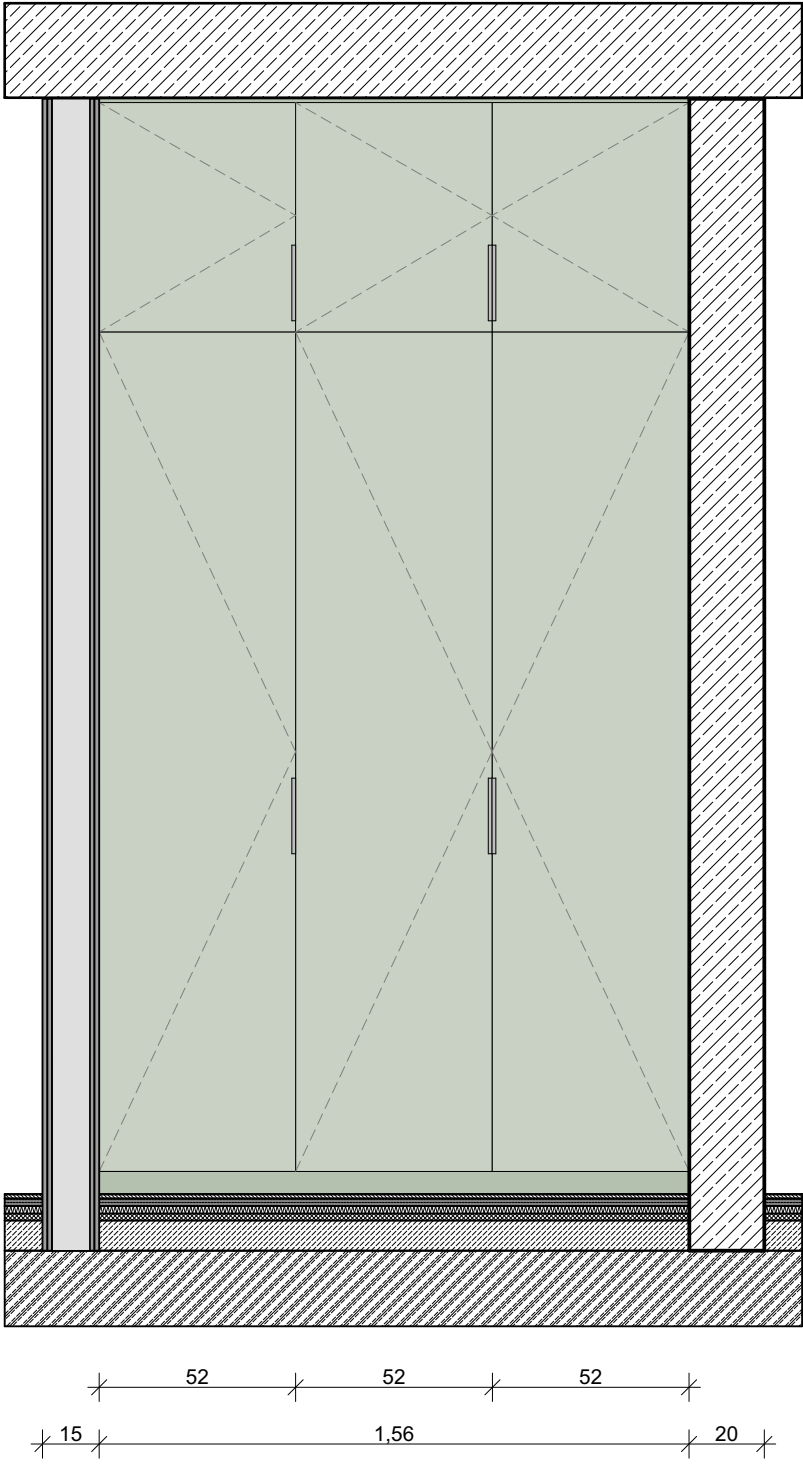

Bauherrin	Architektin	Projekt	Projektnummer	Zeichnung	Plannummer	Datum:	Maßstab:	Gezeichnet:
Städt. Hagen Berliner Platz 22 58085 Hagen	raumarchitekten Oskar-Jäger-Str. 173 K1 58085 Hagen Telefon 02271 / 540223 - 0	469 Hagen Pentaställe 6 58085 Hagen	469	R-408 Teeküche	6.419B	06.05.2025	1:20 / DIN A1	Gezeichnet: 469