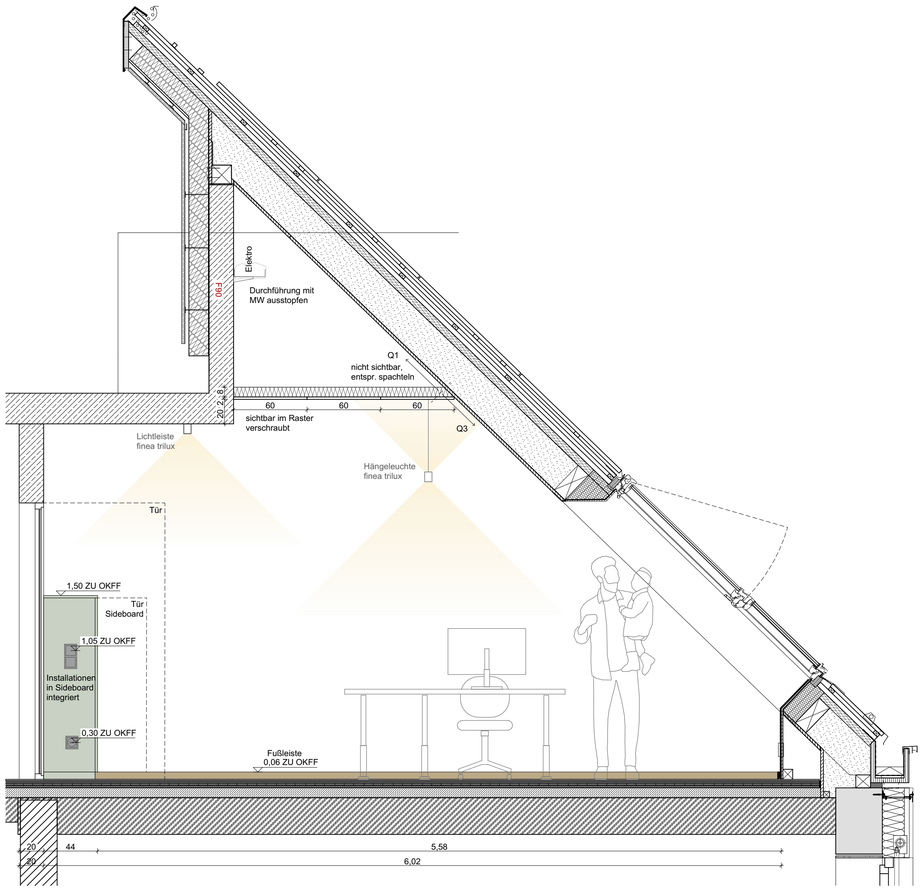

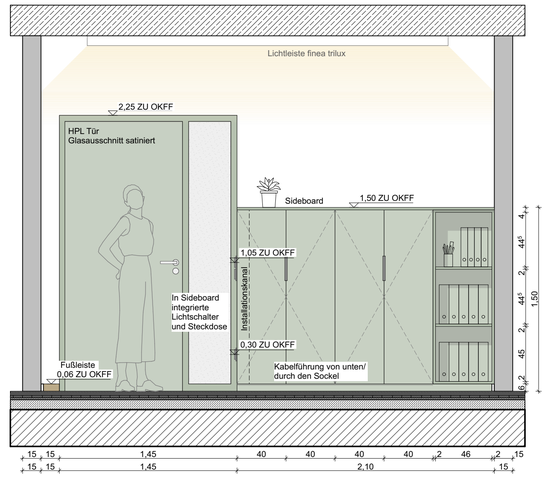

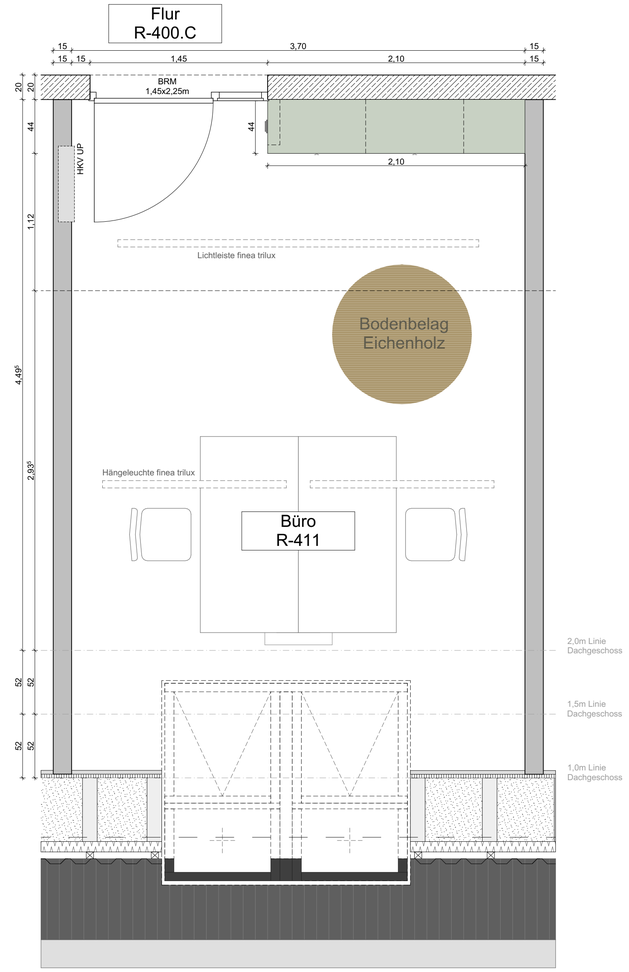

Bauherr:in
Stadt Hagen
Berliner Platz 22
58089 Hagen

Architekt:in
raumwerk.architekten
Oskar-Jäger-Str. 173 K1
50825 Köln
Telefon 0221 / 5402231 - 0

Projekt
469_Hagen
Prinzenstraße 6
58093 Hagen

Projektnummer
469

Zeichnung
R-411 Büro
Verwaltung

Plannummer
6.426

Datum:
06.05.2026

Maßstab:
1:25 / DIN A1

Gezeichnet:
kh