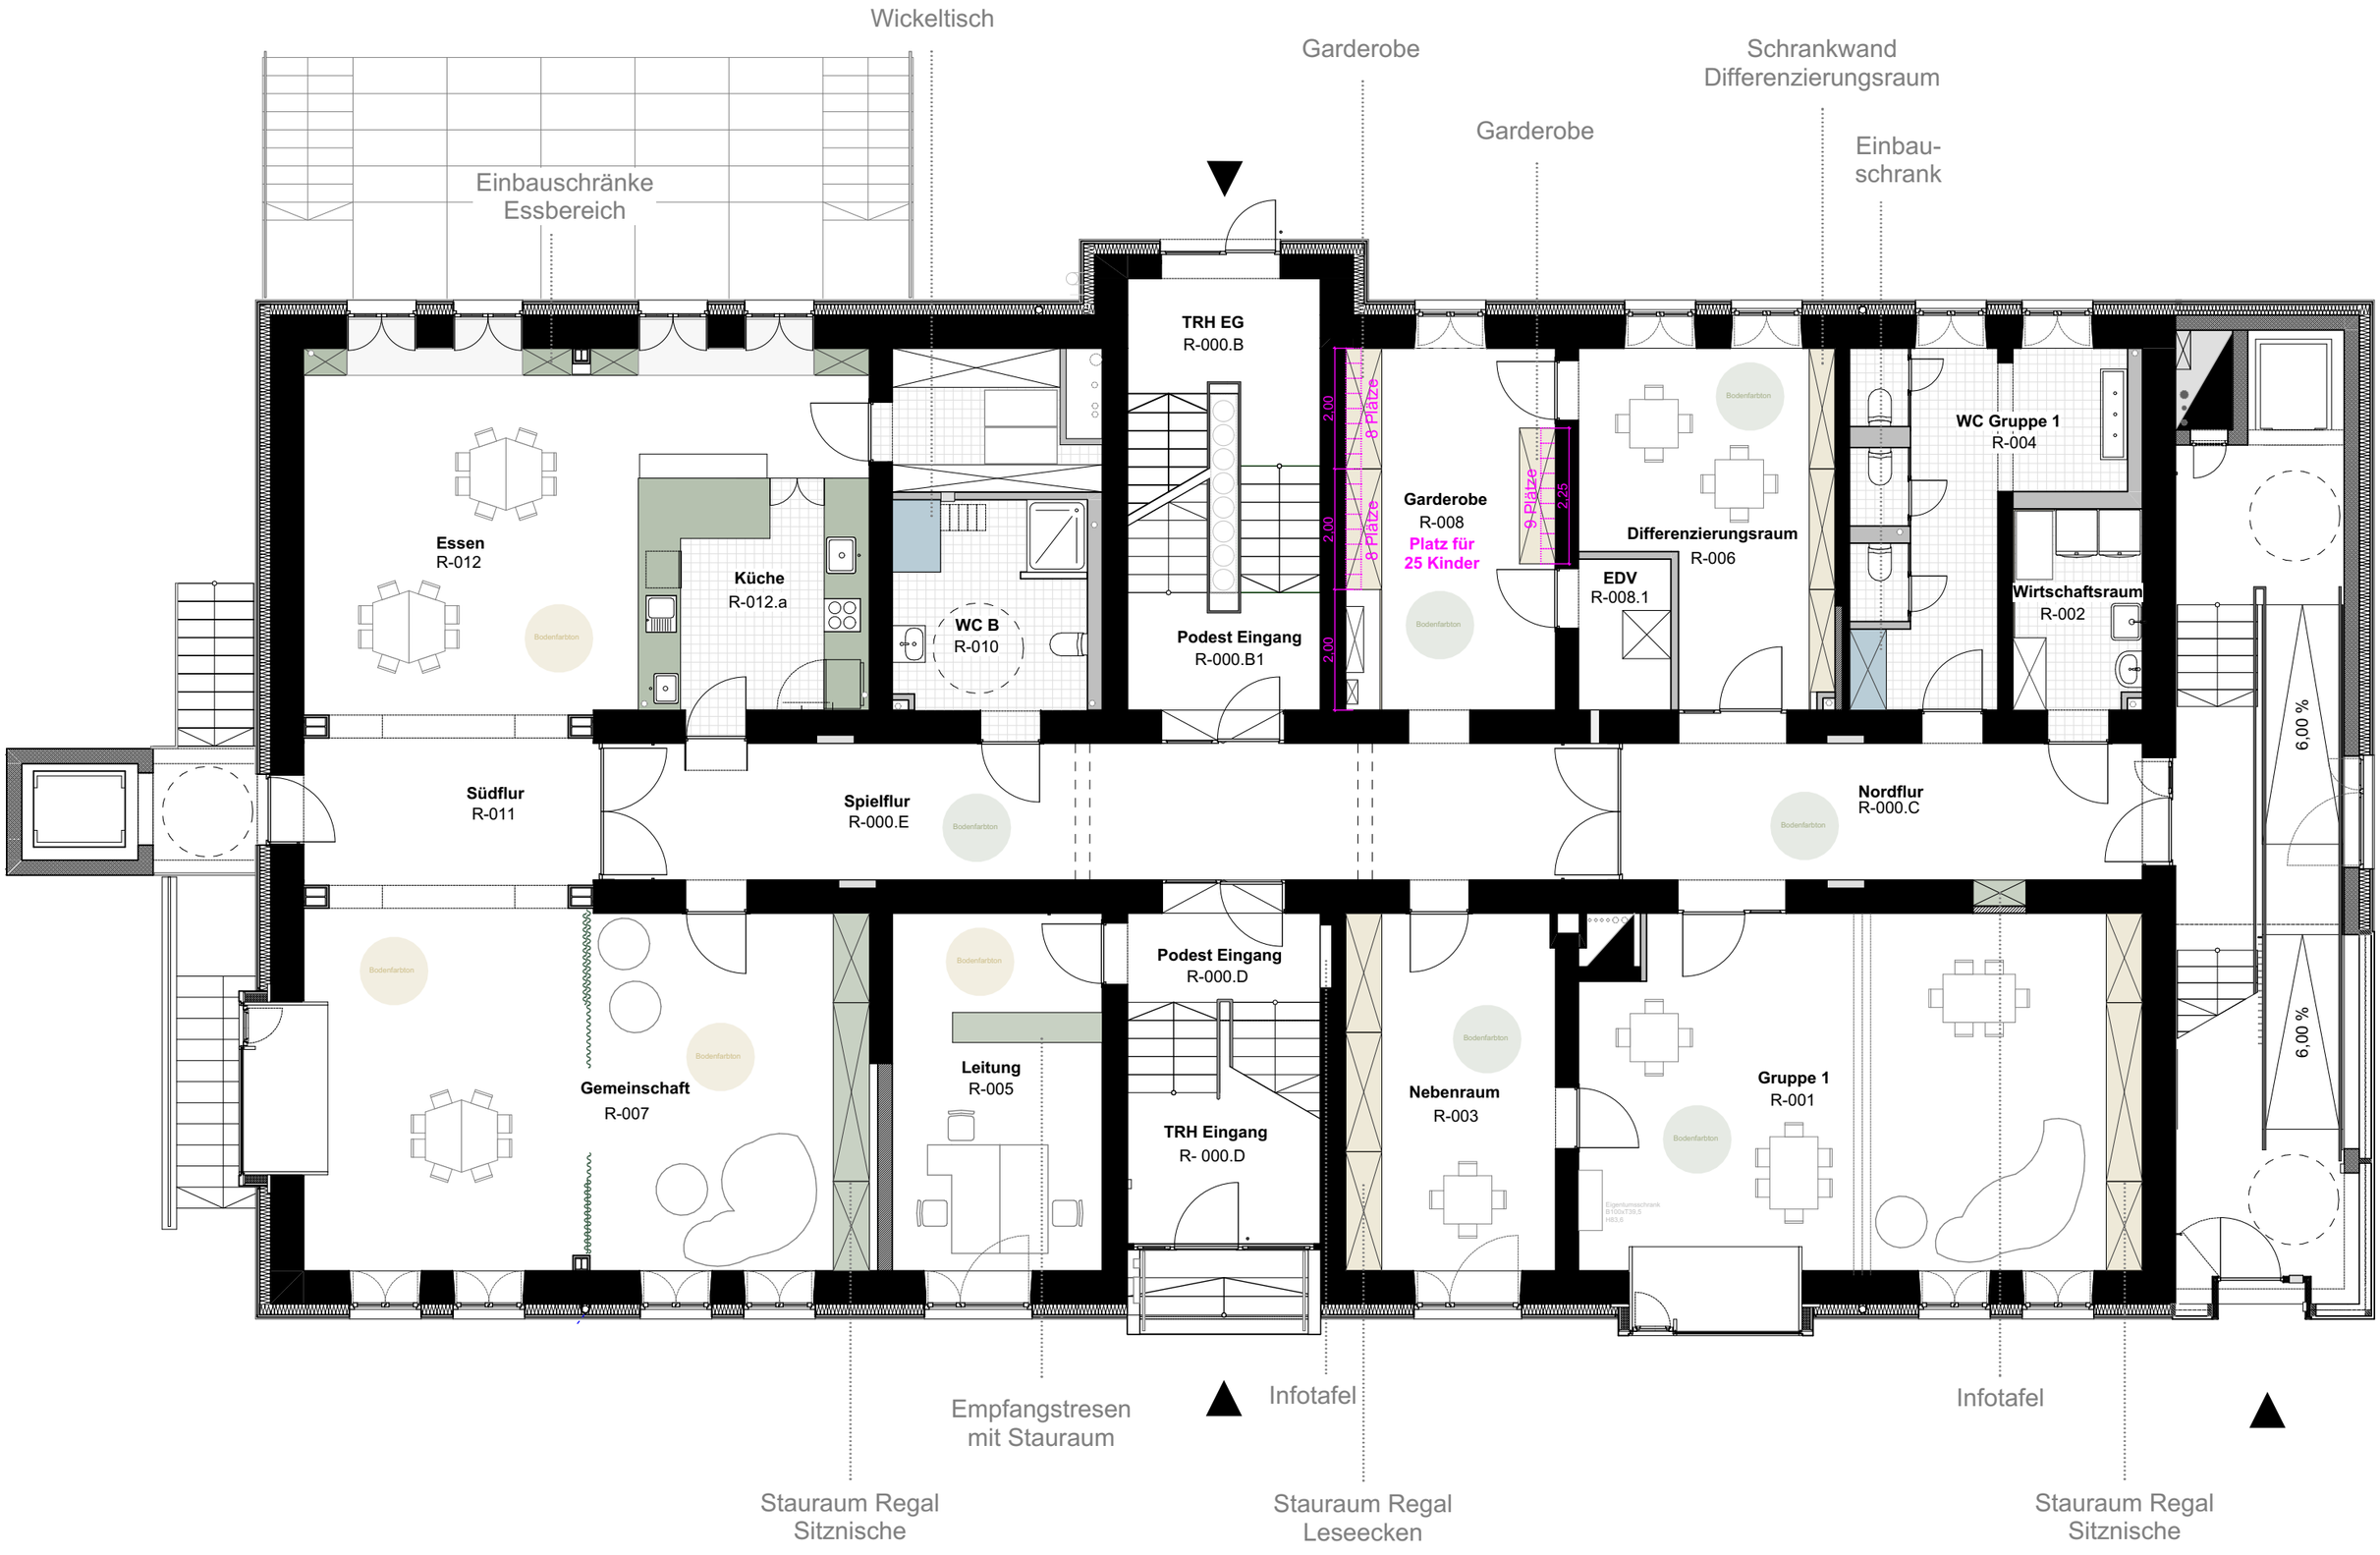

raumwerk.architekten

469_Hagen Verortung Möbel EG 1:100|A3 08.05.2026