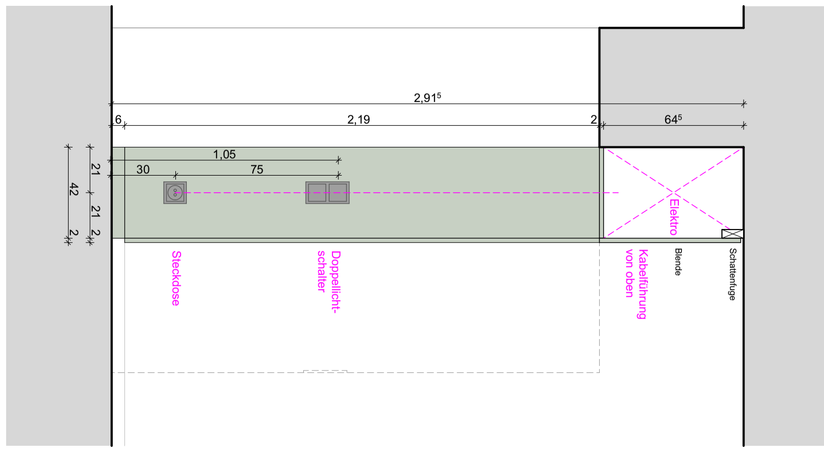

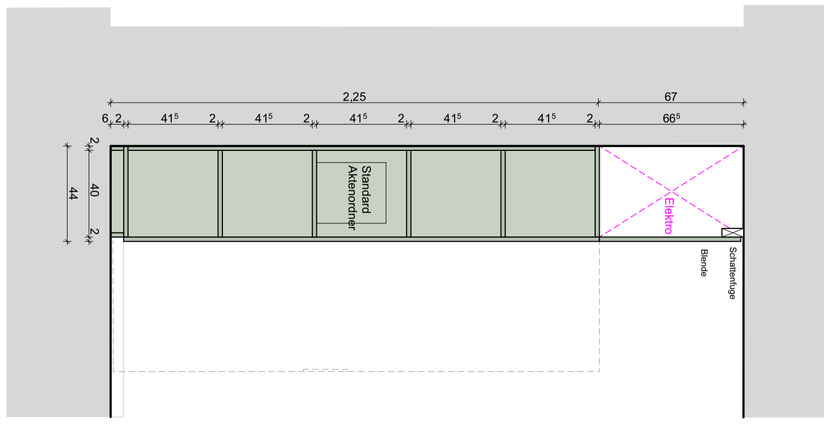

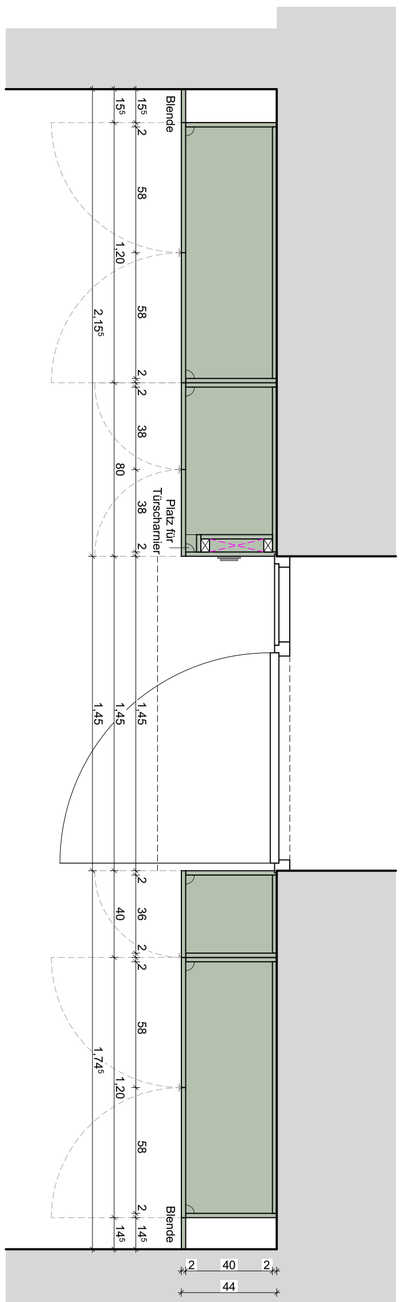

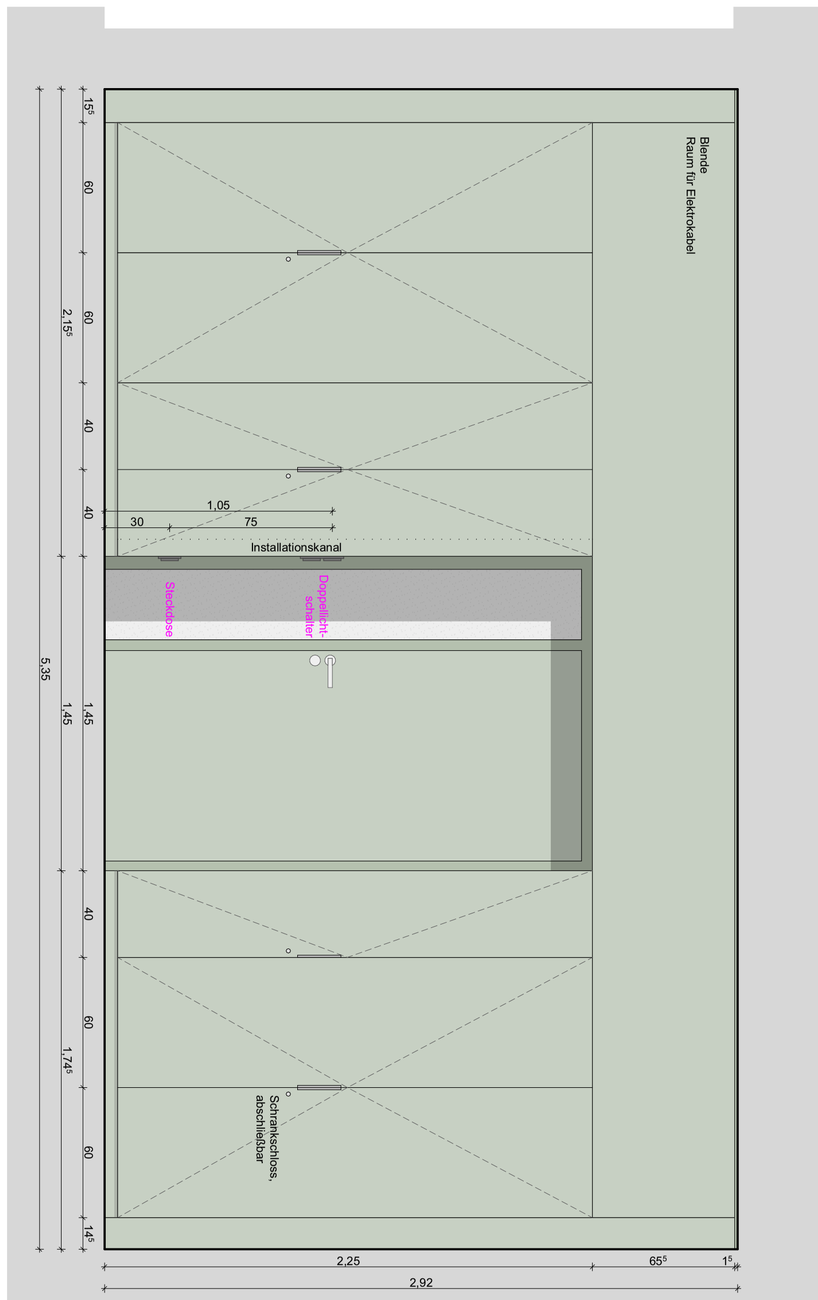

Bauherr:in	Architekt:in	Projekt	Projektnummer	Zeichnung	Datum:	Plannummer
Stadt Hagen Berliner Platz 22 58089 Hagen	raumwerk.architekten Oskar-Jäger-Str. 173 K1 50825 Köln Telefon 0221 / 540223 - 0	469_Hagen Prentzelstraße 6 58095 Hagen	469	**Schrankwände Verwaltung**	06.05.2026 **Maßstab:** 1:20 / DIN A2 **Gezeichnet:** kh	6.467

raumwerk.architekten