




# Rigolenstrang Baugebiet Kuhlerkamp

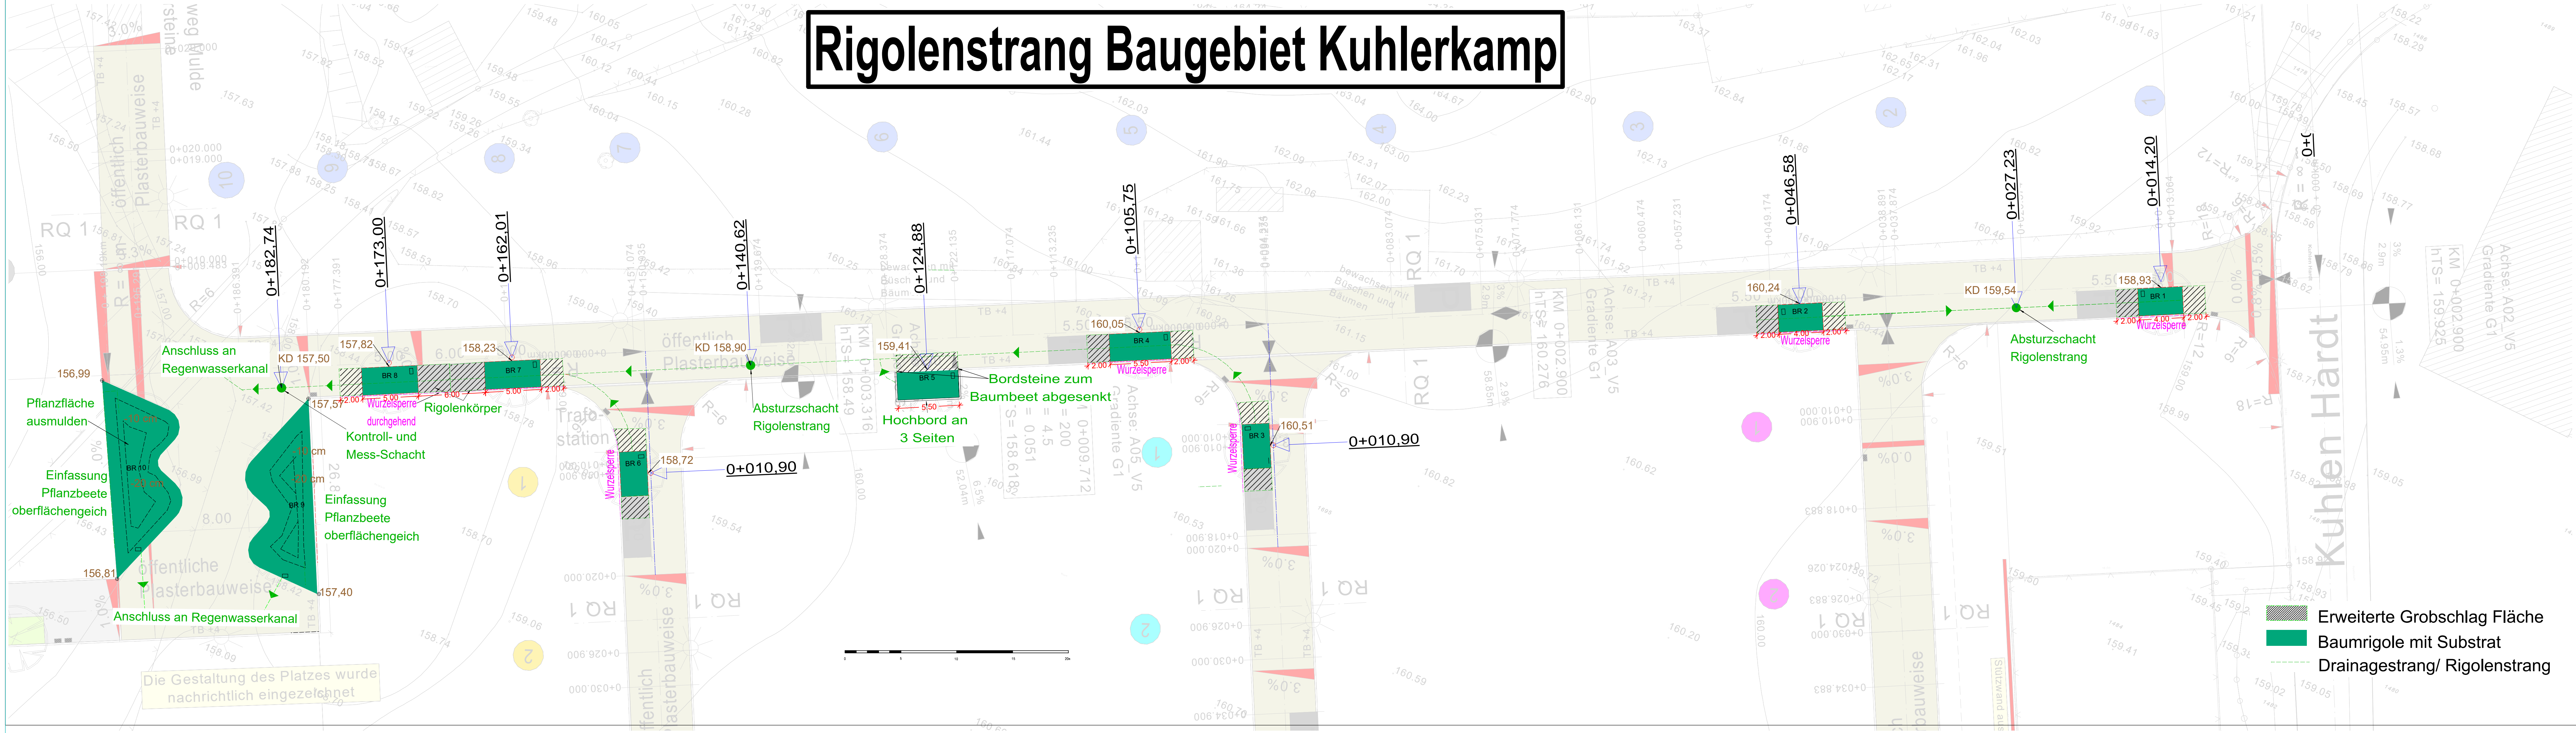


Schnitt 1:50 Baumbett in der Erschließungsphase

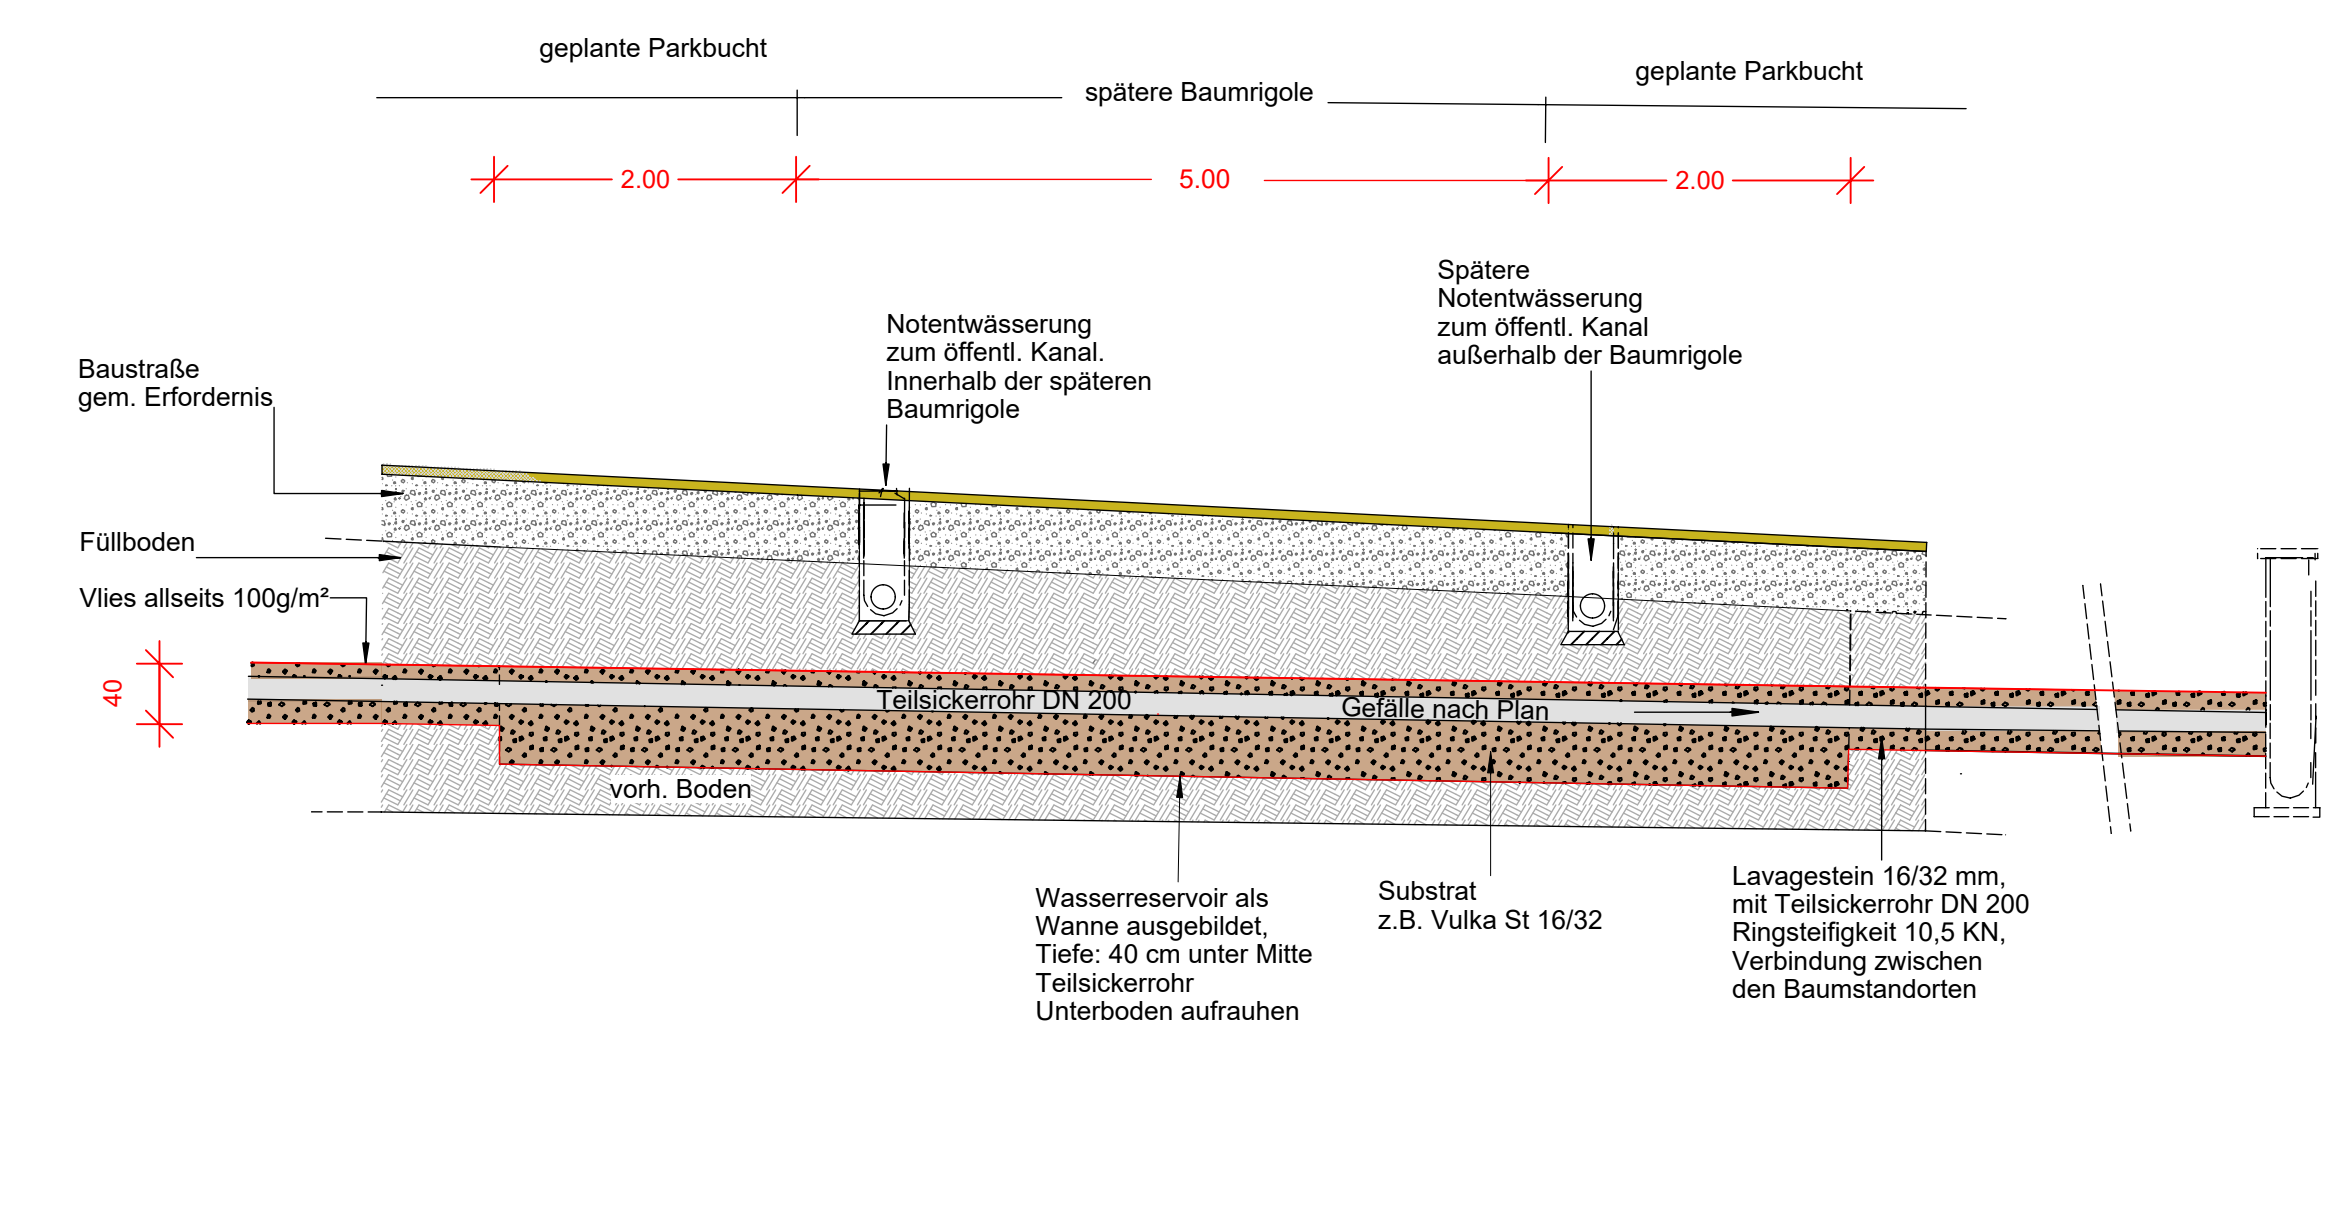


Draufsicht M 1:50 Baumbett in der Erschließungsphase

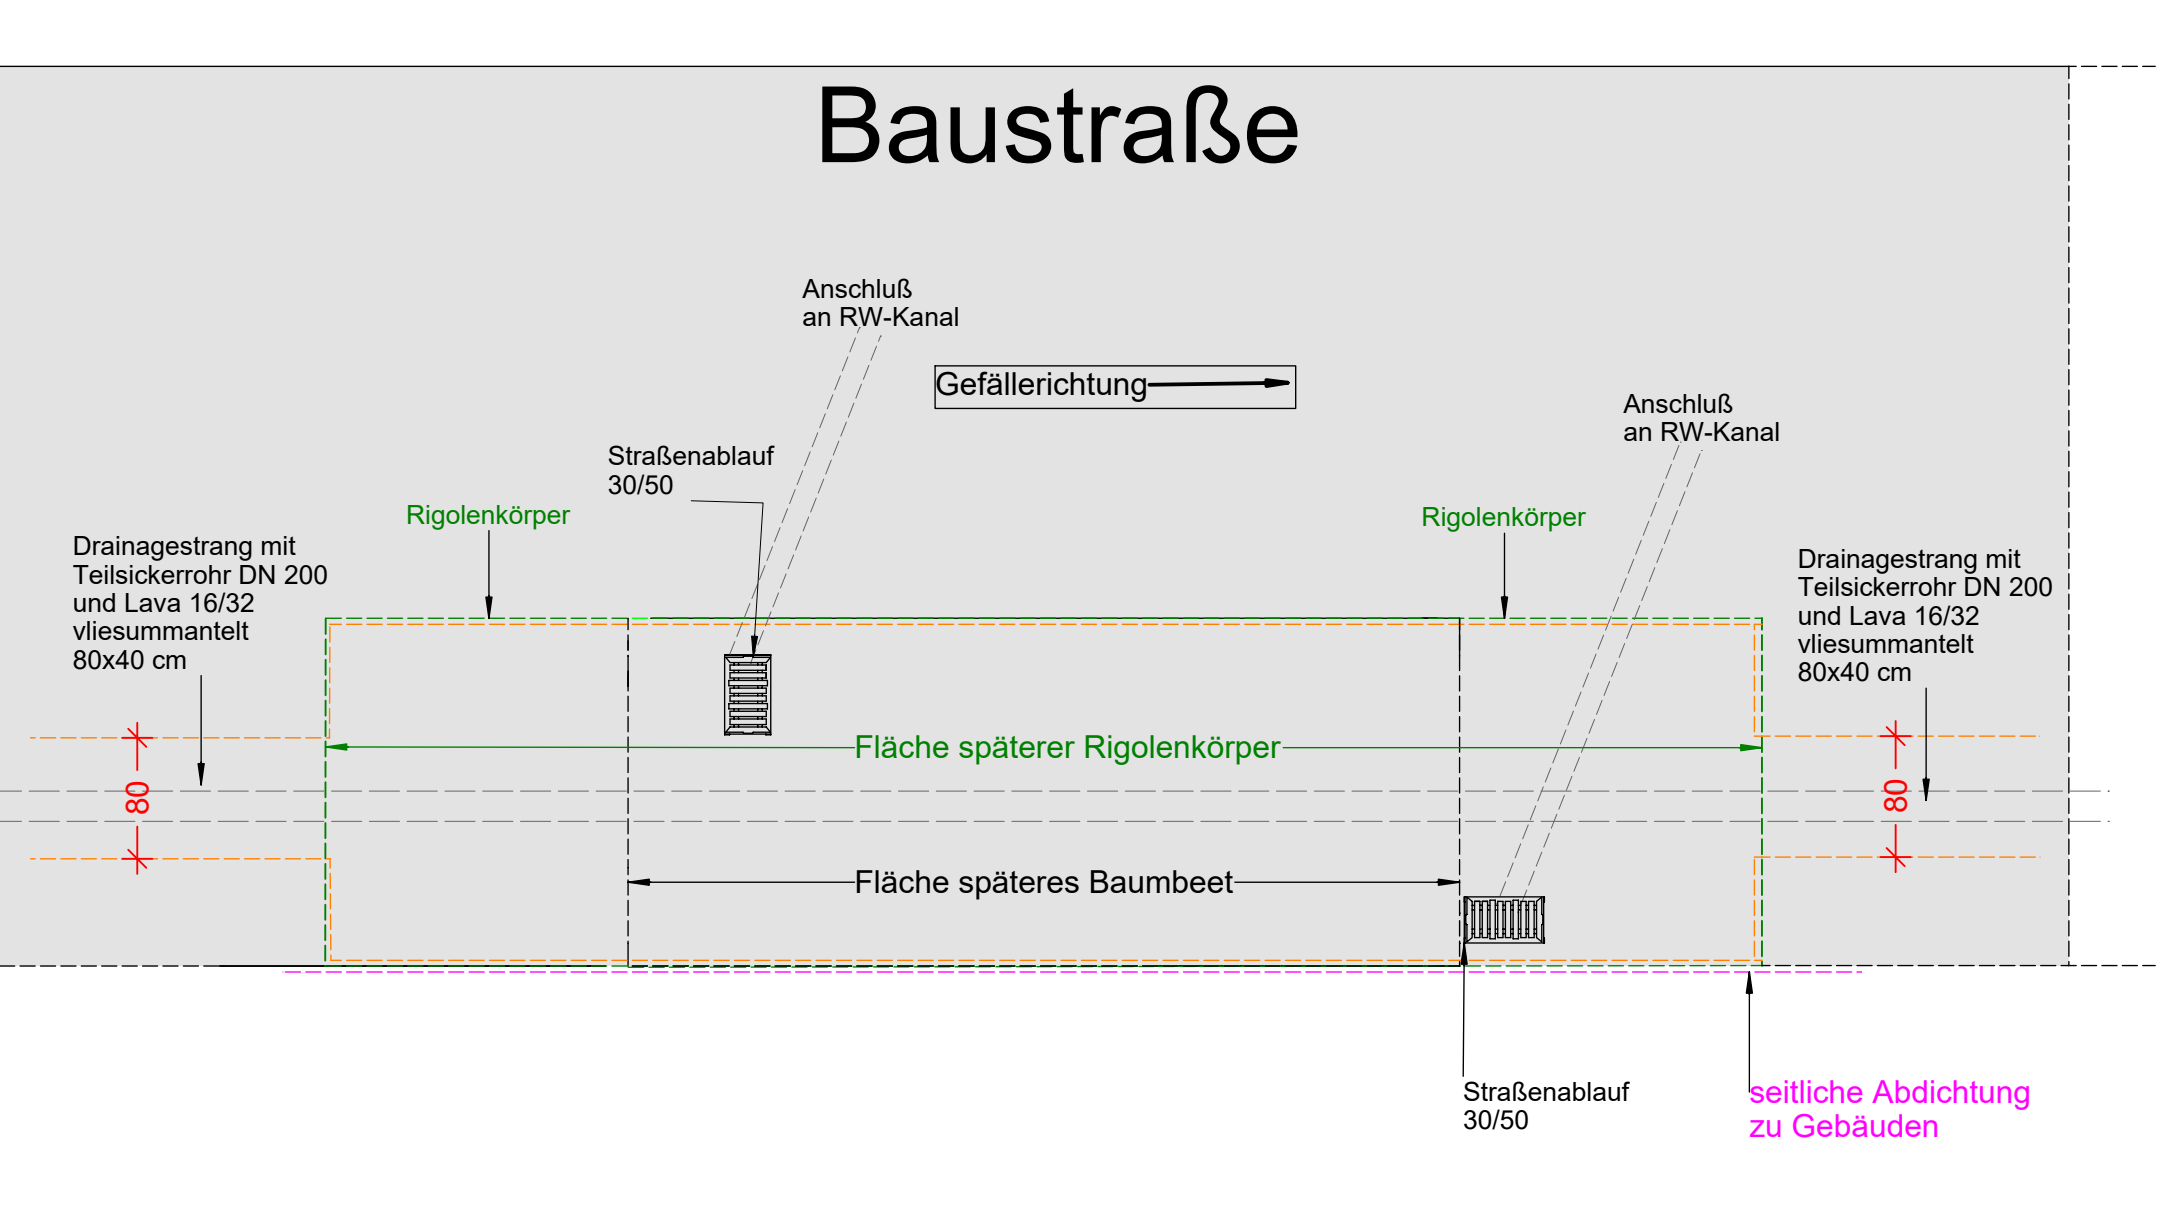


Standardaufbau Straßen Stadt Hagen

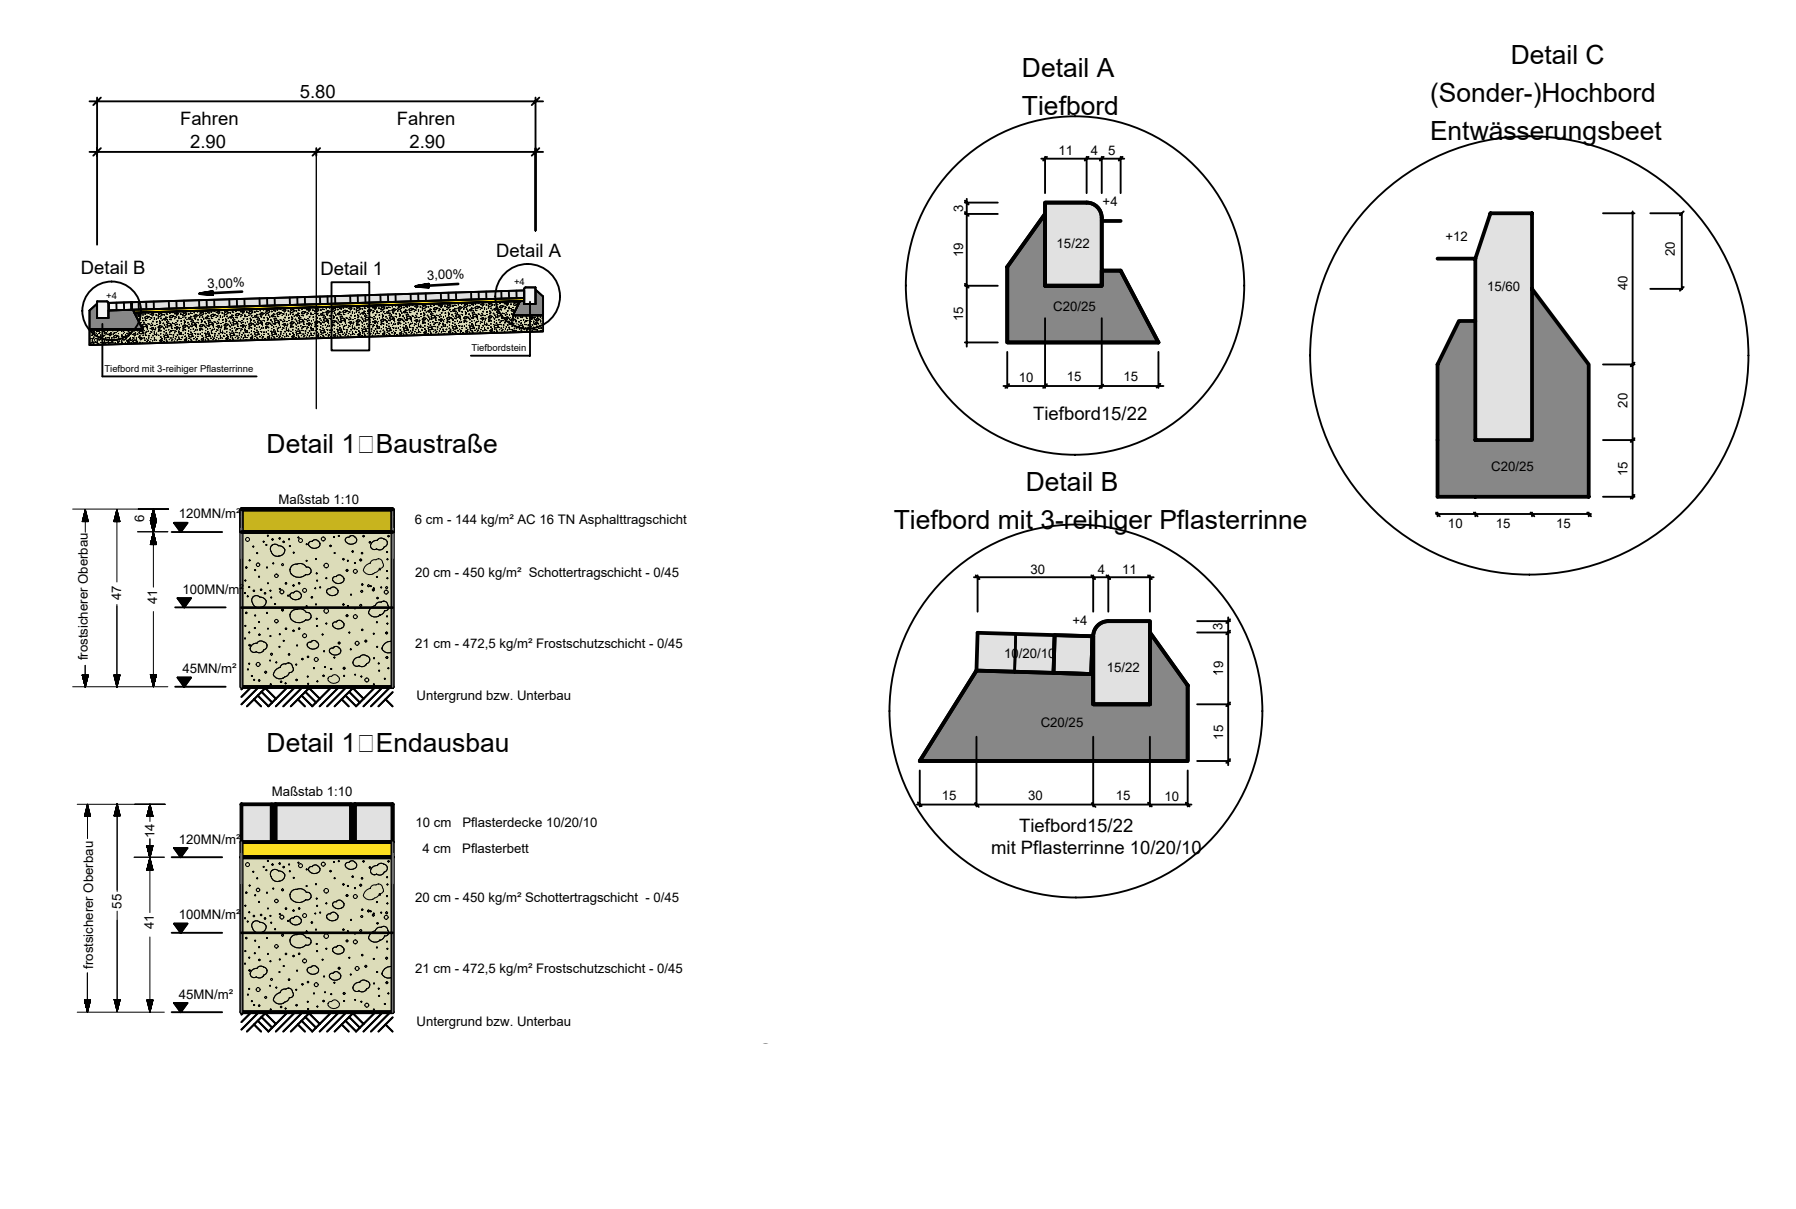


Schnitt Baumbett 1:50

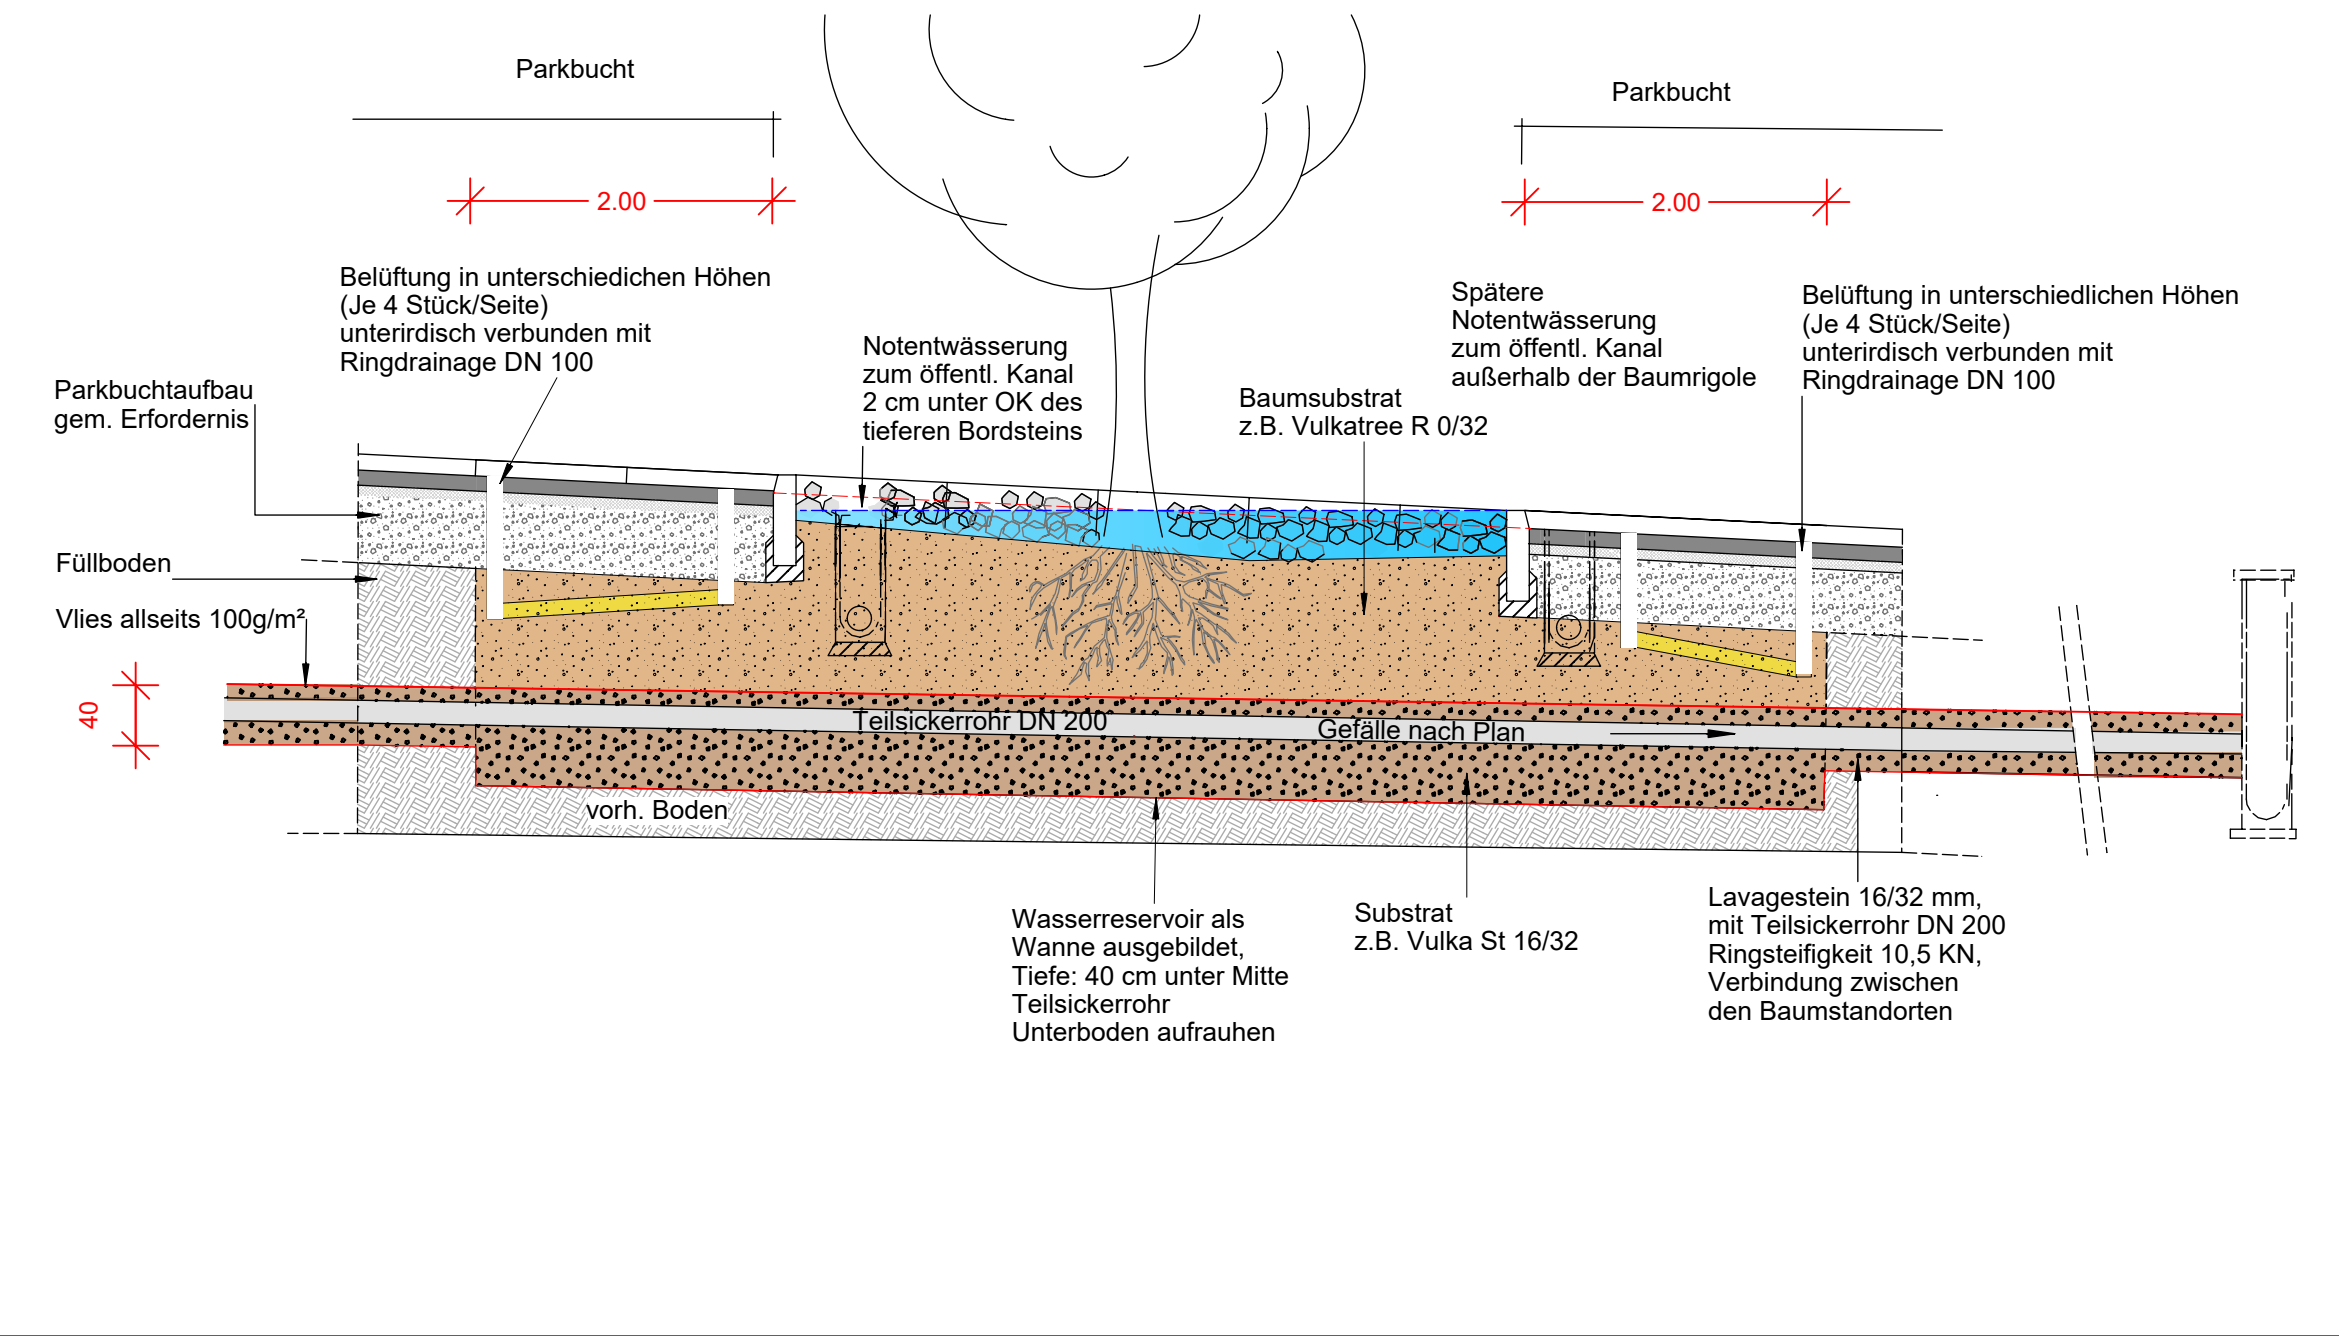

Draufsicht Baumbett 1:50

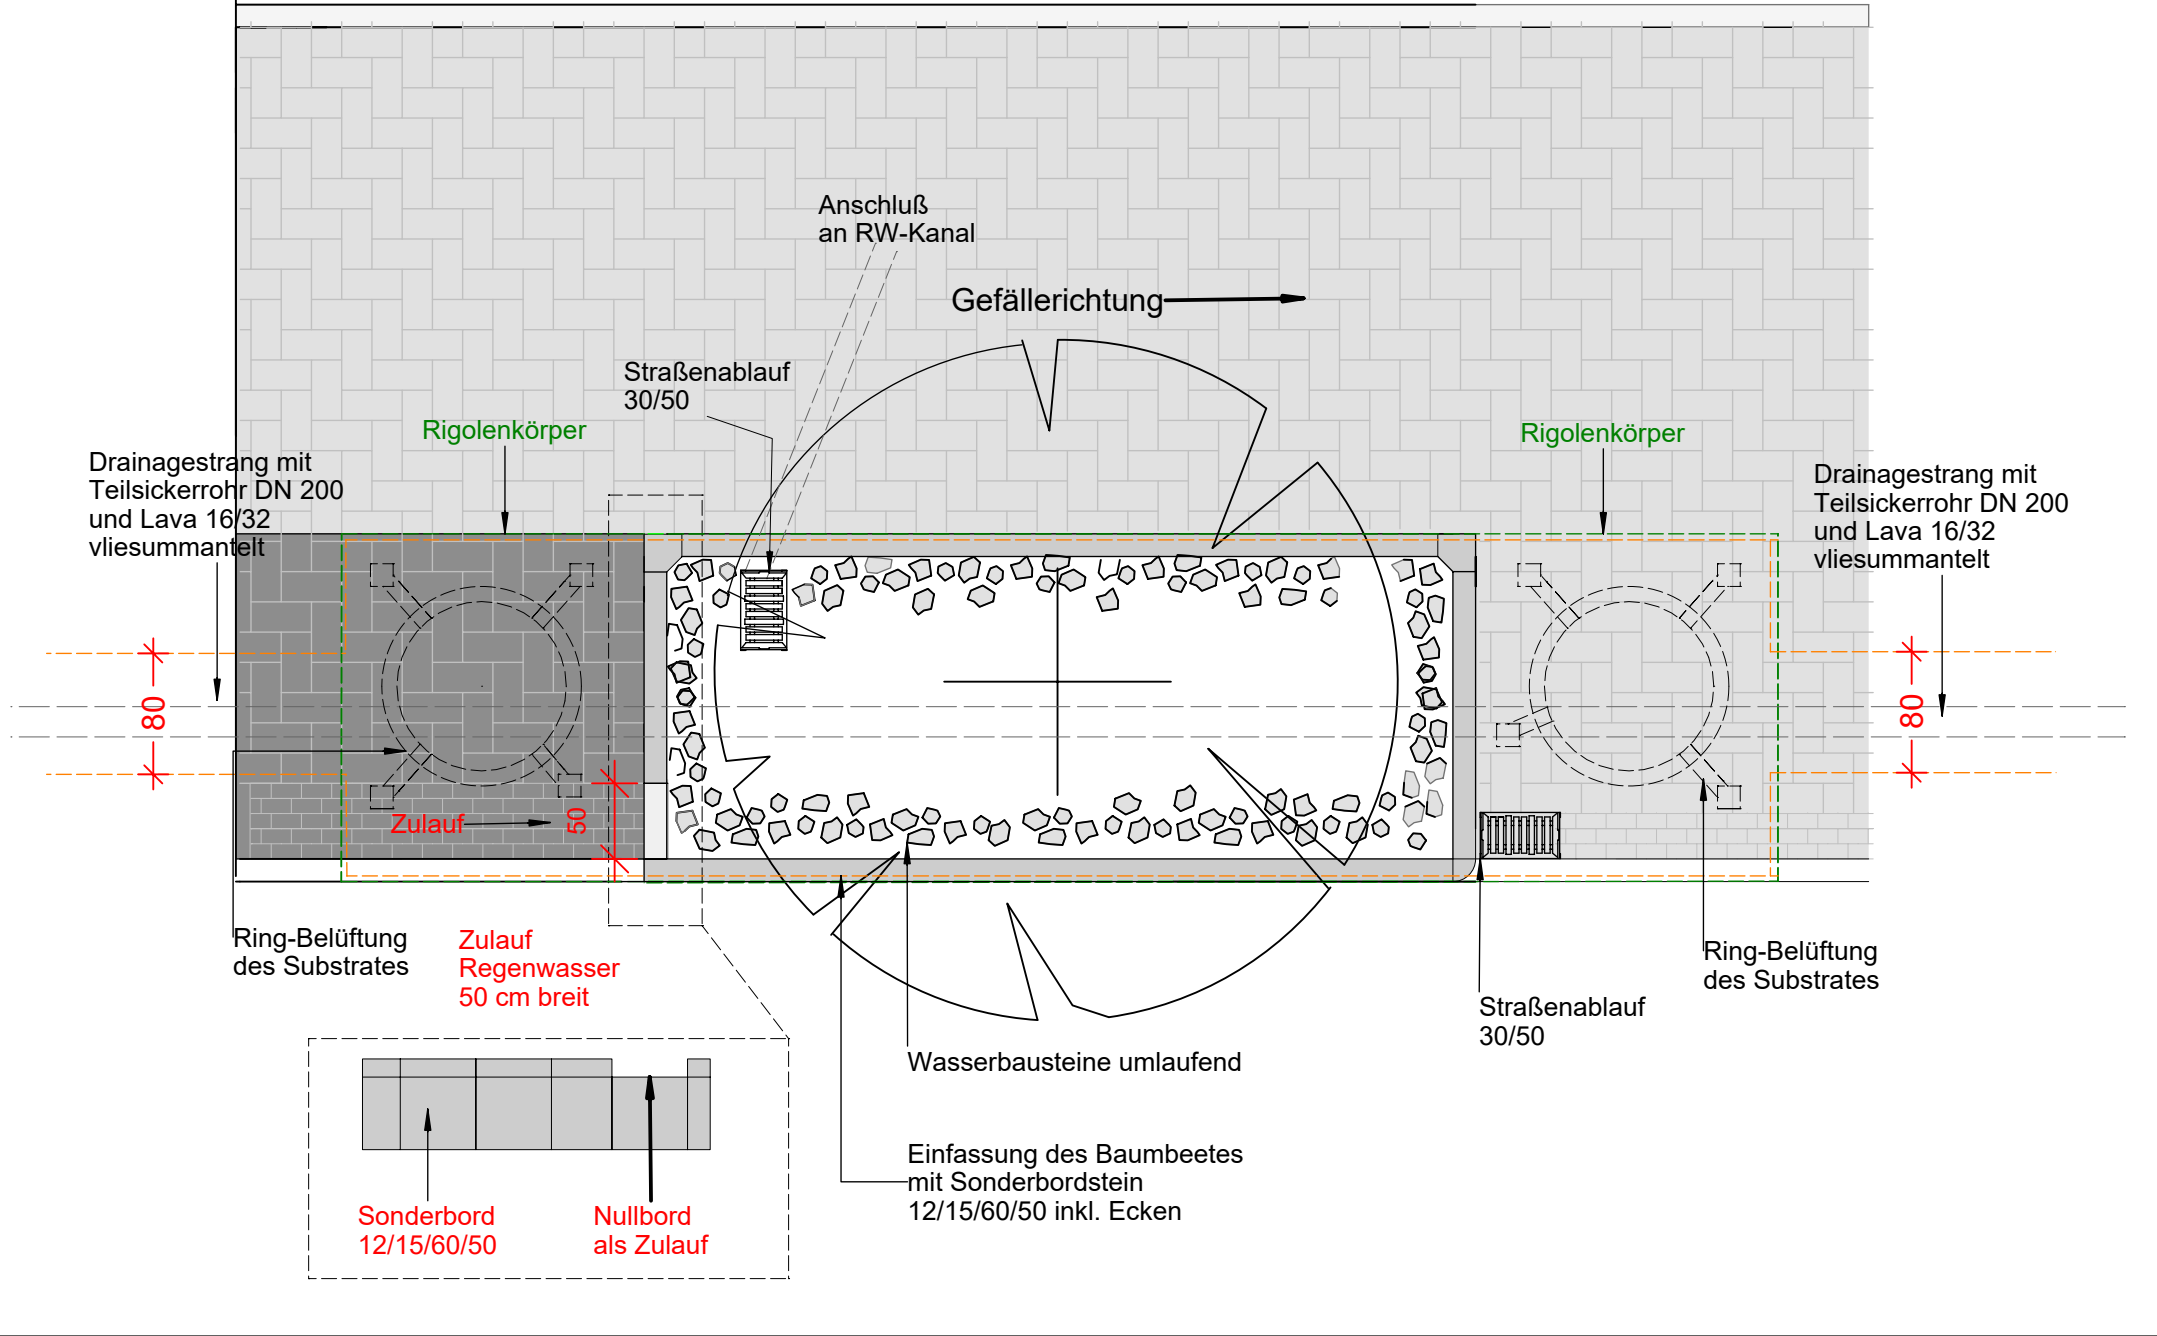

Schnitt Baumbett 1:50

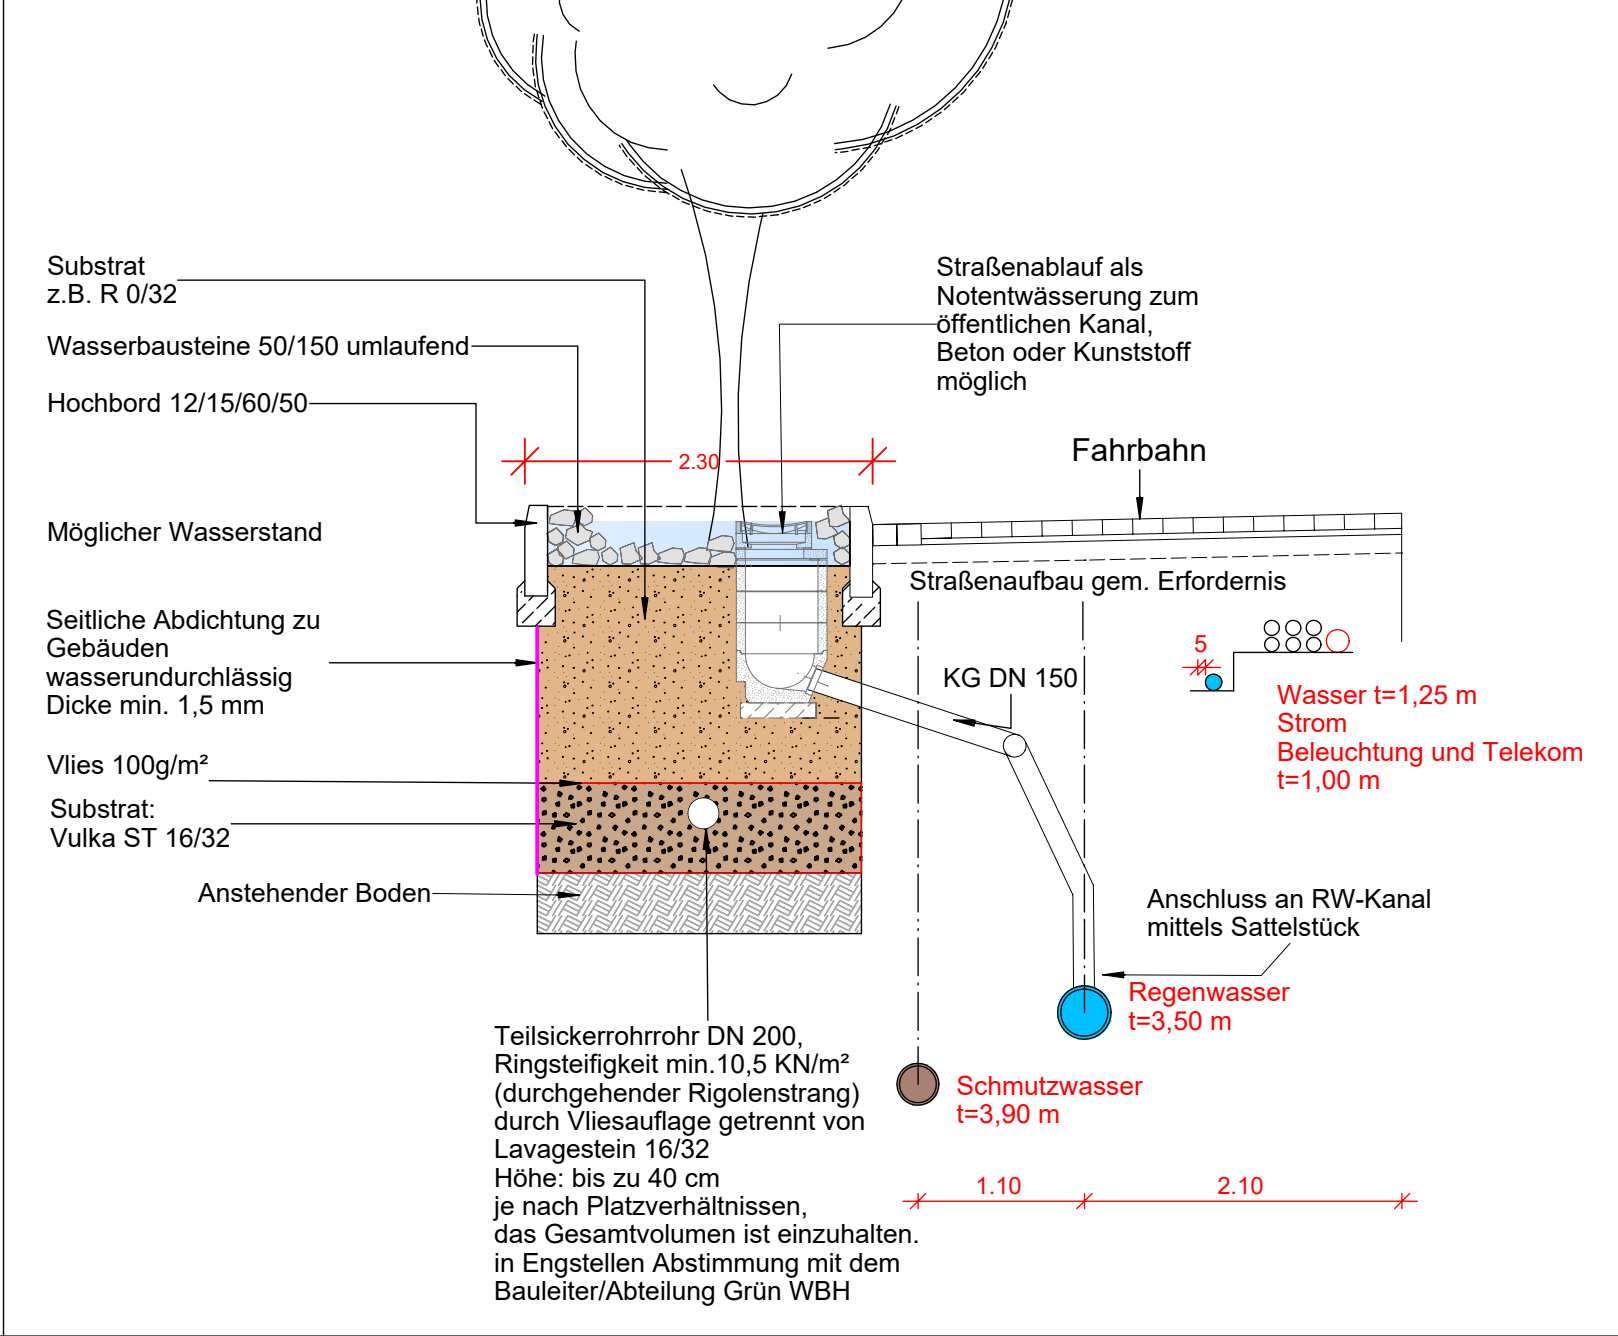

Änderung:	Unterschrift:	Datum:
Abgestimmt mit:	Unterschrift:	Datum:

**Erschließung Kuhlerkamp (vormals Kuhlen Hardt)**

**Baumrigolen**

1 : 200 / 50	26.01.2026	Plan - Nummer	01
Mäxilian	Datum	Plan - Nummer	01
Ersteller	K. Kalle	Planüberprüfung	K. Kalle
		Illustrator / Überprüft	J. Frikshöy
Vorstand		Estimator	

**WBH HAGEN**

WIRTSCHAFTSBETRIEB

Anzahl des öffentlichen Rechts  
 Briefadresse:  
 Postfach 4249  
 58542 Hagen  
 E-Mail: Stv. 132-136  
 58091 Hagen  
 Tel.: 02331 3677 101

**Fachbereich Bau**