Schnitt A-A

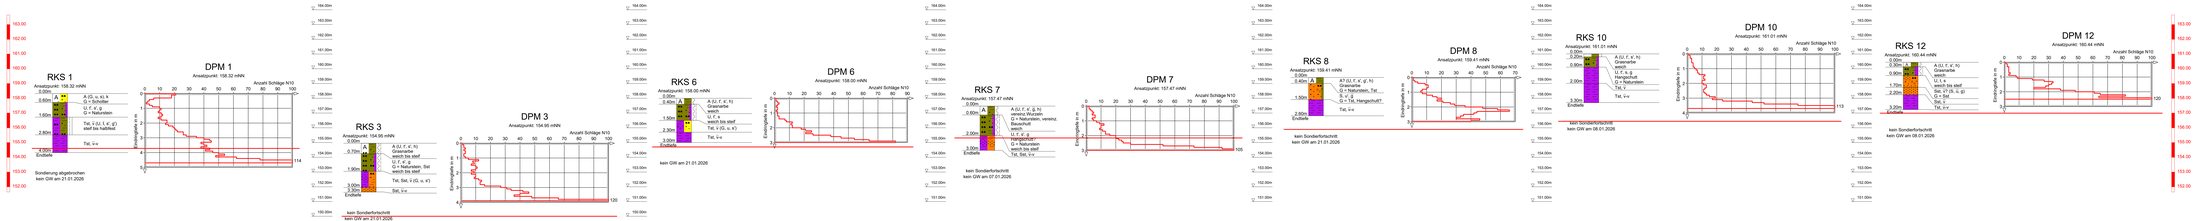

Schnitt B-B

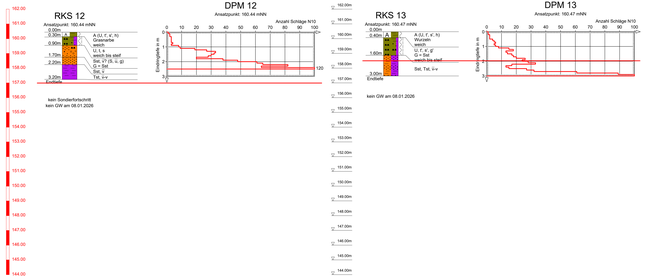

Schnitt C-C

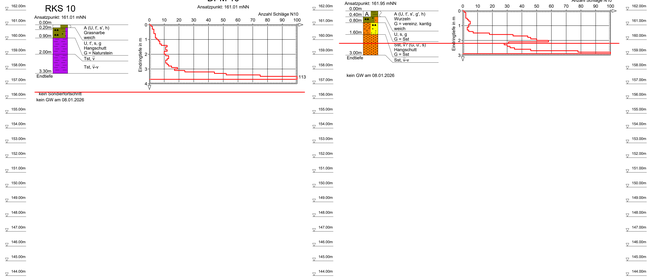

Schnitt D-D

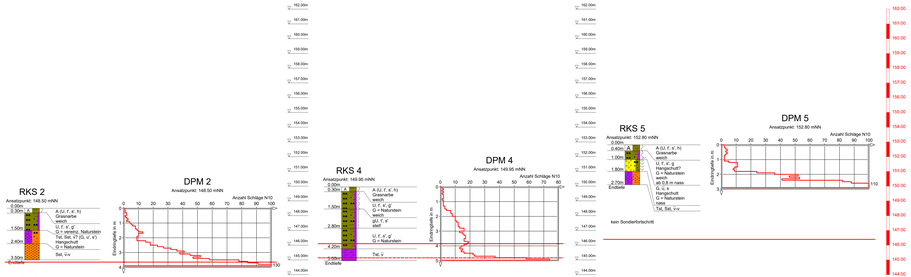

Legende

A A/ A = Auffüllung	CGr Grobschutt / U = Schluff	G = Kies / = kiesig	S = Sand / = sandig
Sel = Sandstein	Ton = schluffig	= tonig	Tel = Tonstein

Beschaffenheit nach DIN 4023

weich	halbfest
steif	

KORNGRÖSSENBEREICH

f fein
m mittel
g grob

NEBENANTEILE

- schwach (< 15 %)
– stark (ca. 30-40 %)

KALKGEHALT

k kalkhaltig

RAMMSONDIERUNG IN ANLEHNUNG AN DIN 4094 3-2002-01

Schlagzahl für 10 cm Eindringtiefe

Schlagzahlbereiche	gering	1-3	
Schlagzahlbereiche	mittel	4-7	
Schlagzahlbereiche	hoch	8-10	
Rammsondierung	DPL	DPH	DPSH
Rammgewicht	10 kg	50 kg	50 kg
Fallhöhe	50 cm	50 cm	50 cm
Fläche	10 cm²	10 cm²	10 cm²

ca. geplante Kanalsohle

GRUNDBAUINSTITUT BIEDEBACH
Hellenstraße 21
44229 Dortmund
E-Mail: info@gbdo.de

Auftraggeber: Wirtschaftsbetrieb Hagen (WBH)

Bauvorhaben: Erschließung "Kuhlen Hardt" in Hagen

Planbezeichnung: Schichtprofile, Rammdiagramme

Längenmaßstab:	-	Datum:	Bearb.-Nr.: / Anlagen-Nr.:
Höhenmaßstab:	1:100	1836/147	1/2
Bearbeiter:			
Zeichner:	Ge		