




**Detail Draufsicht**  
Maßstab 1:50

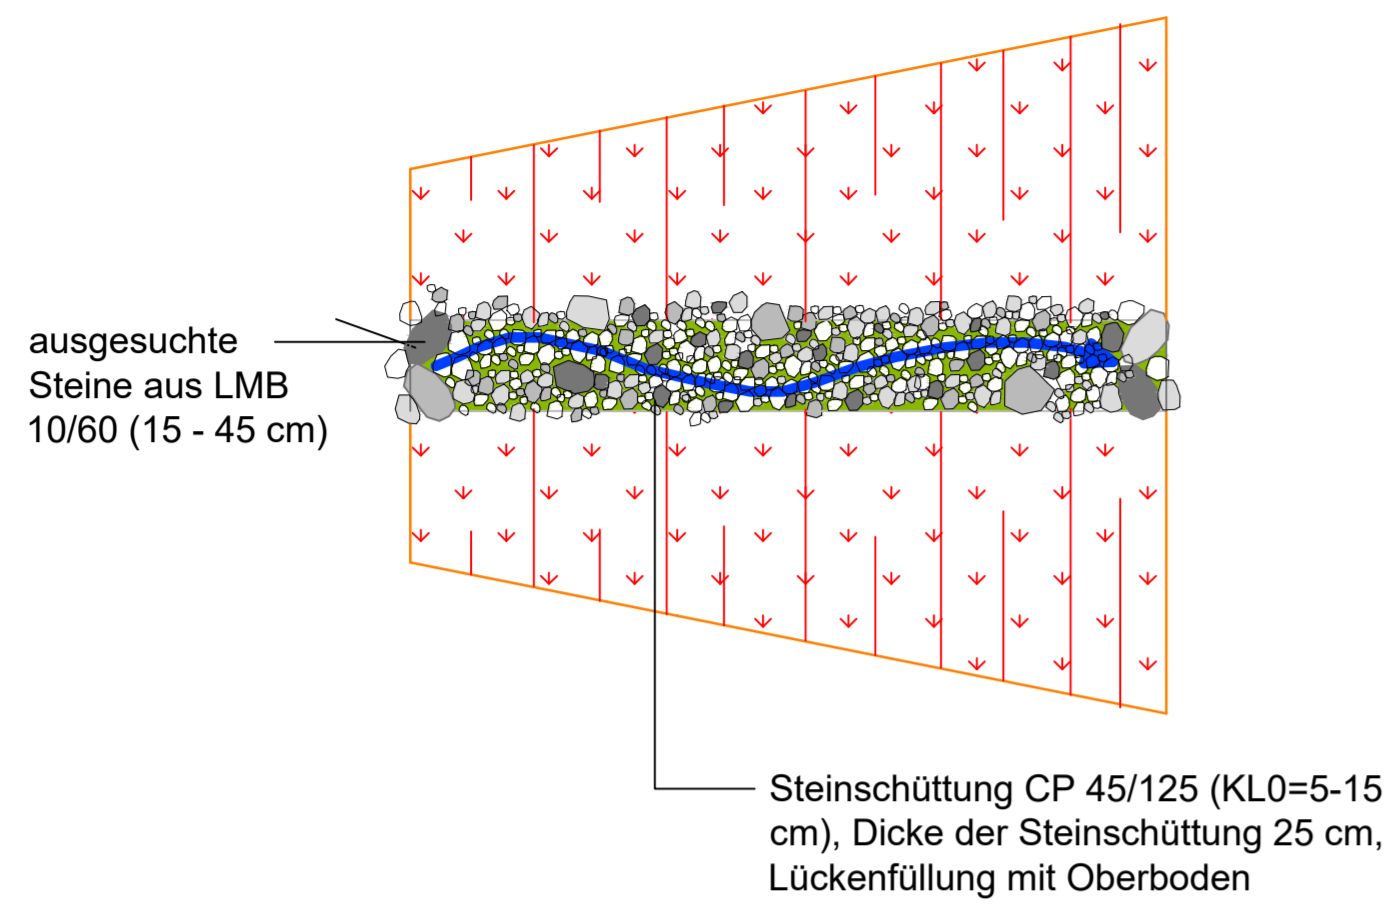


**Querschnitt Station 0+30,90**  
Maßstab 1:50

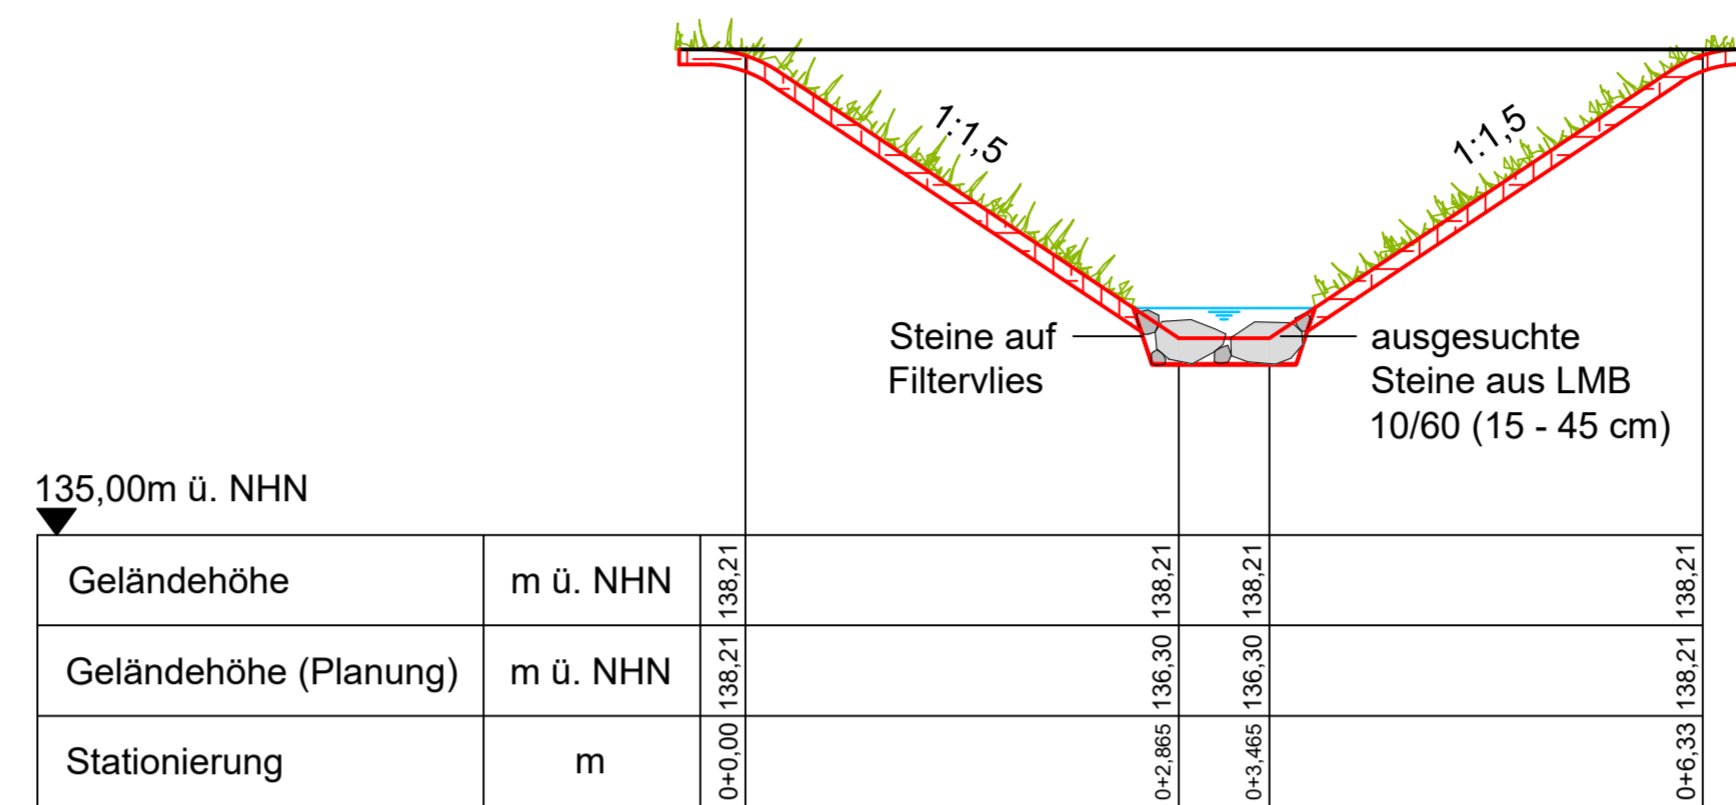


**Querschnitt Station 0+37,70**  
Maßstab 1:50

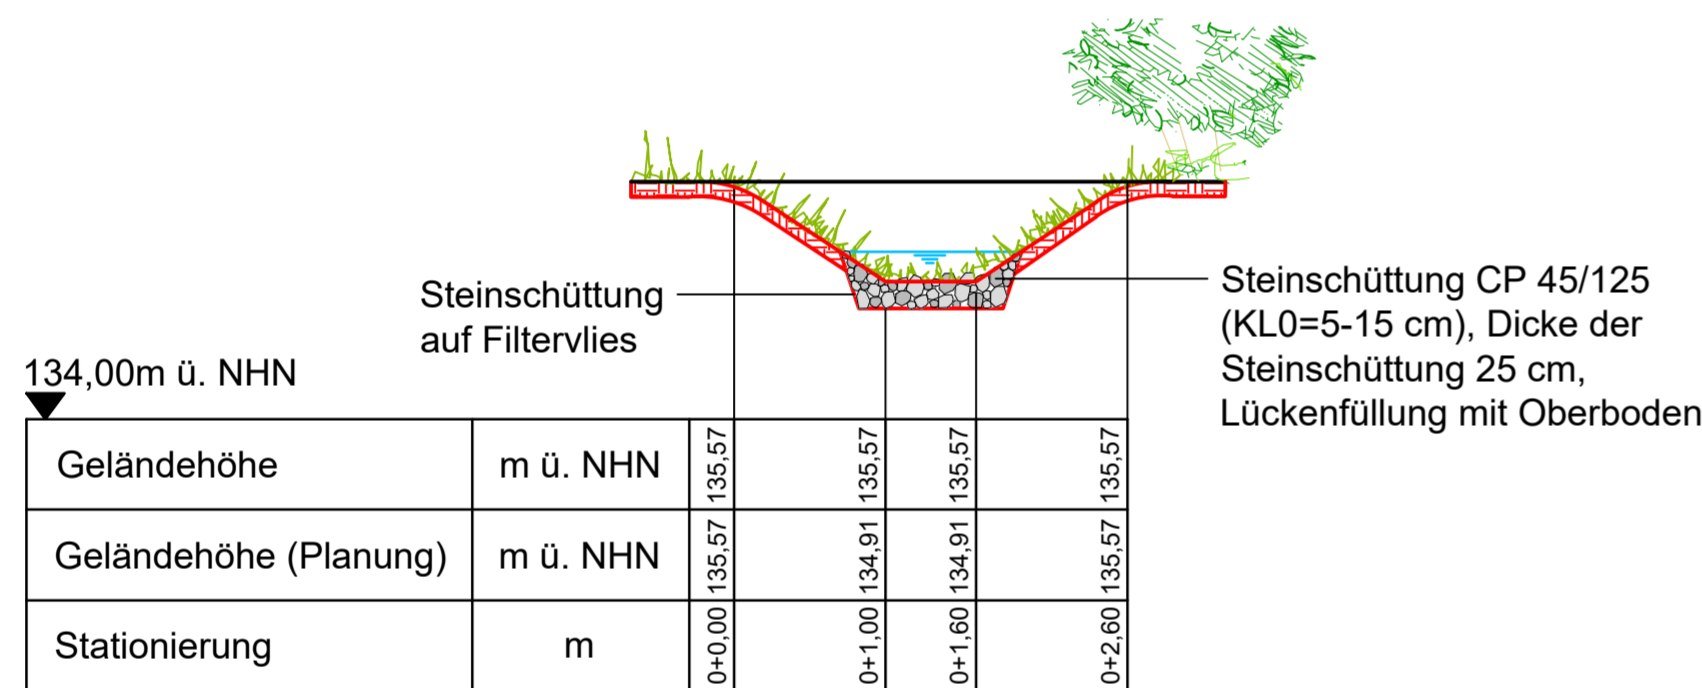

**Längsschnitt Detail 0+29,65 - 0+37,70**  
Maßstab 1:50

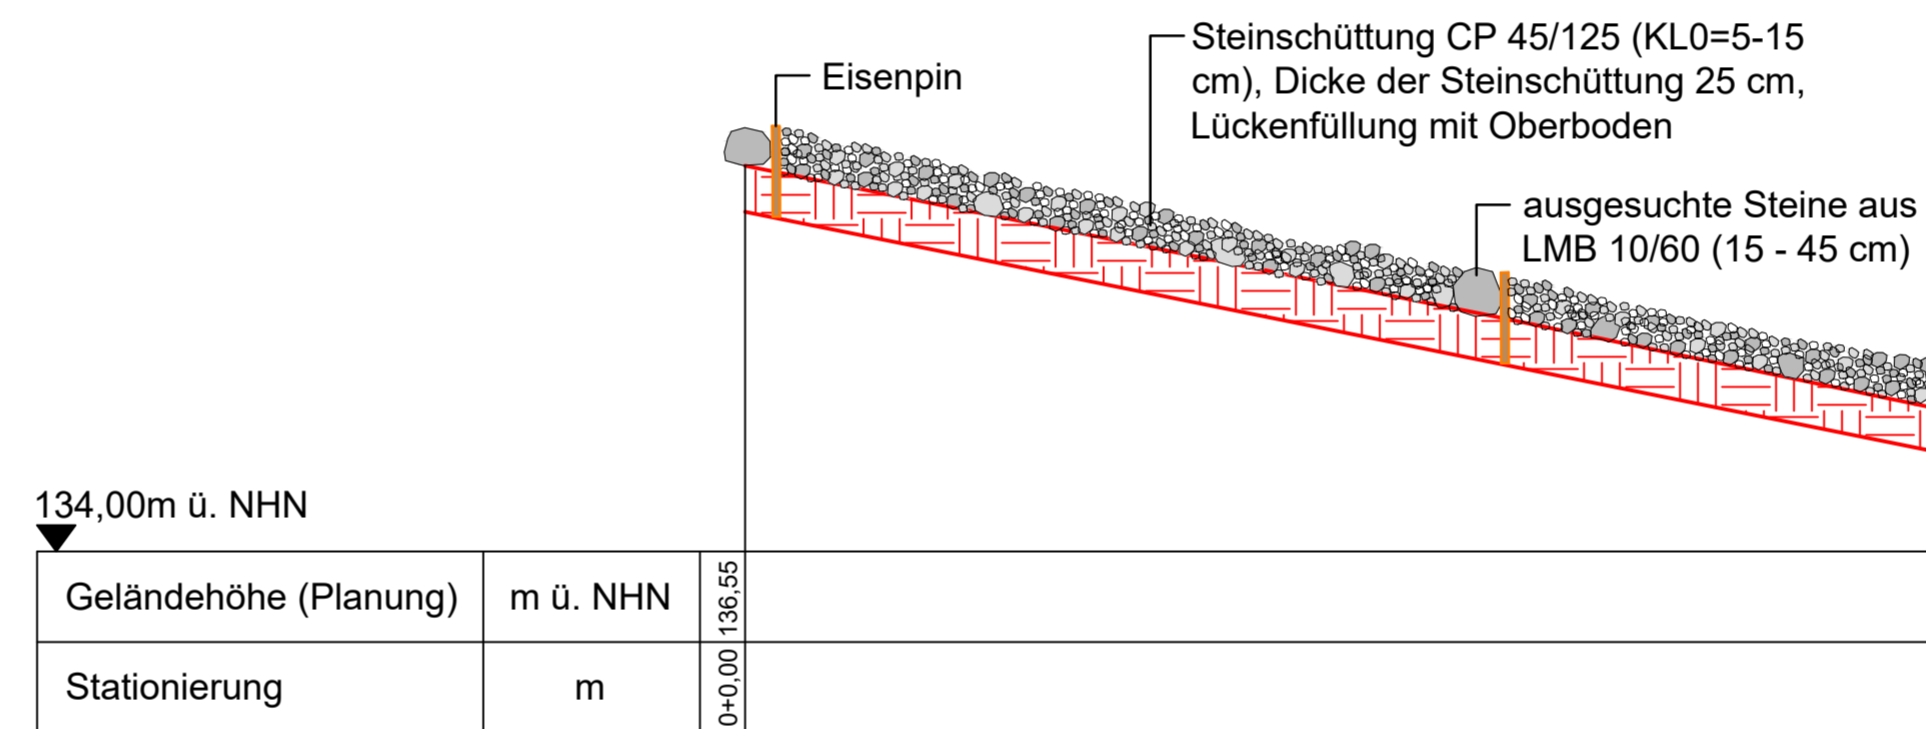

**Längsschnitt Siepen**  
M 1:250/100

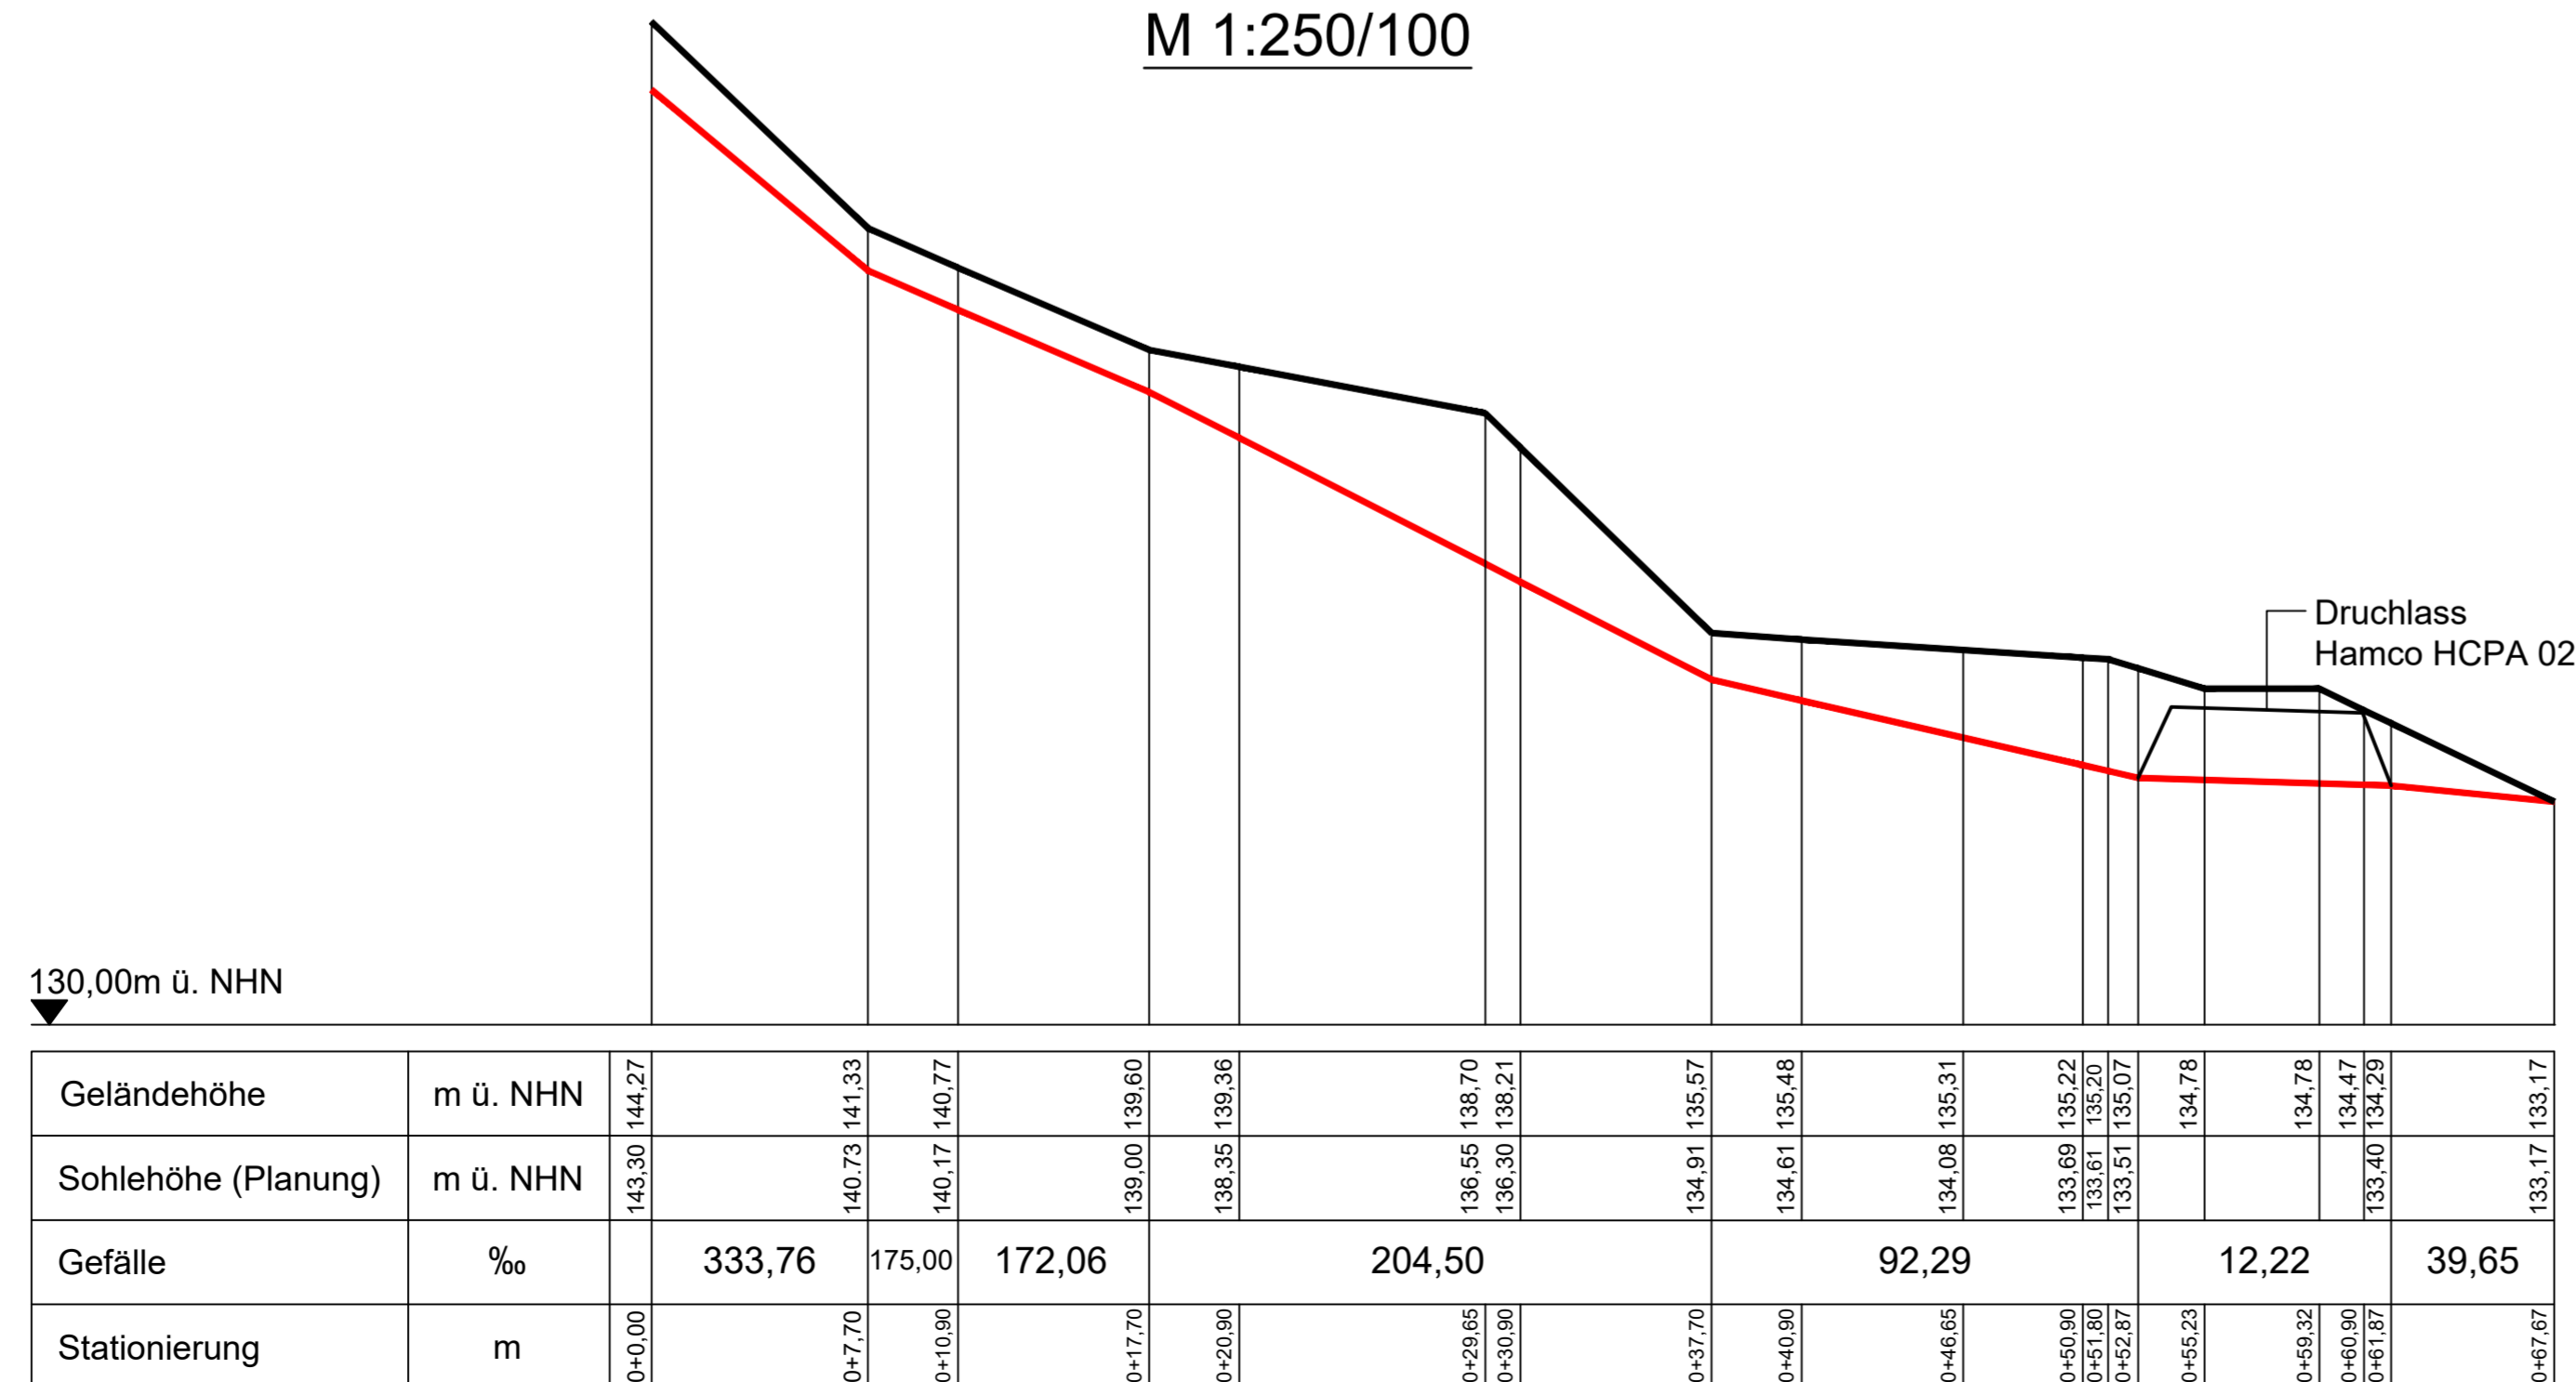

Kennntnis genommen – FB Grün WBH/2 –  
Hagen, den 27.02.26 gez.Fleischmann

Zugestimmt – FB Betrieb und Werkstätten WBH/3 –  
Hagen, den 27.02.26 gez.Kapust

**WBH HAGEN** WIRTSCHAFTSBETRIEB  
Anstalt des öffentlichen Rechts der Stadt Hagen

Dipl.-Ing. **gez. Bihs** Vorstand  
Dipl.-Ing. **gez. A. Schwarz** Fachbereichsleiter

Projekt-Nr. **8170401**  
Kanalbau Erschließungsgebiet "Wohnbebauung nördl. der Straße Kuhlen Hardt" Längsschnitt Siepen u. Details

Maßstab **1:250/100** Datum **23.02.26**  
bearb. **gez. Linke**

CAD-Nr. **8170401-2.4** Datum **19.02.26**  
gez. **gez. Woityna**

Bauen; Bereich Kanalbau Datum **24.02.26**  
Fachleiter **gez. Höscher**

Fachbereich: Entwässerungsplanung, Grundstücksentwässerung und Kanaldatenbank  
WBH/01 Datum **26.02.26** WBH/01 Datum **24.02.26**  
bearb. **gez. Kretzschmar**

**gez. Fitz** Fachleiter  
WBH/02 Datum **26.02.26** WBH/02 Datum **24.02.26**  
bearb. **gez. Kretzschmar**