
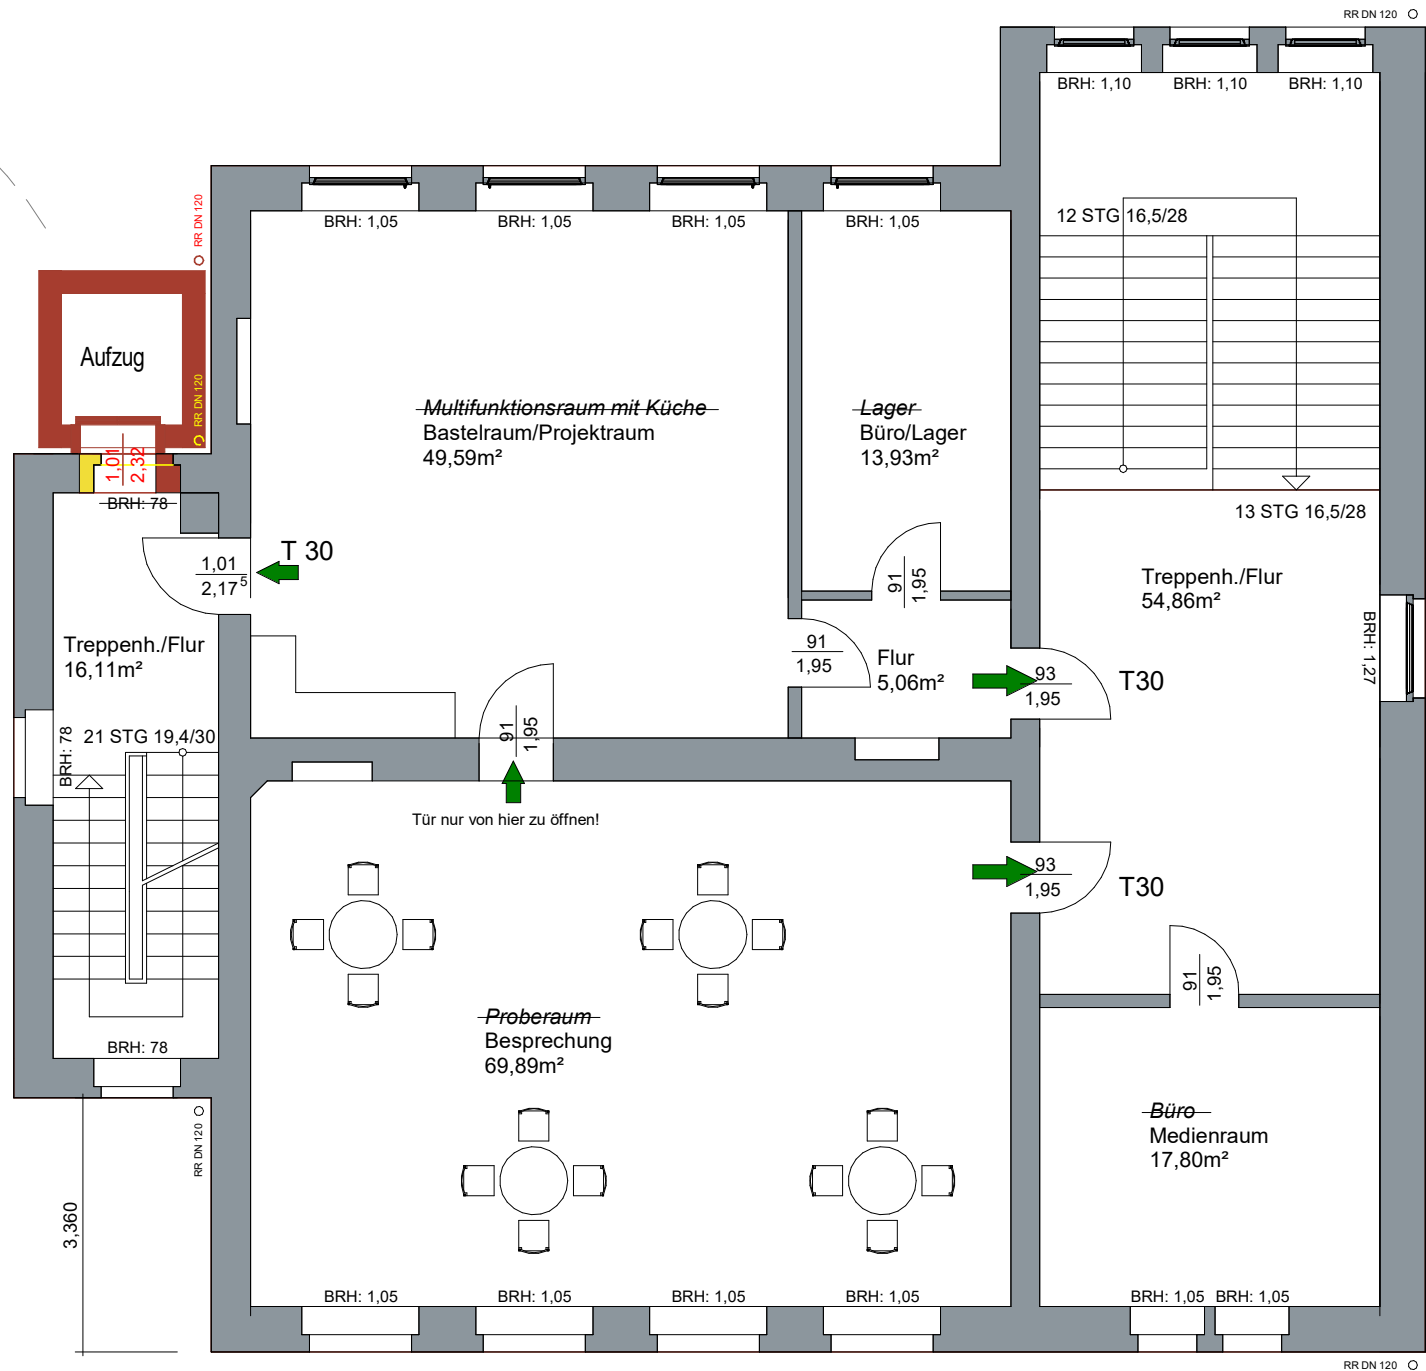


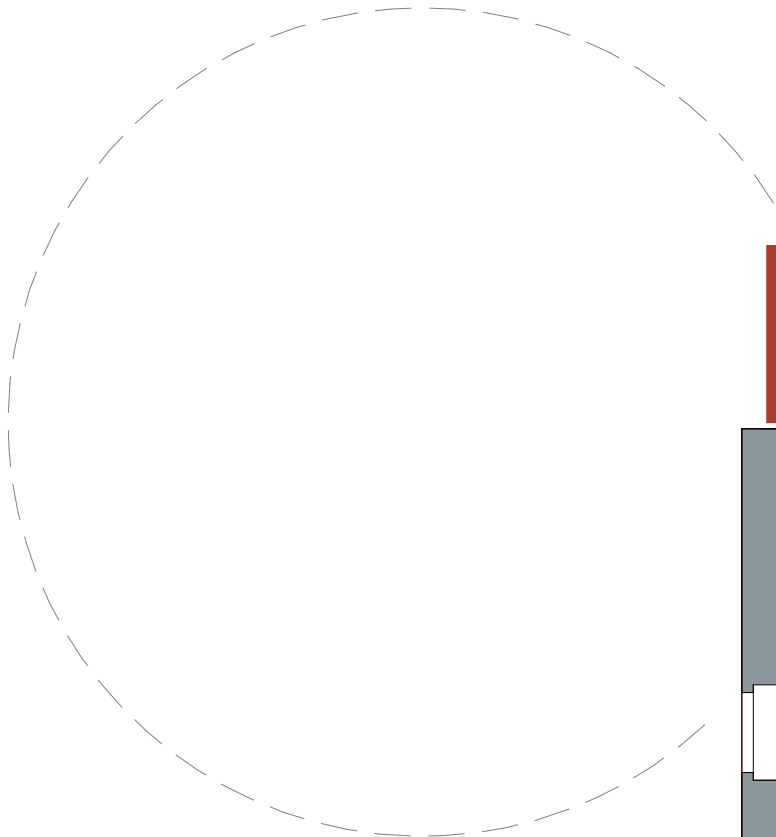

"Jugendtreff"

Grundriss 1. Obergeschoss

1 : 100

PROJ-NR:
2018_01

PLAN-NR:
EP-02

DATUM:

GEZ:

X:\ZD\32_Zeichnung\OBJEKTE\Riemker Str. 12\2023_Aufzug und Treppenhaus\01 Grundlagen\01.3

Machbarkeitsstudie 2023

DER AUSFÜHRENDE IST VERPFLICHTET, ALLE BESTANDSMASSE UND PLANKOTEN VOR ARBEITSBEGINN ZU ÜBERPRÜFEN. DIESE ZEICHNUNG IST UNSER GEISTIGES EIGENTUM UND UNTERLIEGT DEM URHEBERRECHT. EINE Vervielfältigung, Aushandigung AN DRITTE PERSONEN ODER ÜBERLASSUNG AN KONKURRENZFIRMEN IST UNTERSAGT.

AUTODESK GmbH

Adresse

Ort

Telefon

E-Mail

www.Autodesk.de/BIM