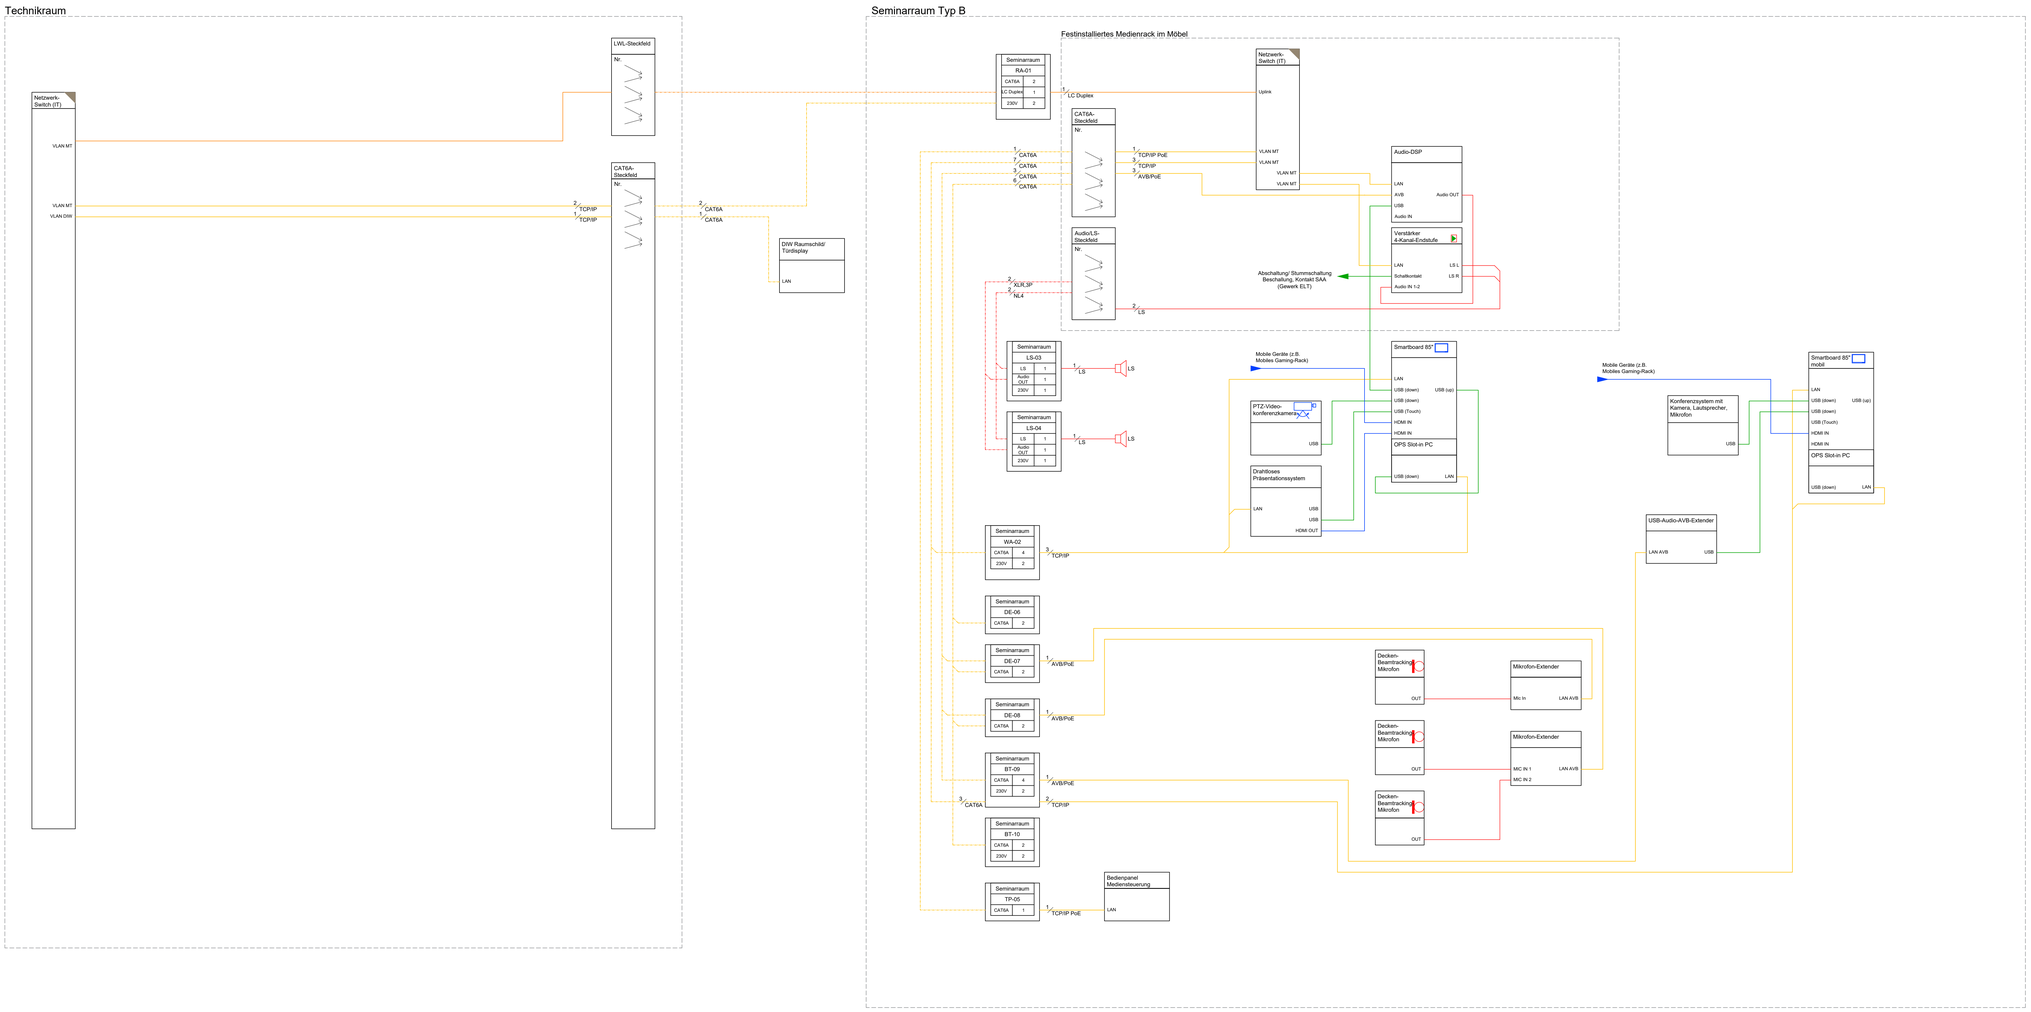

Legende

- Dome - Kamera
- Flachbildschirm
- Projektor
- Lautsprecher Durchsagenanlage
- Lautsprecher, passiv
- Subwoofer
- Empfangsantenne
- Sendeantenne
- Mikrofon
- Verstärker
- Geräte Beistellung Fremdgewerk

Leitungen

Erstausstattung	Bau
Audio, analog und digital	
Netzwerk, CAT	
Netzwerk, LWL	
Elektro	
Video, analog und digital	

Anschlüsse

	O2-XX-38	Raumnummer
	WA-03	Anschlussnummer im Raum
LS NL4	0	Lautsprecheranschluss NL4
XLR3F IN	2	Audio-Eingang XLR, 3-polig, female
XLR3M OUT	2	Audio-Ausgang XLR, 3-polig, male
XLR5M DMX	1	DMX XLR, 5-polig, male
XLR5F DMX	0	DMX XLR, 5-polig, female
CAT6A	4	Anwendungsneutraler CAT6A-Anschluss
LC Duplex	2	Anwendungsneutraler LWL-Anschluss LC-Duplex
BNC75	1	75 Ohm BNC-Anschluss für Videoübertragung
230V	2	230V Schuko

Geräte

Gerätebezeichnung	
Standort Gerätecode	
Anschlüsse	Anschlüsse

Index	Zeichner	Datum	Änderung
B	waso/dm	30.03.2026	Abgabe Ausführungsplanung
A	waso/dm	14.06.2024	Vorabzug

AUSFÜHRUNGSPLANUNG

MÜLLER-BBM BUILDING SOLUTIONS

Müller-BBM Building Solutions

Helmut-A.-Müller-Straße 1 – 5
82152 Planegg
Telefon +49 (0) 89 3540486 - 0

STADT BOCHUM

-Zentrale Dienste-
Technisches Gebäudemanagement

Wittener Straße 47
44777 Bochum
Tel.: 0234 / 910 - 4400

Ablagedatei:
HDW_5_MBB_MED_SC_XX_2103_A__F__Labor-Seminarraum-B

Projektleiter/ Planverfasser: wao
zgl

Sachgebiet Baubetreuung, ZD 31:

Sachgebiet Planung / Zeichnung / Dokumentation, ZD 32:

Sachgebiet Bauunterhaltung, ZD 33:

Sachgebiet E-Technik, ZD 34:

Sachgebiet H-L-S-Technik, ZD 35:

Technische Betriebsleitung / Leitung TGM:

Unterschrift:

Projekt:
Haus des Wissens
Willy-Brand-Platz
44787 Bochum
Neubau | Bauen im Bestand

QR:

Darstellung:
Medientechnik
Blockschaltbild 2003
Seminarräume Typ B OG3

Maßstab: -

Planformat: A0
1189x841 mm

Datum:
26.06.2026

Fachamt

Unterschrift:

Fachdezernat

Unterschrift:

Plan Nr.:
HDW_5_MBB_MED_SC_03_2103_B___ZP