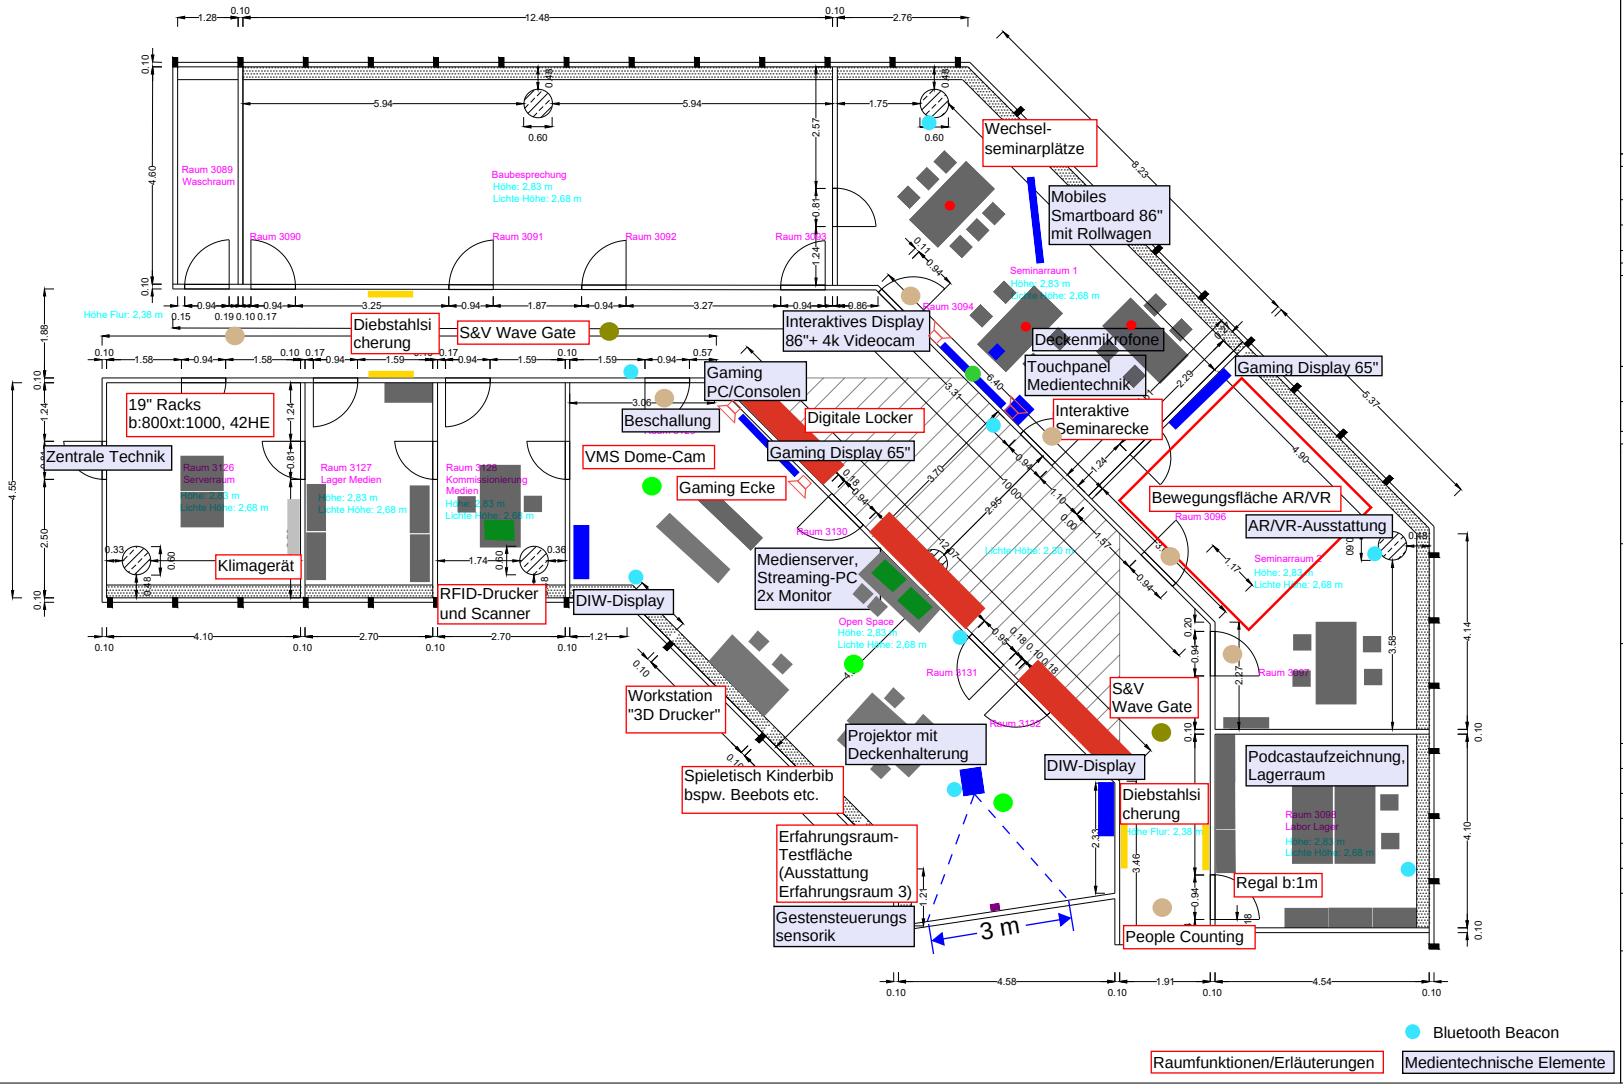

Legende:

- Abhangdecke
- Säule
- Fensterbank

ÄNDERUNGSVERMERK:

INDEX	DATUM	BEARBEITET	ART DER ÄNDERUNG
V1	23.10.2025	A. Gammersbach	Erstenstellung
V2	12.11.2025	A. Gammersbach	Ergänzung und Korrektur nach zweiter Ausmessung

PRÄFIX:	PLANNUMMER:	INDEX:
-	-	V2

RESTRICTED

LETZTE ÄNDERUNG: 2025-11-12

ARCHITEKT: Prj.Nr.: -

BAUHERR: Prj.Nr.: -

FACHPLANER: Prj.Nr.: -

Müller-BBM Building Solutions GmbH
Schwieberdinger Str. 62
70435 Stuttgart

GEBÄUDEÜBERSICHT:

FIRMA: Prj.Nr.: -

ComConsult GmbH
Planung + Beratung + Schulung

https://www.comconsult.com
Pascalstraße 27
52076 Aachen
Tel.: +49 2408 951 0
Fax.: +49 2408 951 200

DATEINAME PLOTDATEI:	DATUM	FREIGABE	UNTERSCHRIFT
CoCo_HdW_Grundriss_V6.pdf			
DATEINAME ZEICHNUNGSDATEI:			
CoCo_HdW_Grundriss_V2.dwg			
REFERENZ PLANNUMMER:			
-			
ERSTERSTELLUNG: 2025-10-23	BEARBEITET: A. Gammersbach		
PLANGRÖSSE: A4	GEPRÜFT: S. Tekaat		
MASSTAB: 1:100			

PROJEKT:
Haus des Wissens
Bochum

PLANUNGSPHASE:
Ausführungsplanung

INHALT:
Grundriss Digitalisierungslabor Haus des Wissens
Bildungs- und Verwaltungszentrum (BVZ)
3. Obergeschoss