


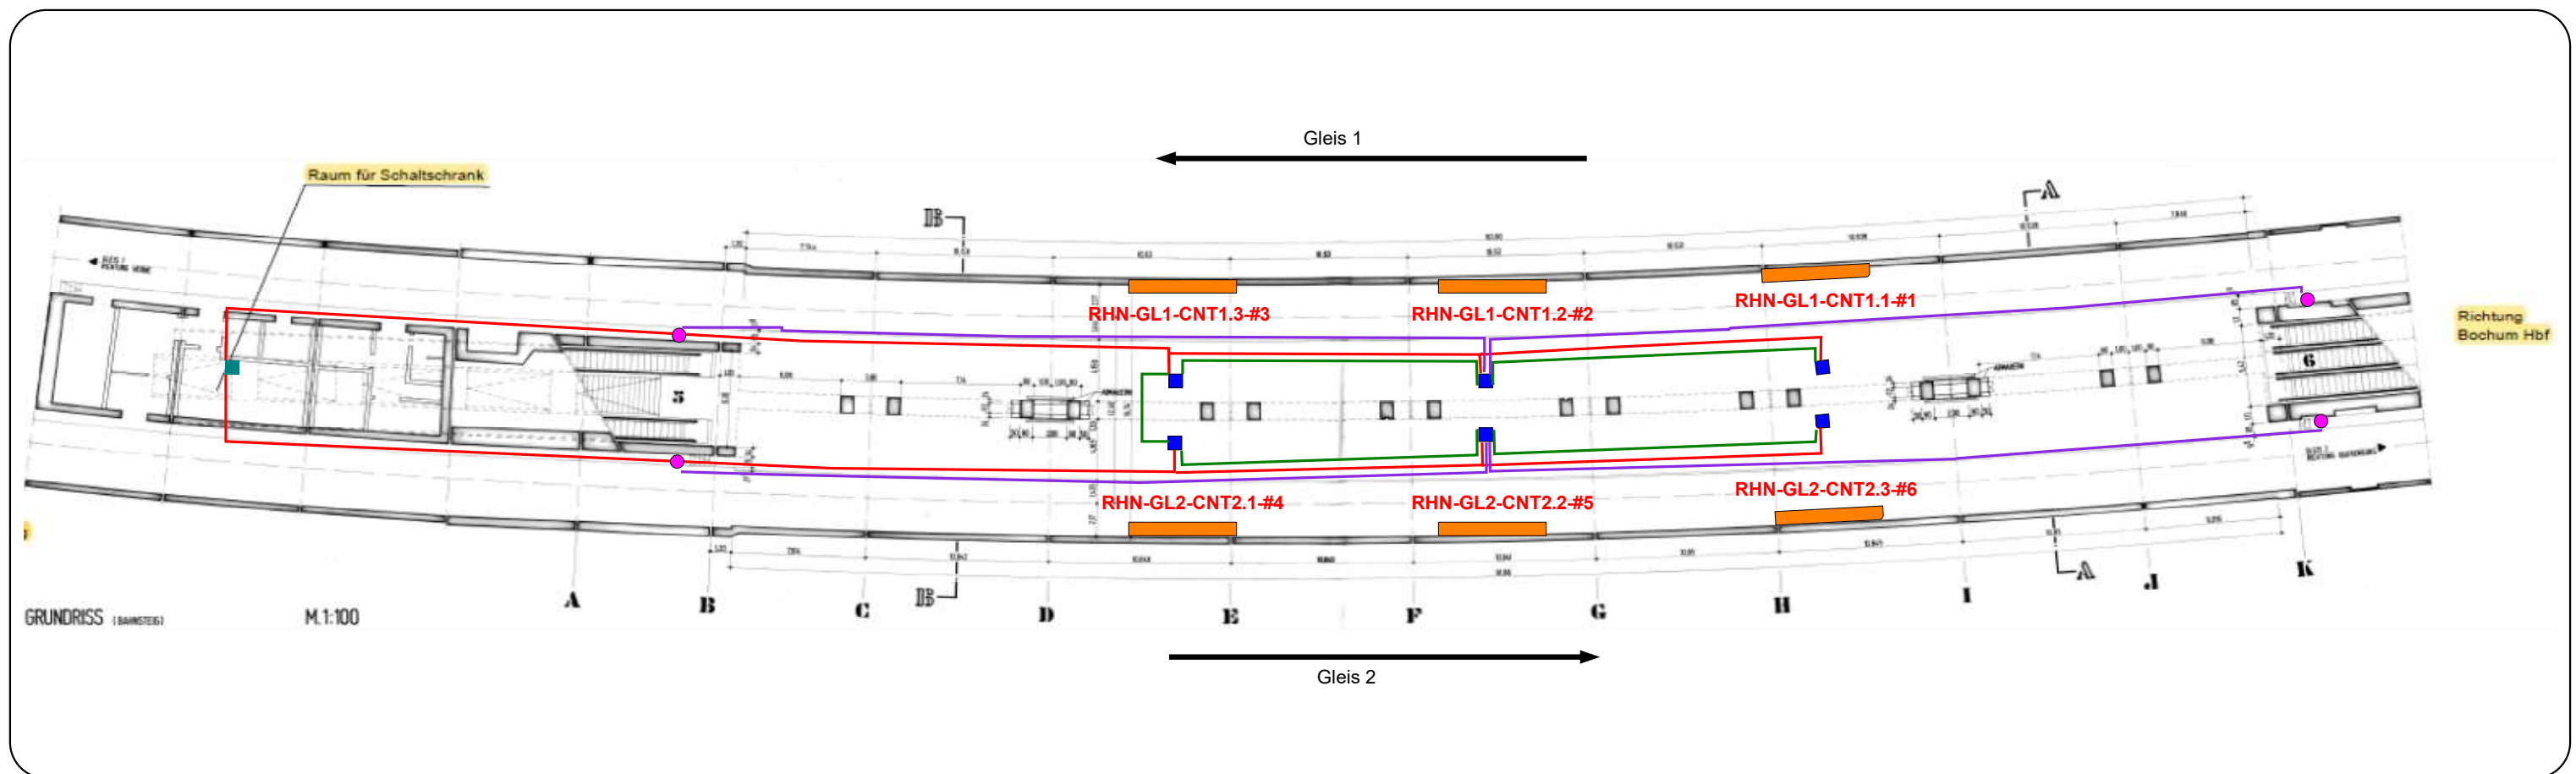

Master-Gehäuse:
 - RHN-GL1-CNT1.2-#2
 - RHN-GL2-CNT2.2-#5

Slave-Gehäuse:
 -RHN-GL1-CNT1.3-#3
 -RHN-GL1-CNT1.1-#1
 -RHN-GL1-CNT2.1-#4
 -RHN-GL1-CNT2.3-#6

Symbole

- Daten/Steuerung (Cat)
- Strom (230V)
- Lichtschranke
- Datenkabel Lichtschranke
- Projektor
- Leinwand
- Schaltschrank (ENS U216)

Bauvorhaben
 Werbung in Stadtbahnanlagen


Titel
**CNT-Installation
 RHN
 Gleis 1 und Gleis 2**



COPYRIGHT LANG AG
 This print and the information shown thereon, is the property of LANG AG. It may not be delivered to others nor reproduced for general circulation without the written consent of the LANG AG.

Erstellt von:	TKN	Datum:	30.09.2022
Zeichnungsnr.	09092022RHN	Rev.	3.0

Erstellt von:	TKN	Datum:	30.09.2022
Zeichnungsnr.	09092022BHO	Rev:	3.0

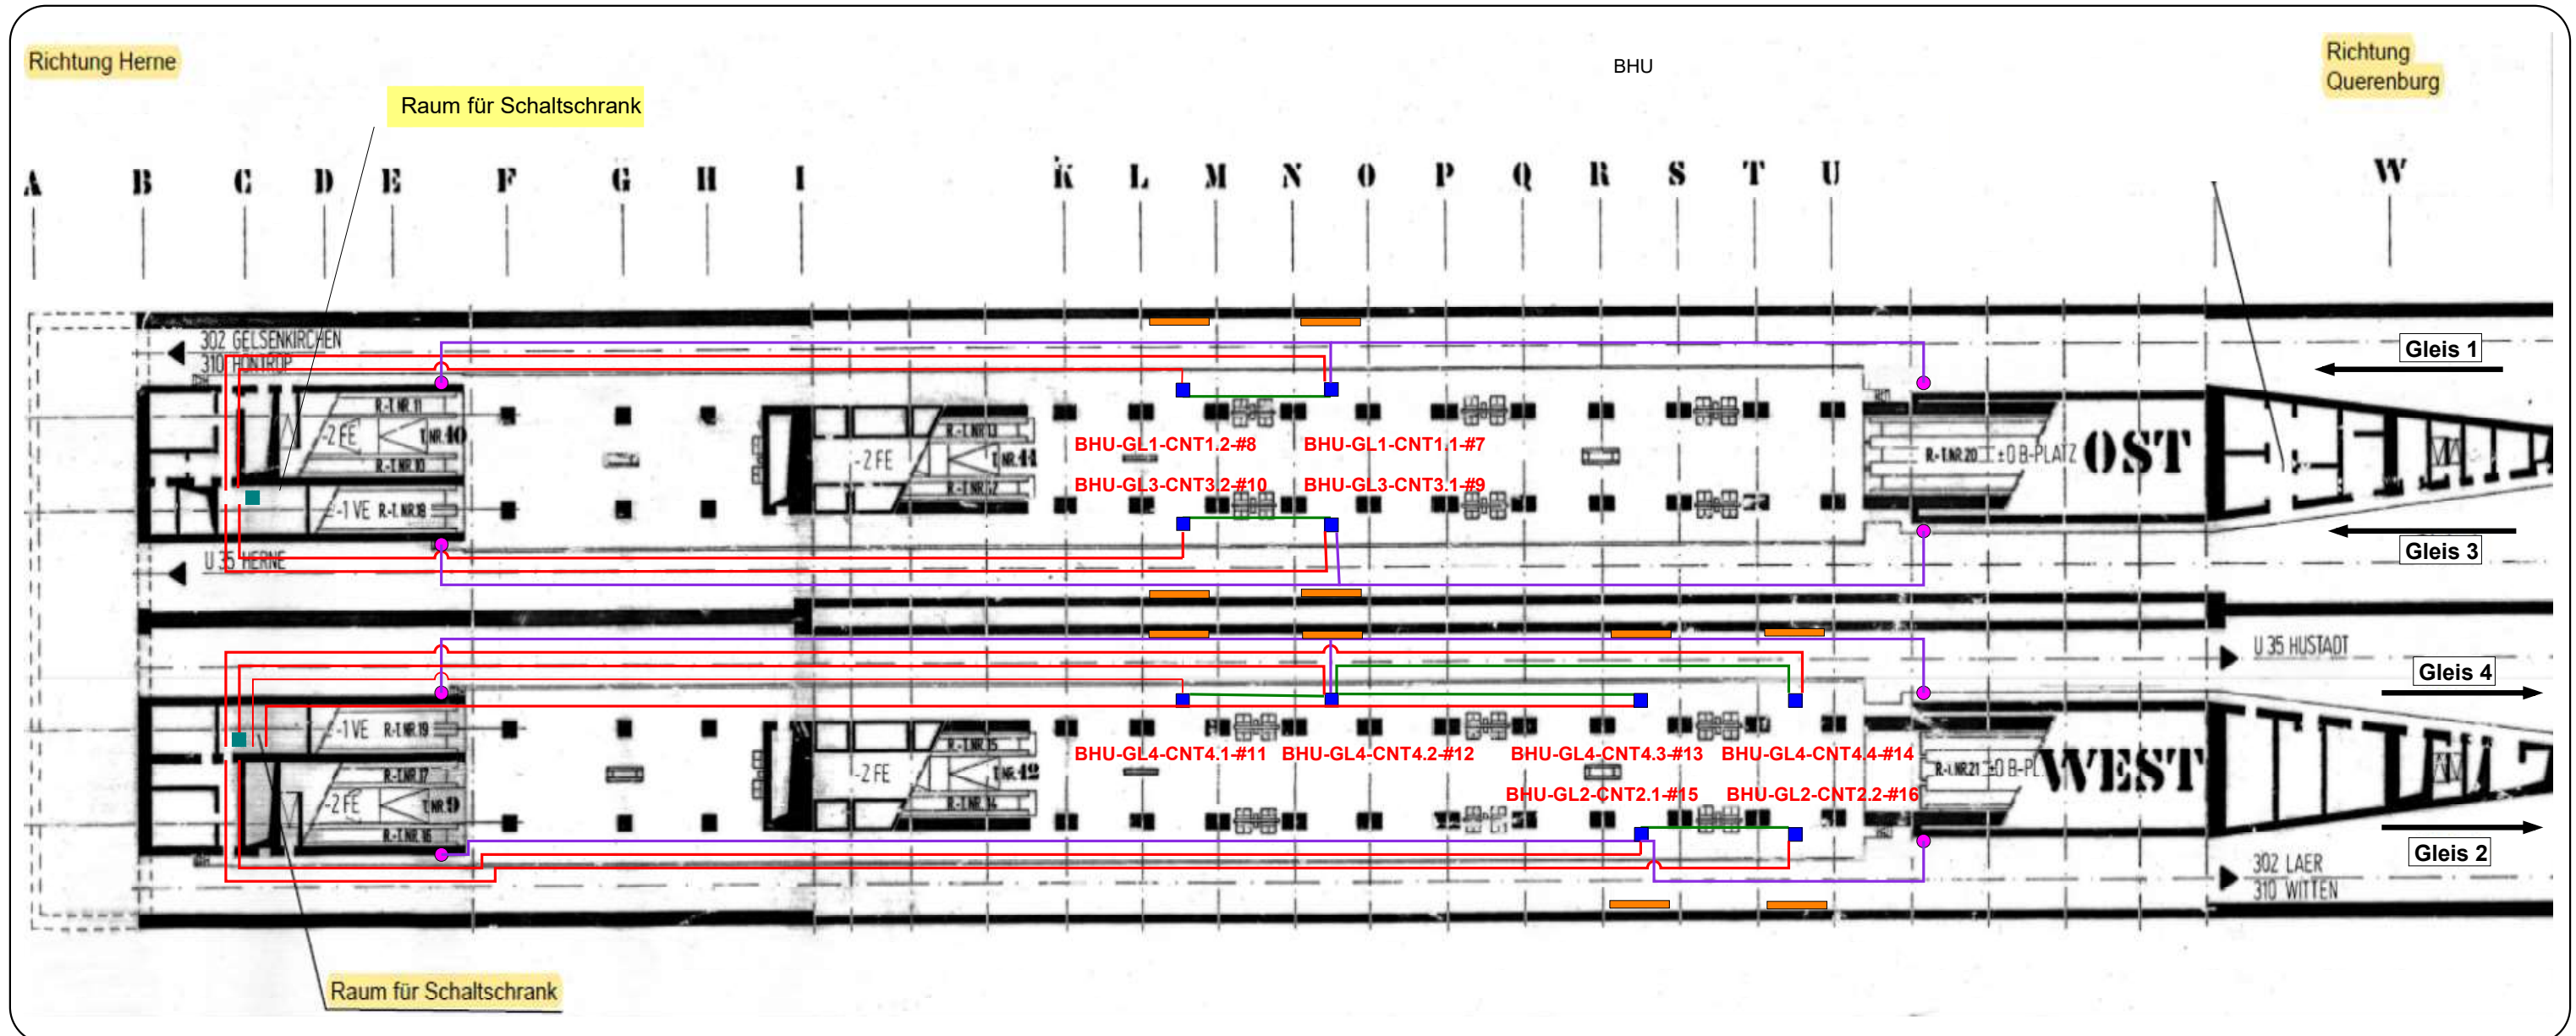

Master-Gehäuse:

- BHU-GL1-CNT1.1-#7
- BHU-GL3-CNT3.1-#9
- BHU-GL4-CNT4.2-#12
- BHU-GL2-CNT2.1-#15

Slave-Gehäuse:

- BHU-GL1-CNT1.2-#8
- BHU-GL3-CNT3.2-#10
- BHU-GL4-CNT4.1-#11
- BHU-GL4-CNT4.3-#13
- BHU-GL4-CNT4.4-#14
- BHU-GL2-CNT2.2-#16

Symbole

- Daten/Steuerung (Cat)
- Strom (230V)
- Lichtschranke
- Datenkabel Lichtschranke
- Projektor
- Leinwand
- Schaltschrank (Gleis 1 und 3 Raum ENS U346)
(Gleis 2 und 4 Raum ENS U351)

Bauvorhaben

Werbung in Stadtbahnanlagen

Titel

**CNT-Installation
BHU
Gleis 1, Gleis 2,
Gleis 3 und Gleis 4**

andreas will e.k.
imoledd

COPYRIGHT LANG AG
This print and the information shown thereon, is the property of LANG AG. It may not be delivered to others nor reproduced for general circulation without the written consent of the LANG AG.

Erstellt von: TKN	Datum: 30.09.2022
Zeichnungsnr. 09092022BHU	Rev. 3.0