

1

2

3

4

5

6

7

8

9

10

11

CE

Projektname:

Digitale Werbeanlagen U-Bahnbereich Bochum

Kom-Nr./Angebots-Nr.:

Ausführungsplan

Bezeichnung Ort:

Auftragsnummer:

Baujahr:

2022

Farbkennzeichnung der Leiter (in Anlehnung an VDE0113 Teil1):

Außenleiter:

schwarz

Neutralleiter:

hellblau

Steuerspannung 230V AC:

rot

Steuerspannung 24V DC:

dunkelblau

Steuerspannung 24V AC:

braun

Fremdspannung:

orange

Messung:

weiss

Sensorleitung:

violett

Technische Daten der Schaltgerätekombination:

Bemessungsbetriebsspannung / -Frequenz:

Un:

400V / 50Hz

Bemessungsstrom der Schaltgerätekombination:

InA:

50A

Bemessungsstoßspannungsfestigkeit:

Uimp:

4kV

Bemessungsisolationsspannung:

Ui:

230V

Bemessungsbelastungsfaktor:

RDF:

0.6

Bemessungsstoßstromfestigkeit:

lpk:

17kA

Bemessungskurzzeitstromfestigkeit:

lcw:

3kA

Bedingte Bemessungskurzschlußstromfestigkeit:

lcc:

(lcc nur bei Kurzschlußschutzeinrichtung (SCPD) in Einspeisung)

Bemessungsschaltvermögen Leitungsschutzschalter:

-

Netzform:

TT

Schutzklasse:

2 schutzisoliert

Schutzart:

IP44

Schranksiefe:

255mm

Farbe:

RAL7035

Umgebungs-temperatur:

25°C

3

2

1

Änderung

Änderungsdatum

Geändert

Bestätigt

Massstab:

lk3:

lk1:

Netzform:

TT

Angebotsnr:

Datum

Erstellt

Bestätigt

Projektname:

Digitale Werbeanlagen U-Bahnbereich Bochum

Deckblatt

Index:

f

=

+ UV3 - BHU Gleis 4+2

Blatt:

1 / 1

1

2

3

4

5

6


7


8

9

10

11

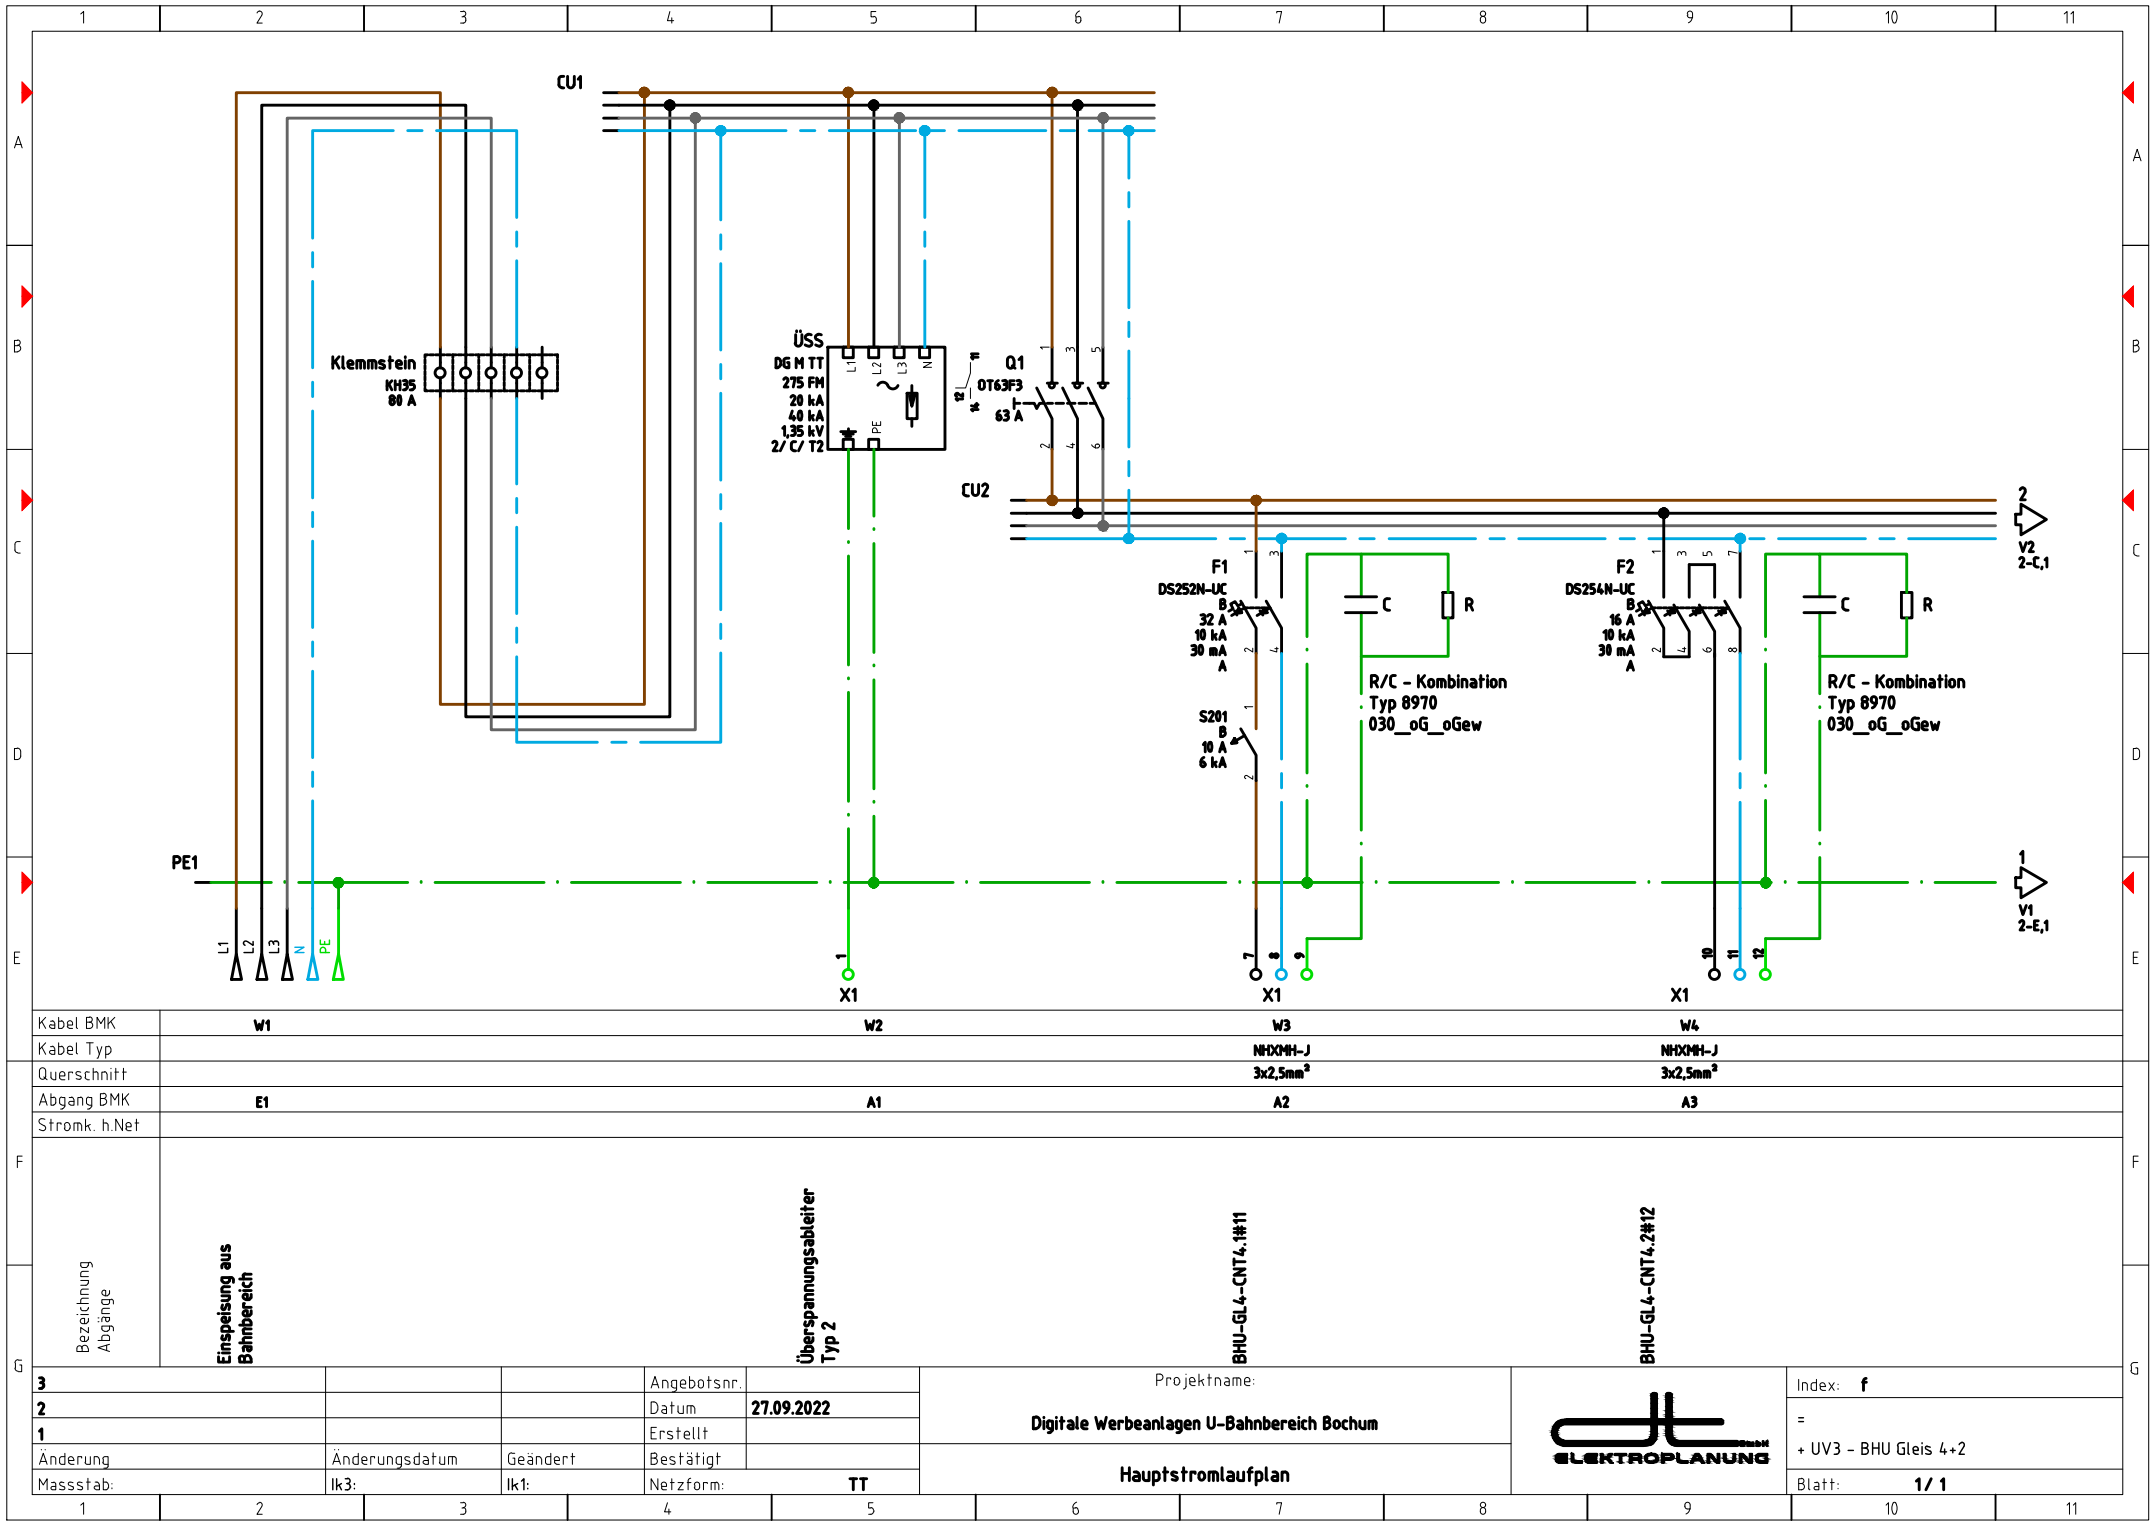

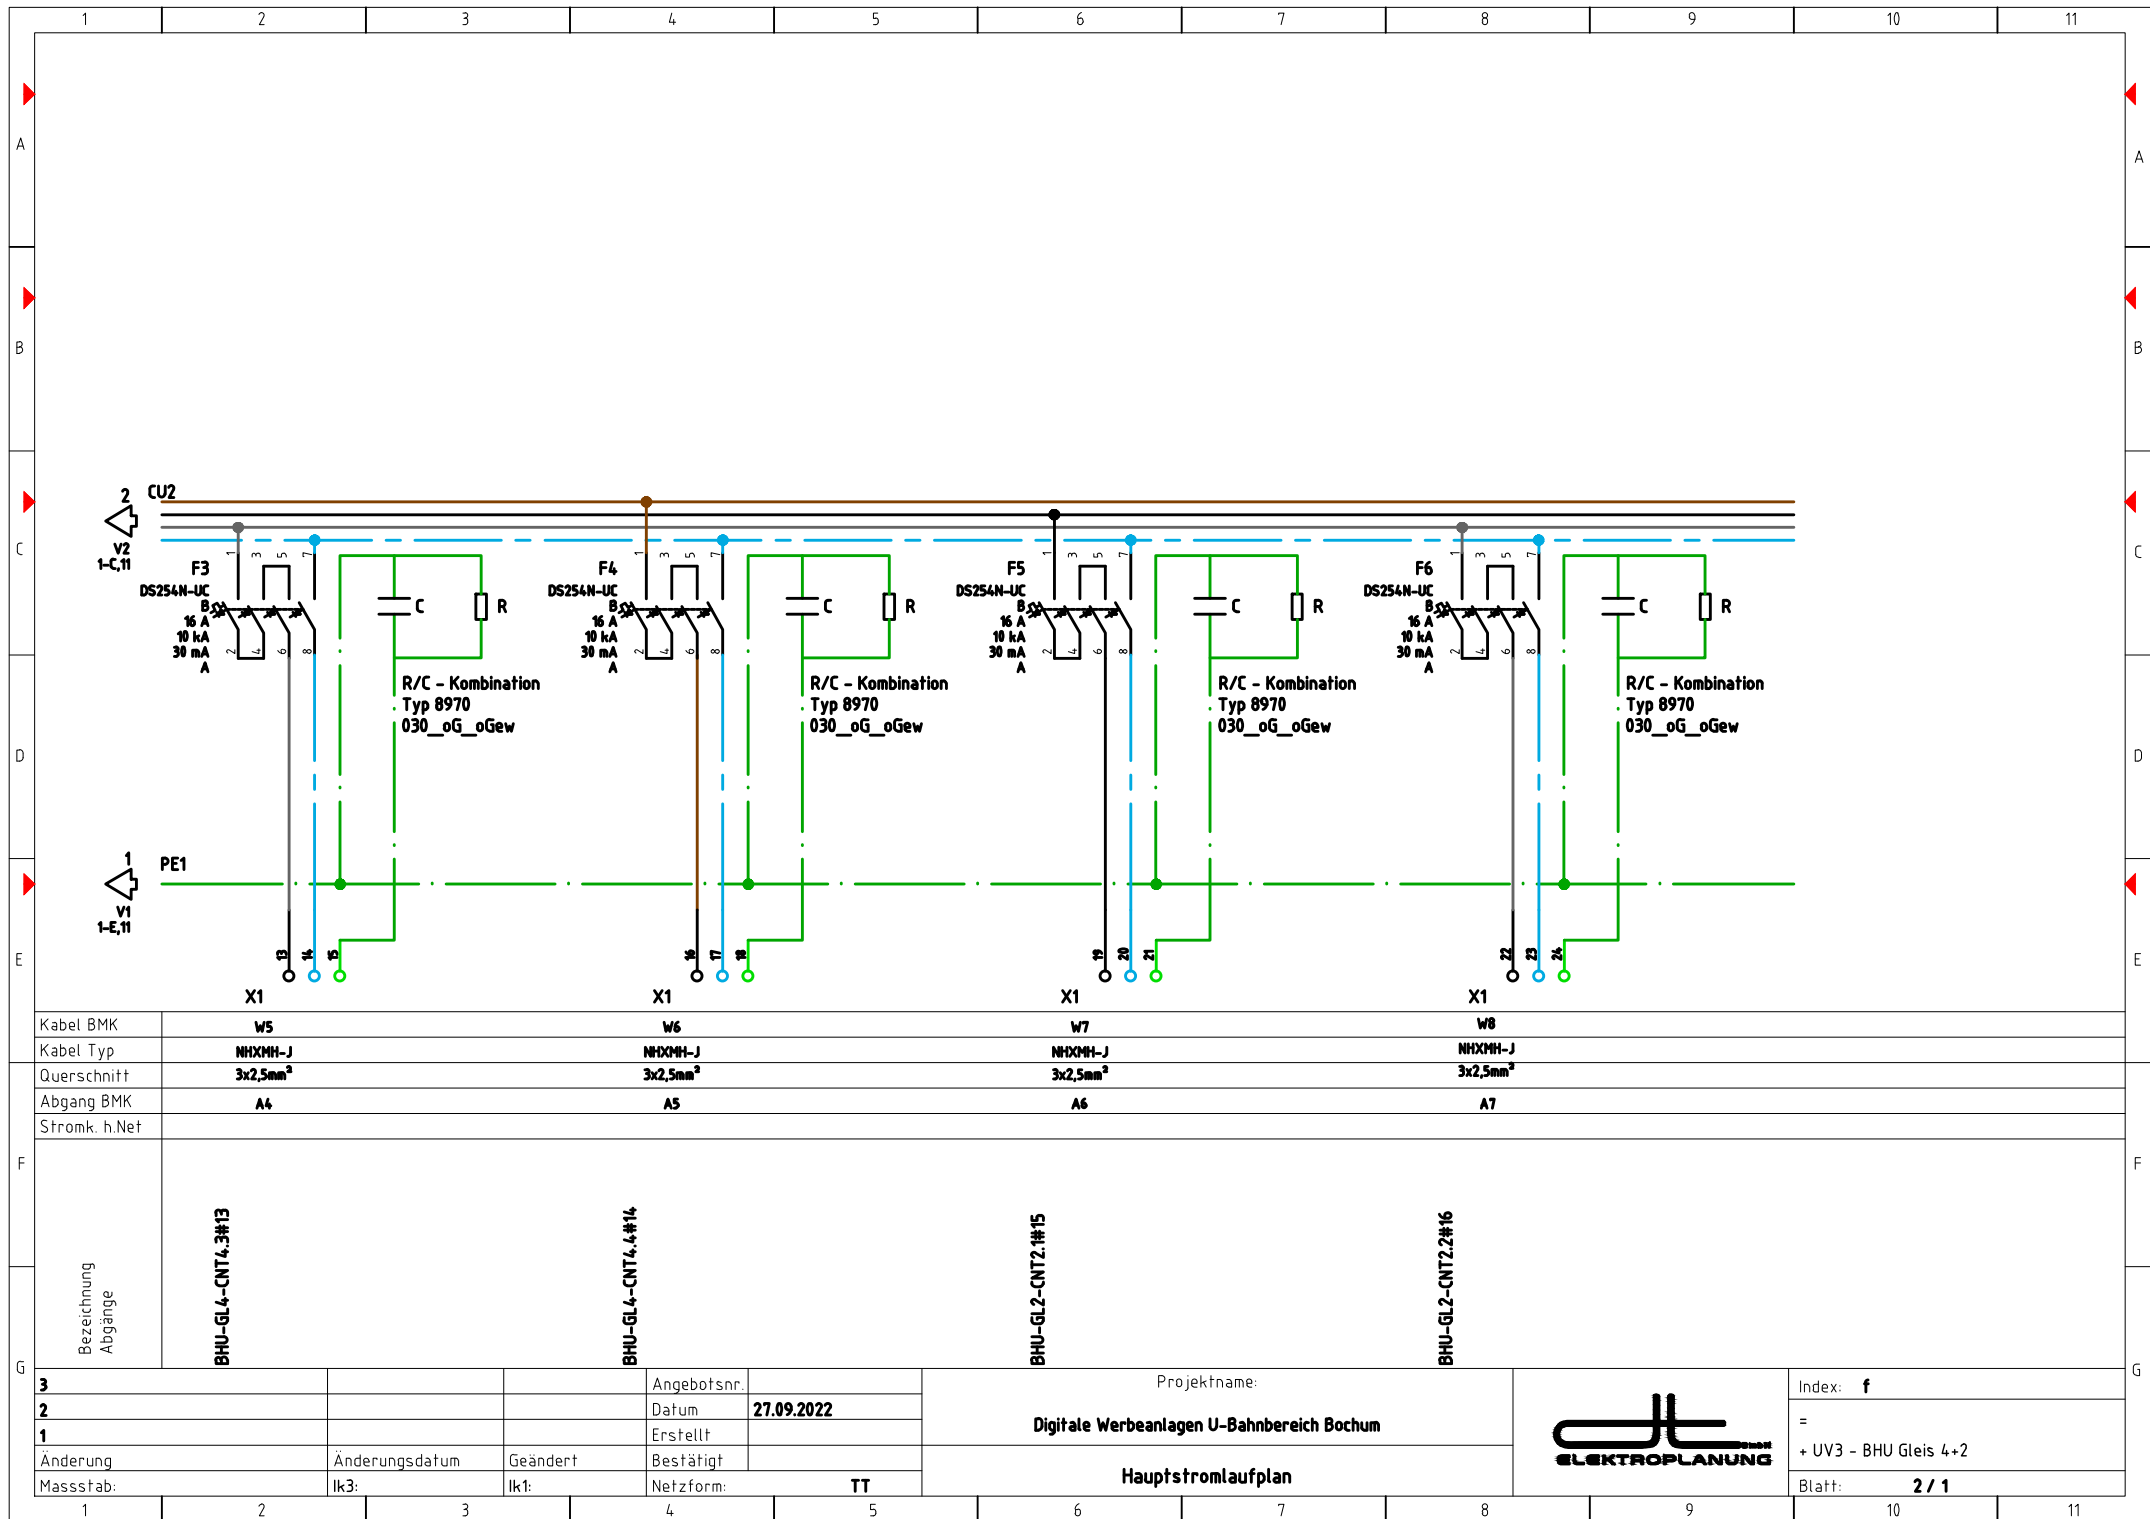

3			Angebotsnr.	
2			Datum	27.09.2022
1			Erstellt	
Änderung	Änderungsdatum	Geändert	Bestätigt	
Massstab:	Ik3:	Ik1:	Netzform:	TT

Projektname:
 Digitale Werbeanlagen U-Bahnbereich Bochum
 Hauptstromlaufplan



Index: f
 =
 + UV3 - BHU Gleis 4+2
 Blatt: 2 / 1

