



Straßenquerschnitt A-A

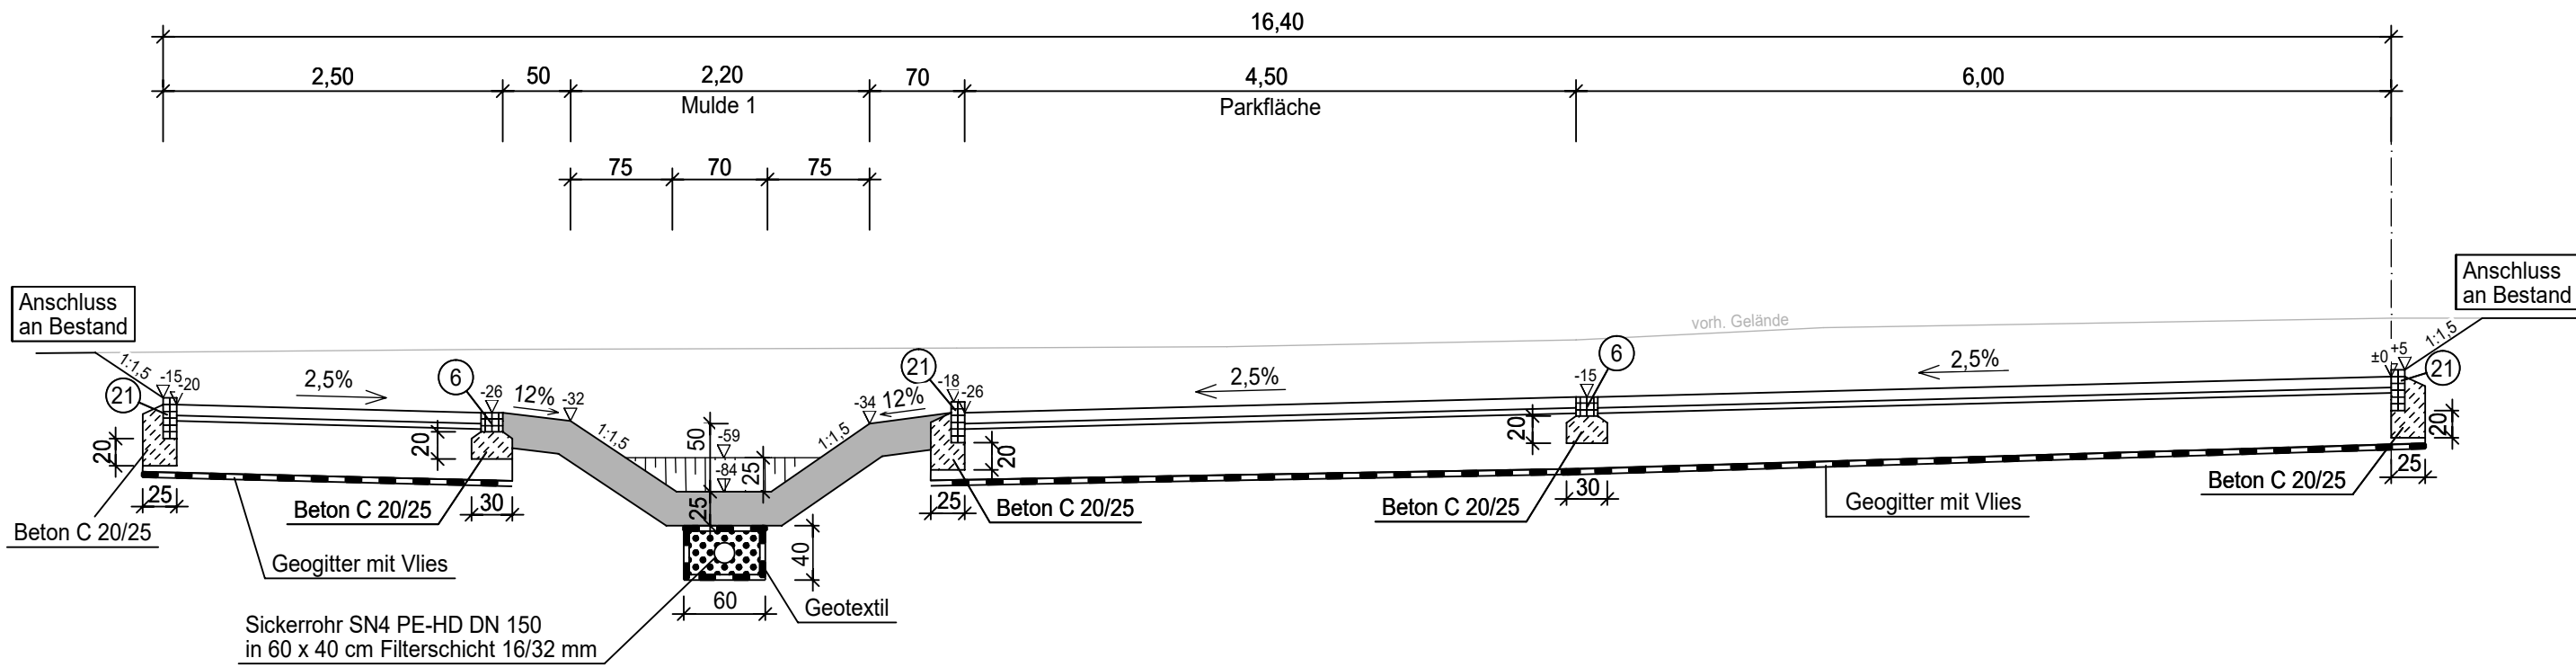

- ⑥ Rinnensteine, einreihig freistehend
- ②① Tiefbord - T 10 x 30

Straßenquerschnitt B-B

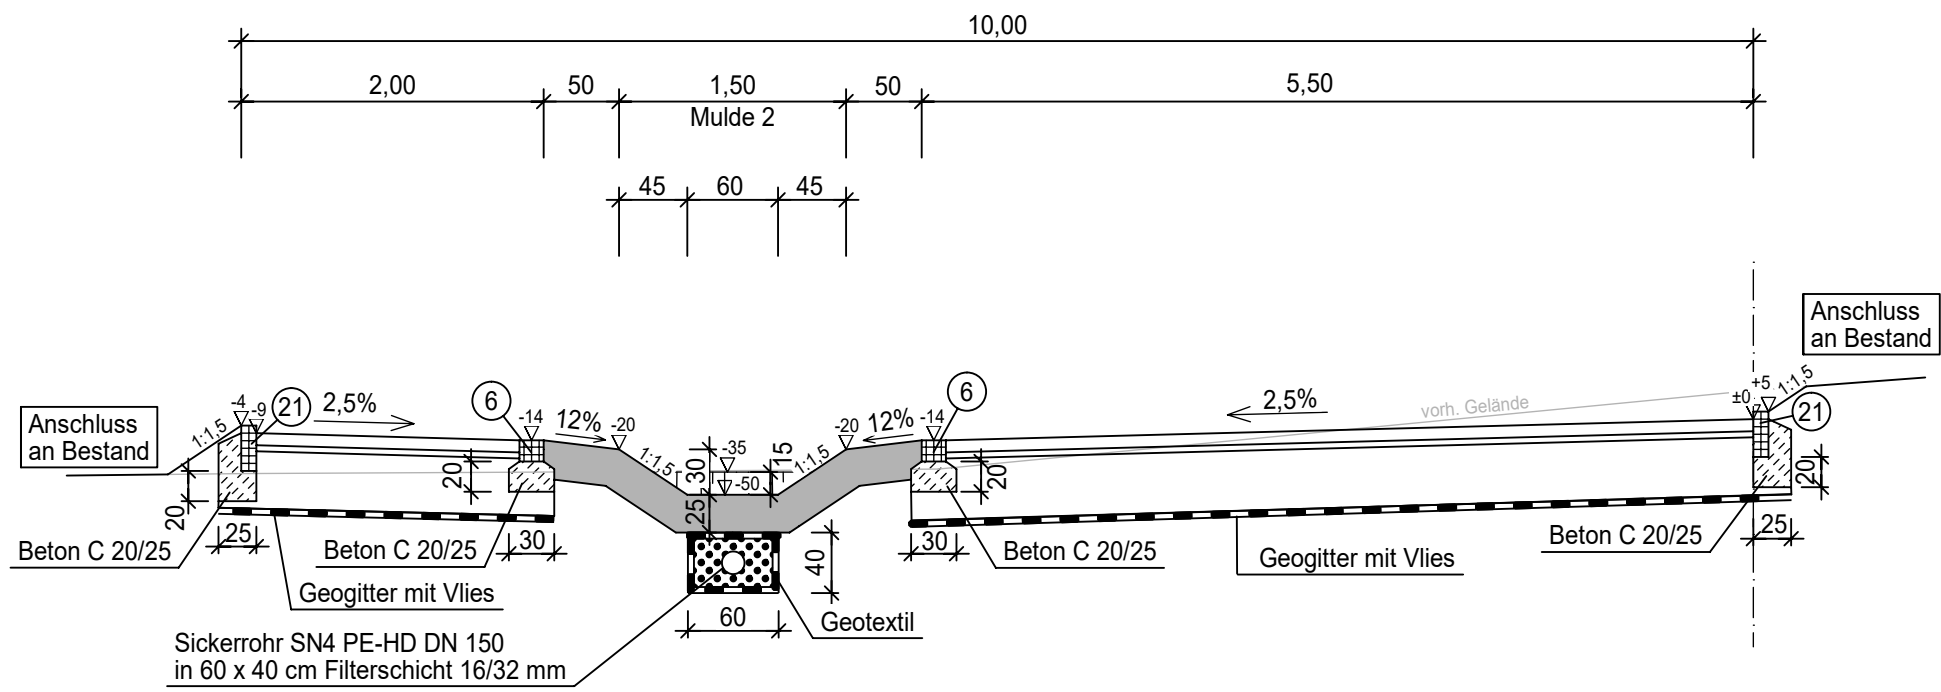

Fahrbahnbefestigung:
Belastungsklasse Bk0,3 nach RStO, Tafel 3, Zeile 1
8 cm Pflasterdecke
4 cm Quarznatursand
15 cm Schottertragschicht
23 cm Frostschuttschicht
50 cm Gesamtdicke des Oberbaus

Kreisstadt Unna

Verkehrsanlagenplanung BP MA 8
in Unna Massen

Straßenquerschnitt
Schnitt A-A und B-B

Straßenquerschnitt Schnitt A-A und B-B	Reg.-Nr.	
	Ausführungsplanung	
	Anlage	6
	Blatt	1
Maßstab		1 : 50

Aufgestellt: Unna,	Verfasst: