


Systemprofil Mulden

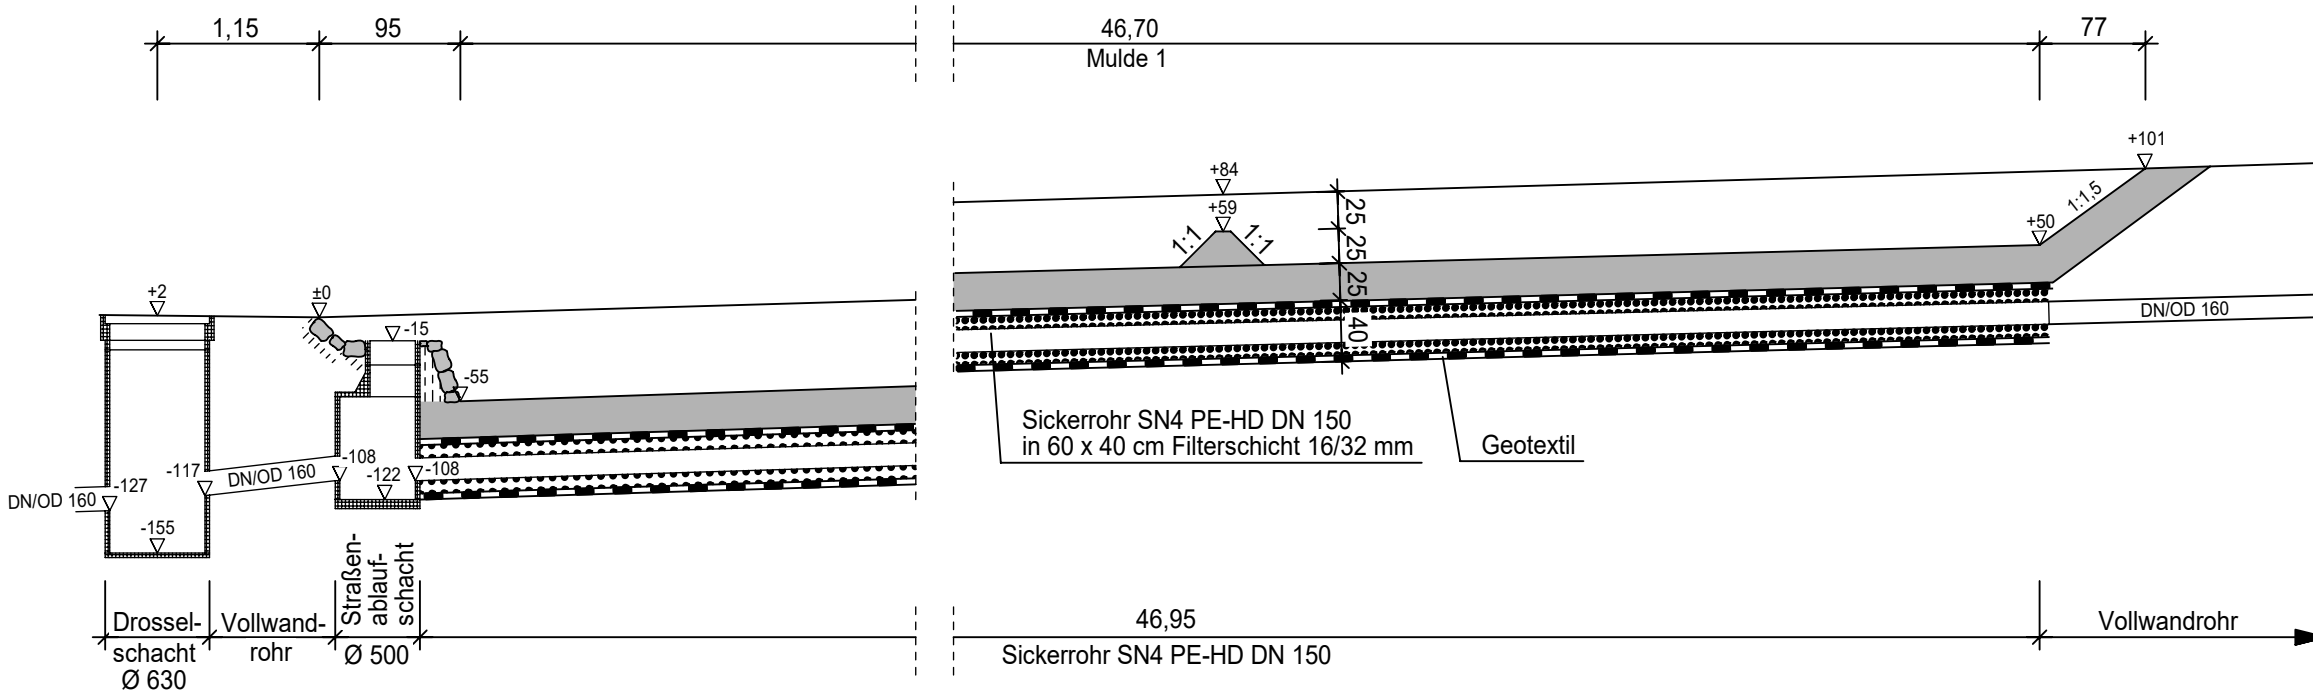

Kreisstadt Unna



Verkehrsanlagenplanung BP MA 8 in Unna Massen

Systemprofil Mulden	Reg.-Nr.	
	Ausführungsplanung	
	Anlage	6
	Blatt	2
	Maßstab	1 : 50

Aufgestellt: Unna,

Verfasst: