Landes-Straßenbauamt
Autobahnen
Kamen

Blatt 979/1a

Brücke über den Affeder-Bach

Strecke 7, BAB-km 81,1; Schalungszeichnung

M. 1:50

Brücken-Längsschnitt

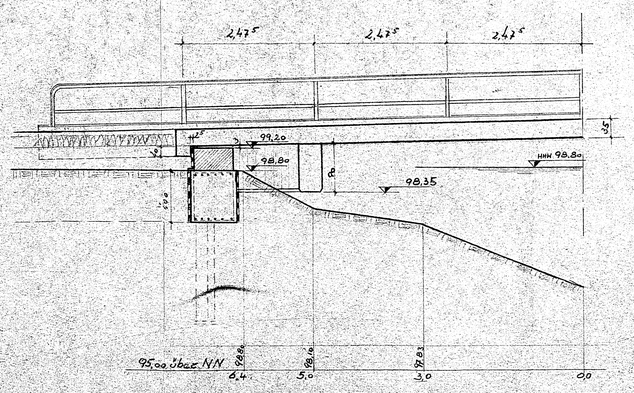

Brücken-Ansicht

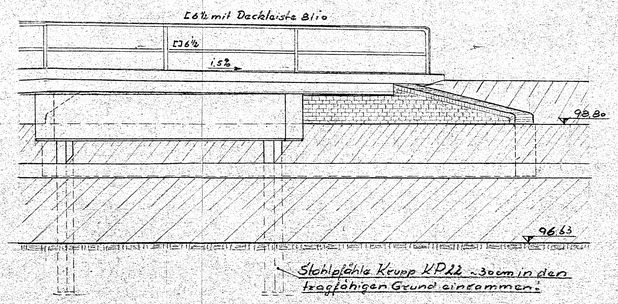

Brücken-Querschnitt

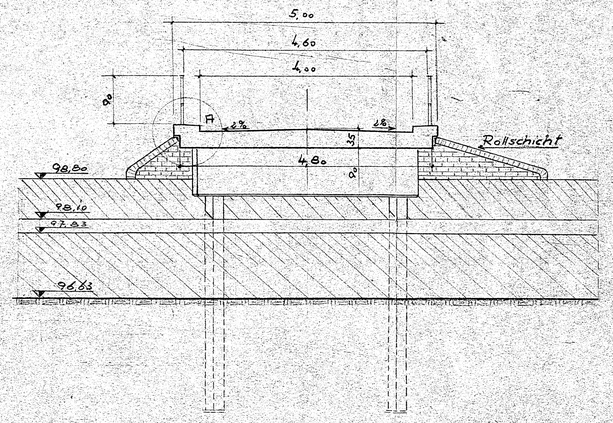

Schnitt a-a

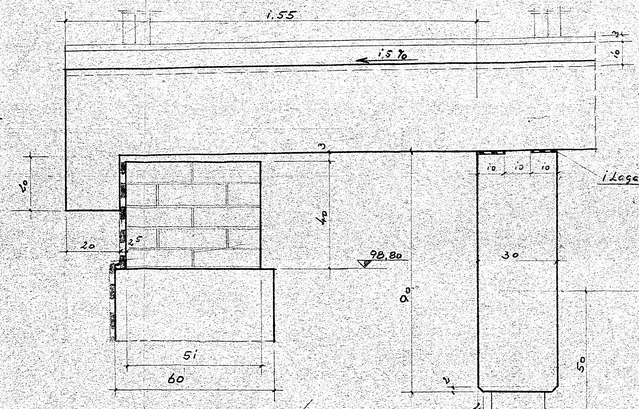

Grundriß

der Fundamente

der Fahrbahn

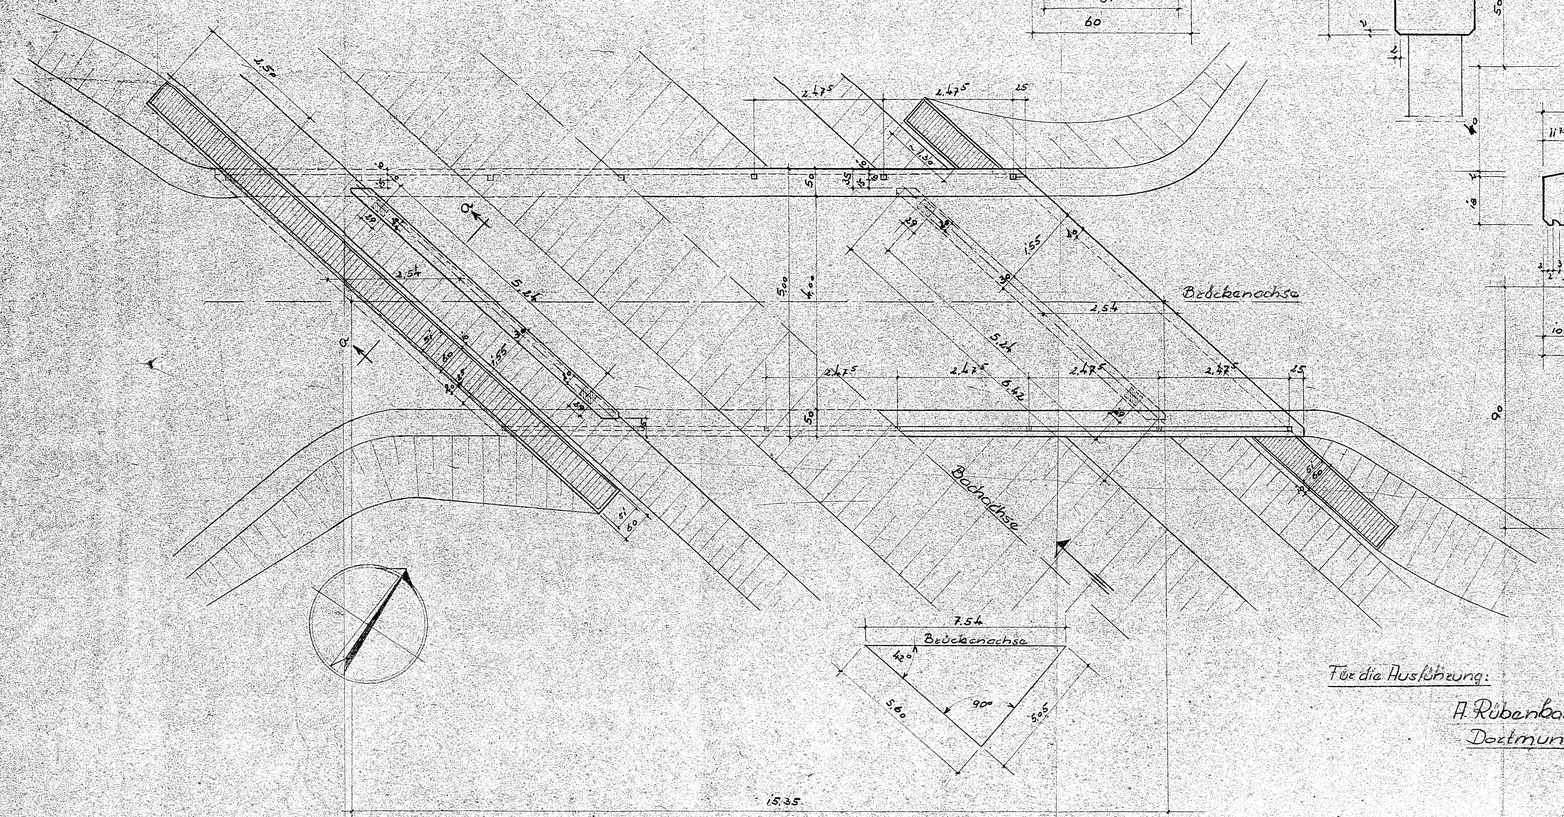

Punkt A 1:10

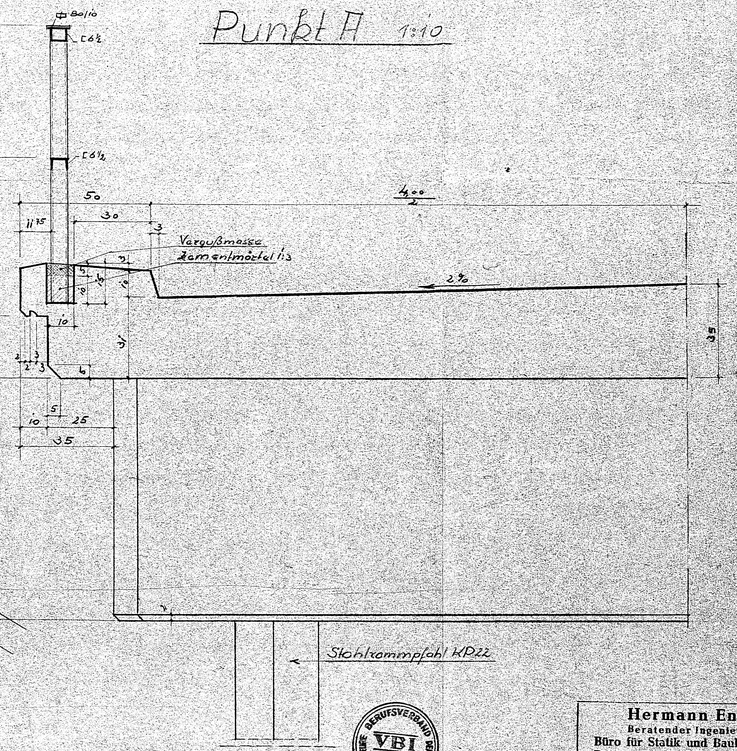

Für die Ausführung:

A. Rübenkamp K-G
Dortmund

Alle Maße sind auf der Baustelle nachzuprüfen.

Hermann Engels
Beratender Ingenieur VBI
Büro für Statik und Baukonstruktion
Dortmund, Bovermannstr. 11, Telefon 23249

Bauherr: Landes-Straßenbauamt Autobahnen, Kamen

Bau: Brücke über den Affeder-Bach Strecke 7, BAB-km 81,1

Schalungszeichnung

gez.: [illegible] Datum: 26.2.54 Blatt Nr.: 979/1a