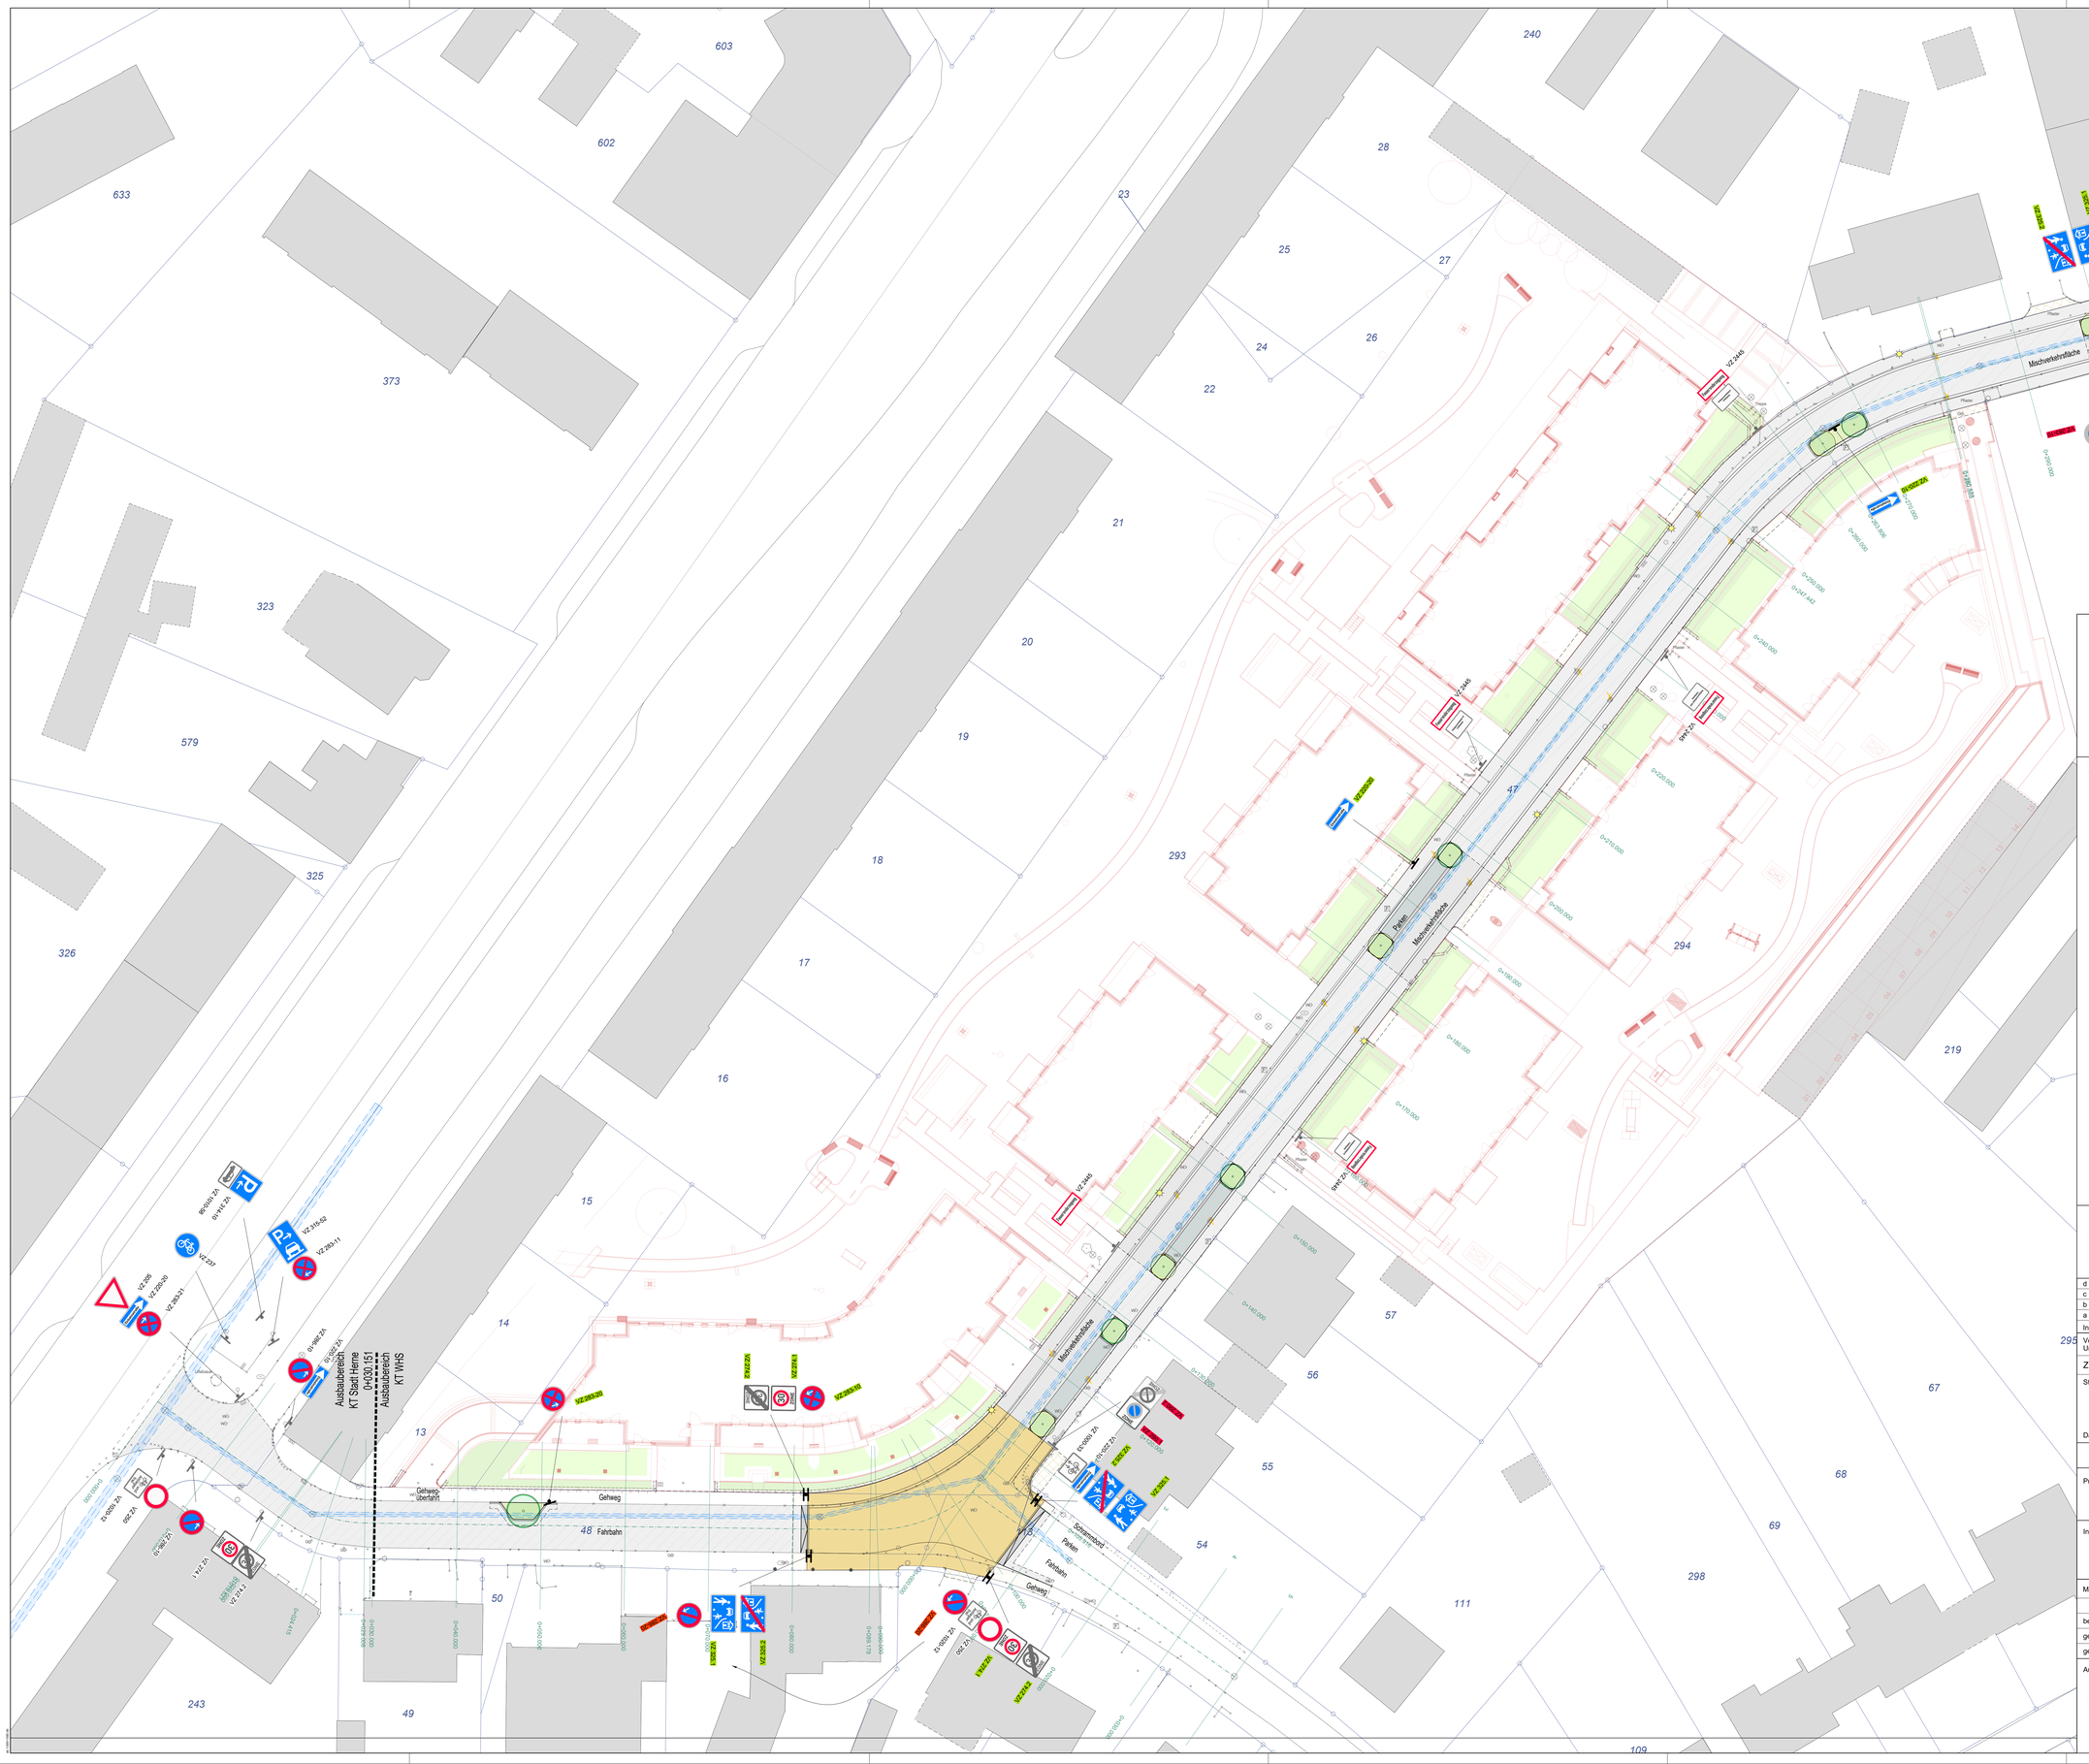


Zeichenerklärung

- VZ 205 — StVO-Verkehrszeichen neu
- VZ 206 — vorh. StVO-Verkehrszeichen versetzen
- VZ 205 — vorh. StVO-Verkehrszeichen entfernen
- VZ 205 — vorh. StVO-Verkehrszeichen
- VZ-Mast vorh. / neu
- Markierung vorh. / entf. / neu

Hinweise

- Bei der Aufstellung der Verkehrszeichen ist das erforderliche Lichtraumprofil zu berücksichtigen.
- Die HAV (Hinweise für das Anbringen von Verkehrszeichen und Verkehrseinrichtungen) und die StVO (Straßenverkehrsordnung) sind zu berücksichtigen.
- Die Befestigung der Verkehrszeichen soll wenn möglich an vorhandenen Leuchtenmasten erfolgen.
- Verkehrszeichen Größe 2
- Verkehrszeichen Folienart RA2
- Schilder in Tiefaufstellung (VZ-222) mit Alu-Profilumrandung ausstatten.
- Während der Bauzeit abgebaute Verkehrszeichen sind gem. Markierungs- und Beschilderungsplan wieder herzustellen.

Verlegen und Versetzen

Die Pflastersteine sind von der verlegten Pflasterfläche aus in einem gleichmäßigen Verband mit ausreichender Fugenbreite, 4mm +1/-1mm vorgeschrieben, auf das vorbereitete Pflasterbett zu verlegen.
Um Anarbeiten zu vermeiden, ist- unter Beachtung der geforderten Verlegebreite - der genaue Abstand der Randeinfassungen durch Auslegen einzelner Steinzeilen vorher zu ermitteln.

Index	Datum	Name	Art der Änderung
d			
c			
b			
a			

Vor der Ausführung sind alle Maße vom Auftragnehmer verantwortlich zu prüfen.
Unstimmigkeiten sind der Bauleitung zu melden

Zur Ausführung freigegeben:

Stadt Herne

Datum:

Ausführungsplanung

Projekt : Wohnen am Westbach in Herne

Inhalt : Objektplanung Verkehrsanlagen
Markierungs- und Beschilderungsplan
Öffentliche Verkehrsfläche - Am Westbach

Maßstab :	1: 250		Plan Nr. :	MB01
	Datum	Name		
bearbeitetet :	12.11.2026	gr		
gezeichnet :	05.03.2025	gr	Blattgröße :	A0 (1.189x841)
geprüft :	12.11.2026	bl	Projektnummer :	2462

Auftraggeber :

Wohnungsgenossenschaft
Herne-Süd eG
Siepenstraße 10a

44623 Herne

Planer :

abvi verkehrsplanung
Westring 25 · 44787 Bochum
Tel. 0234 / 91 30 - 0
Fax 0234 / 91 30 - 200
email info@ambrosiusblanke.de
web www.ambrosiusblanke.de