

Regeldetail I, Variante I
Parkbuchten, Baumscheiben M.1:50

Baumscheiben mit Rigolenfunktion,
Begrenzung der Parkflächen innerhalb der Mischverkehrsfläche

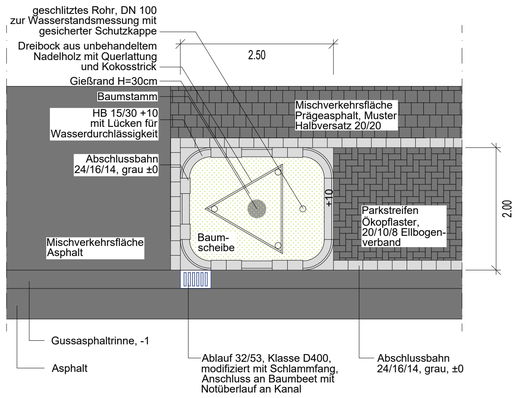


Regeldetail I, Variante II
Parkbuchten, Baumscheiben M.1:50

Baumscheiben mit Rigolenfunktion,
Begrenzung der Parkflächen innerhalb der Mischverkehrsfläche

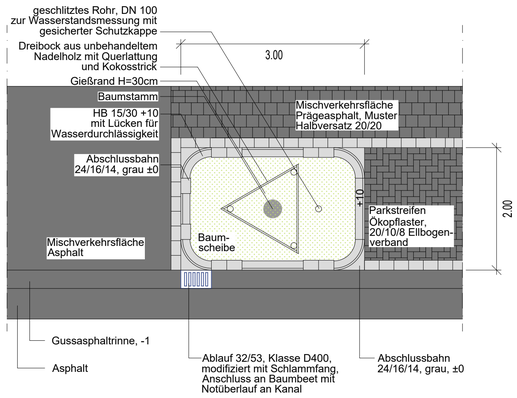


Regeldetail II
Baumscheiben M.1:50

Baumstandort
Station 0+260.000 - 0+280.000

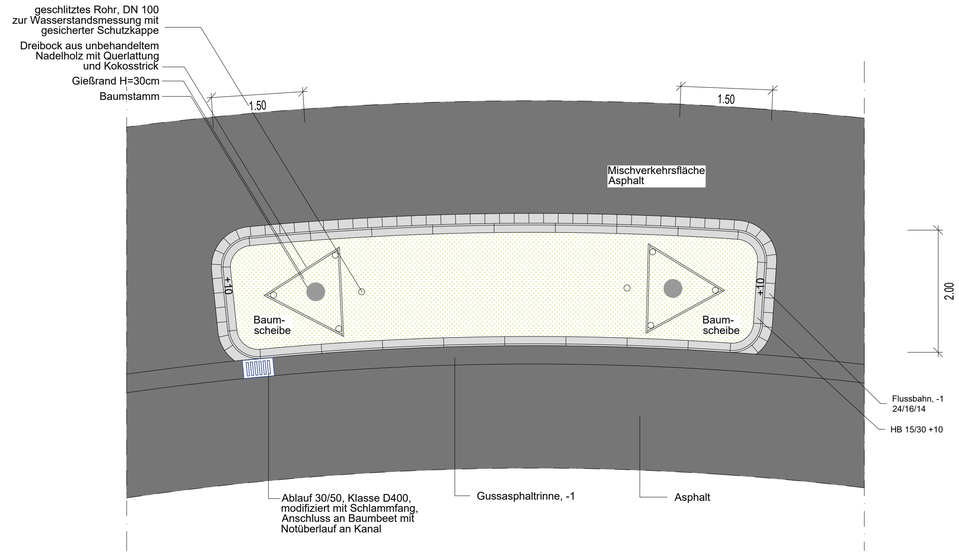

Lagedetail III
Einmündung Flottmannstraße / Am Westbach M.1:50

Station 0+320.000 - 0+330.699

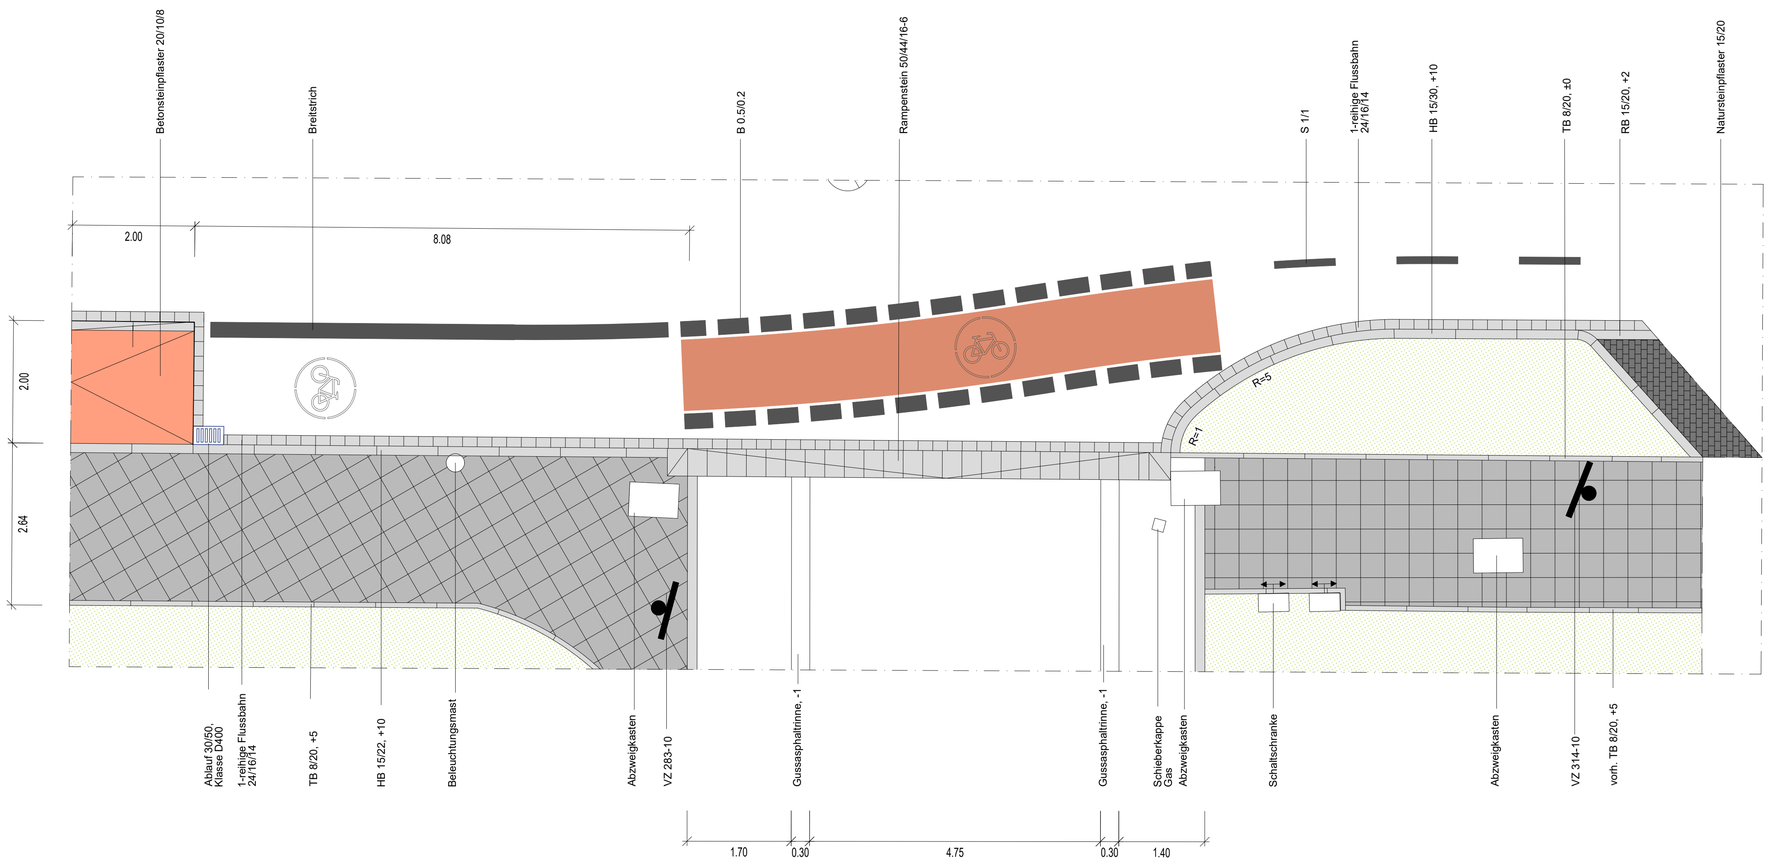

Index	Datum	Name	Art der Änderung
d			
c			
b			
a			

Ausführungsplanung

Projekt : Wohnen am Westbach in Herne

Inhalt : Objektplanung Verkehrsanlagen
Regelquerschnitt / Lagedetail
Öffentliche Verkehrsfläche - Am Westbach

Maßstab :	1: div.		Plan Nr. :	RQ03
	Datum	Name		
bearbeitet :	12.11.2026	gr/lo		
gezeichnet :	19.08.2025	gr/lo	Blattgröße :	A1 (841x594)
geprüft :	12.11.2026	bl	Projektnummer :	2462

Auftraggeber :

Wohnungsgenossenschaft
Herne-Süd eG
Siepenstraße 10a

44623 Herne

Planer :

abvi verkehrsplanung
Westring 25 · 44787 Bochum
Tel. 0234 / 91 30 - 0
Fax 0234 / 91 30 - 200
email info@ambrosiusblanke.de
web www.ambrosiusblanke.de