



Straßenquerschnitt Bebelstraße Nord
von Bau-km 0+019,451 (links) bis Bau-km 0+045,720 (Achse 500)
von Bau-km 0+023,253 (rechts)

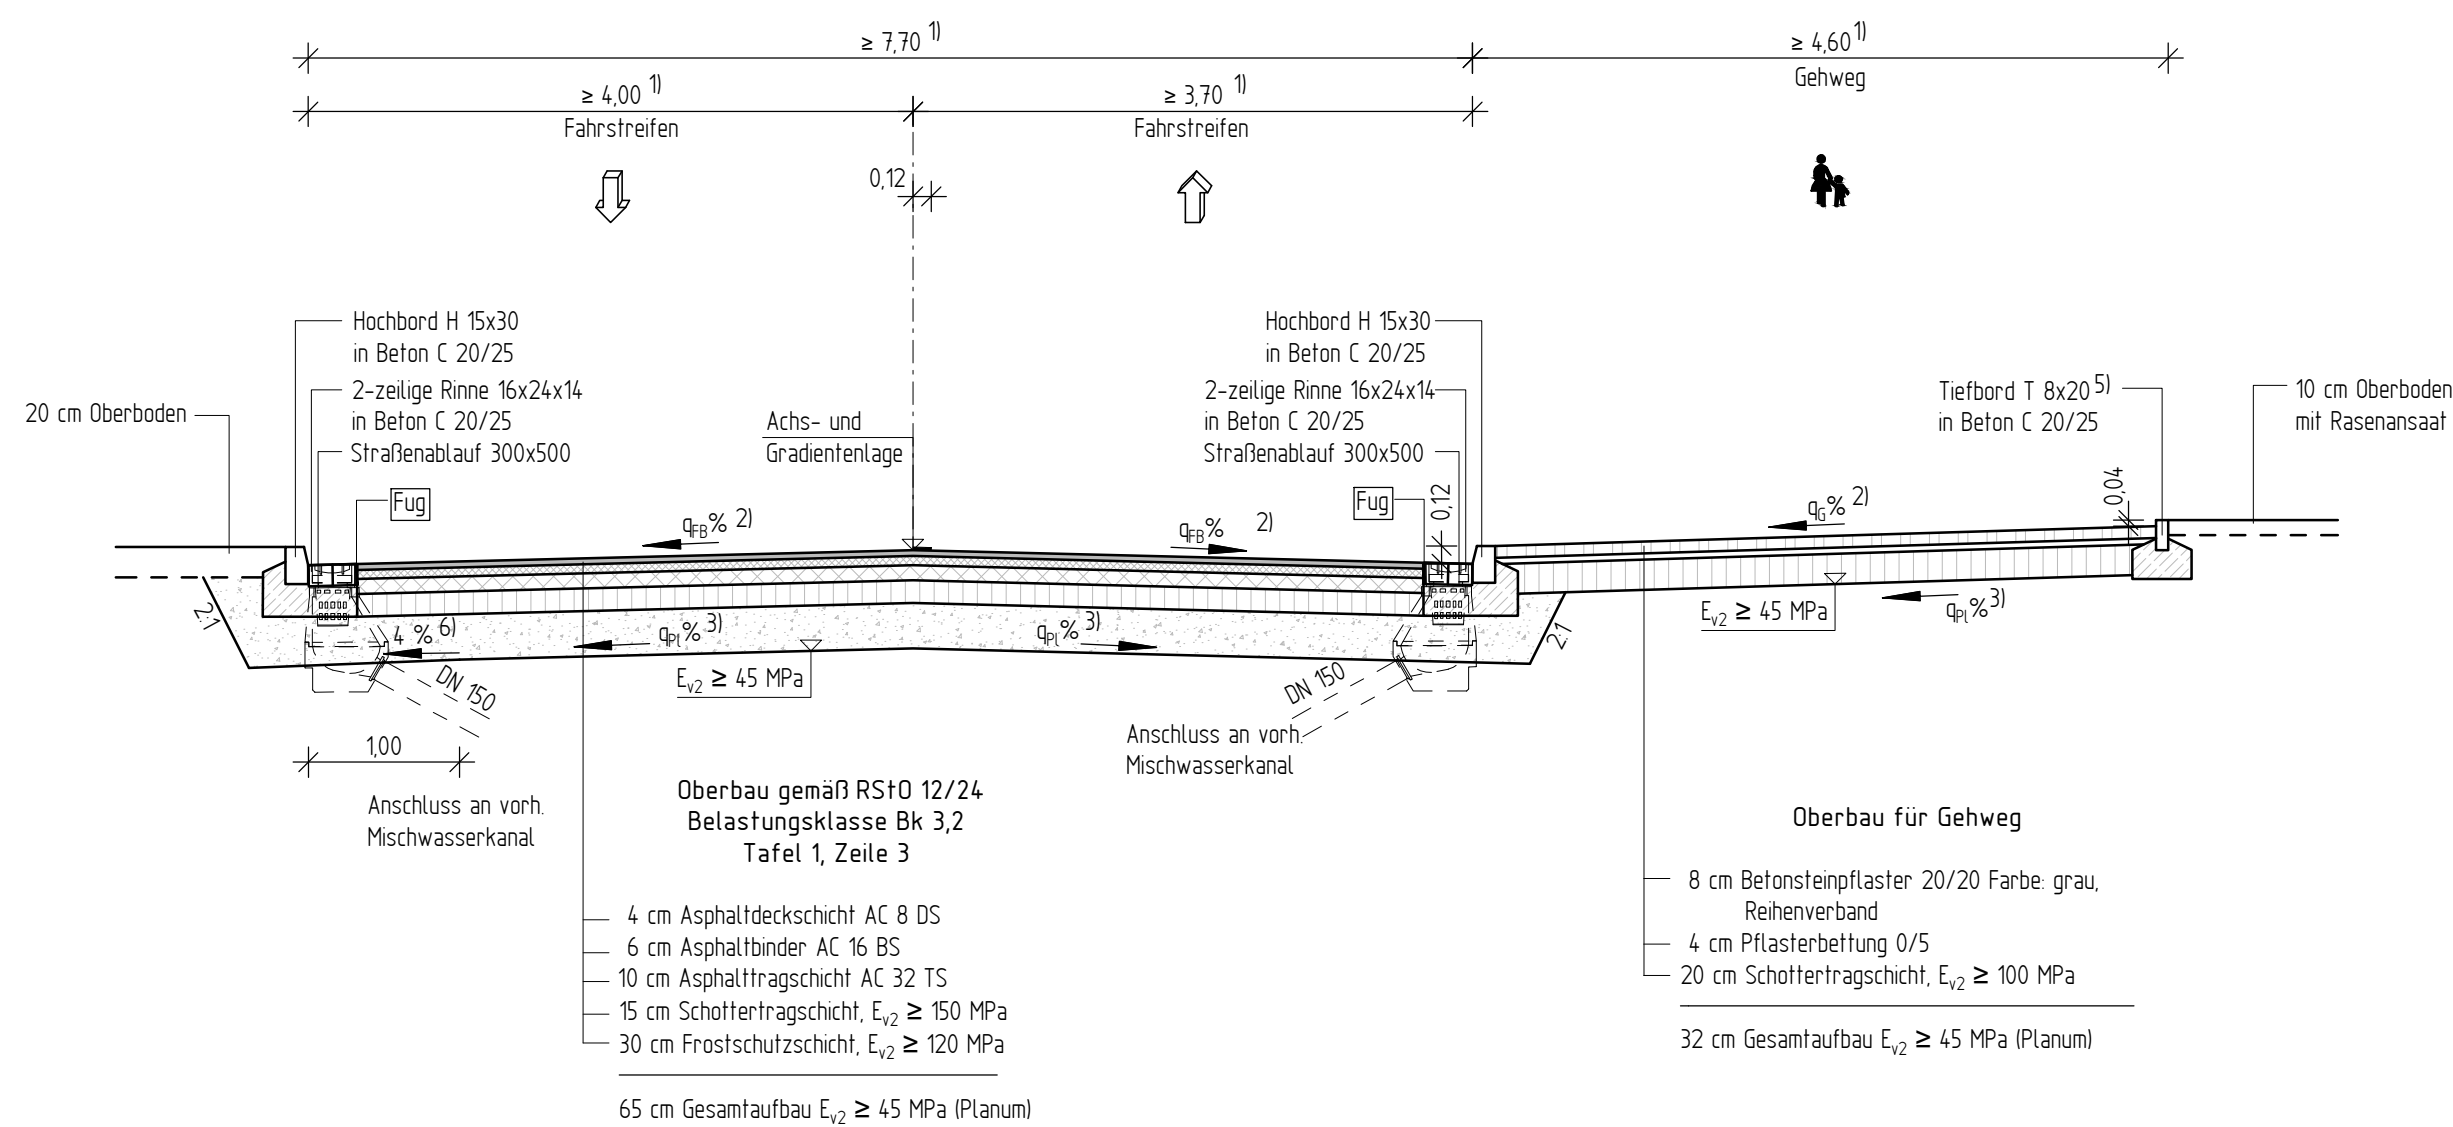


- 1) Breiten siehe Lageplan, Unterlage 5
2) Querneigung siehe Lageplan, Unterlage 5
3) Querneigung Planum gemäß Fahrbahn/-streifen bzw. >2,5%, bei Pflasterbauweise $\geq 4\%$
4) Verziehung von 0cm auf 90cm von Bau-km 0+044,555 bis Bau-km 0+064,173 (Achse 500)
5) Anschluss an Gebäude Tiefbord 8x20 Anschlag 0 cm von Bau-km 0+023,253 bis Bau-km 0+025,348 (Achse 500)
Tiefbord 8x20 Anschlag 4 cm von Bau-km 0+025,348 bis Bau-km 0+028,633 (Achse 500)
ab Bau-km 0+029,633 (Achse 500)
6) Planumsknick 4% nach außen bis Bau-km 0+046,761 (Achse 500)
von Bau-km 0+014,970 bis Bau-km 0+025,732 (Achse 520)
von Bau-km 0+027,421 bis Bau-km 0+031,449 (Achse 520)
7) Mittelinsel von Bau-km 0+045,720 bis Bau-km 0+075,030 (Achse 500)
von Bau-km 0+084,730 bis Bau-km 0+123,000 (Achse 500)
8) Aufweitung Links von 0,000 m auf 4,875 m, Richtungsfahrbahn Westring von Bau-km 0+046,603 bis Bau-km 0+085,230 (Achse 500)
9) Asphaltdeckschicht mit Epoxidharzbeschichtung "Quarzies" von Bau-km 0+025,732 bis Bau-km 0+027,713 (Achse 515)
10) Befestigung mittels Betonsteinpflaster 20/10/8 mit Fase, Farbe grau, Laufferverband von Bau-km 0+113,735 bis Bau-km 0+123,000 (Achse 500)
Befestigung gem. Bk3,2 von Bau-km 0+075,030 bis Bau-km 0+084,730 (Achse 500)
Fug Fuge gem. ZTV Fug-Stb


Straßenquerschnitt Behrensstraße
von Bau-km 0+045,720 bis Bau-km 0+123,188 (Achse 500)

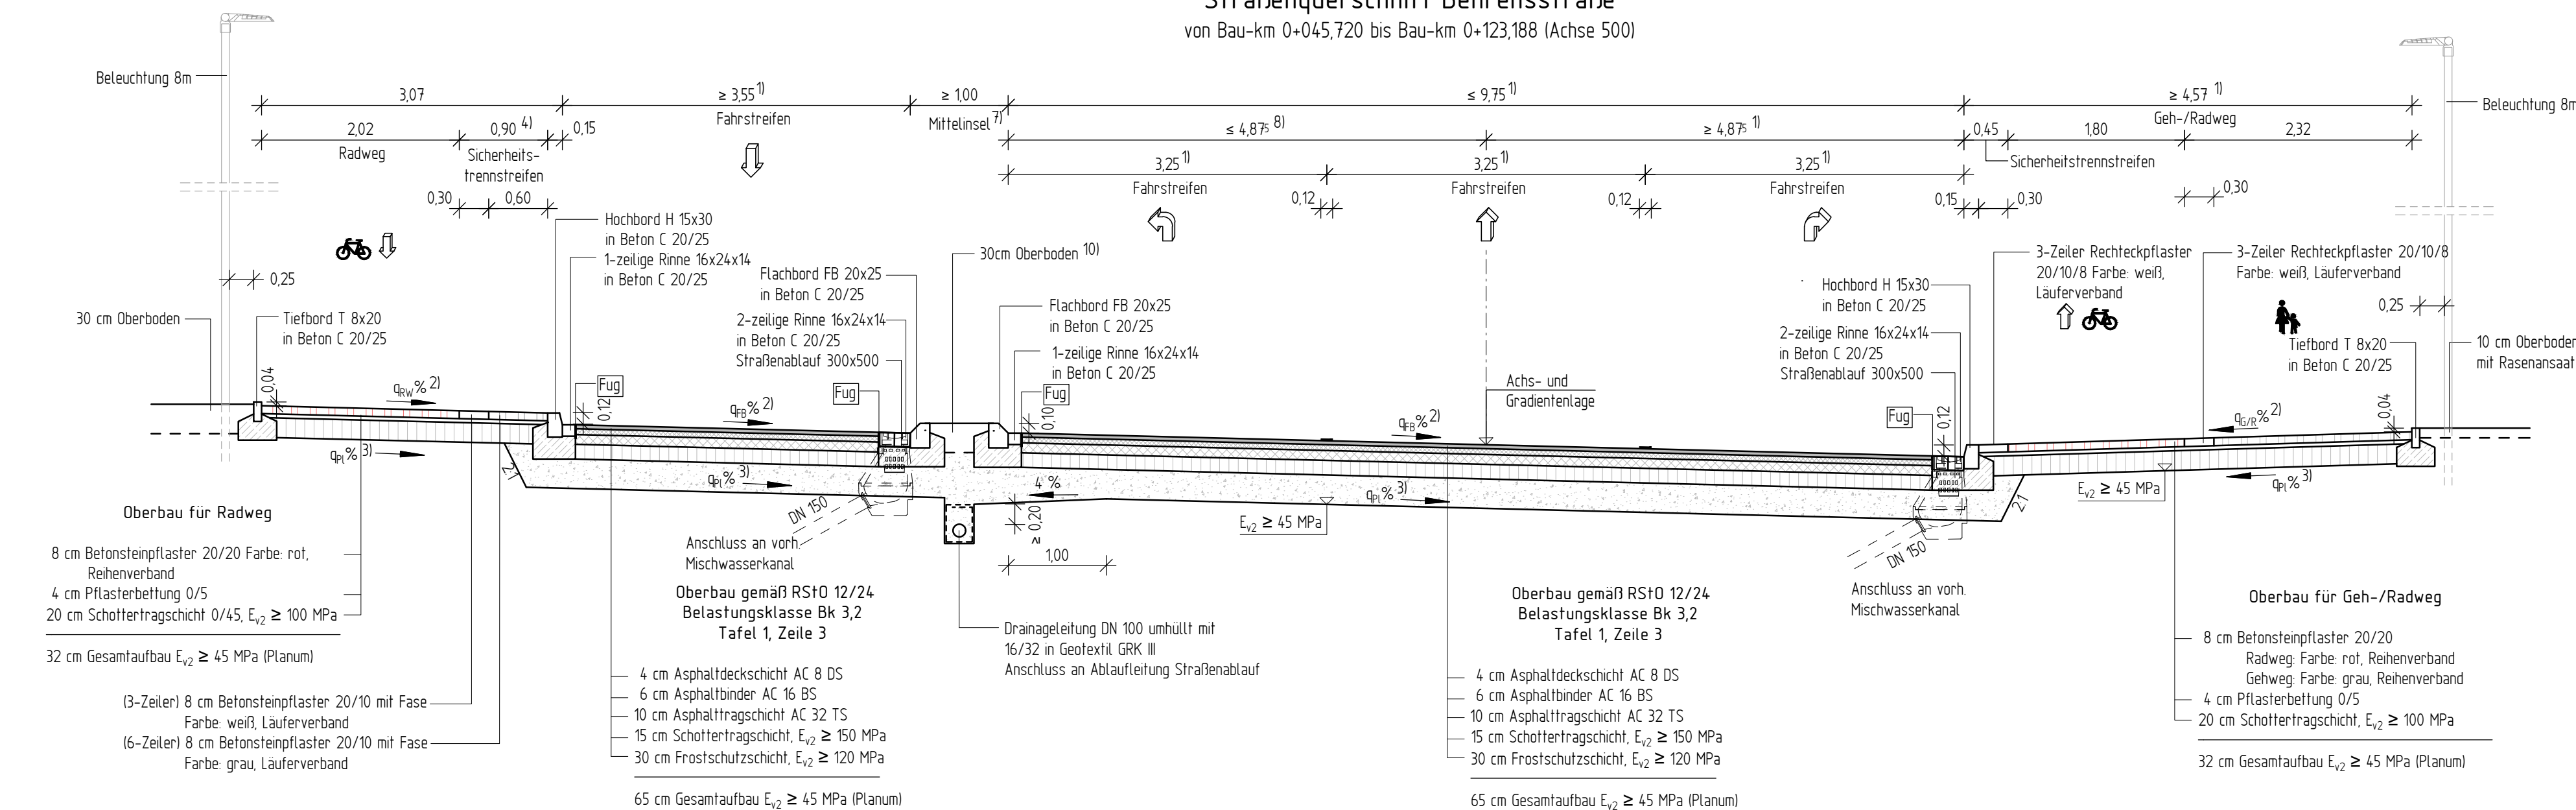


Detail Anrampung Behrensstraße
(zum Friedrich-Ebert-Platz)
Bau-km 0+029,107 (Achse 510)

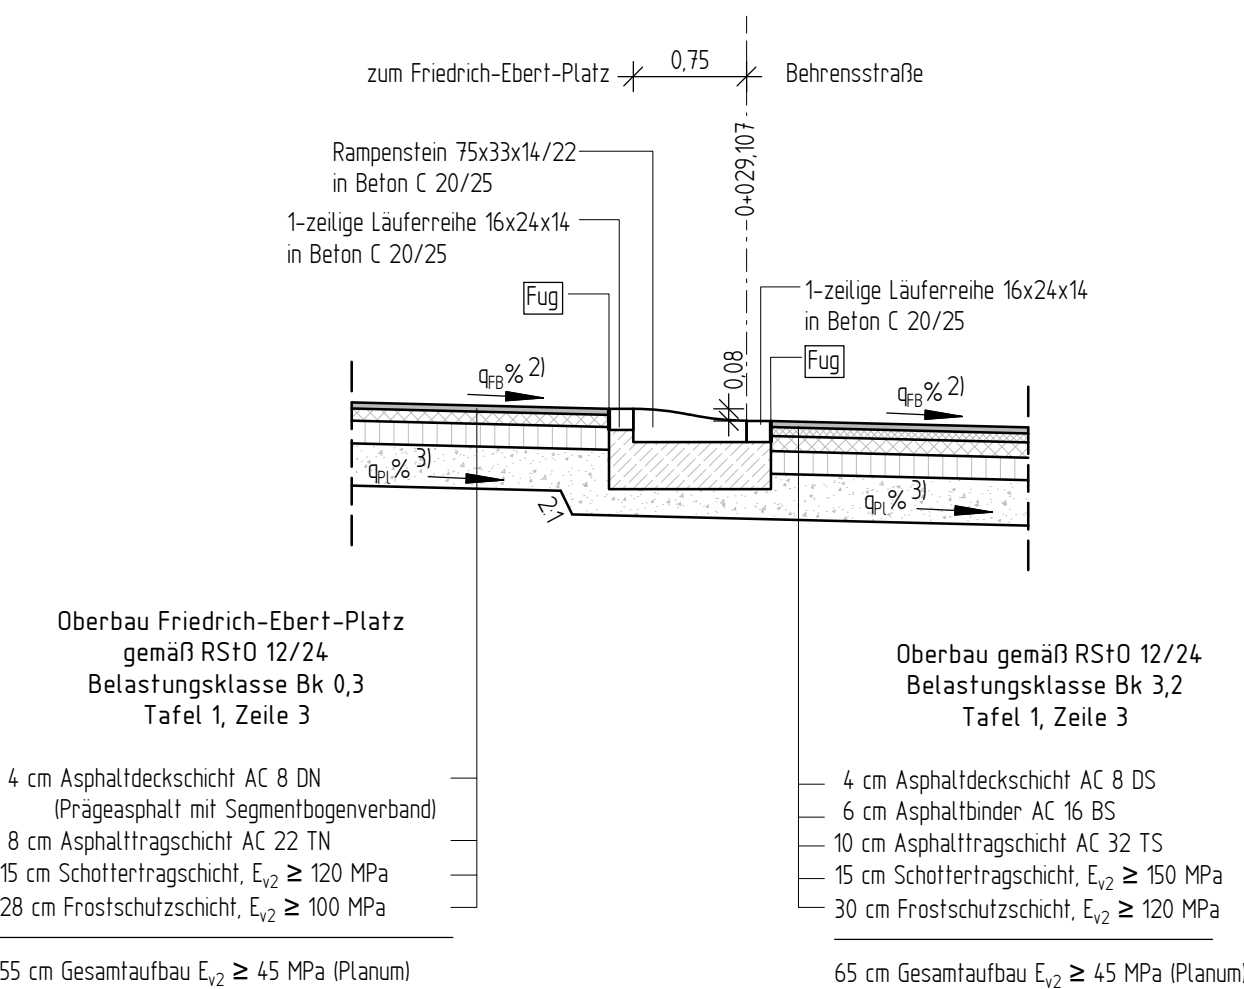

Detail Anbindung/ Anrampung Bebelstraße Süd
von Bau-km 0+068,916 bis Bau-km 0+086,942 links (Achse 500)

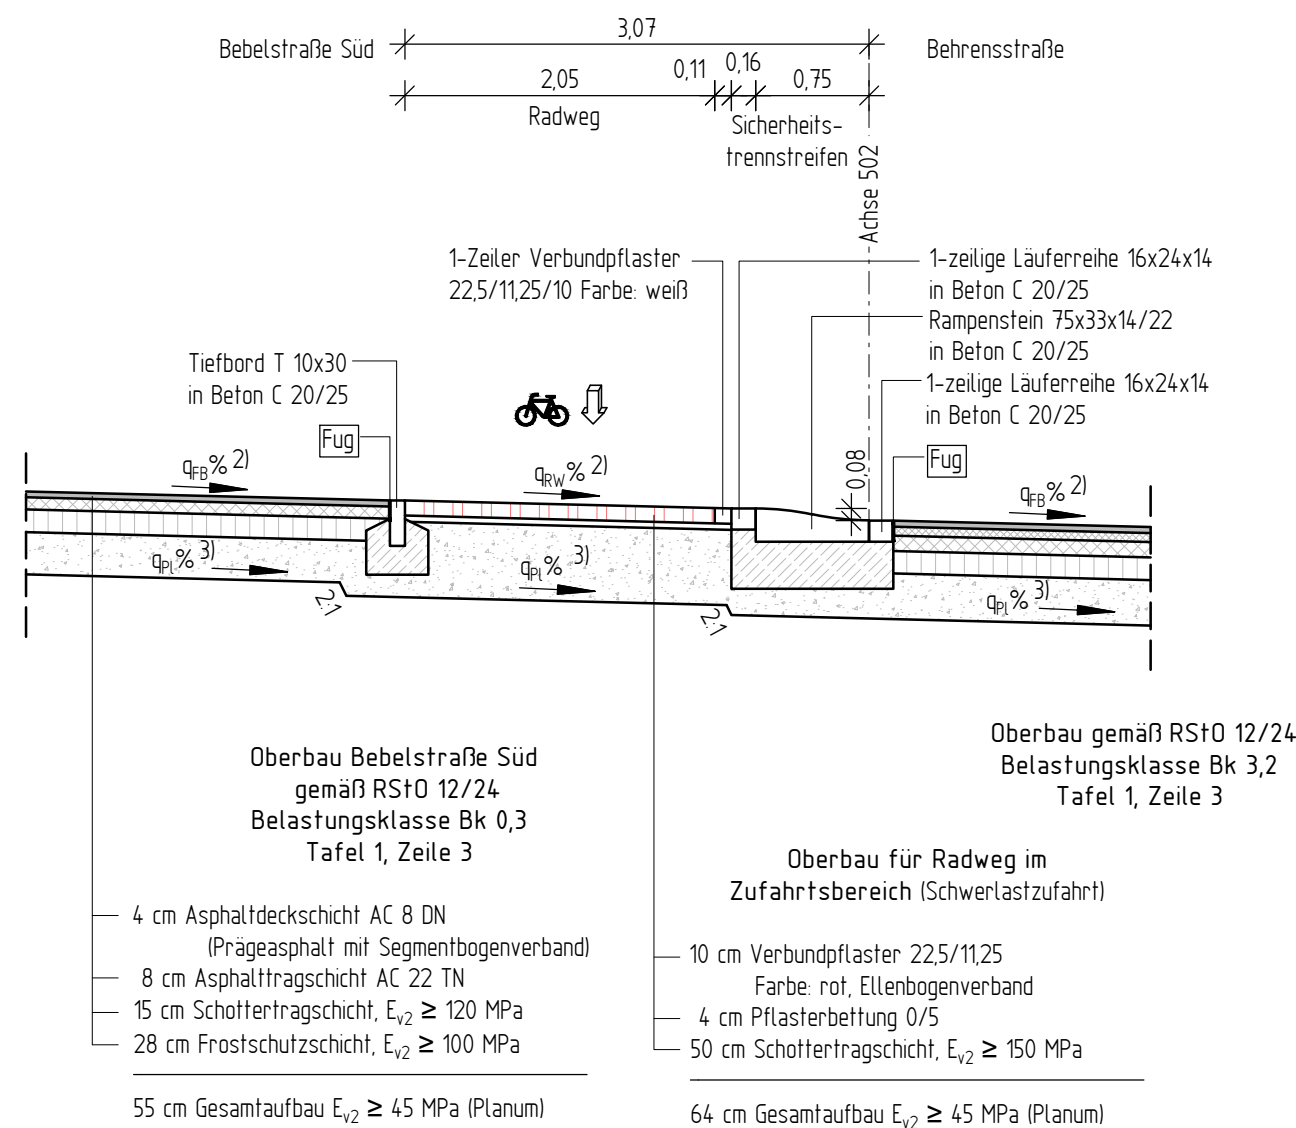

Detail Zufahrt Tankstelle
von Bau-km 0+091,279 bis Bau-km 0+098,217 rechts (Achse 500)

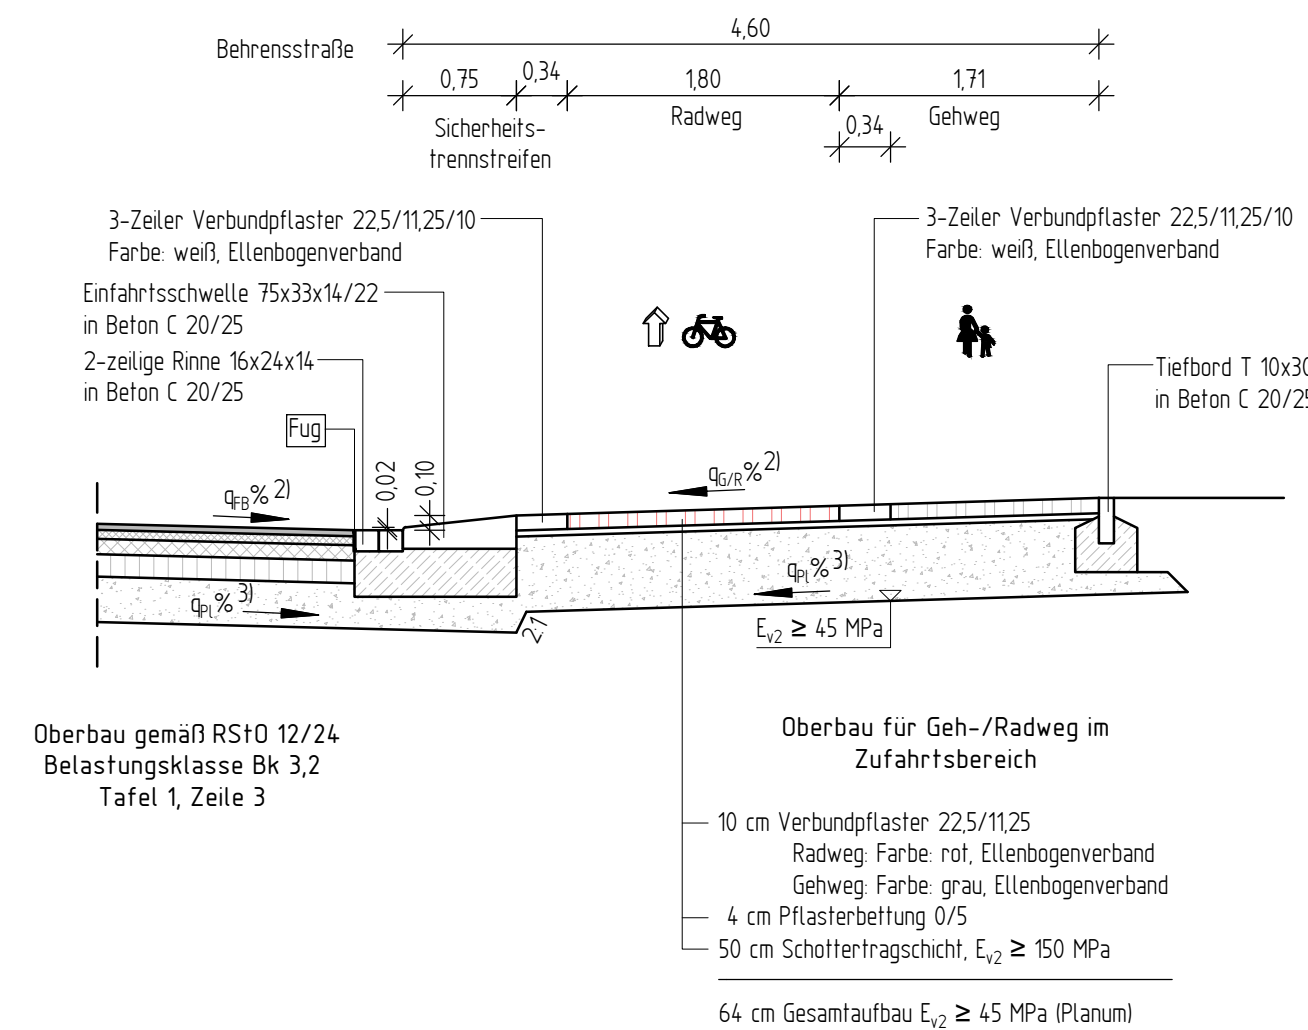

Gemäß VOB, Teil B §3, sind alle Maße und Höhen örtlich eigenverantwortlich zu prüfen! Unstimmigkeiten oder Abweichungen sind unverzüglich der Bauleitung mitzuteilen. Der Auftragnehmer hat sich über die genaue Lage aller Ver- und Entsorgungsleitungen zu informieren.

Höhenstatus: HST 170 (NHN 2016)
Lagestatus: ETRS89 / UTM Zone 32N

Nr.	Art der Änderung	Datum	Zeichen

Stadt Herne
Mit Grün. Mit Wasser. Mittendrin.
Der Oberbürgermeister
- FB Tiefbau und Verkehr - Verkehrsplanung

Maßnahme: **Ausführungsplanung
Behrens- / Bebelstraße / Westring**

Bezeichnung: **Straßenquerschnitt**

Datum	bearbeitet	gezeichnet	gesehen
20.07.2026	Künzel	Menzel	

M. 1:50	Blatt 1 (2)	Unterlagen Nr.: 14
---------	-------------	--------------------

Datum	Datum
-------	-------

Fachbereichsleiter Stadtrat

Blattgröße: 765x594