

Herne-Deckeneinbau
Hölkeskampring/Castroper Str./Am Trimbuschhof
Plan 001-Gehwegherstellung-Castroper Str.


12A.





Herne-Deckeneinbau
Hölkeskampring/Castroper Str./Am Trimbuschhof
Plan 001-Hölkeskampring-Castroper Str.

1.3A

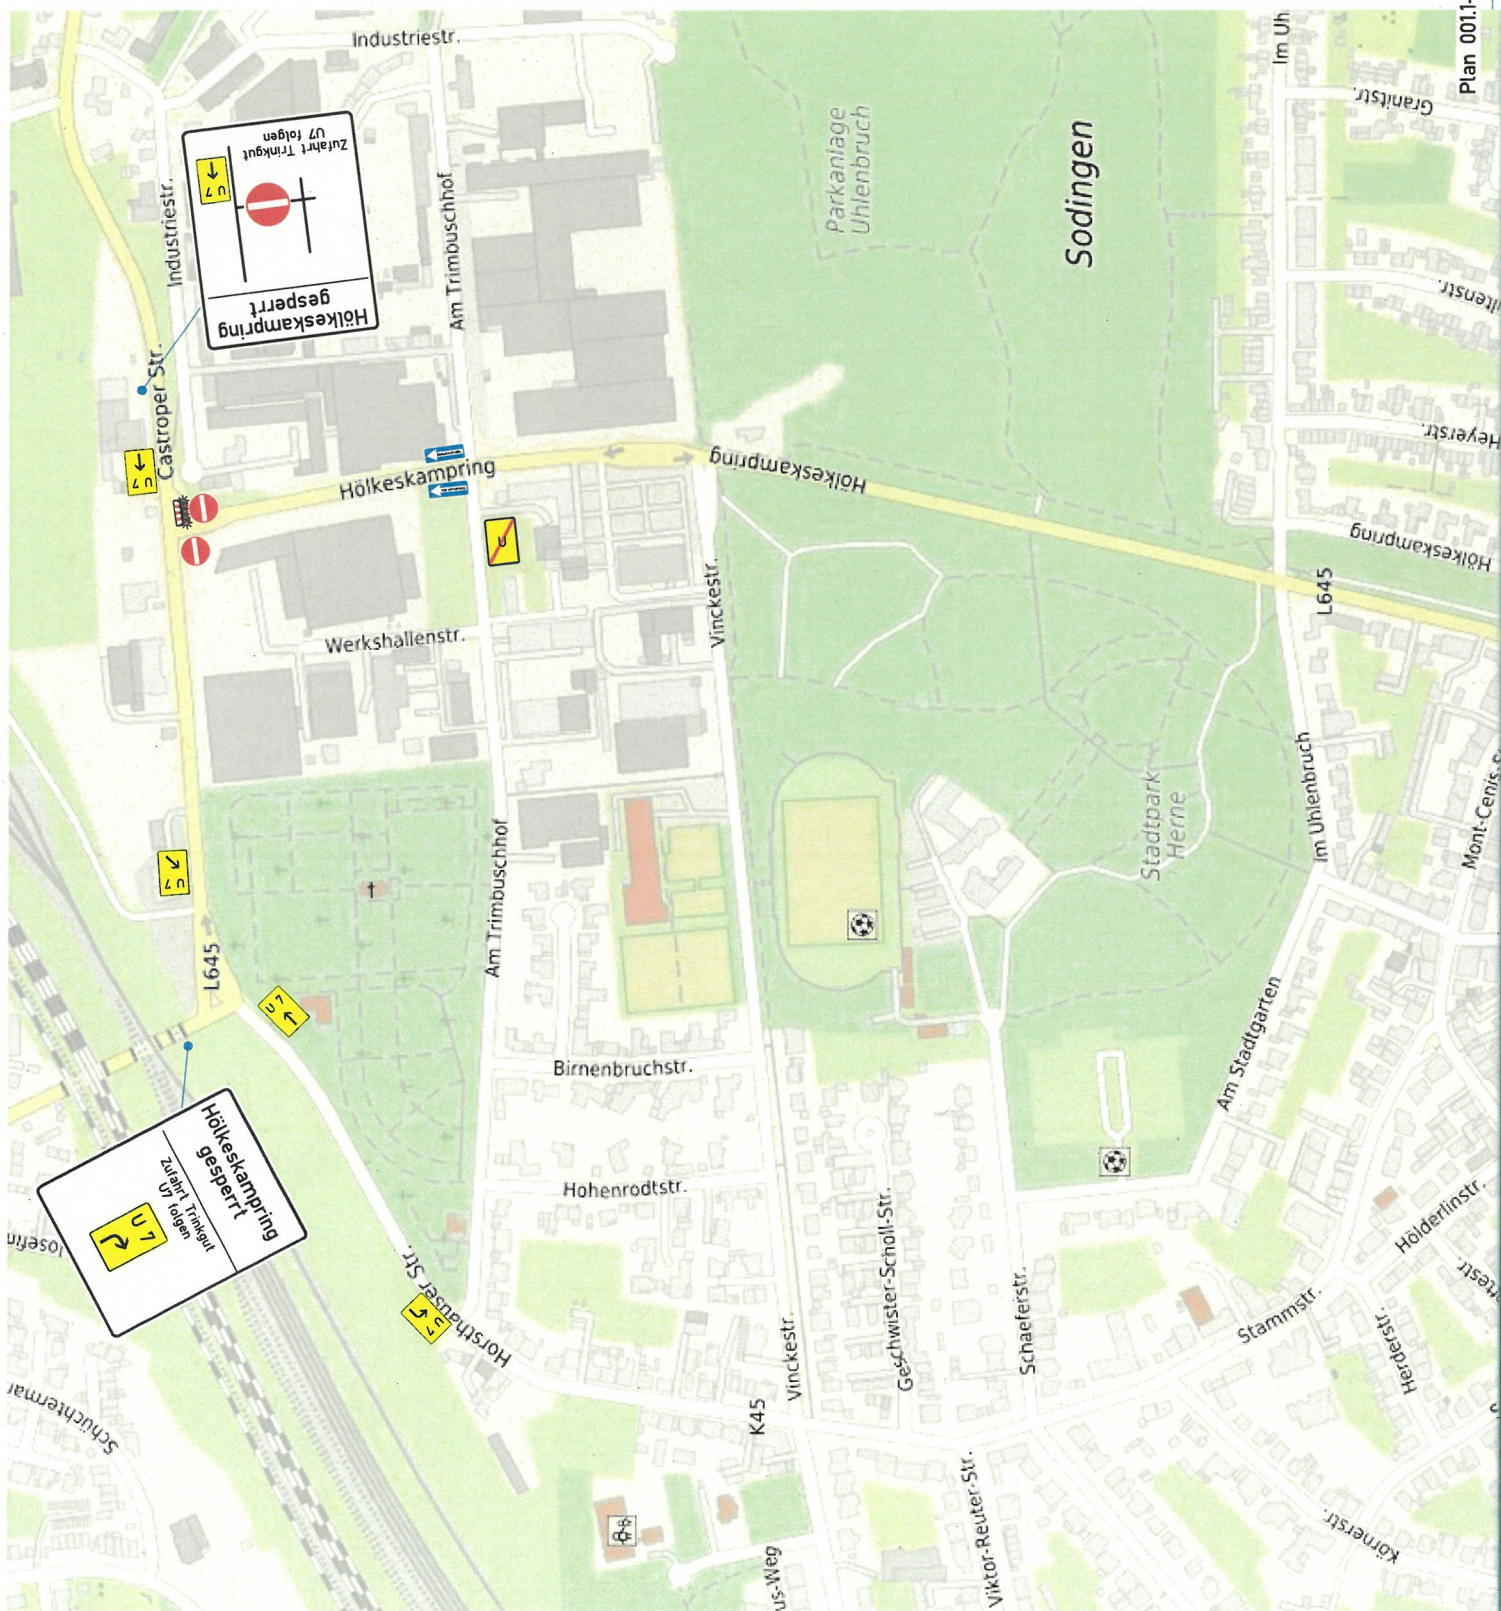

1. BA




Hörne-Deckeneinbau
Hölkesskampfring/Castroper Str./Am Trimbusschhof
Plan 001-Hölkesskampfring-Castroper Str.
Nachbendeckungsart

Castroper Str.

Hölkesskampfring

Am Trimbusschhof

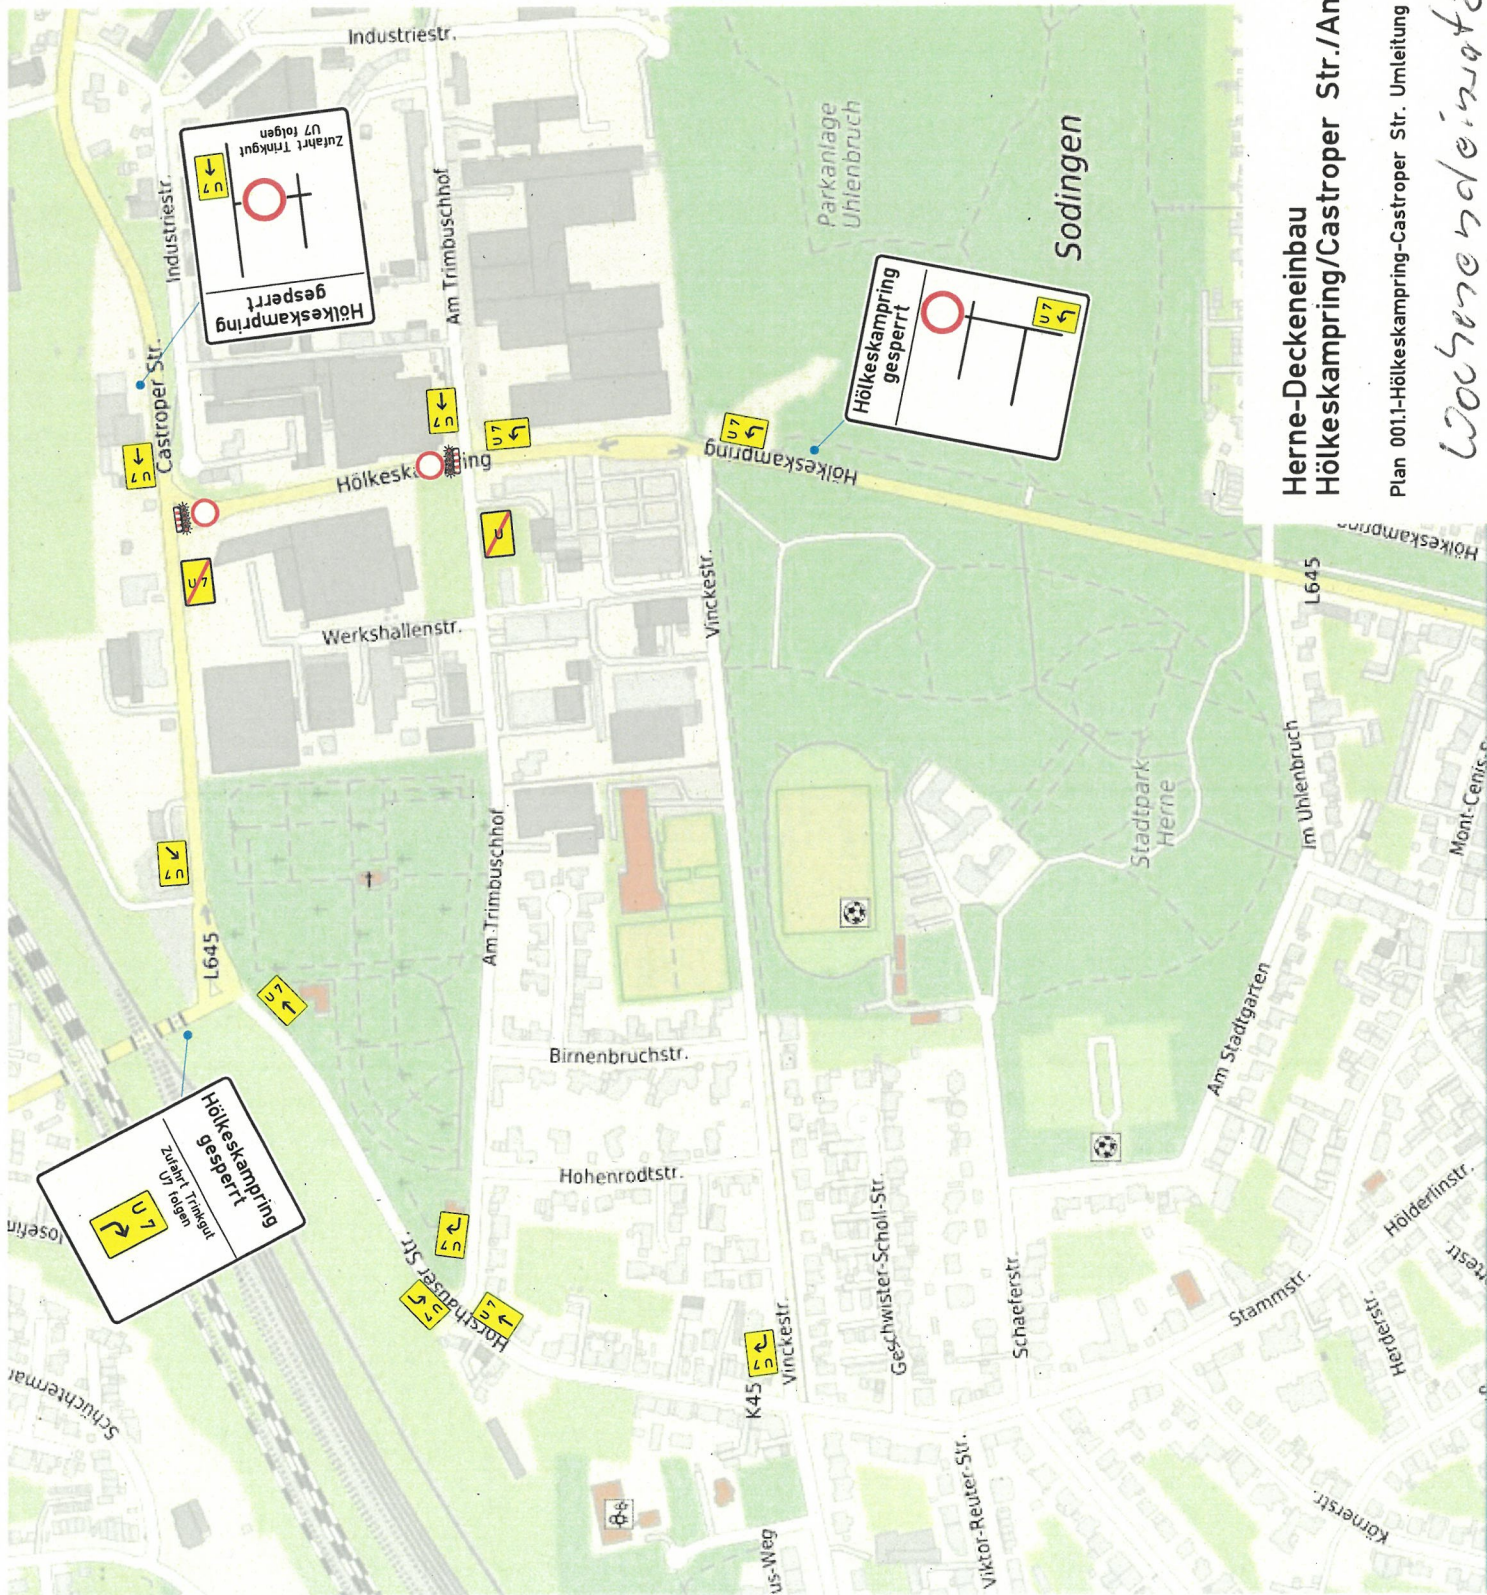

Herne-Deckeneinbau Hölkeskampring/Castroper Str./Am Trimbuschhof


Plan 001.1-Hölkeskampring-Castroper Str. Umleitung

Wochenendeinsatz

Herne-Deckeneinbau
Hölkeskampring/Castroper Str./Am Trimbuschhof

002 Kreuzung Hölkeskampring-Am Trimbuschhof



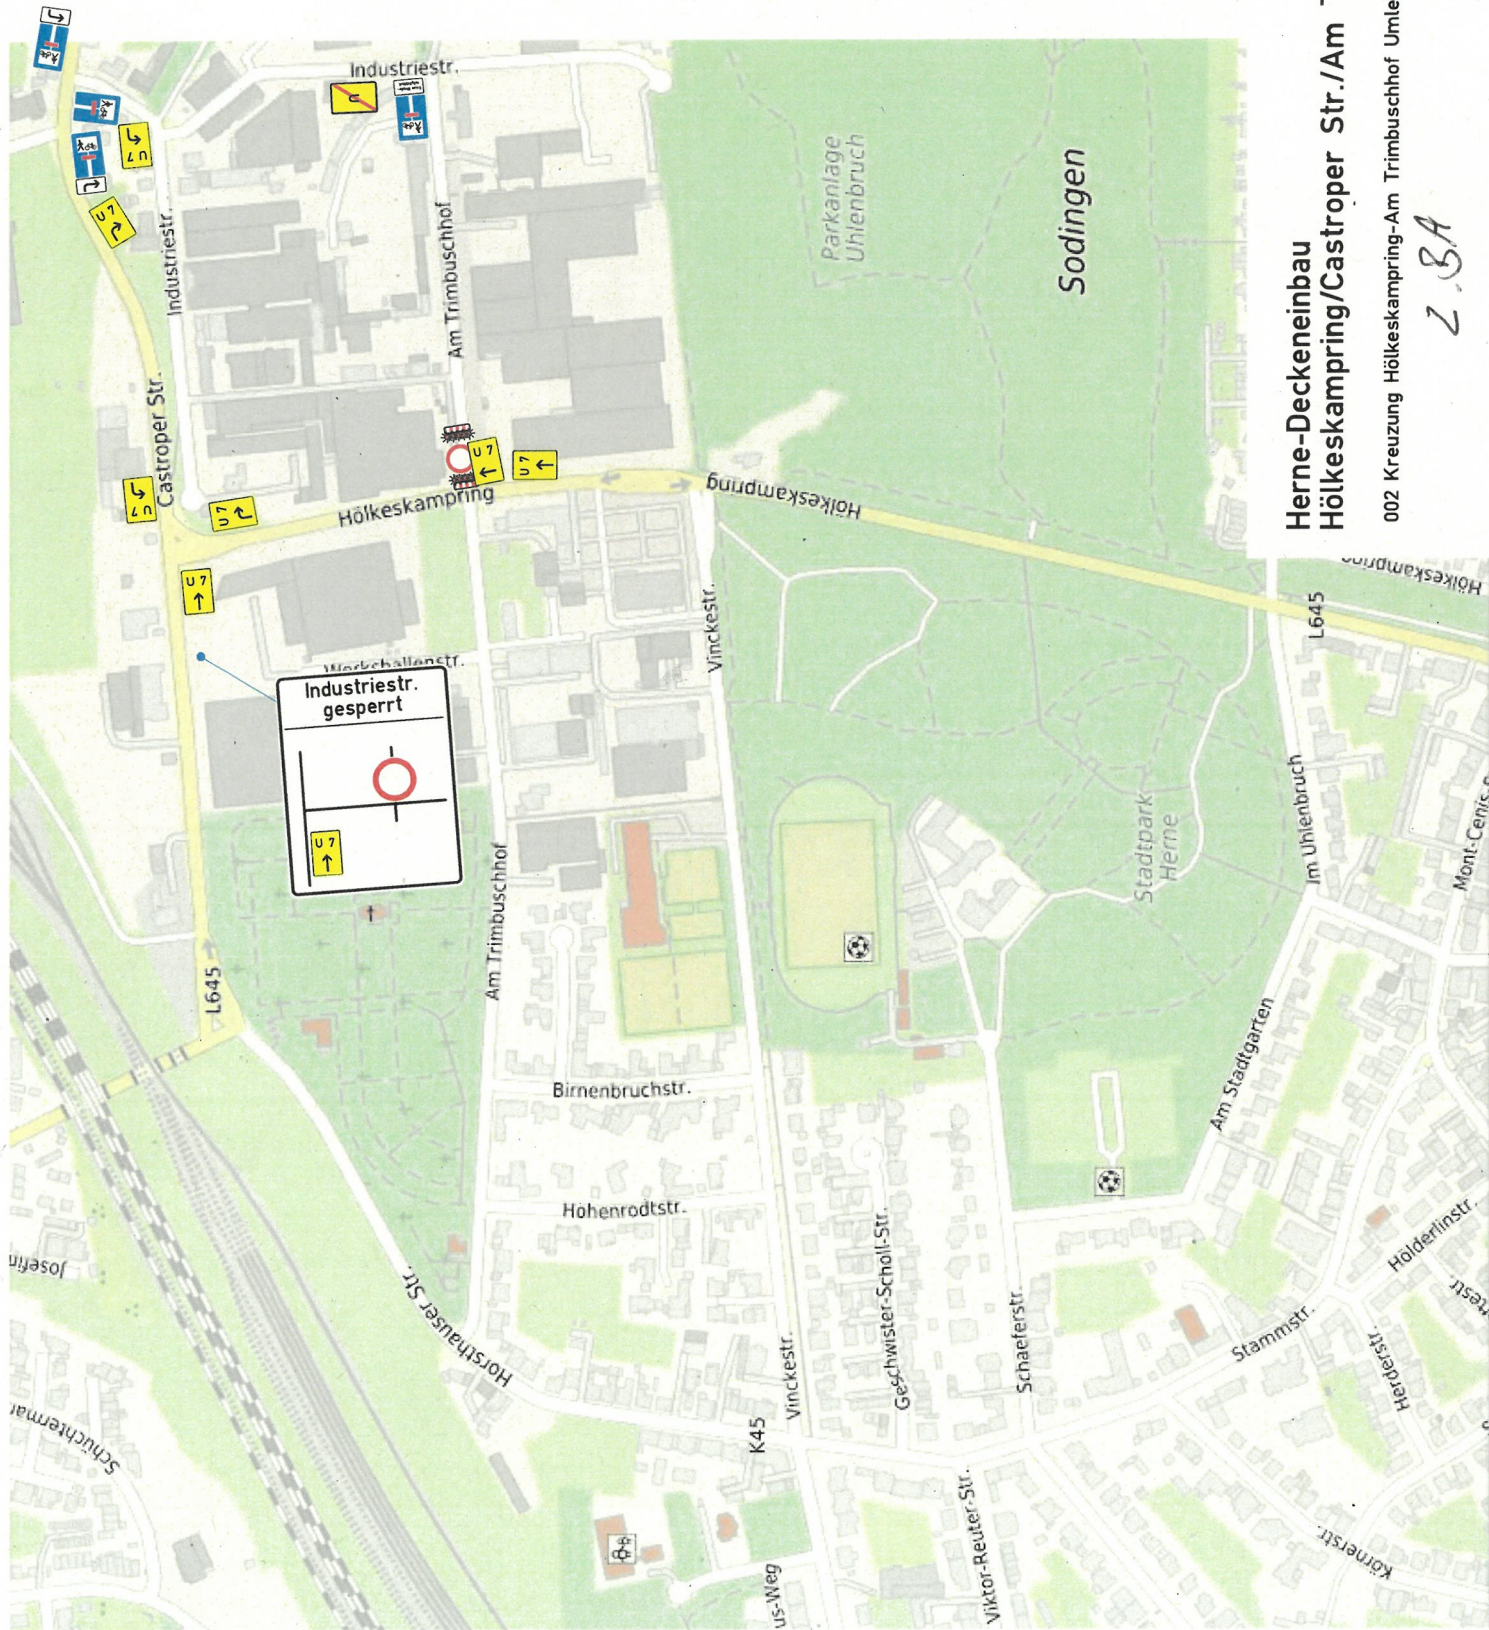

Herne-Deckeneinbau Hölkeskampring/Castrop Str./Am Trimbuschhof

002 Kreuzung Hölkeskampring-Am Trimbuschhof Umleitung


2. BA

Herne-Deckeneinbau
Hölkeskampring/Castroper Str./Am Trimbuschhof

002.1 Kreuzung Hölkeskampring-Am Trimbuschhof

3. BA




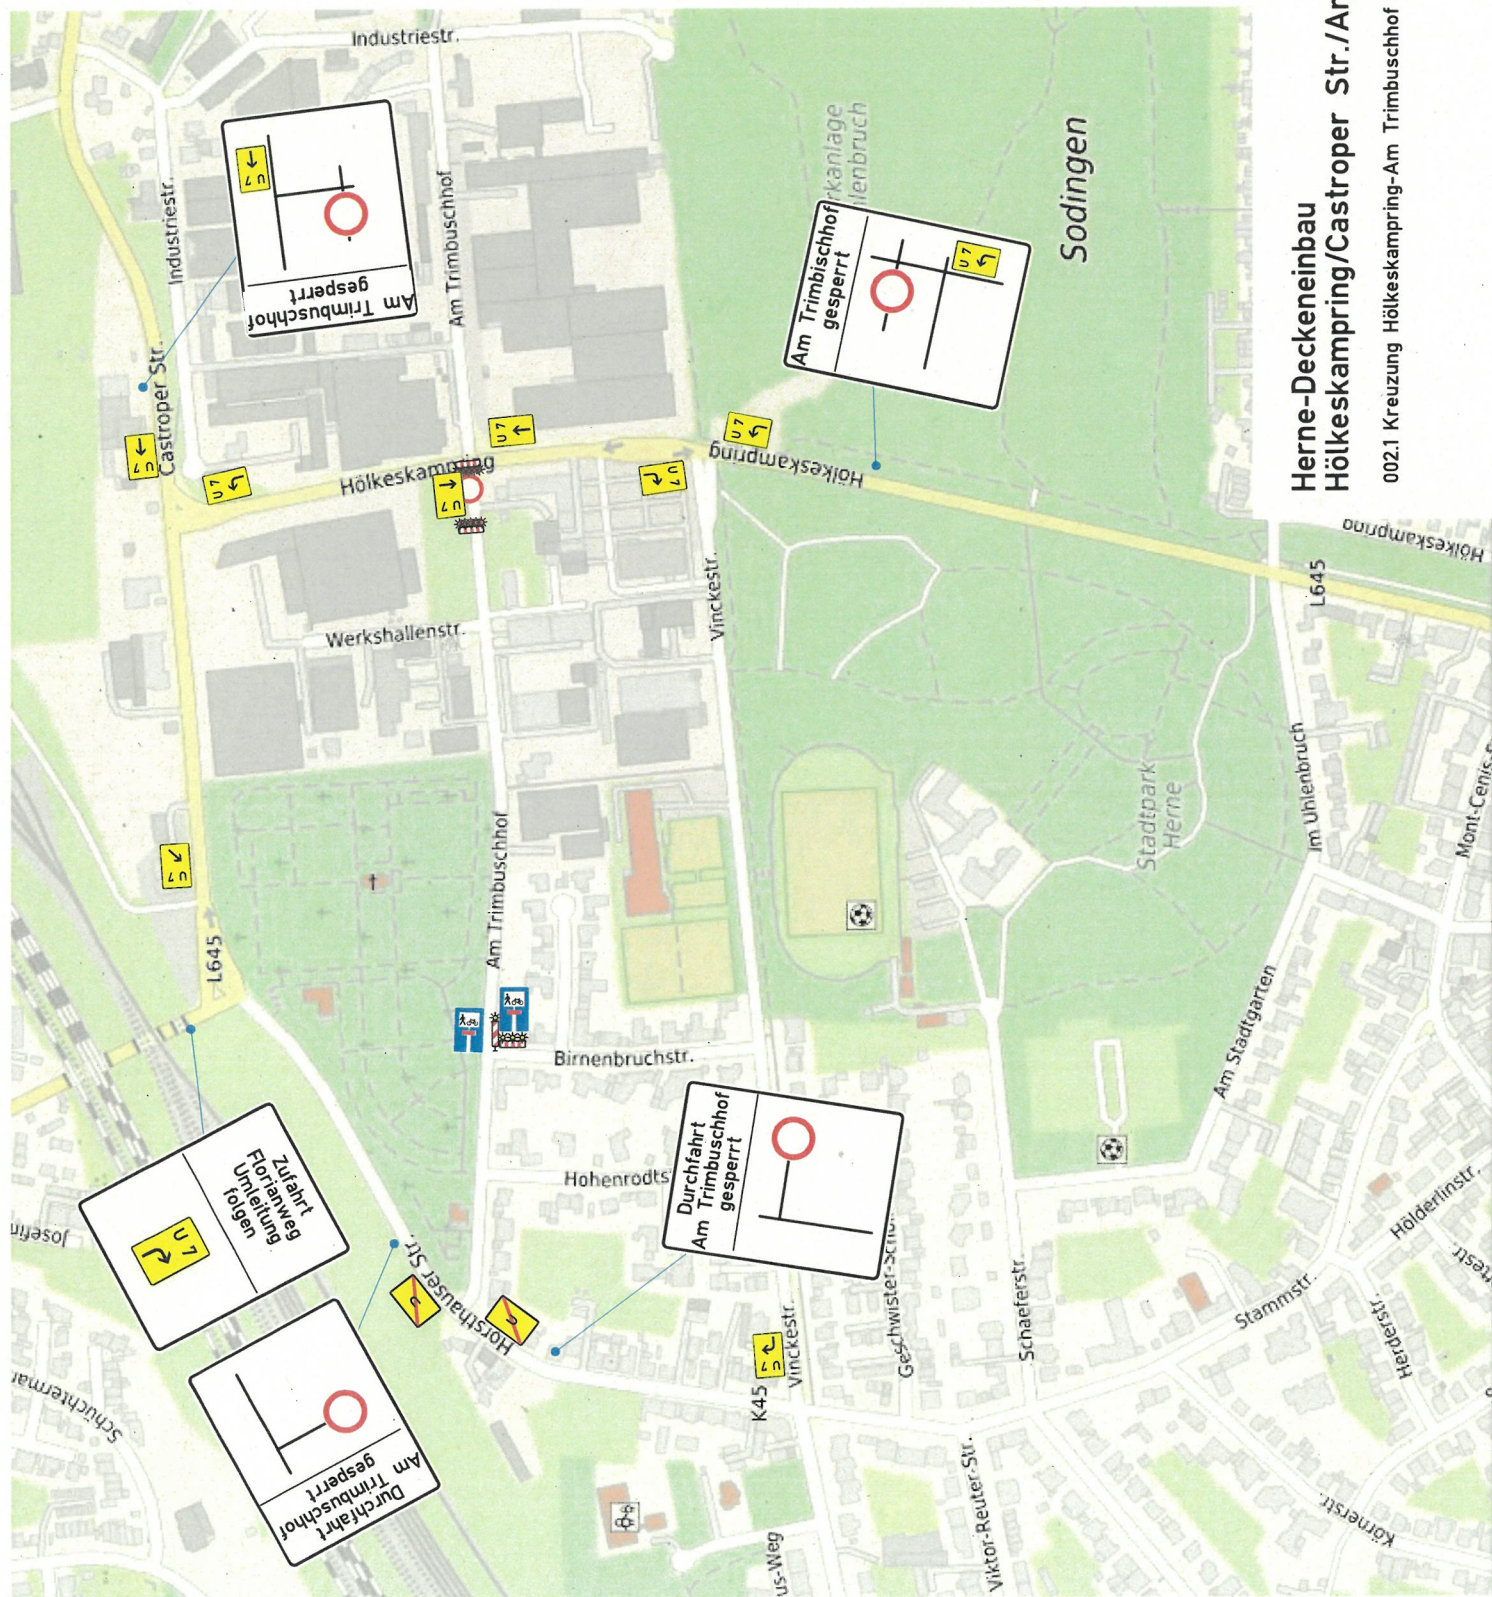

Herne-Deckeneinbau Hölkeskamp/Castropel Str./Am Trimbuschhof

002.1 Kreuzung Hölkeskamp-Am Trimbuschhof Umleitung

3.3A

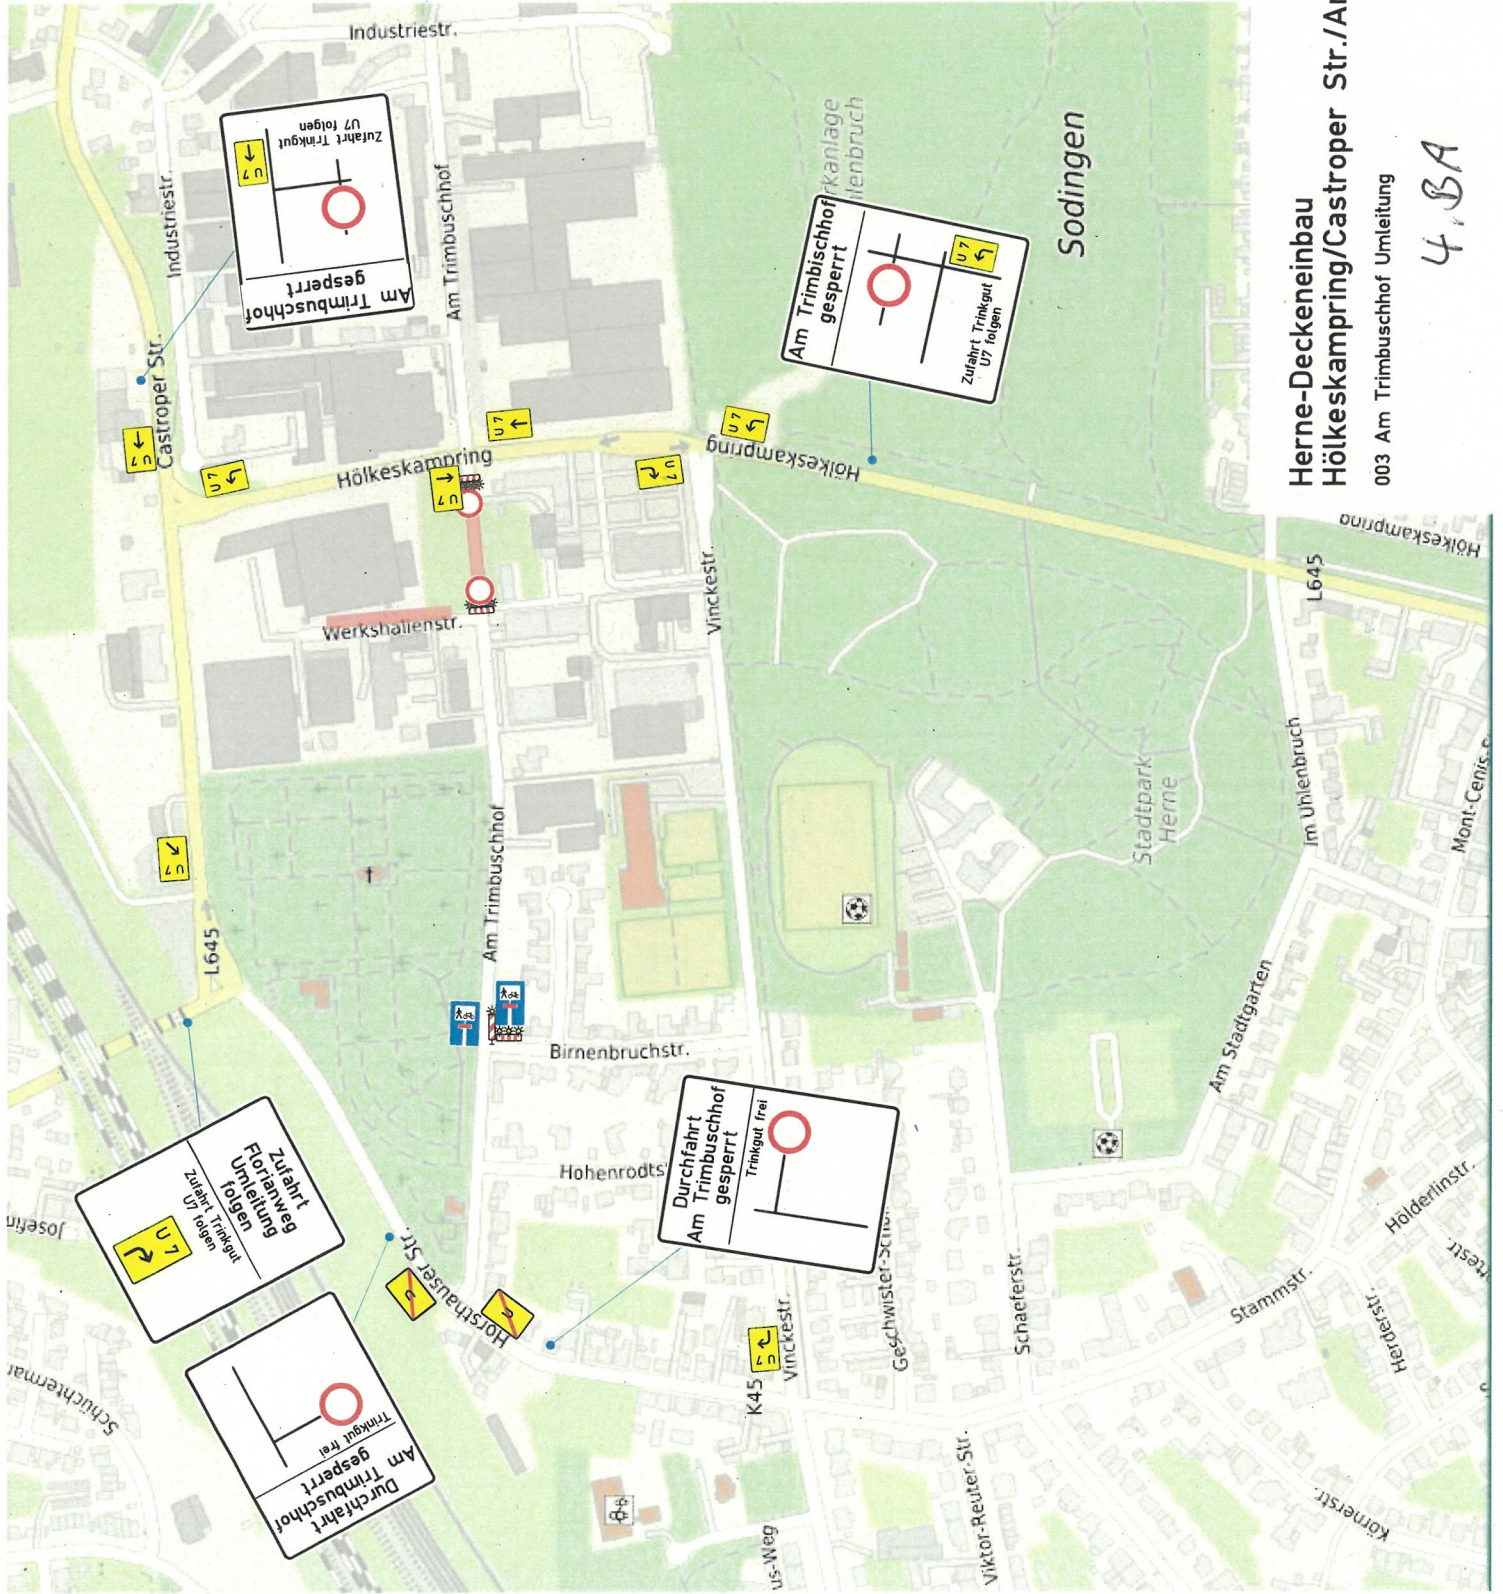

Herne-Deckeneinbau Hölkesskampgring/Castroper Str./Am Trimbuschhof

003 Am Trimbuschhof Umleitung

4. BA

Herne-Deckeneinbau
Hölkeskampring/Castroper Str./Am Trimbuschhof


001.1 Florianweg

5. BA




Herne-Deckeneinbau
Hölkeskampring/Castroper Str./Am Trimbuschhof

001 Florianweg

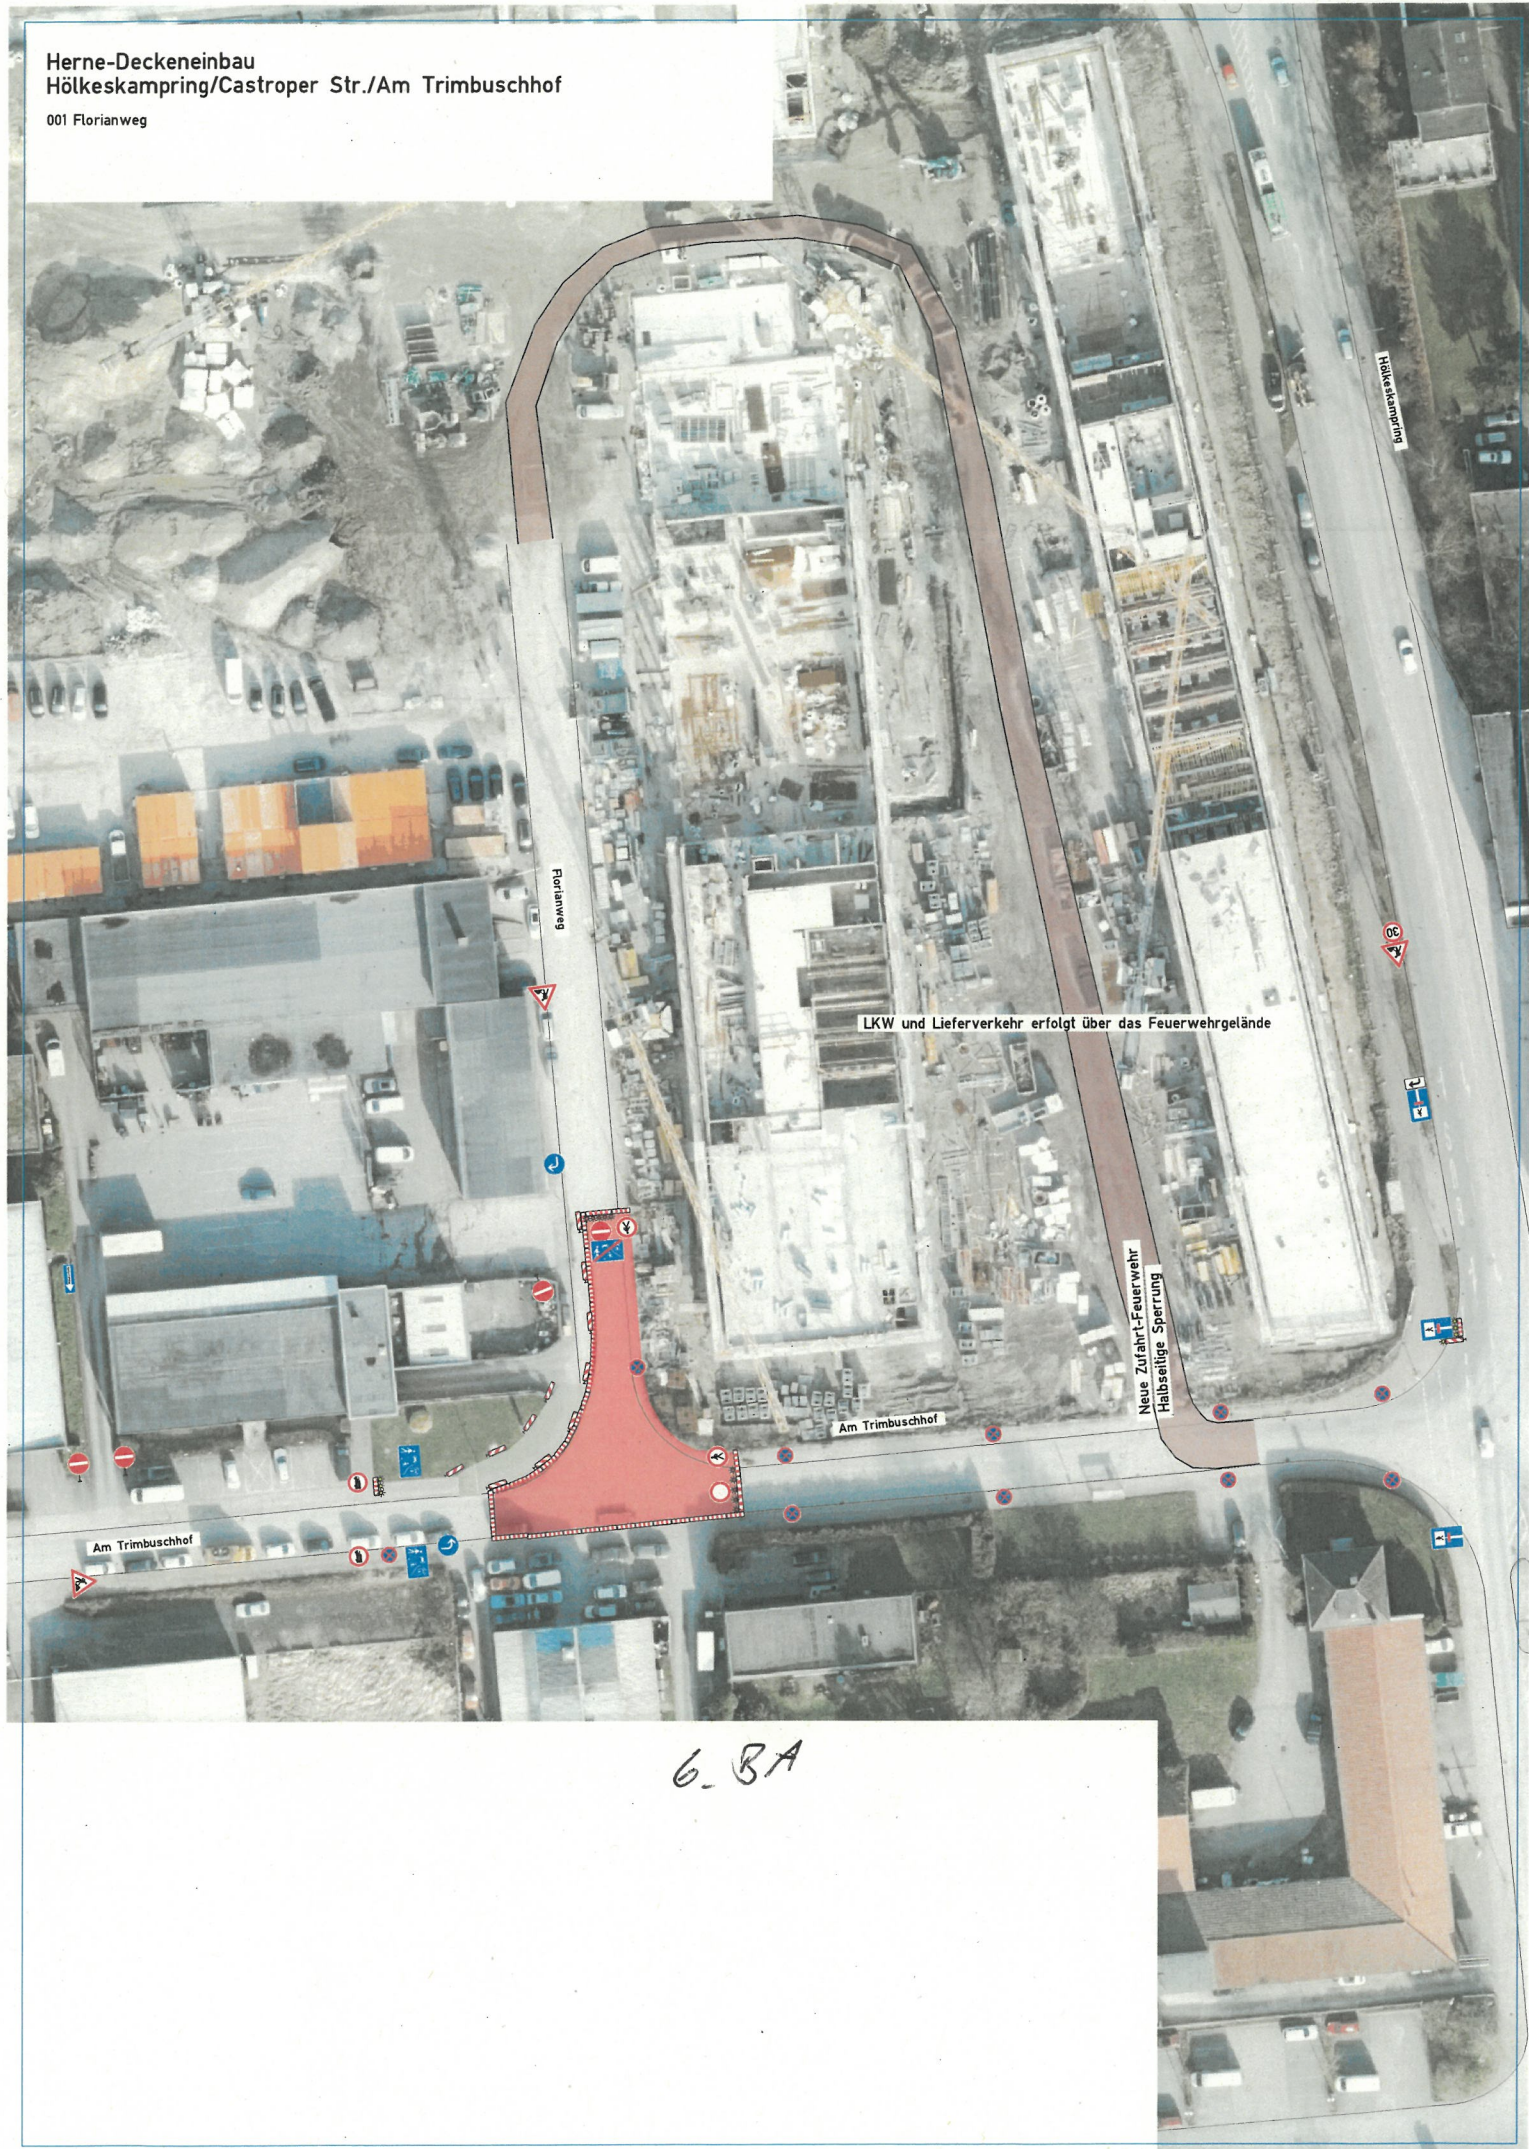

6. BA

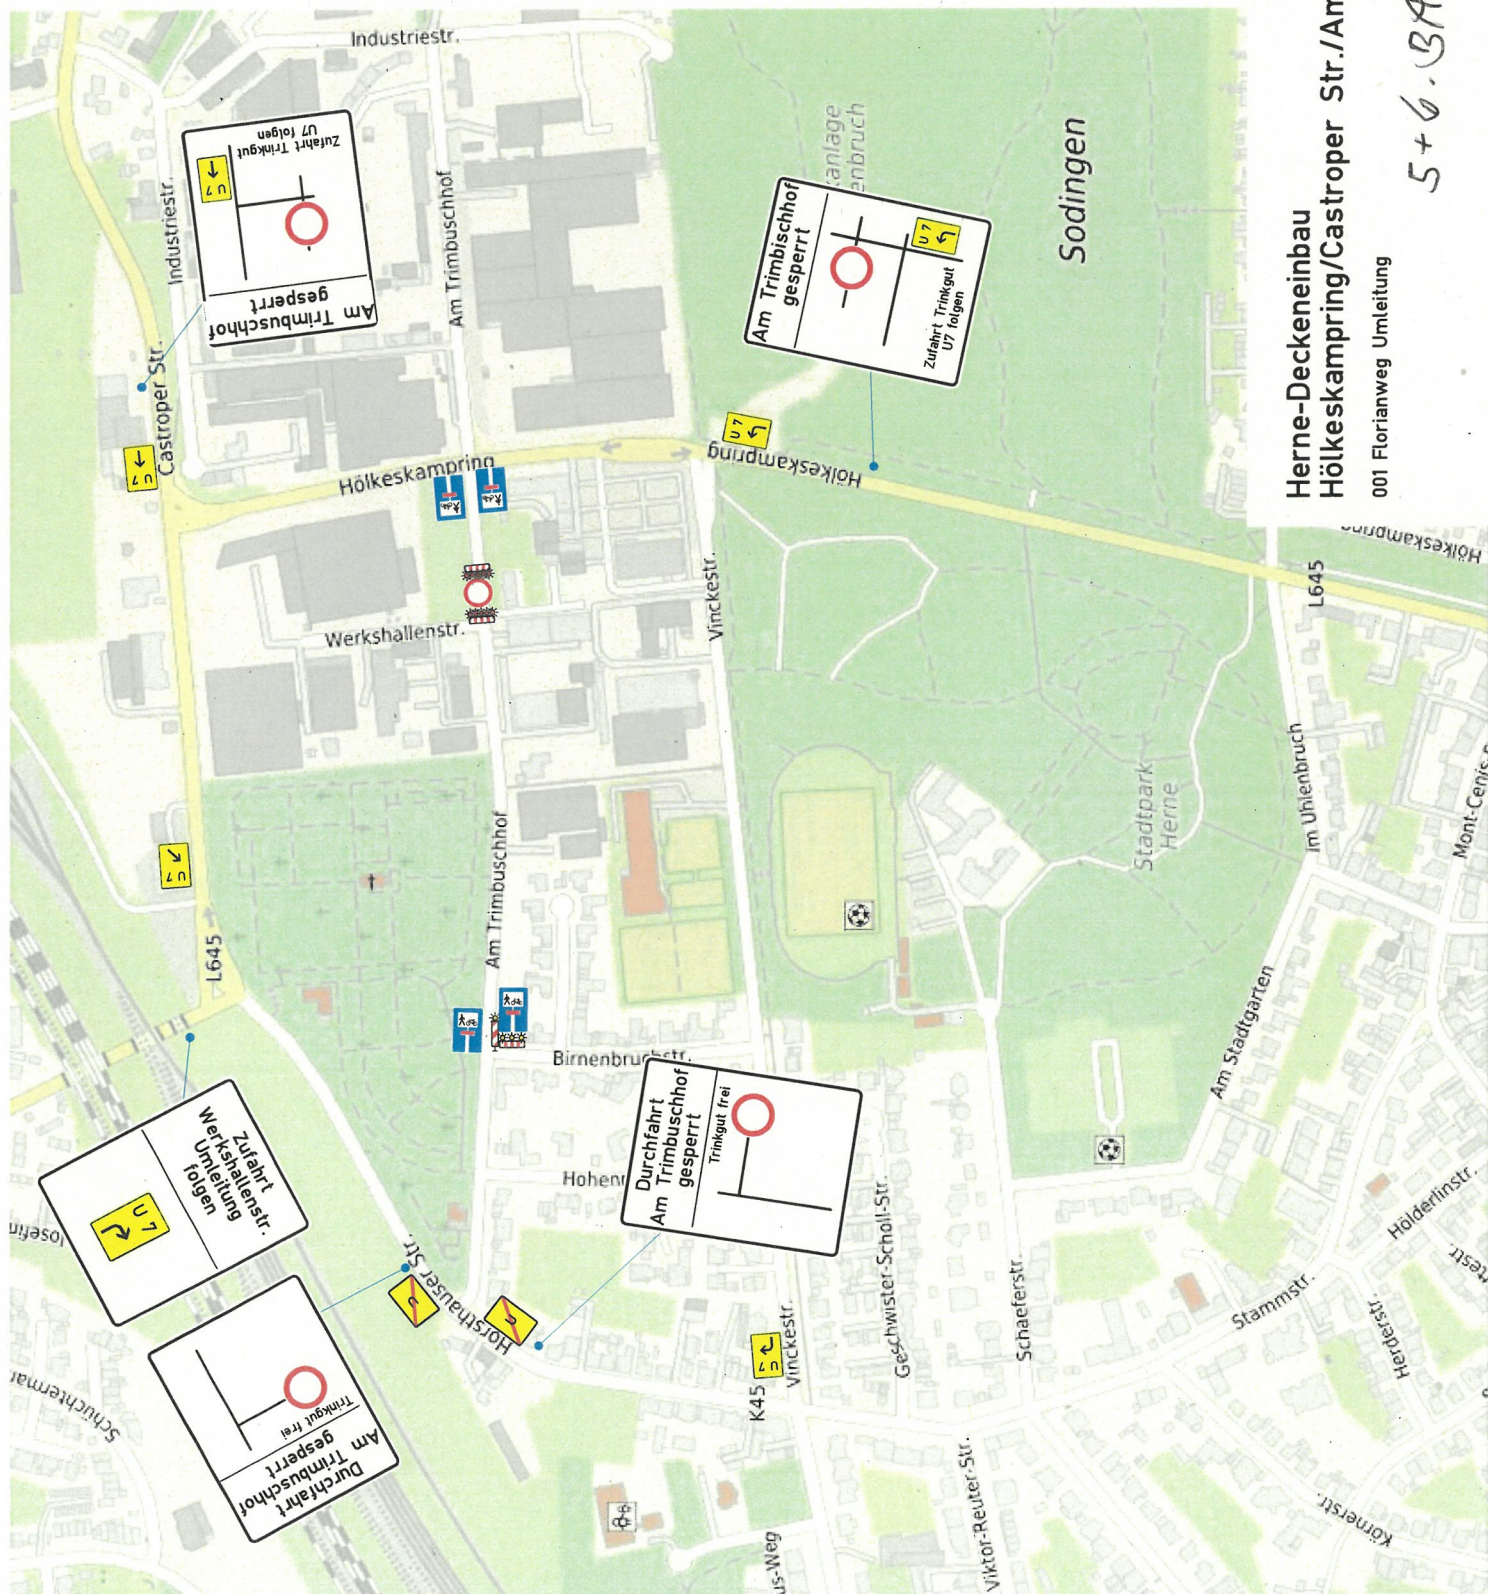

Herne-Deckeneinbau Hölkeskamp/ Castroper Str./ Am Trimbuschhof

001 Florianweg Umleitung

5+6-BA