FB Tiefbau und Verkehr - Abt. Verkehrsplanung

Stadt Herne
Mit Grün. Mit Wasser. Mittendrin.

Regelausbau : Baumrigole	M. 1:25	Musterblatt

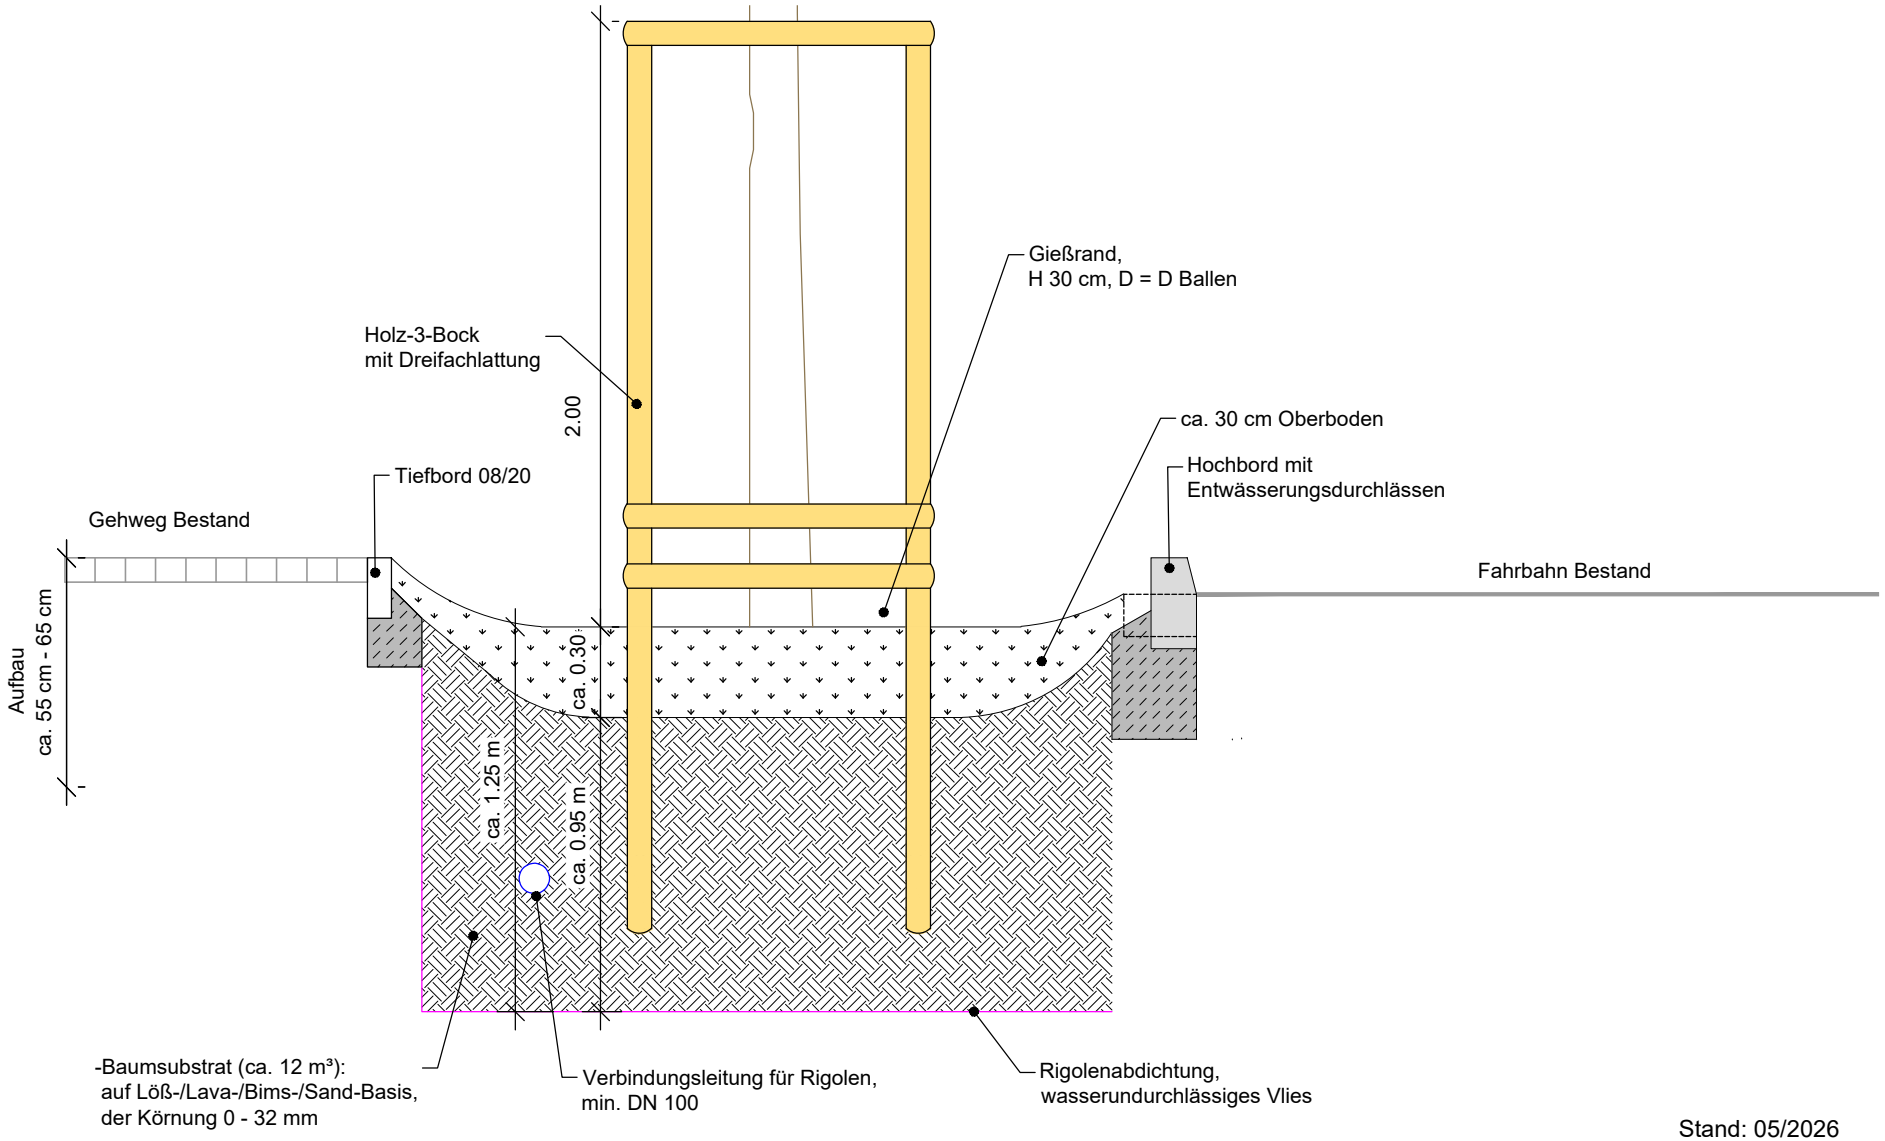

Stand: 05/2026