


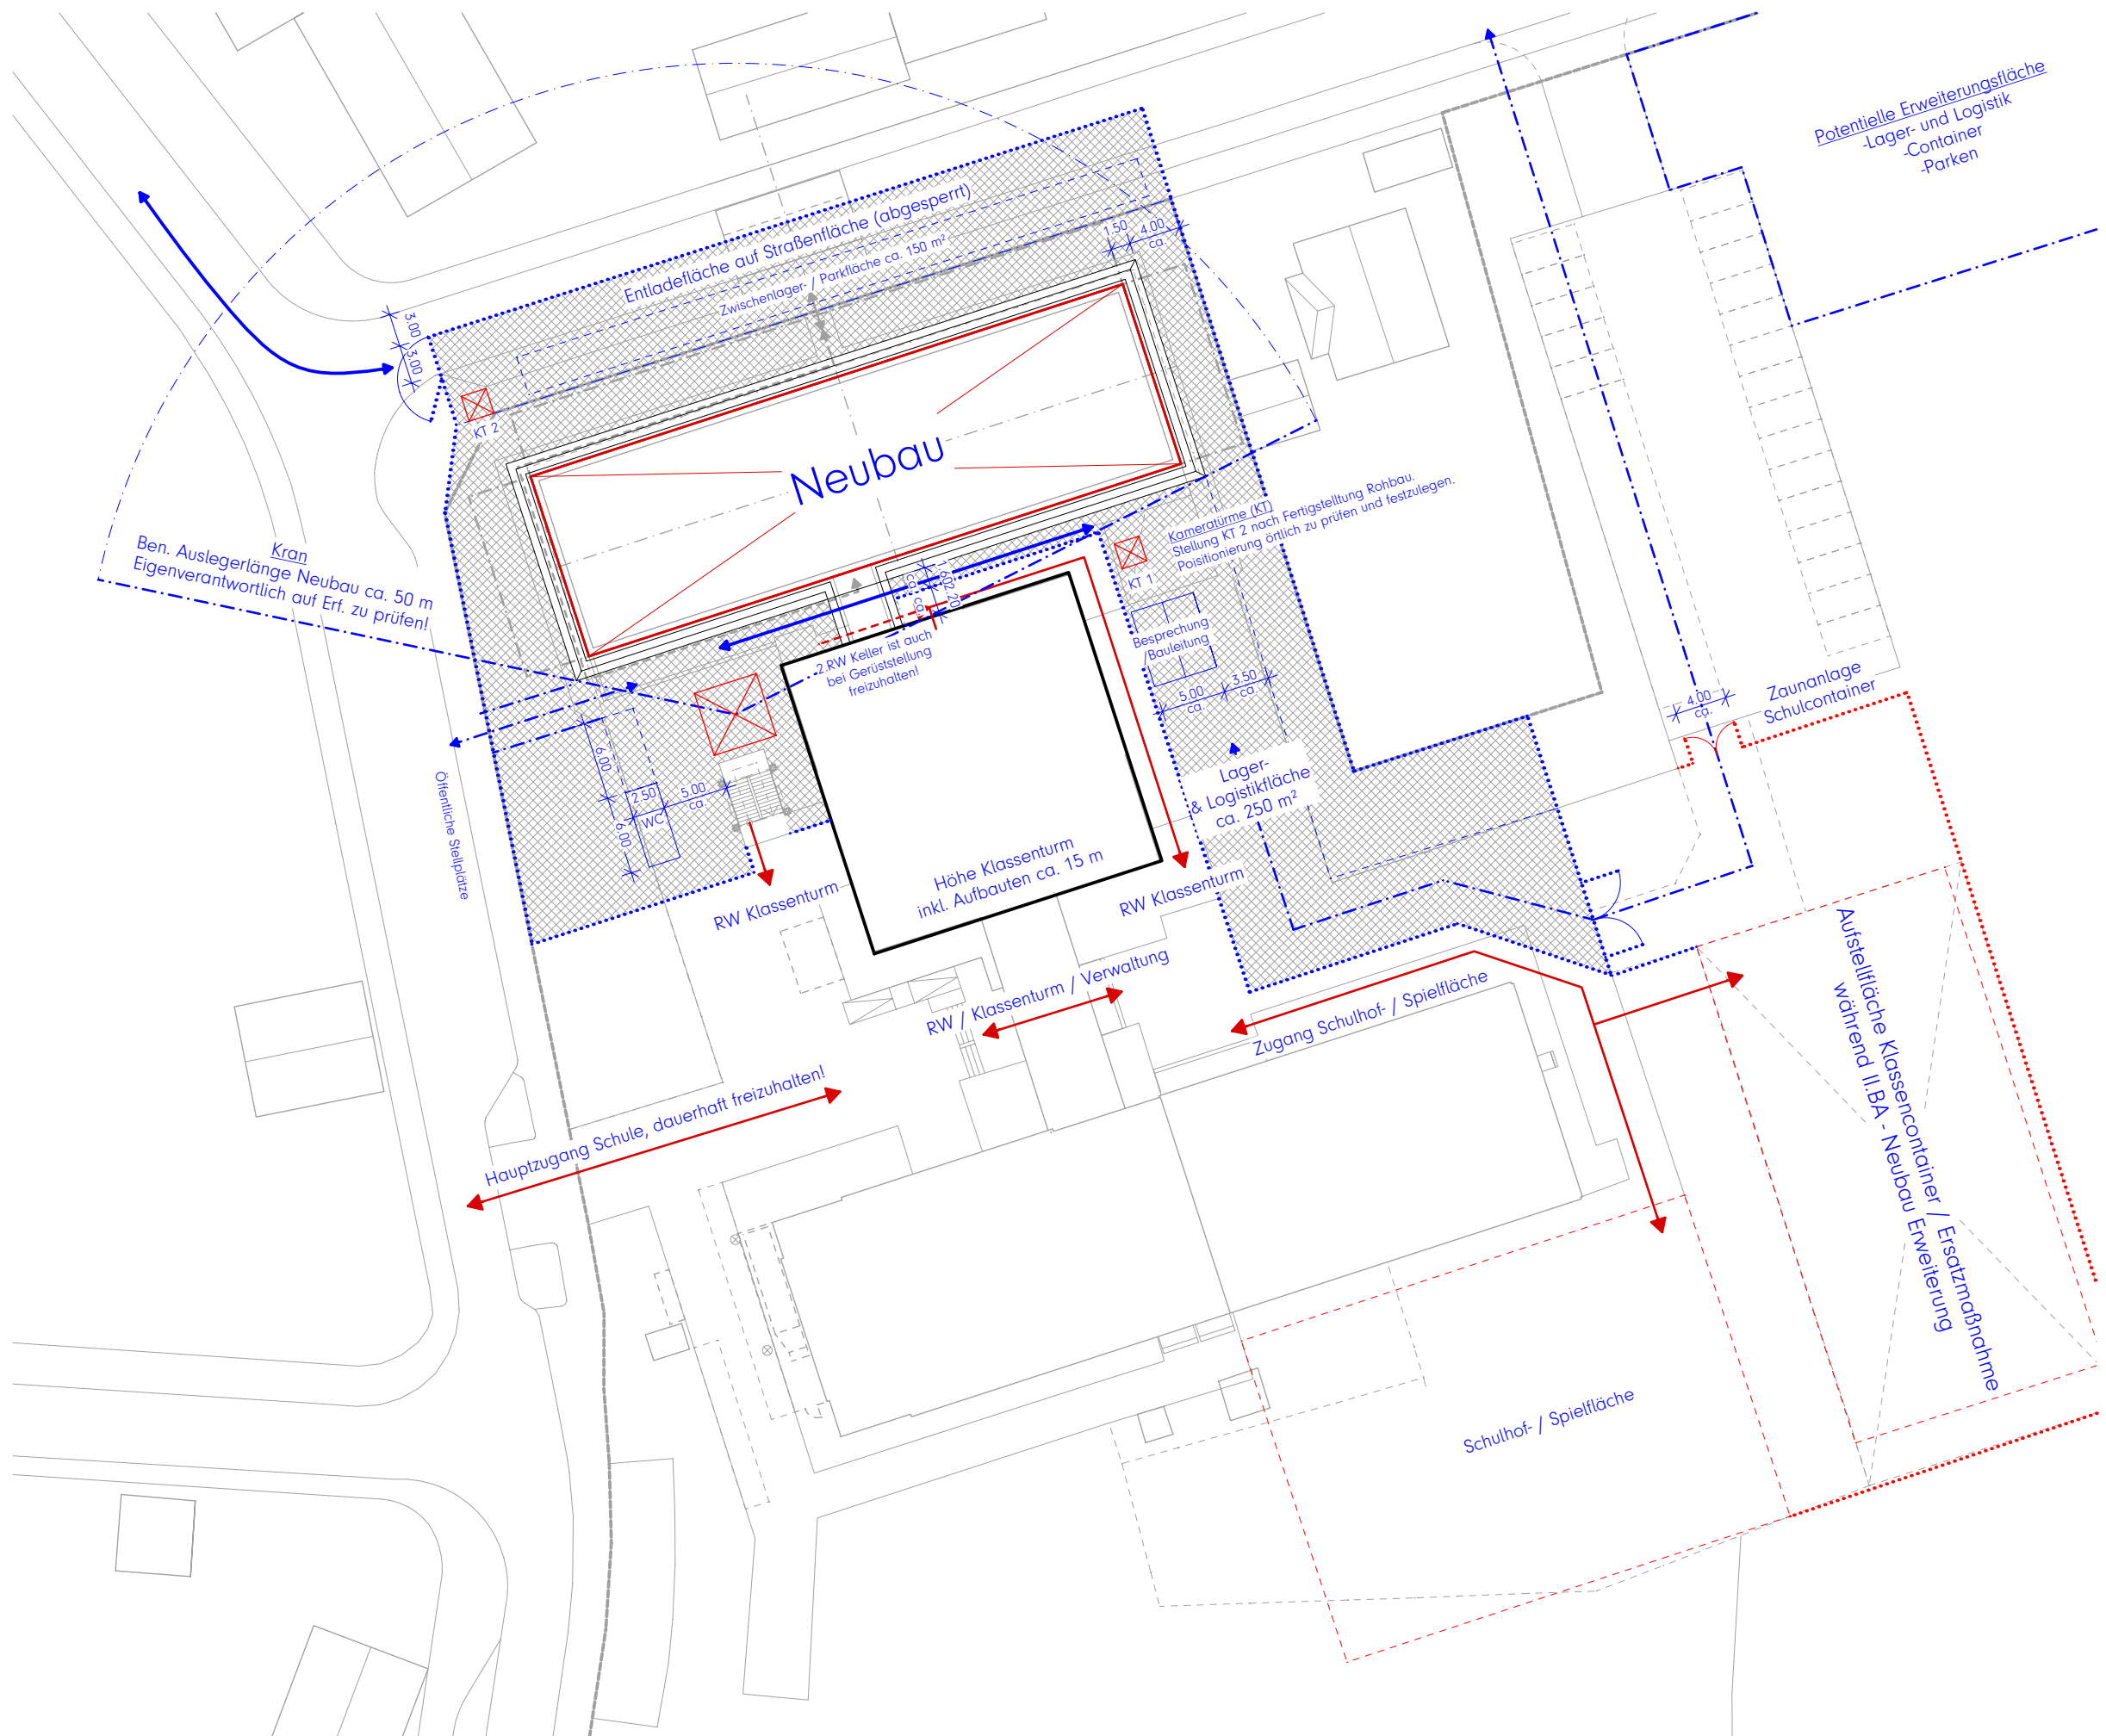

HINWEISE

Alle Maße sind am Bau zu prüfen. Maßstimmigkeiten sind sofort mit dem Architekten zu klären. Maßbezüge gelten vor Einzelmaßen.

Bei der Bauausführung sind Planungen und Angaben der Fachingenieure und Fachplaner zu beachten.


Firmendetails und -ausführungszeichnungen gelten nur mit dem Freigabevermerk des Architekten.

Höhenangaben beziehen sich auf OKFF, sofern nicht anders vermerkt.

± 0.00 = OKFF EG = 43.47 ü. NN

LEGENDE	
	Abbruch
	Neubau
	Bestand

INDEX	DATUM	ANMERKUNG
a)	22.04.2025	Freigabe

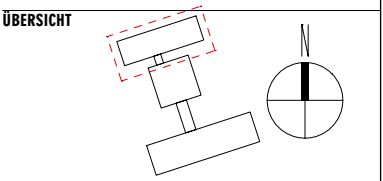

PROJEKT 1151N
Quinoa Schule, Herne
II. BA - Neubau Erweiterung
Drögenkamp 10, 44653 Herne

BAUHERR
Stadt Herne,
FB 26 - Gebäudemanagement
Langekampstraße 36,
44652 Herne

PLAN | INDEX | PHASE
5.060.c Ausführungsplanung
INHALT
Baustelleneinrichtungsplan

MAßSTAB
1:500
DATUM
22.04.2025
STATUS



BAUGESCHICHTEN FORTSCHREIBEN.

ARCHITEKTUR.DLX
HOHER WALL 15 | 44137 DORTMUND
0231-5323063-0 | WWW.DLX.EU | POST@DLX.EU

QR-Code

Achtung! Zeichnungen basieren auf Bestandsakten und nur teilweise örtlichem Aufmaß. Relevante Maße immer auf Plausibilität prüfen!