


K 1955

PLANUNG

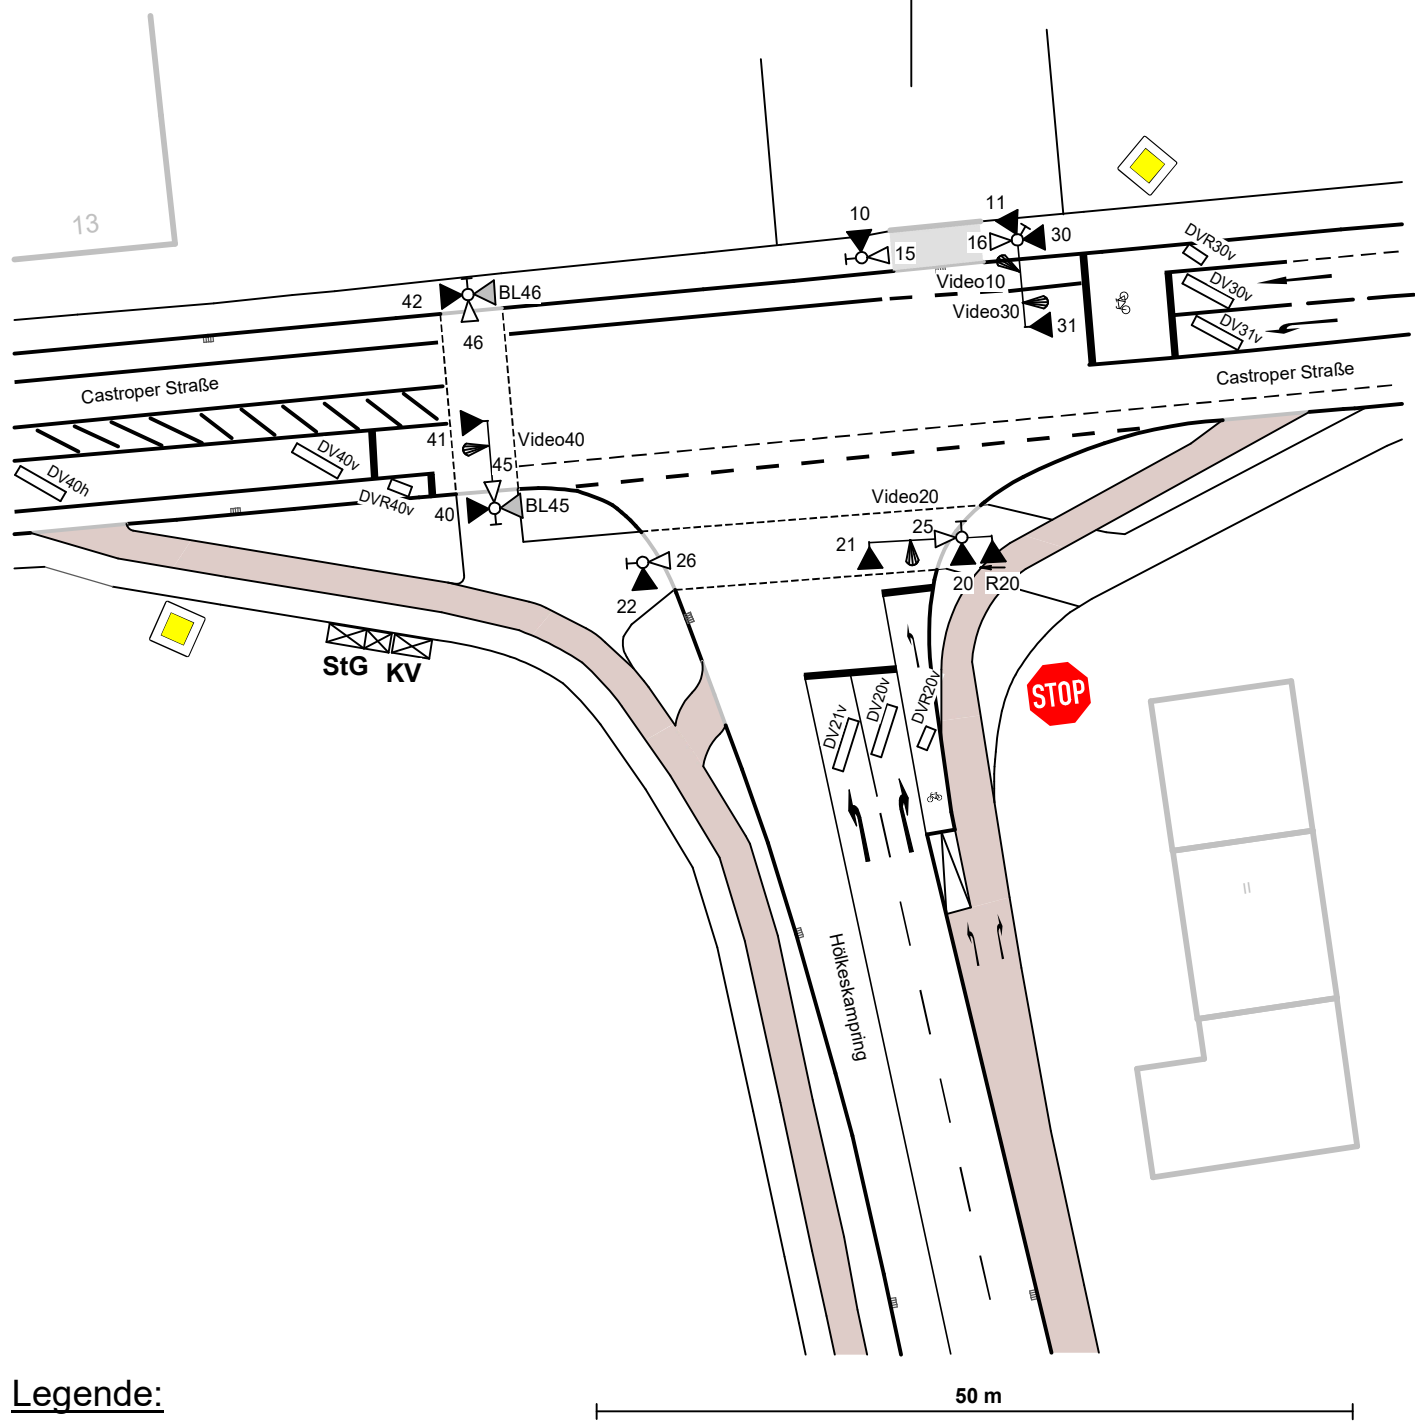

Legende:

Alle FG sind blindengerecht ausgestattet
Taster 15, 16, 25 und 26 sind ausschließlich blindengerecht ausgestattet (Nur Blinden-Anfo!).

inb.:	??.??.??	
gez.:	11.03.25	
geänd.:	25.02.21	Markierung geändert
	03.03.25	Planung Kameras und Peitschen
	04.09.25	Anpassung K20-Richtung
	25.03.26	Anpassung K30-Richtung Neu K10-Richtung

Signallageplan

Castroper Straße / Hölkeskampring

Kein Beschilderungsplan
Die Verkehrszeichen sind nur für die
Verdeutlichung der Verkehrsregelung eingetragen



Stadt Herne
Mit Grün. Mit Wasser. Mittendrin.

- Fachbereich -
Tiefbau und Verkehr
M 1:500