


K 1951

PLANUNG

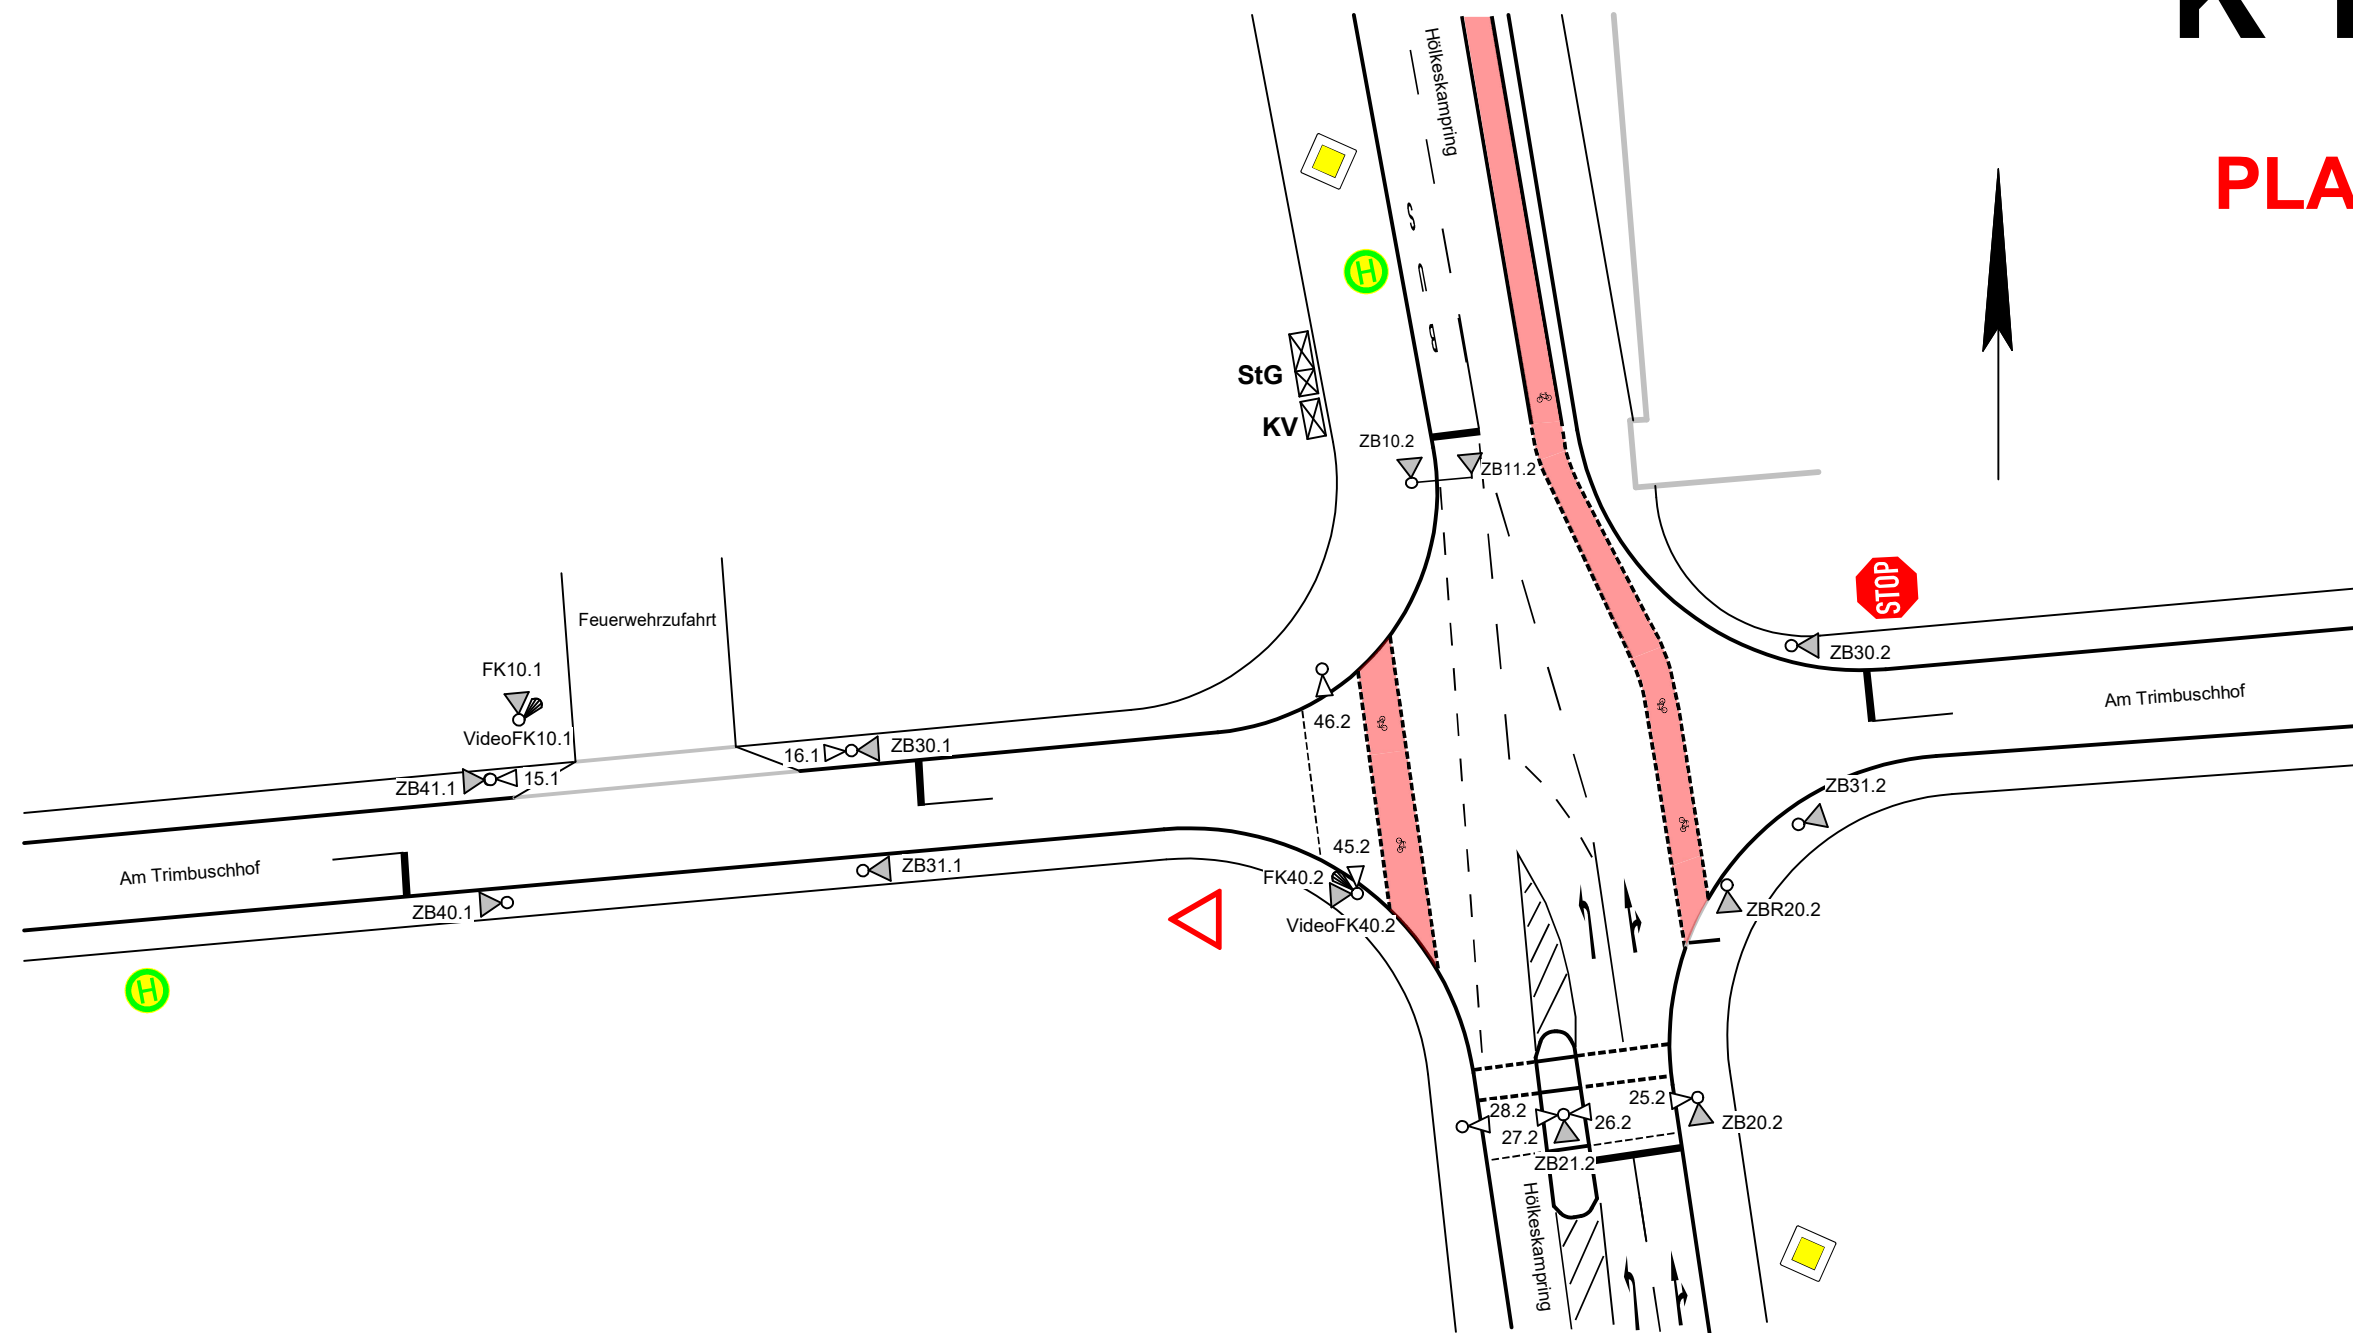

Legende:


FG-Signalgeber 2 feldig, beide Kammern rot

50 m

Signallageplan

Hölkeskampring /
Am Trimbuschhof

Kein Beschilderungsplan
Die Verkehrszeichen sind nur für die Verdeutlichung der Verkehrsregelung eingetragen

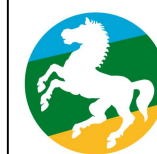

Stadt Herne

Mit Grün. Mit Wasser. Mittendrin.

- Fachbereich -
Tiefbau und Verkehr
M 1:500