FB Tiefbau und Verkehr - Abt. Verkehrsplanung

Stadt Herne
Mit Grün. Mit Wasser. Mittendrin.

Regelausbau : Bauweise für Geh- und Radwege

M. 1:10

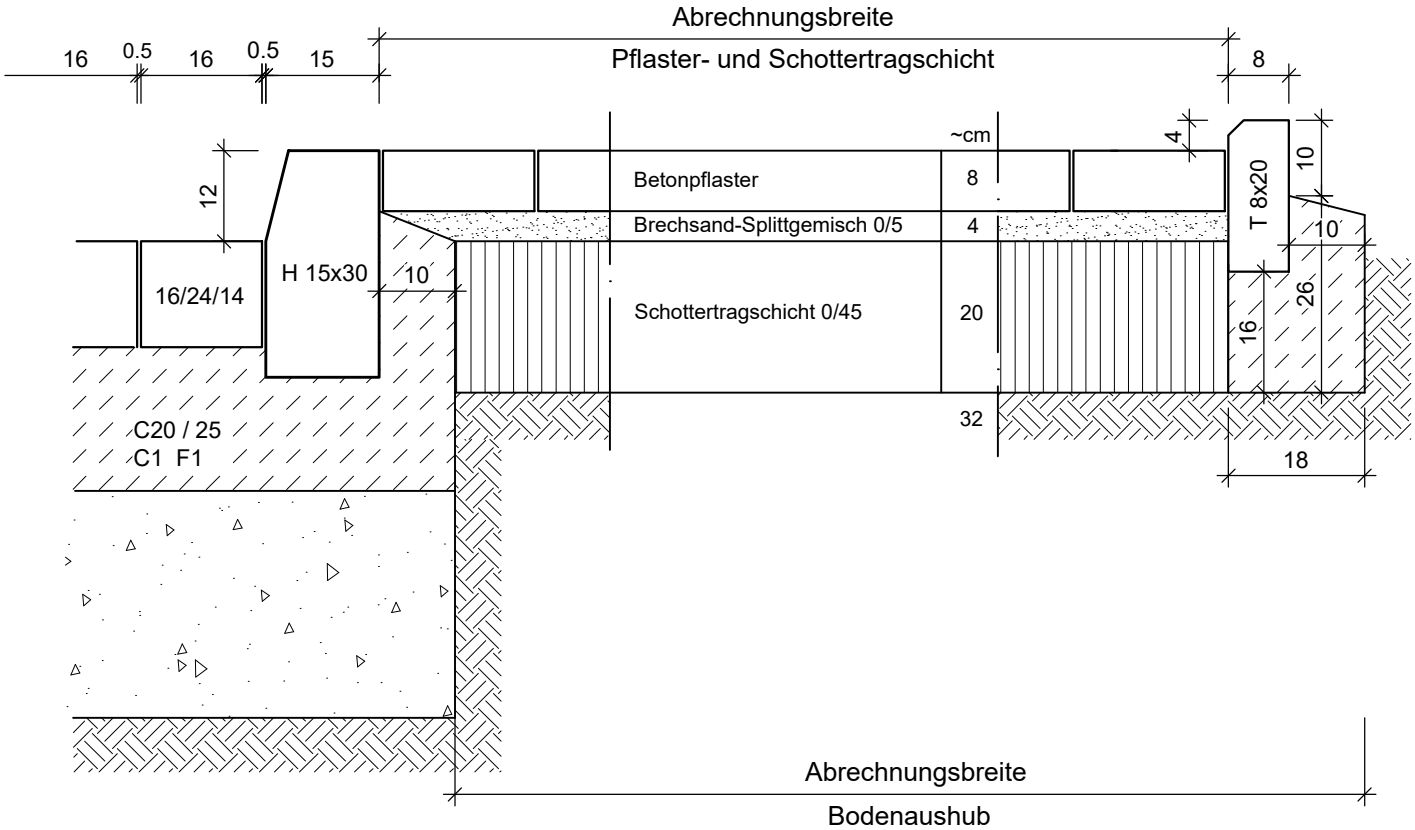

Stand: 10/2020

FB Tiefbau und Verkehr - Abt. Verkehrsplanung

Stadt Herne
Mit Grün. Mit Wasser. Mittendrin.

Regelausbau : Gehwegüberfahrt - Überfahrsstein | M. 1:50 | Musterblatt 4a

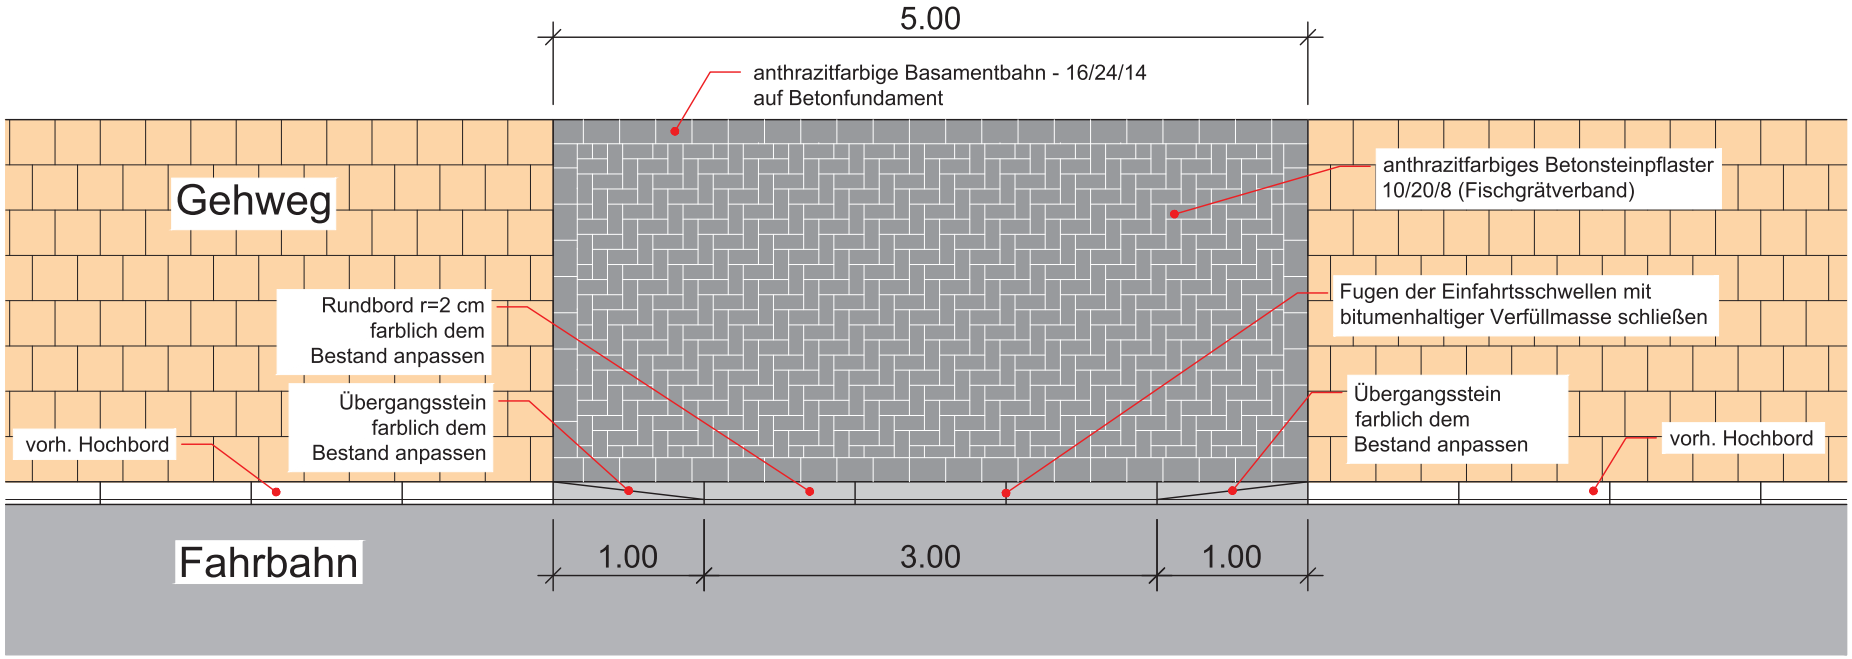

Aufbau:
M. 1:10

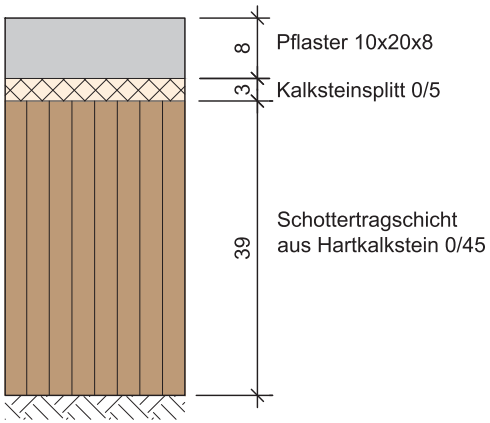

Bordsteine aller Art und Abschlussbahnen sind in Beton X0, F1, C20/25, 16 mm zu versetzen.

Stand: 01/2024