



Ansicht Norden

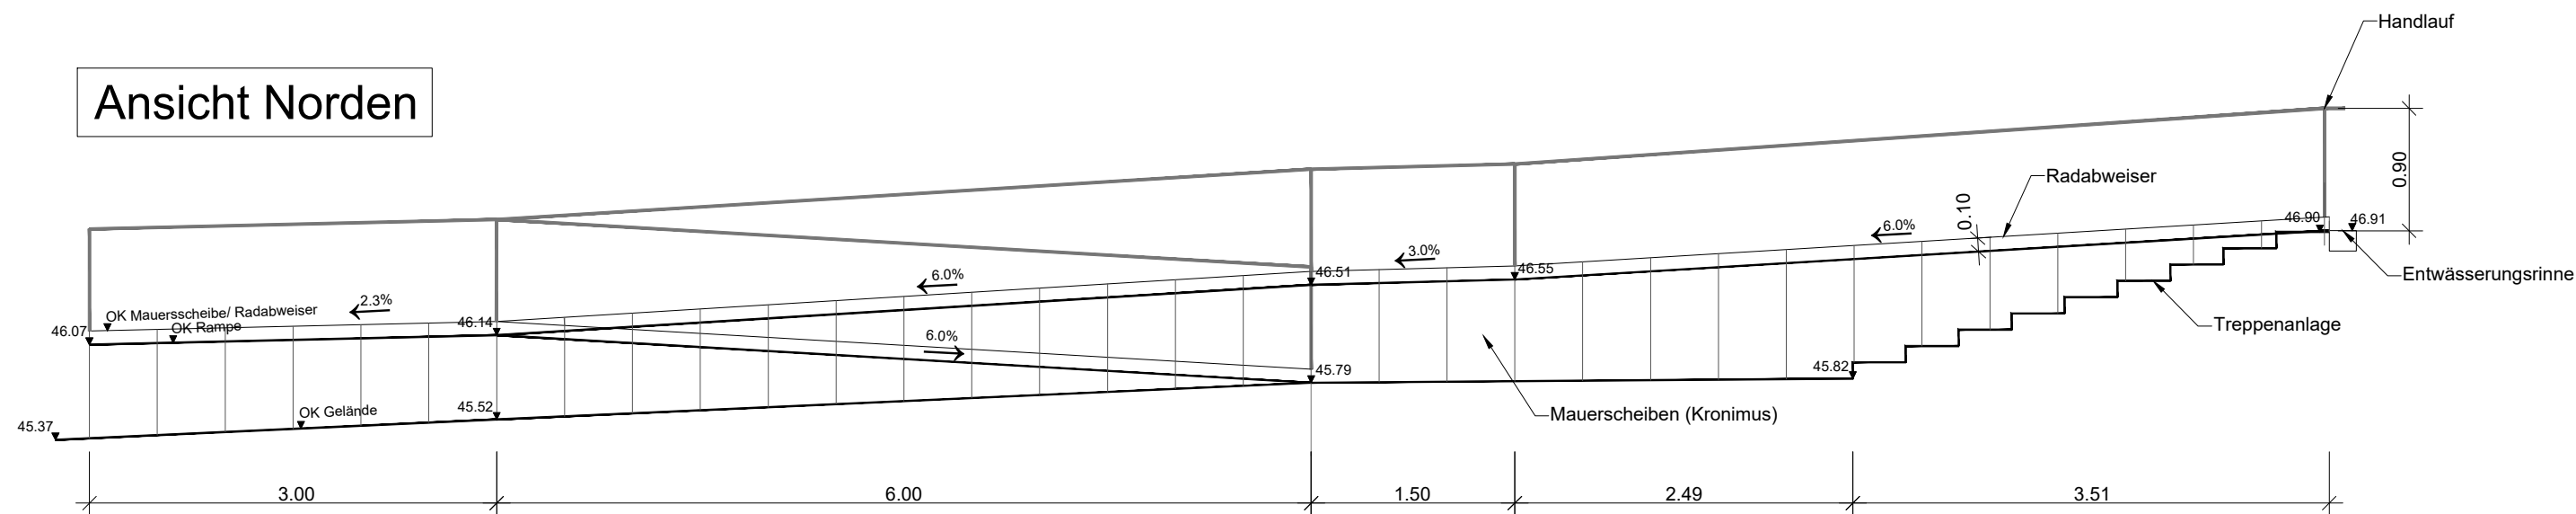

Ansicht Süden

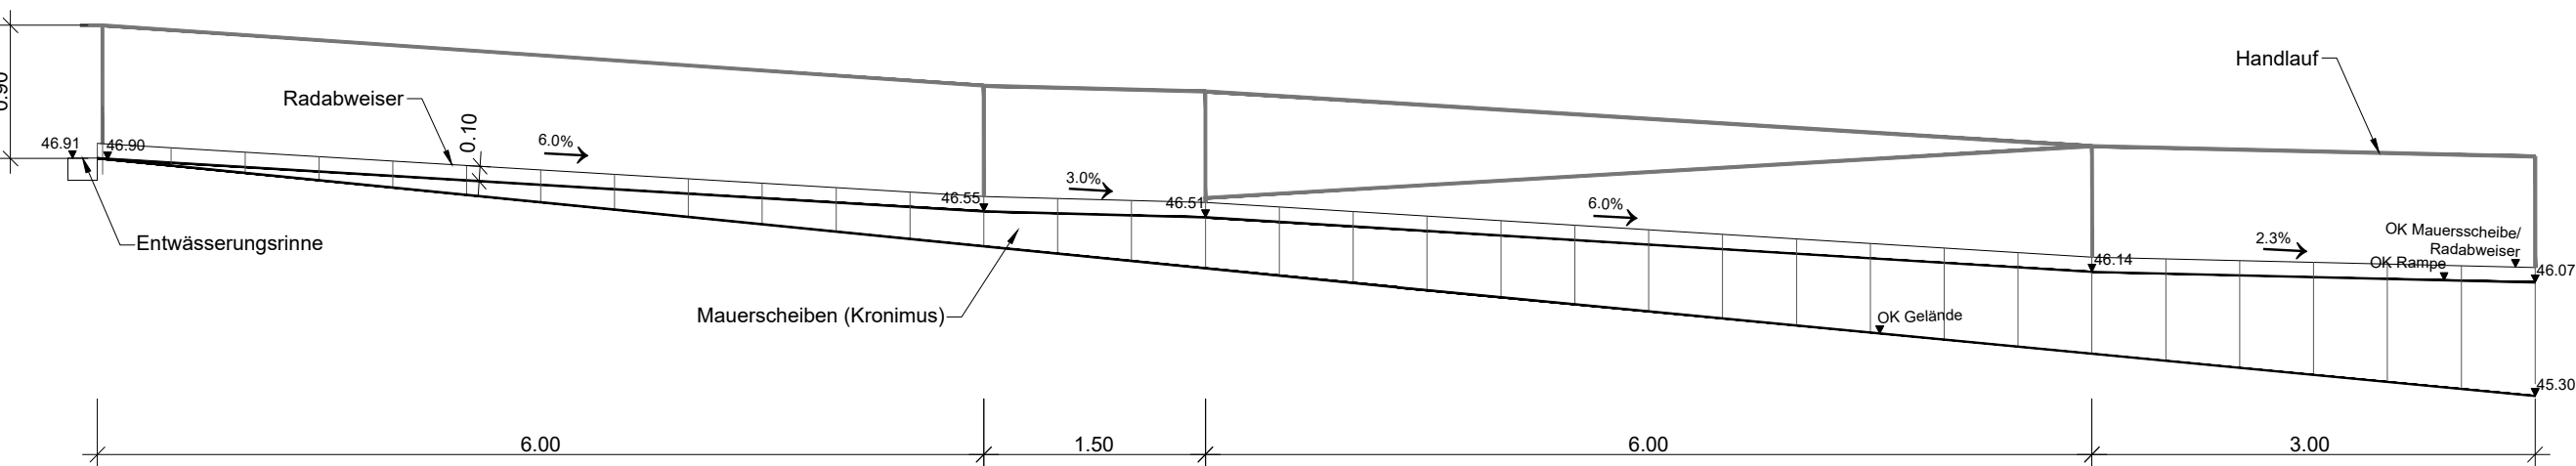

Stadt Herne
Mit Grün. Mit Wasser. Mittendrin.

Der Oberbürgermeister
Fachbereich Tiefbau und Verkehr - Verkehrsplanung

Maßnahme: **Punktuelle Aufwertung der westlichen Meisterstraße**

Bezeichnung: **Ansichten Treppenanlage**

Maßstab	Blatt	Projektnummer	
1:50	1 (1)		
Datum	bearbeitet	gezeichnet	geprüft
26.01.2026	Kabashi/ Küpperbusch	Küpperbusch	

Dateipfad: I:\A2\Verkehrsplanung\3_Projekte\W\Meisterstraße\Barrierefreie Umgestaltung Meisterstraße\4-Planung\LP-5
Ausführungsplanung\2026-01-26_Meisterstraße_Ansicht-Treppenanlage.dwg