


Galeriegeländer OG:

Randprofil U 180, Geländer Flachstahlrahmen 50x10 mit Füllungsstäben 50x10, Abstand < 12 cm, an Stahlwangen an Konsolen verschraubt, Holzhandlauf auf Konsolen, gesamte Konstruktion vorgefertigt, grundiert und mit V4A-Verbindungsmiteln vor Ort verschraubt, Lackierung bauseits

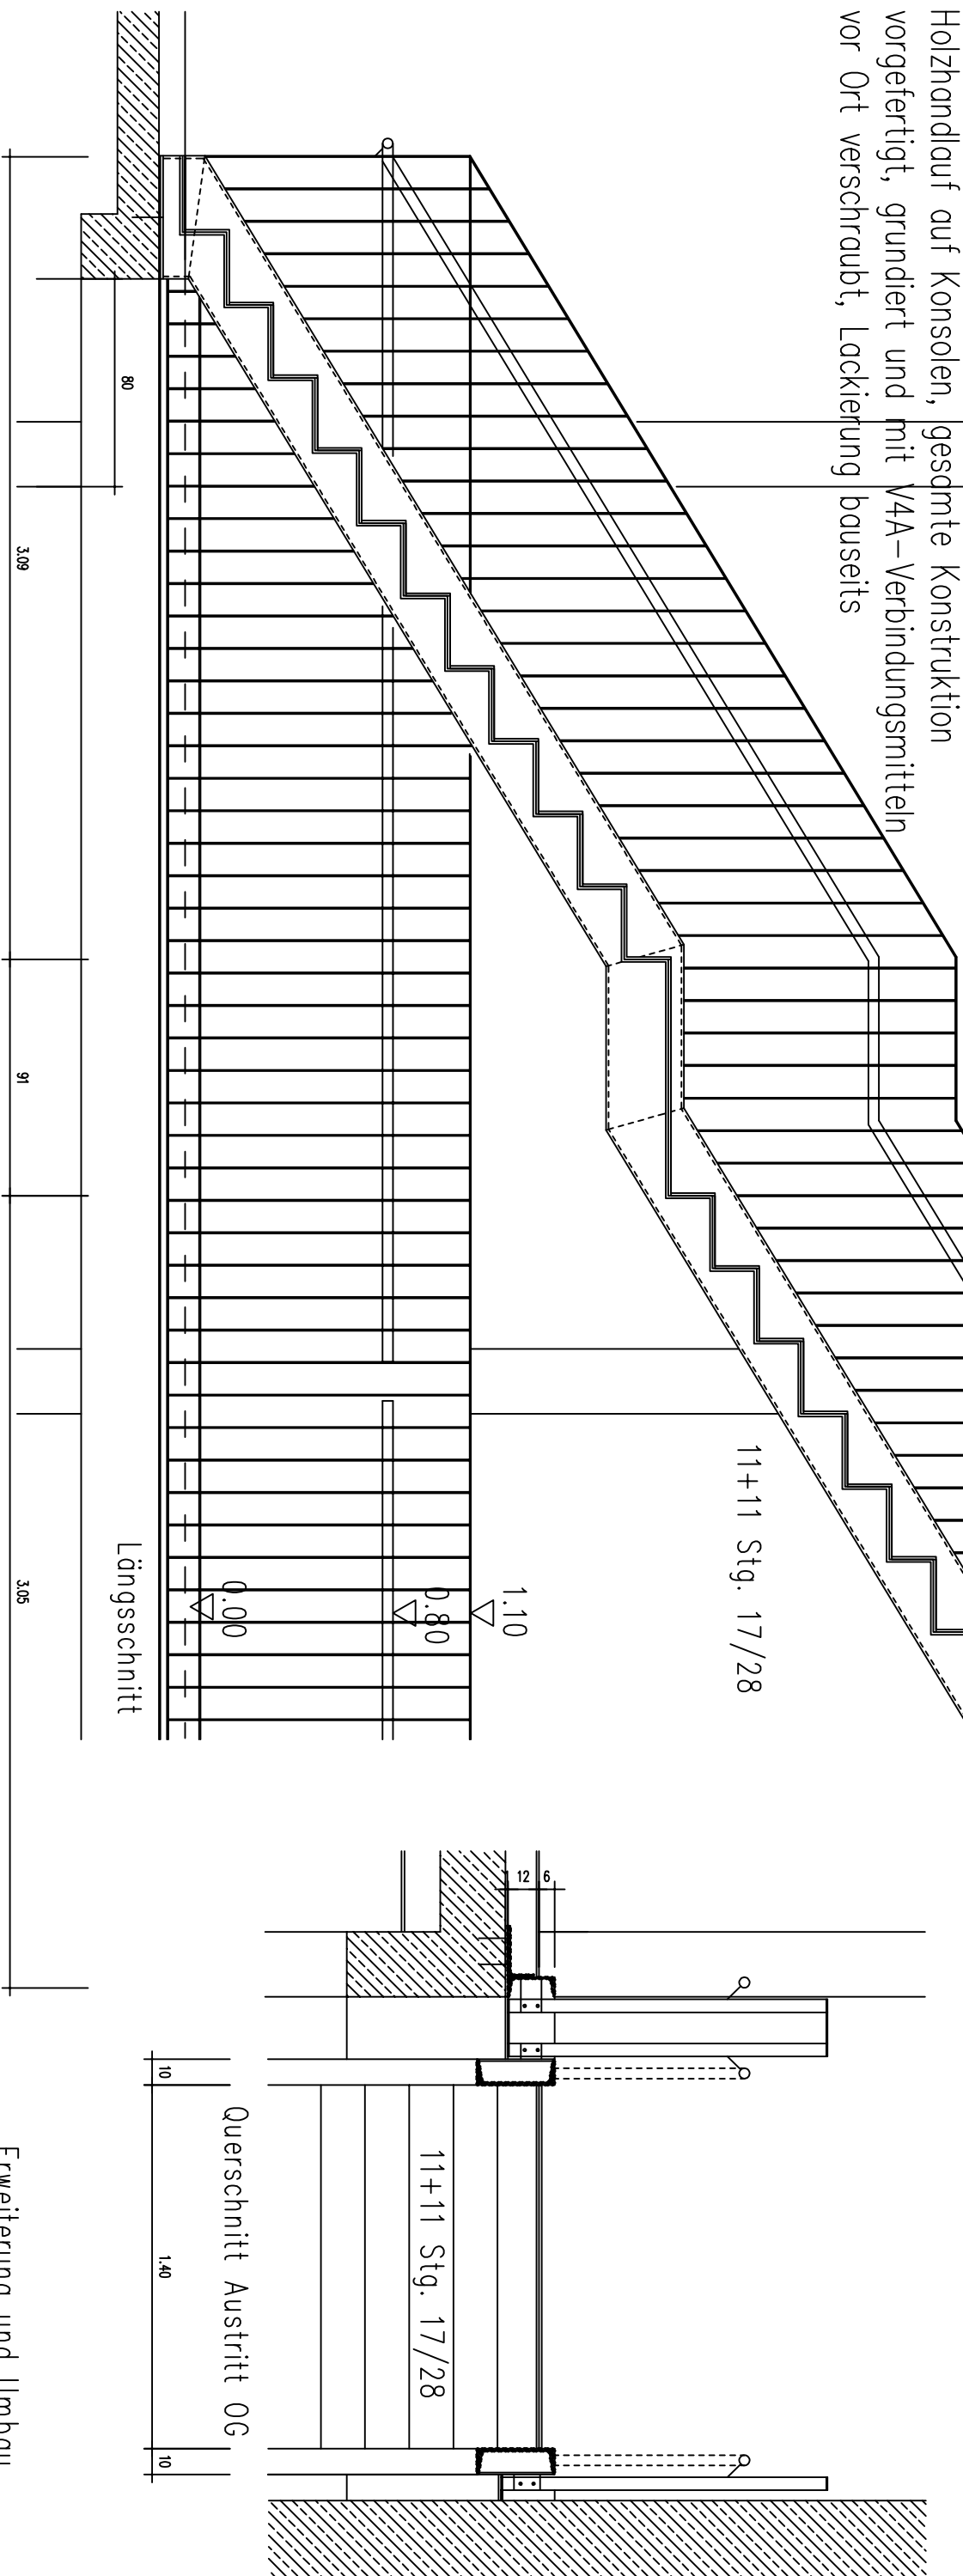

Foyertreppe EG-OG:

beidseitig Hohlkasten aus Stahlwangen U 300 mit vorgeschweißter Stirnplatte 10 mm und Auflagern gem. Statik, Treppenlauf als verschweißtes Faltwerk aus Flachstahl 10 mm, 11 + 11 Stg. 17/28 cm mit Podestlänge 91 cm, Geländer Flachstahlrahmen 50x10 mit Füllungsstäben 50x10, Abstand < 12 cm, an Stahlwangen an Konsolen verschraubt, Holzhandlauf beidseitig auf Konsolen, gesamte Konstruktion vorgefertigt und grundiert, mit V4A-Verbindungsmiteln vor Ort verschraubt, Elastomerlager zur schalltechnischen Entkoppelung

ALLE MASSE SIND AM BAU ZU PRÜFEN !

VORABZUG

TR01

Erweiterung und Umbau

Märkisches Berufskolleg

Parkstr. 22, 59425 Unna

Foyertreppe+Geländer EG – Schnitte



ARCHITEKTEN B B O

DIPLOM-ING. THOMAS OTTE

HAUPTSTRASSE 78 33647 BIELEFELD

Telefon 0521-41 727 0 Fax 0521-41 727 27


M 1:25 / A3 27.08.2026 Pe

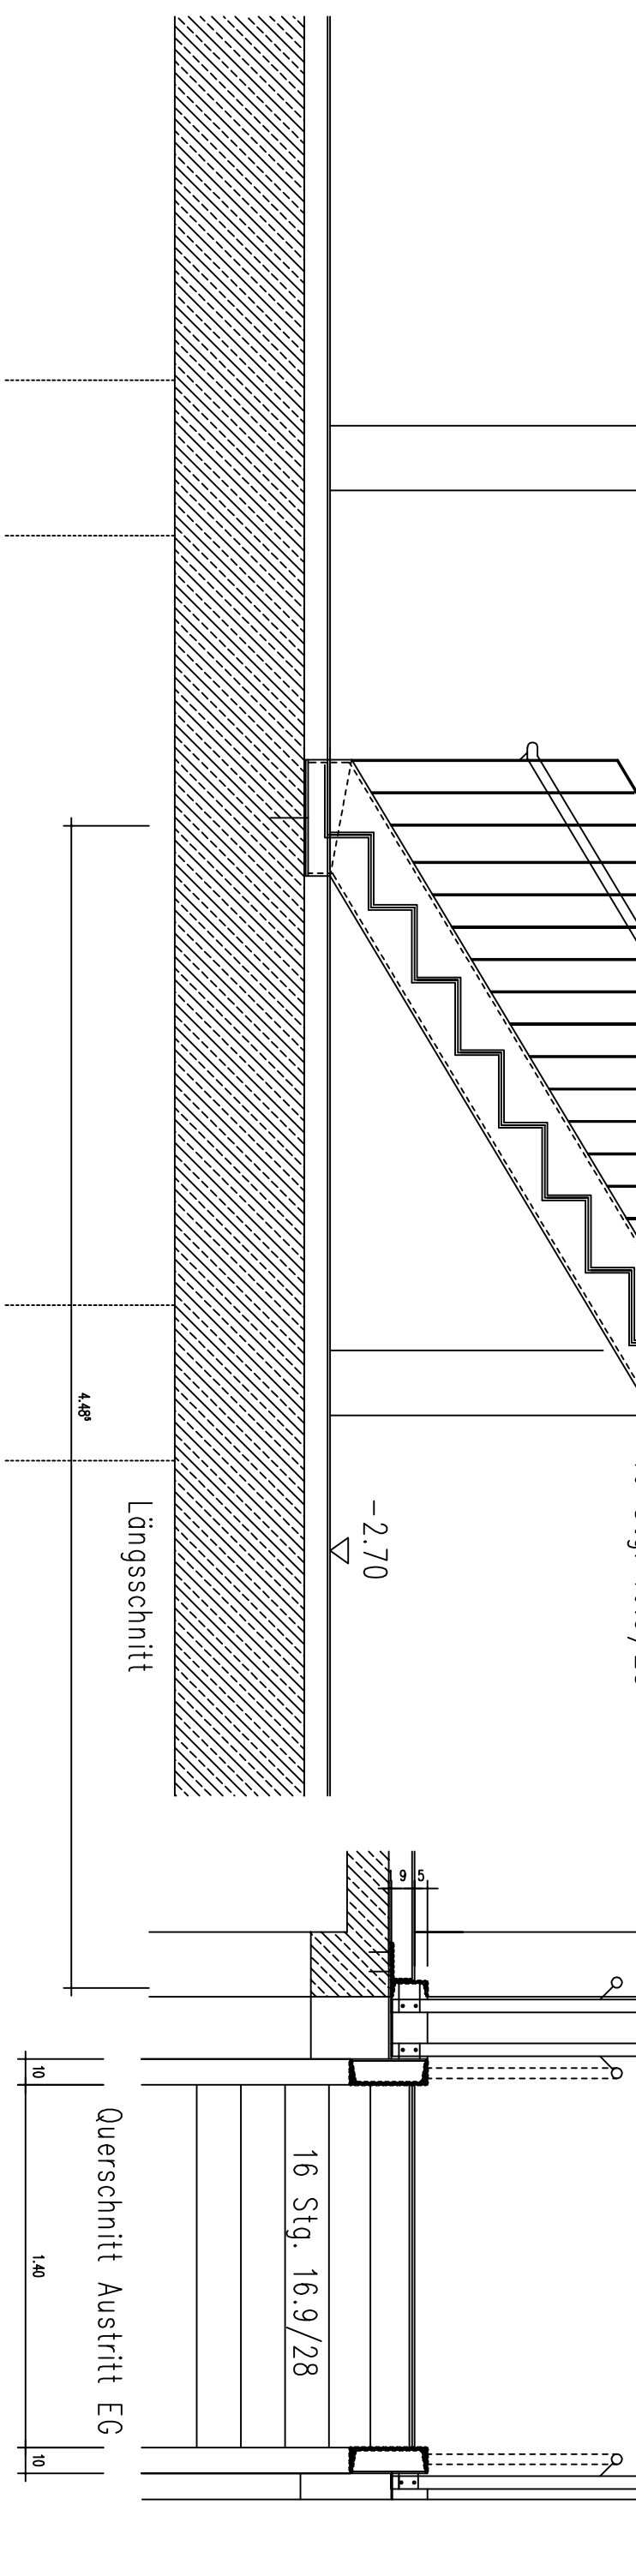
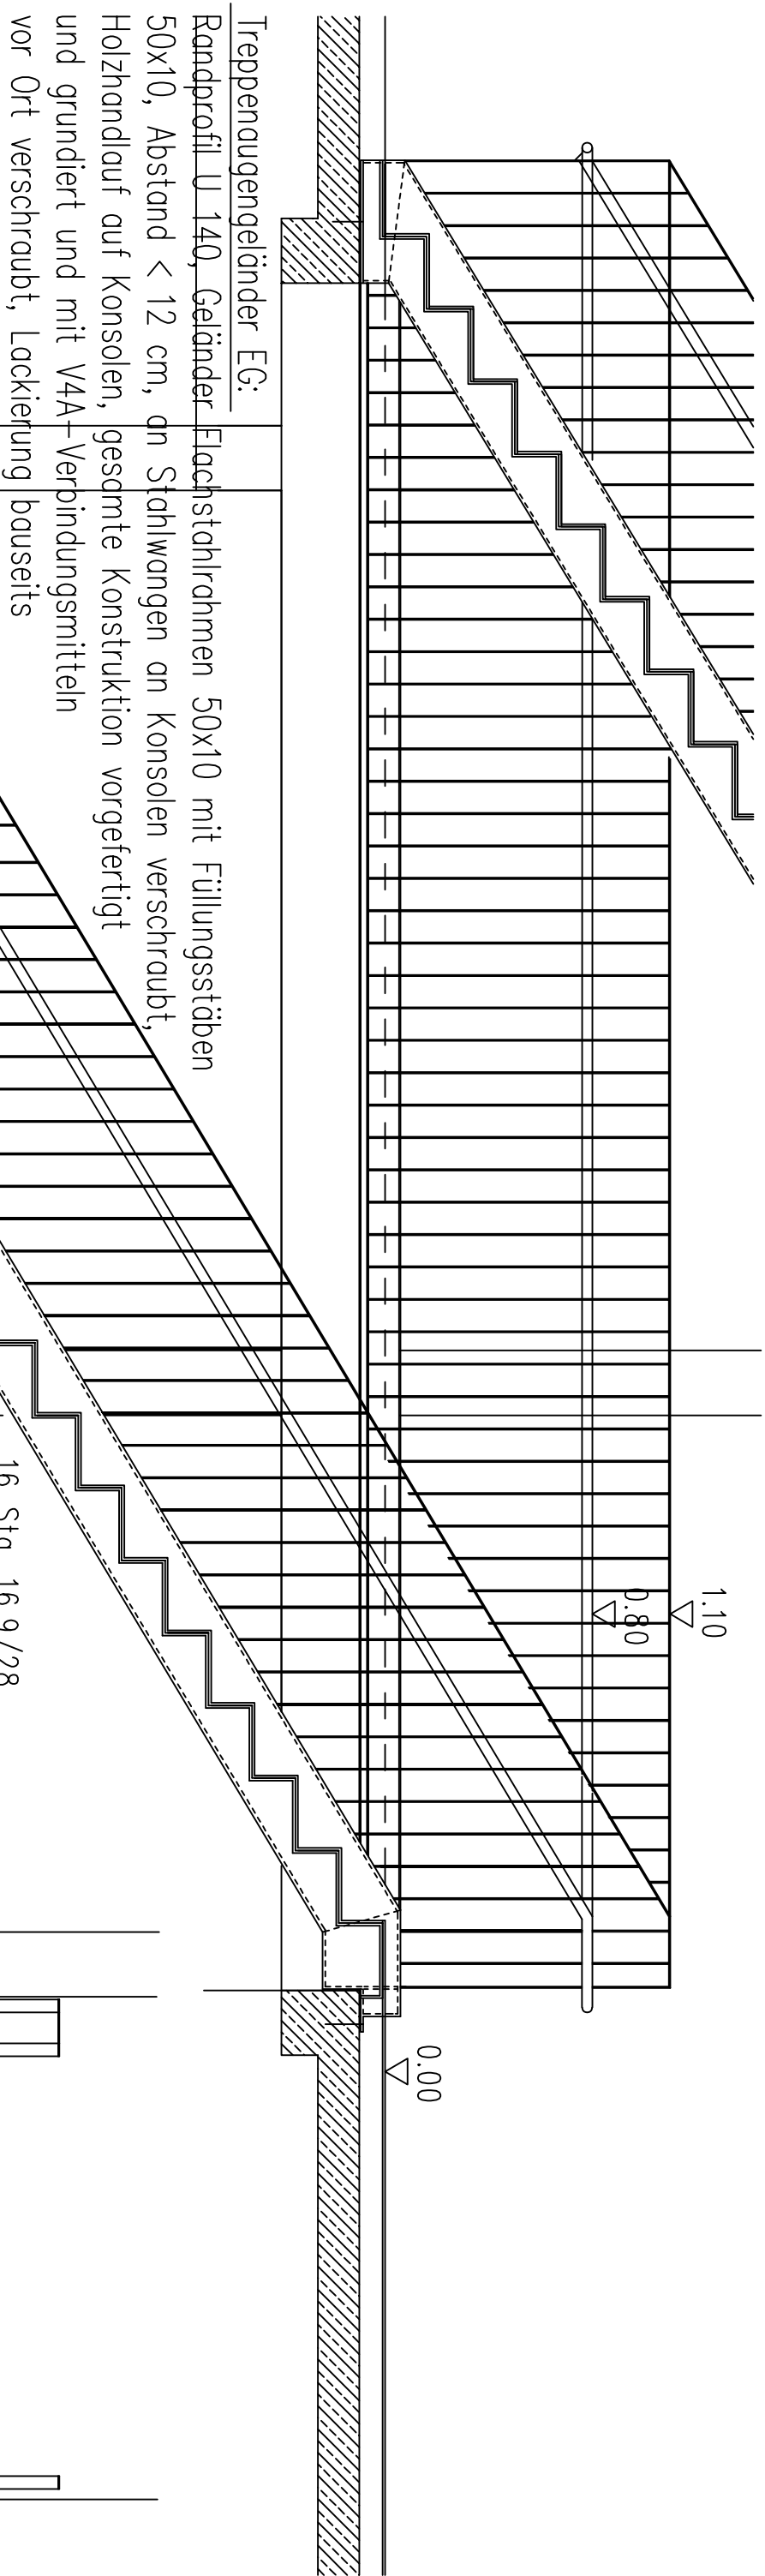


Foyertreppe UG-EG:

beidseitig Hohlkasten aus Stahlwangen U 300 mit vorgeschweißter Stirnplatte 10 mm und Auflagern gem. Statik, Treppenlauf als verschweißtes Falwerk aus Flachstahl 10 mm, 16 Stg. 16,9/28 cm, Geländer Flachstahlrahmen 50x10 mit Füllungsstäben 50x10, Abstand < 12 cm, an Stahlwangen an Konsolen verschraubt, Holzhandlauf beidseitig auf Konsolen, gesamte Konstruktion vorgefertigt und grundiert, mit V4A-Verbindungsmiteln vor Ort verschraubt, Elastomerlager zur schalltechnischen Entkopplung

VORABZUG

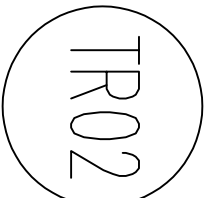

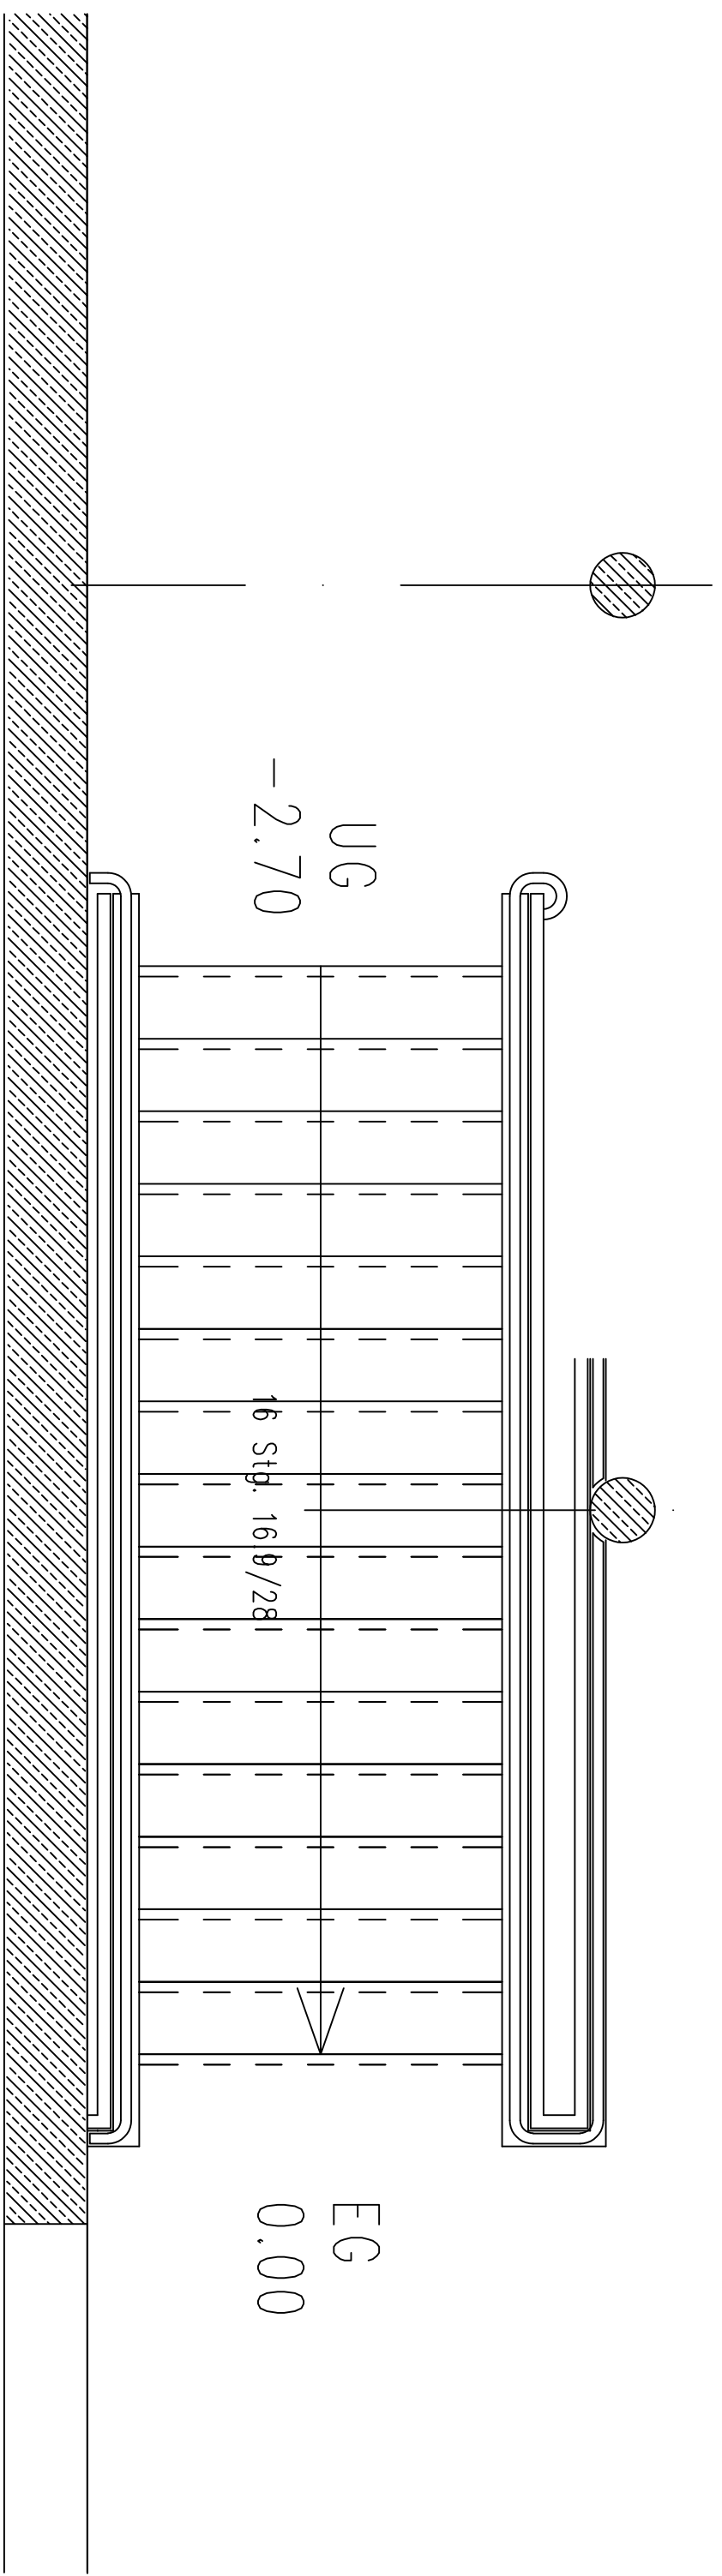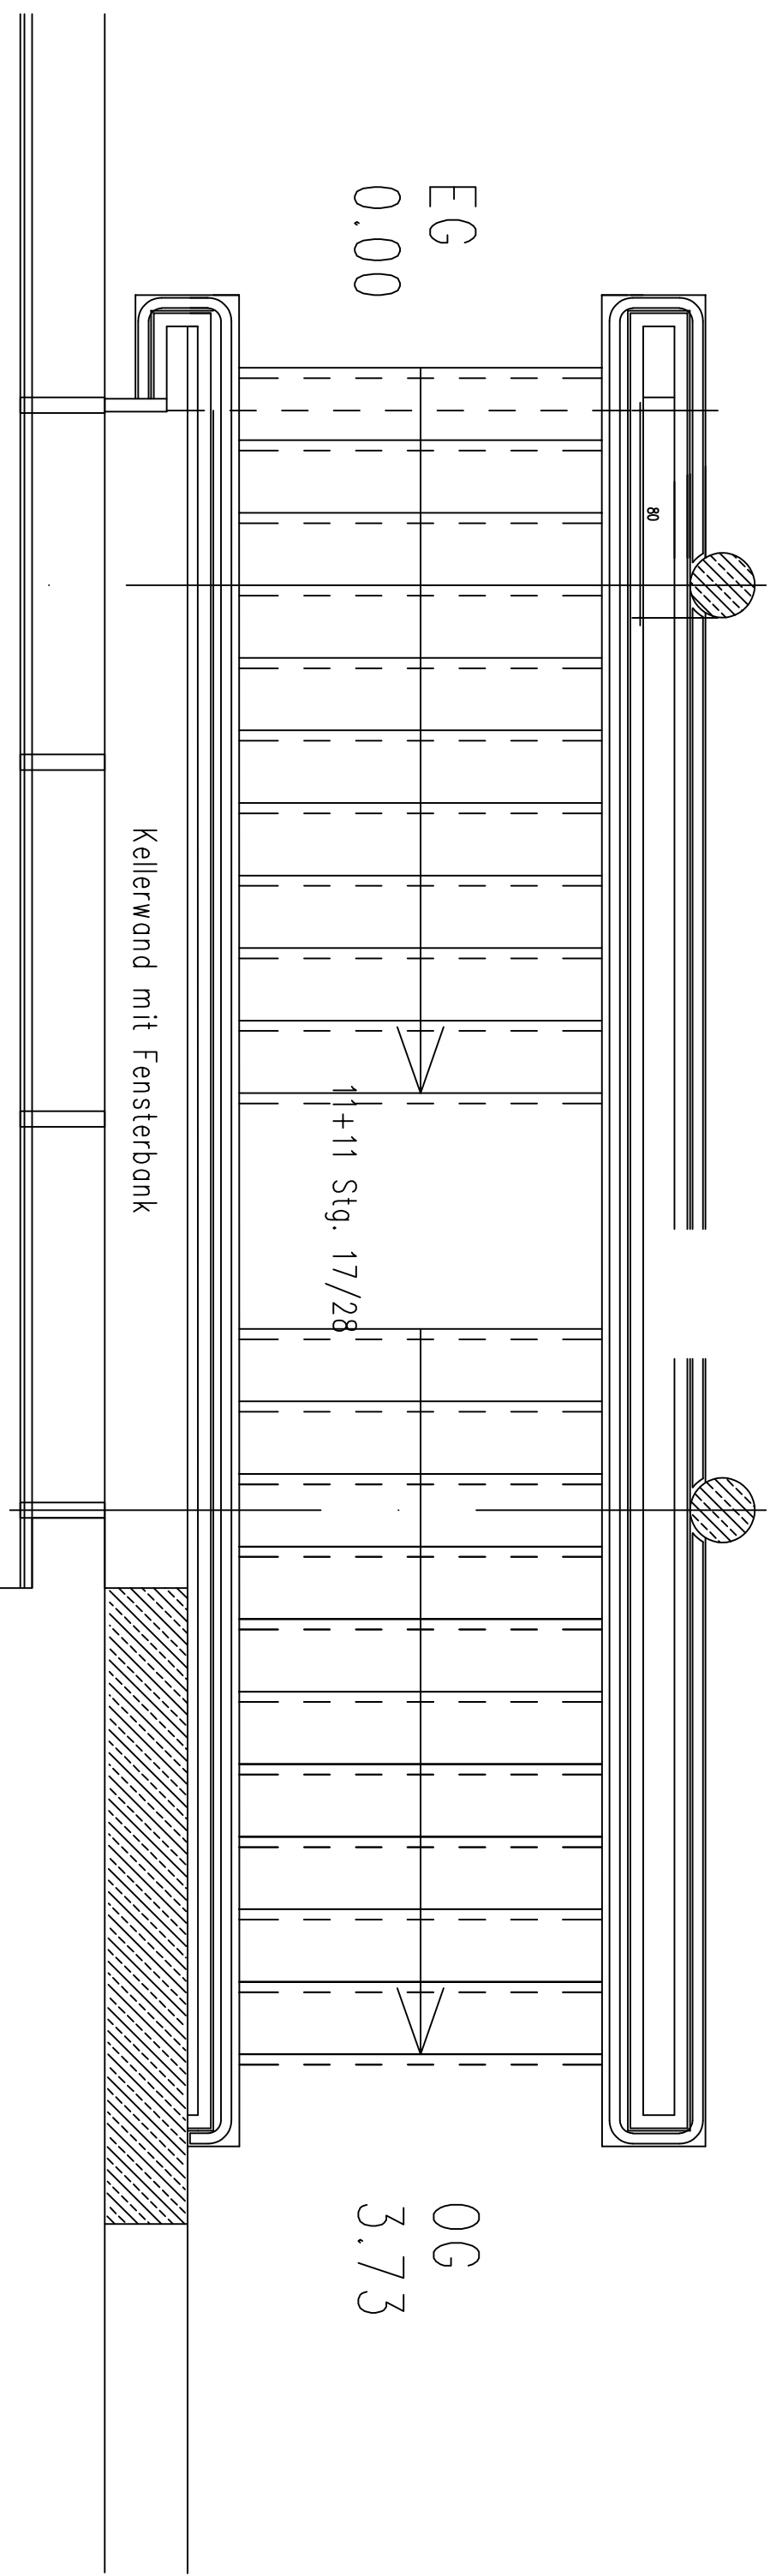


ALLE MASSE SIND AM BAU ZU PRÜFEN !

VORABZUG


TR03

Erweiterung und Umbau
Märkisches Berufskolleg
Parkstr. 22, 59425 Uнна
Foyertreppen UG+EG – Grundrisse
A R C H I T E K T E N B B O 
D I P L.- I N G. ■ T H O M A S O T T E ■ 
H A U P T S T R A S S E 7 8 ■ 3 3 6 4 7 B I E L F E L D
T e l e f o n 0 5 2 1 - 4 1 7 2 7 0 F o x 0 5 2 1 - 4 1 7 2 7 2 7
M 1.-25 / A3 27.08.2026 Pe

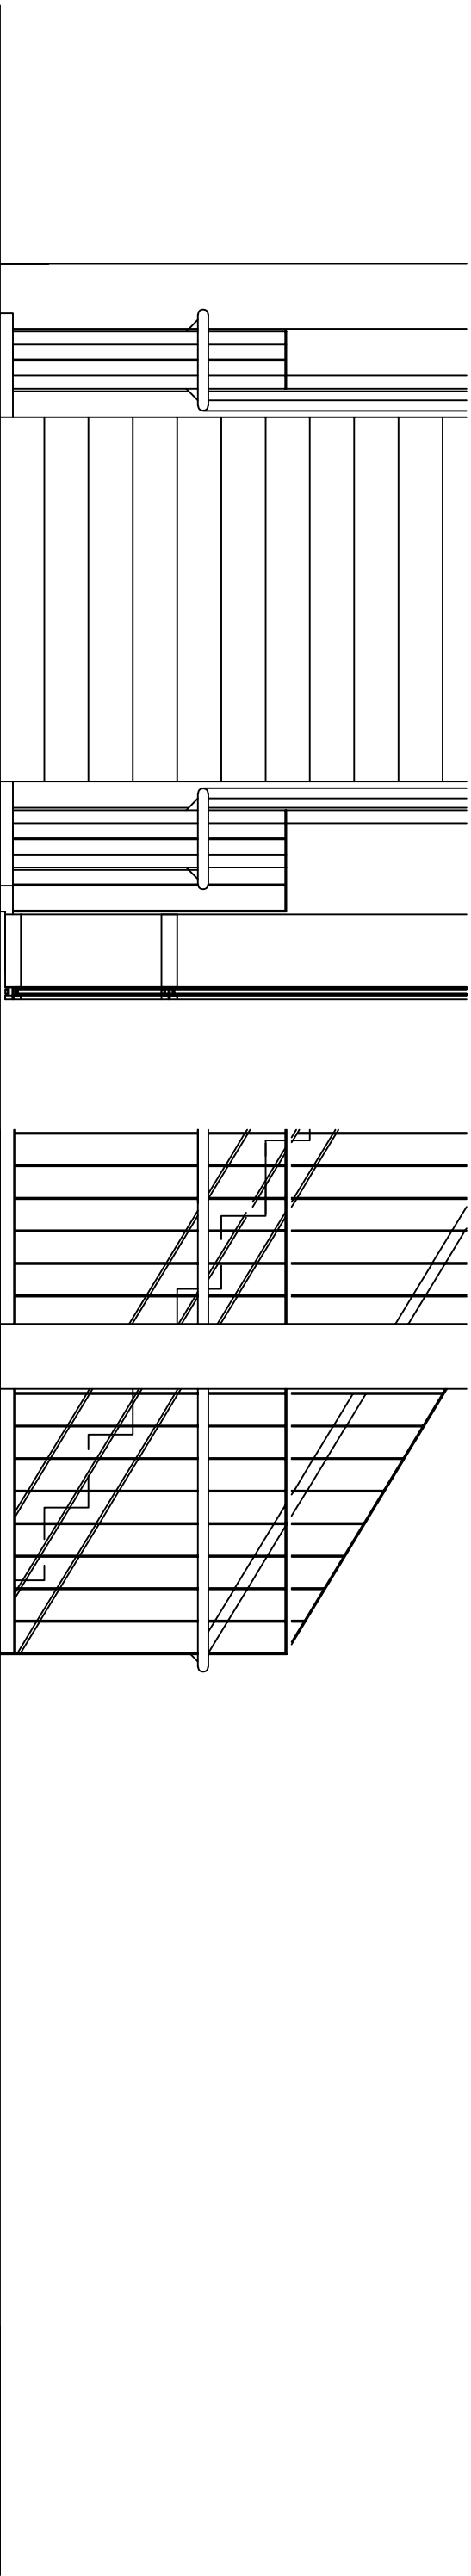

Frontansicht Antritt EG

Seitenansicht Antritt EG

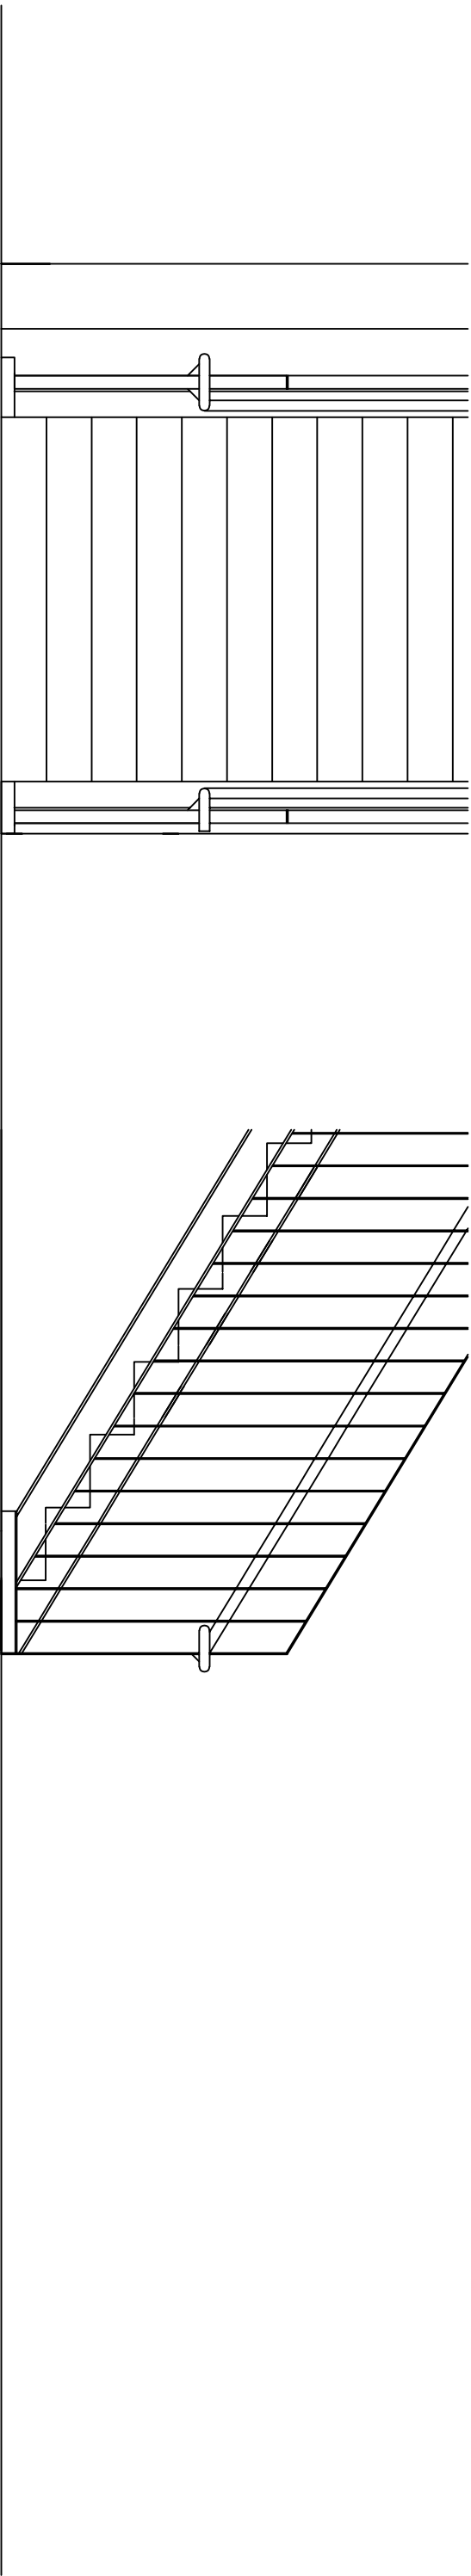


Ansicht Antritt UG

Seitenansicht Antritt UG

ALLE MASSE SIND AM BAU ZU PRÜFEN !

VORABZUG

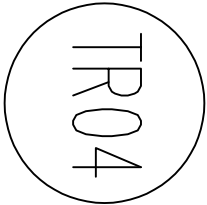

Erweiterung und Umbau
Märkisches Berufskolleg
Parkstr. 22, 59425 Unna
Foyertreppen UG+EG – Ansichten
ARCHITEKTEN B B O
DIPLOM-ING. THOMAS OTTE
HAUPTSTRASSE 78 33647 BIELEFELD
Telefon 0521-41 727 0 Fax 0521-41 727 27
M 1:25 / A3 27.08.2026 Pe