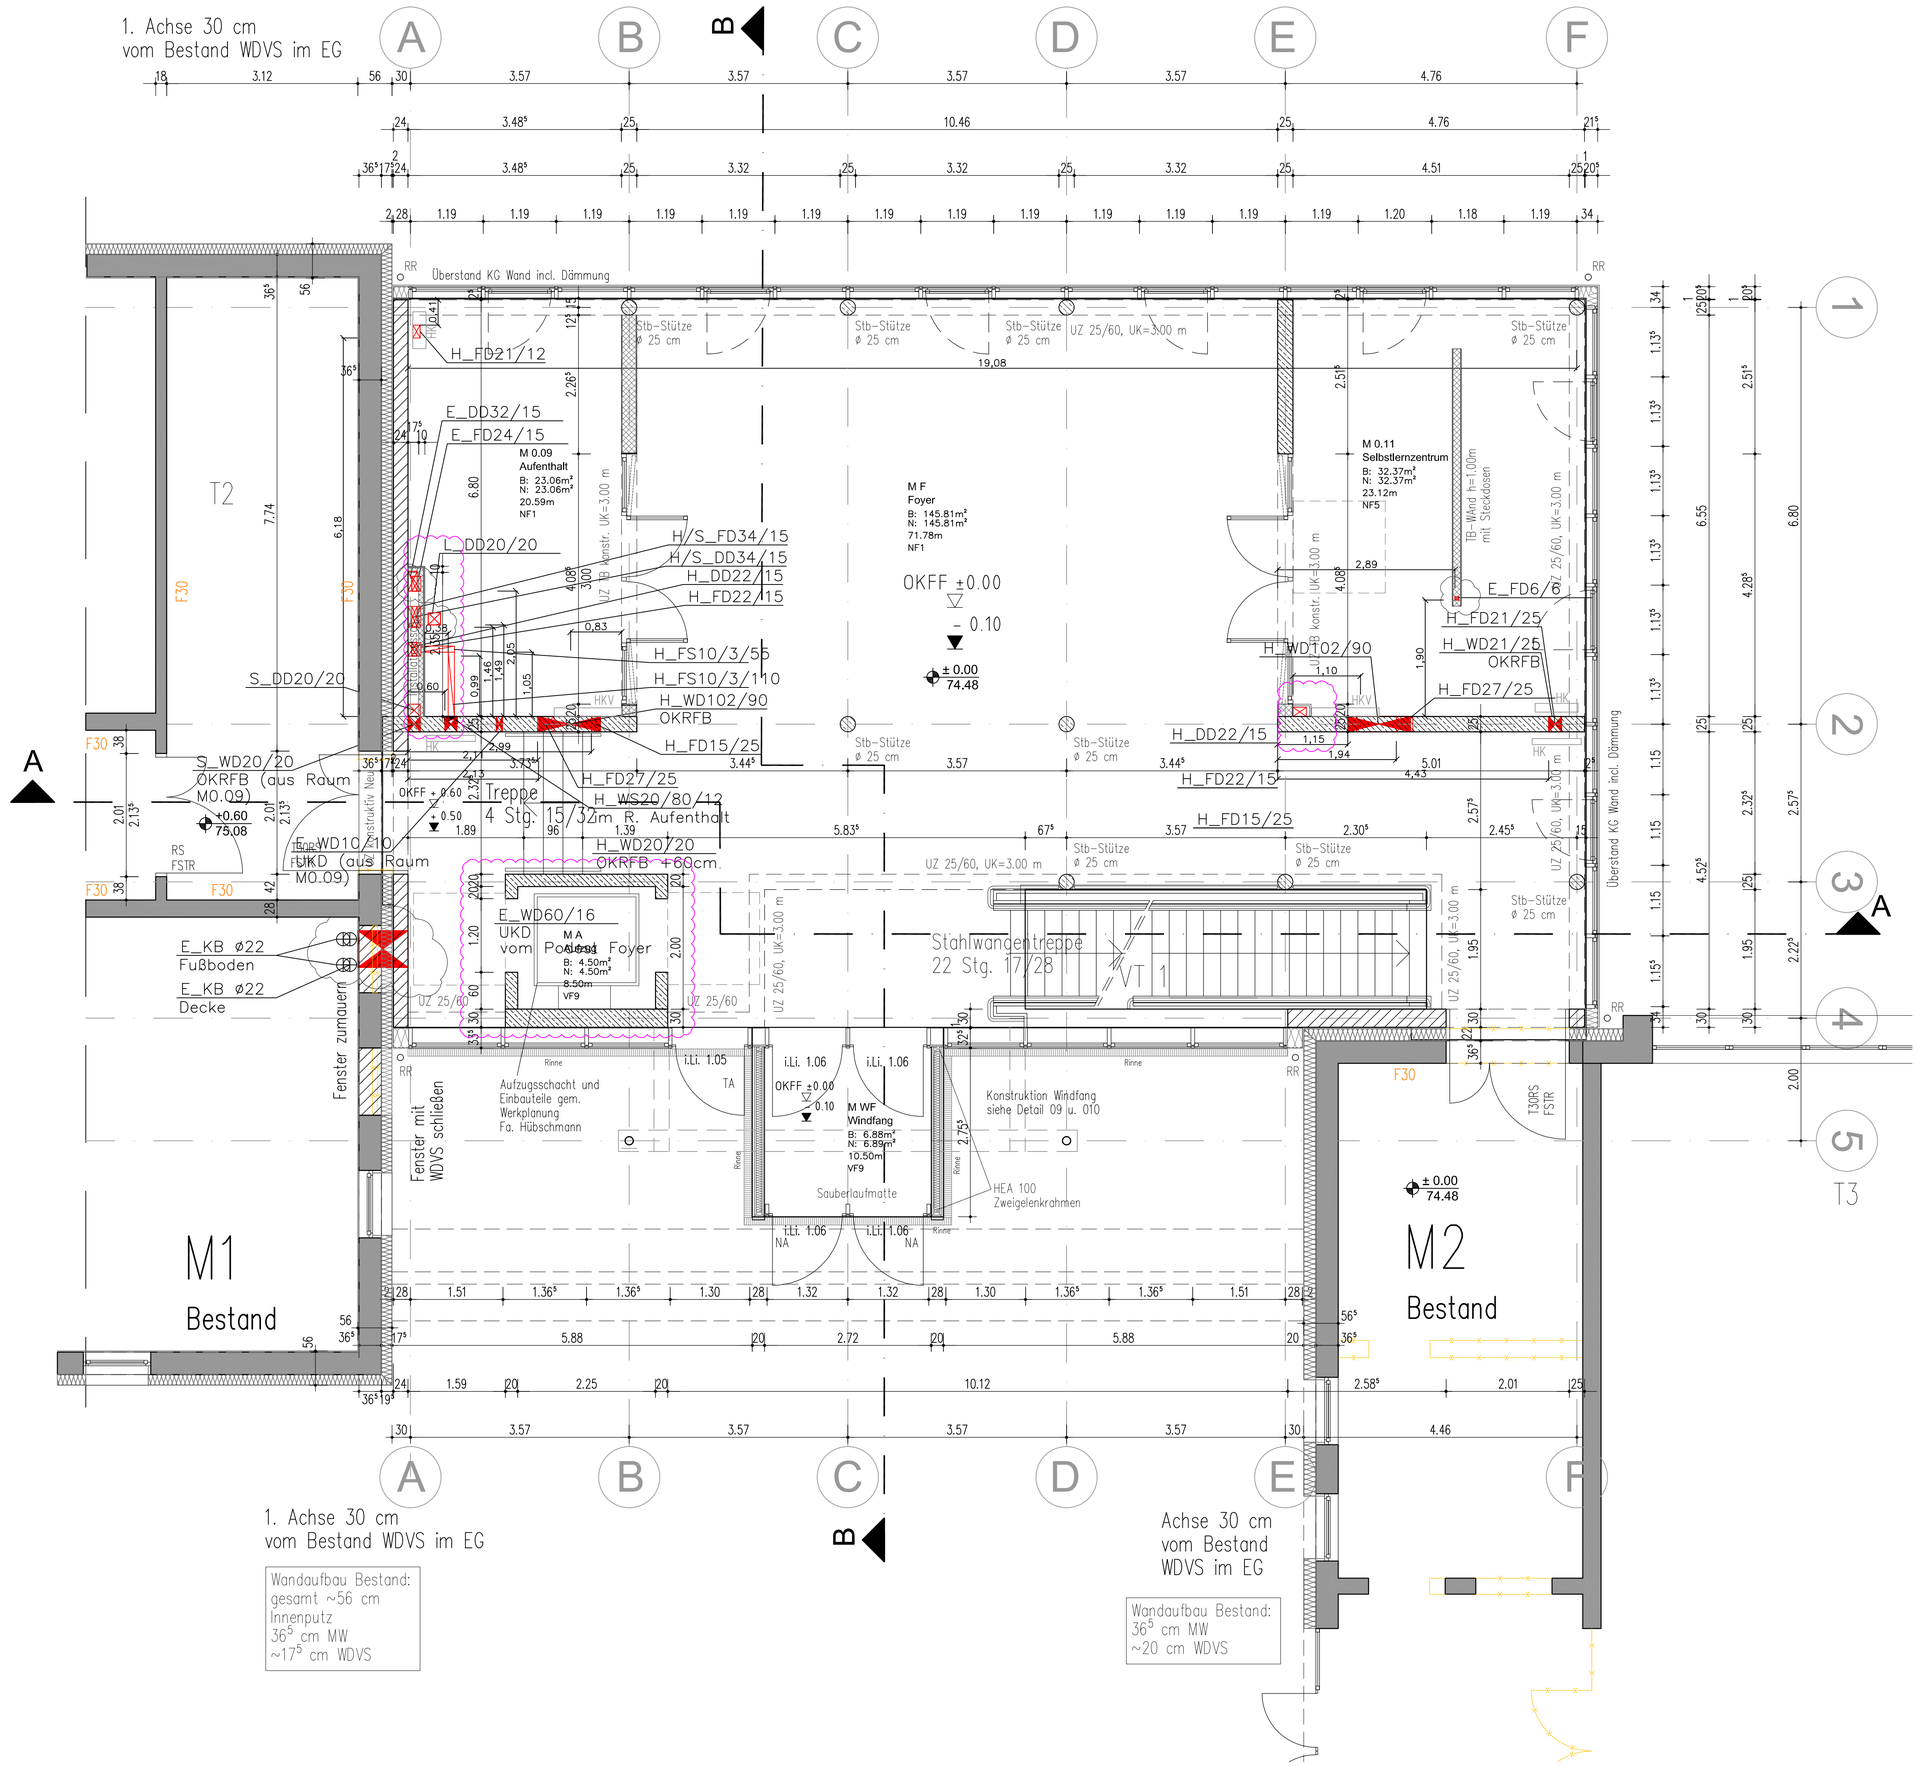


LEGENDE

- Stahlbeton
- WU-Stahlbeton
- Mauerwerk
- Mauerwerk, Bestand
- Dämmung Kellerwand
- Wand beständig. raumabschließend
- Trockenbauwand

Legende Durchbrüche

- (WS) Wandschlitz
- (DD) Deckendurchbruch
- (FD) Fußbodendurchbruch
- (WD) Wanddurchbruch/Aussparung
- (BV) Bodenvertiefung

S WS 20/80/6
Sanitär Wandschlitz B/H/T
S DD 20/80
Sanitär Deckendurchbruch B/H
UK =OKRFB
Unterkante =Oberkante Rohfußboden

(KB) Kernbohrung

TÜR- UND FENSTERELEMENTE (TISCHLERARBEITEN INNEN)
① FELD = POSITIONS- NR.

STAHLZARGEN / INNENTÜREN
1 FELD = TÜRPOSITION STAHLZARGE


Material Decke, Wand und Boden

FUSSBODEN		DECKE		WAND	
F	FLIESEN	AG	ABGEH. DECKE GK	T	RAUFASER
LI	LINOLEUM	AK	AKUSTIK-DECKE	G	GLASFASER
PVC	PVC	TB	TROCKENBAU	A	ANSTRICH/ PUTZ F
TP	TEPPICH	A	ANSTRICH	=	FLIESEN
PA	PARKETT			FS	FLIESENSPIEGEL
A	ANSTRICH				

Alle Maße sind vor Ort zu überprüfen. Unstimmigkeiten sind unverzüglich der Bauleitung zu melden.

OK FFB EG = ± 0,00 = 74.48 ü.NN

Türhöhen beziehen sich auf OK FFB.
Brüstungshöhen beziehen sich von OK FFB bis OK Rohbrüstung.
Rohbau – Fensterhöhen beziehen sich von OK Rohbrüstung bis UK Rohsturz.
Alle nichttragende Wände werden nach Betonieren der Decke unter diese gemauert.
Alle Betonstützen, –pfeiler und –wände in Sichtbeton ausführen.
Die Schalpläne und Bewehrungspläne des Statikers (HEG Ber. Ing. mbH) und die Durchbruchpläne der Fachingenieure sind zu beachten!
Fundamente sind frostfrei auf gewachsenen Boden zu gründen.
Das Bodengutachten ist zu beachten!
Das Brandschutzgutachten ist zu beachten!

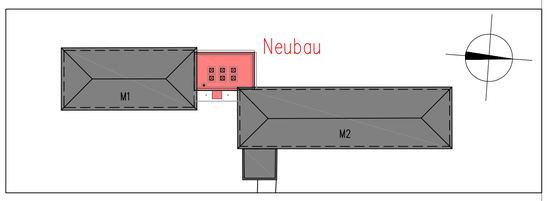

Installationswand Raum 009, TB Abkastung Raum 011, Türöffnungen Aufzug,	X		
Änderung der Durchbruchsplanung IB Rahder	A	12.08.2026	PE/AW
S+D IB Rahder eingefügt, Außenwände Bestand M1+M2 differenziert,	X		
Deckensprung in den Durchgängen	VA 2	24.04.2026	PE/AW
Unterzüge, Betonwand zu M1 geändert	VA 1	05.03.2026	PE/AW
Vorabzug	VA	19.02.2026	PE/AW
Ausführung	X		
	Nr.:	Datum:	Bearbeiter:

Bauherr:
Kreis Unna
FB 60.3, Planen und Bauen
Friedrich-Ebert-Straße 17, 59425 Unna

ARCHITEKTEN BBO
DIPL.-ING. • THOMAS OTTE
HAUPTSTRASSE 78 ▪ 33647 BIELEFELD
Telefon 0521-41 727 0 Fax 0521-41 727 27
info@architekten-b-b-o.de ▪ www.architekten-b-b-o.de

Projekt:
Erweiterung und Umbau
Märkisches Berufskolleg Unna
Parkstraße 22, 59425 Unna

Blattgröße: A1
Maßstab: 1:50
CAD-Name: 286_EG_GR50_Index A
Planungsstand: AUSFÜHRUNG

Bezeichnung:
Erdgeschoss Neubau – Schlitze und Durchbrüche

Plan-Nr.: AU_2
Index: A