


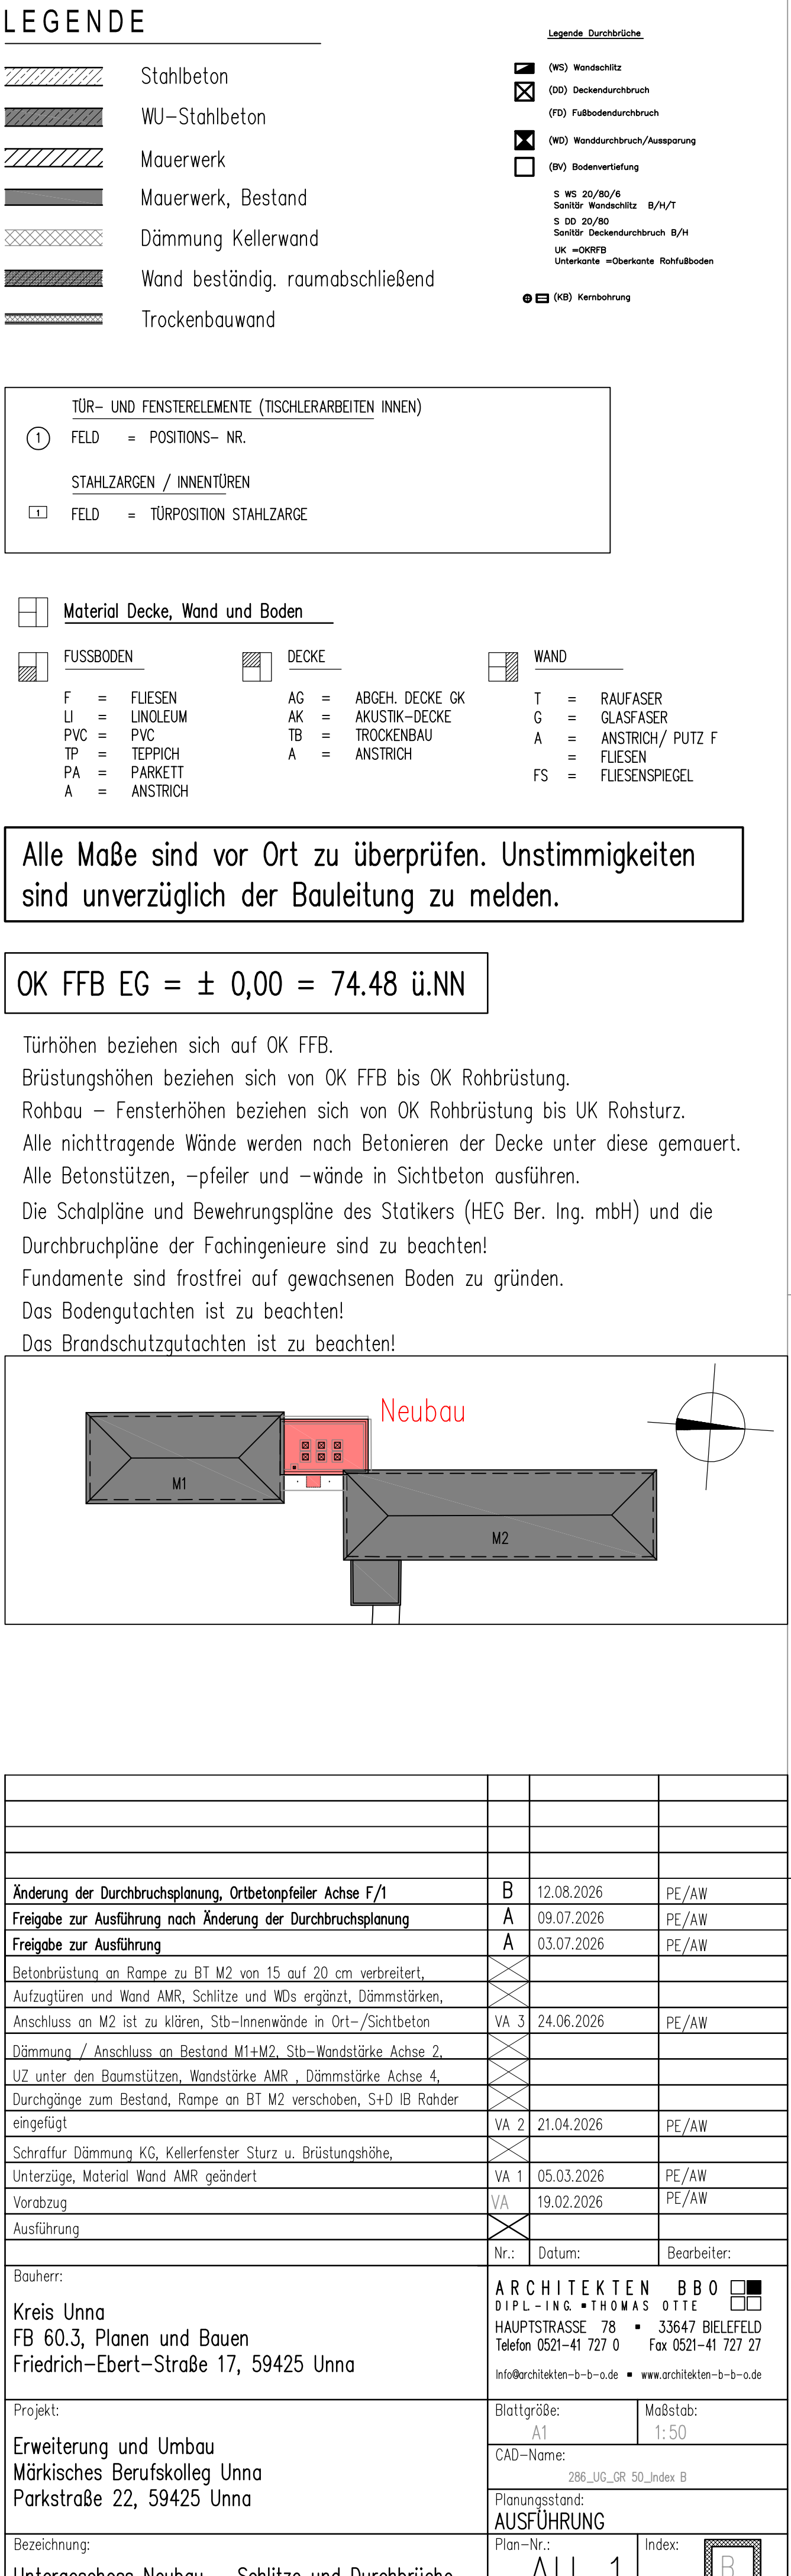

Änderung der Durchbruchplanung, Ortbetonpfeiler Achse F/I	B	12.08.2026	PE/AW
Freigabe zur Ausführung nach Änderung der Durchbruchplanung	A	09.07.2026	PE/AW
Freigabe zur Ausführung	A	03.07.2026	PE/AW
Betonbrüstung an Rampe zu BT M2 von 15 auf 20 cm verbreitert,	X		
Aufzugtüren und Wand AMR, Schlitzte und WDs ergänzt, Dämmstärken,	X		
Anschluss an M2 ist zu klären, Stb-Innenwände in Ort-/Sichtbeton	VA 3	24.06.2026	PE/AW
Dämmung / Anschluss an Bestand M1+M2, Stb-Wandstärke Achse 2,	X		
UZ unter den Baumstützen, Wandsärke AMR , Dämmstärke Achse 4,	X		
Durchgänge zum Bestand, Rampe an BT M2 verschoben, S+D IB Rahrer eingefügt	VA 2	21.04.2026	PE/AW
Schraffur Dämmung KG, Kellerfenster Sturz u. Brüstungshöhe,	X		
Unterzüge, Material Wand AMR geändert	VA 1	05.03.2026	PE/AW
Vorabzug	VA	19.02.2026	PE/AW
Ausführung	X		
	Nr.:	Datum:	Bearbeiter:
Bauherr:	ARCHITEKTEN BBO  DIPL.-ING. THOMAS OTTE HAUPTSTRASSE 78 ■ 33647 BIELEFELD Telefon 0521-41 727 0 Fax 0521-41 727 27 Info@architekten-b-b-o.de www.architekten-b-b-o.de		
Kreis Unna FB 60.3, Planen und Bauen Friedrich-Ebert-Straße 17, 59425 Unna			
Projekt:	Blattgröße:	Maßstab:	
Erweiterung und Umbau	A1	1:50	
Märkisches Berufskolleg Unna	CAD-Name:	286_US_GR_50_Index B	
Parkstraße 22, 59425 Unna	Planungsstand:	AUSFÜHRUNG	
Bezeichnung:	Plan-Nr.:	All 1	Index:
Unterschreiben Neubau: Schlitzte und Durchbrüche			