



- ① Rinne, einreihig
- ⑥ Rinne, einreihig freistehend
- ⑪ Hochbordstein
- ⑲ Rundbordstein
- ⑳ Tiefbordstein

Straßenquerschnitt A-A

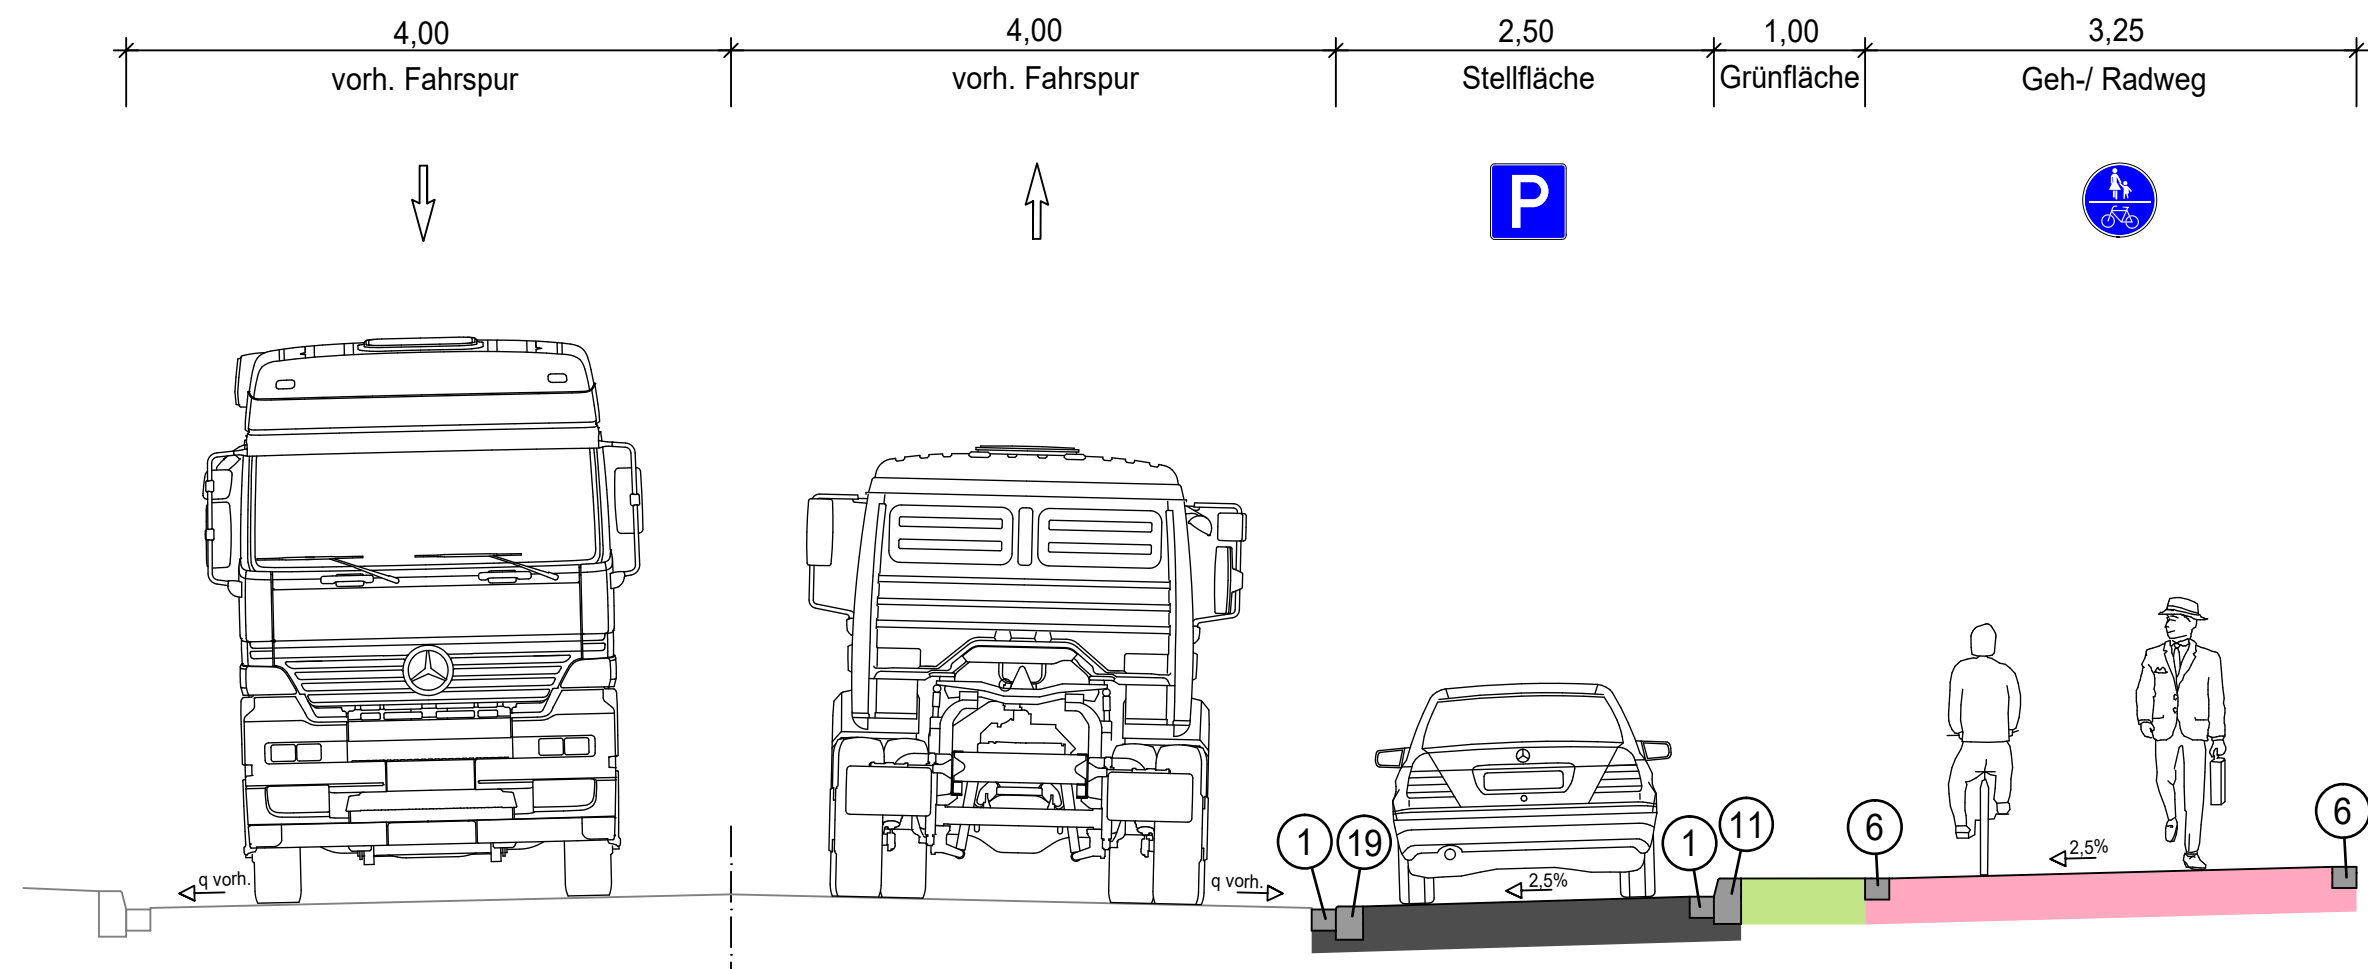

Straßenquerschnitt B-B

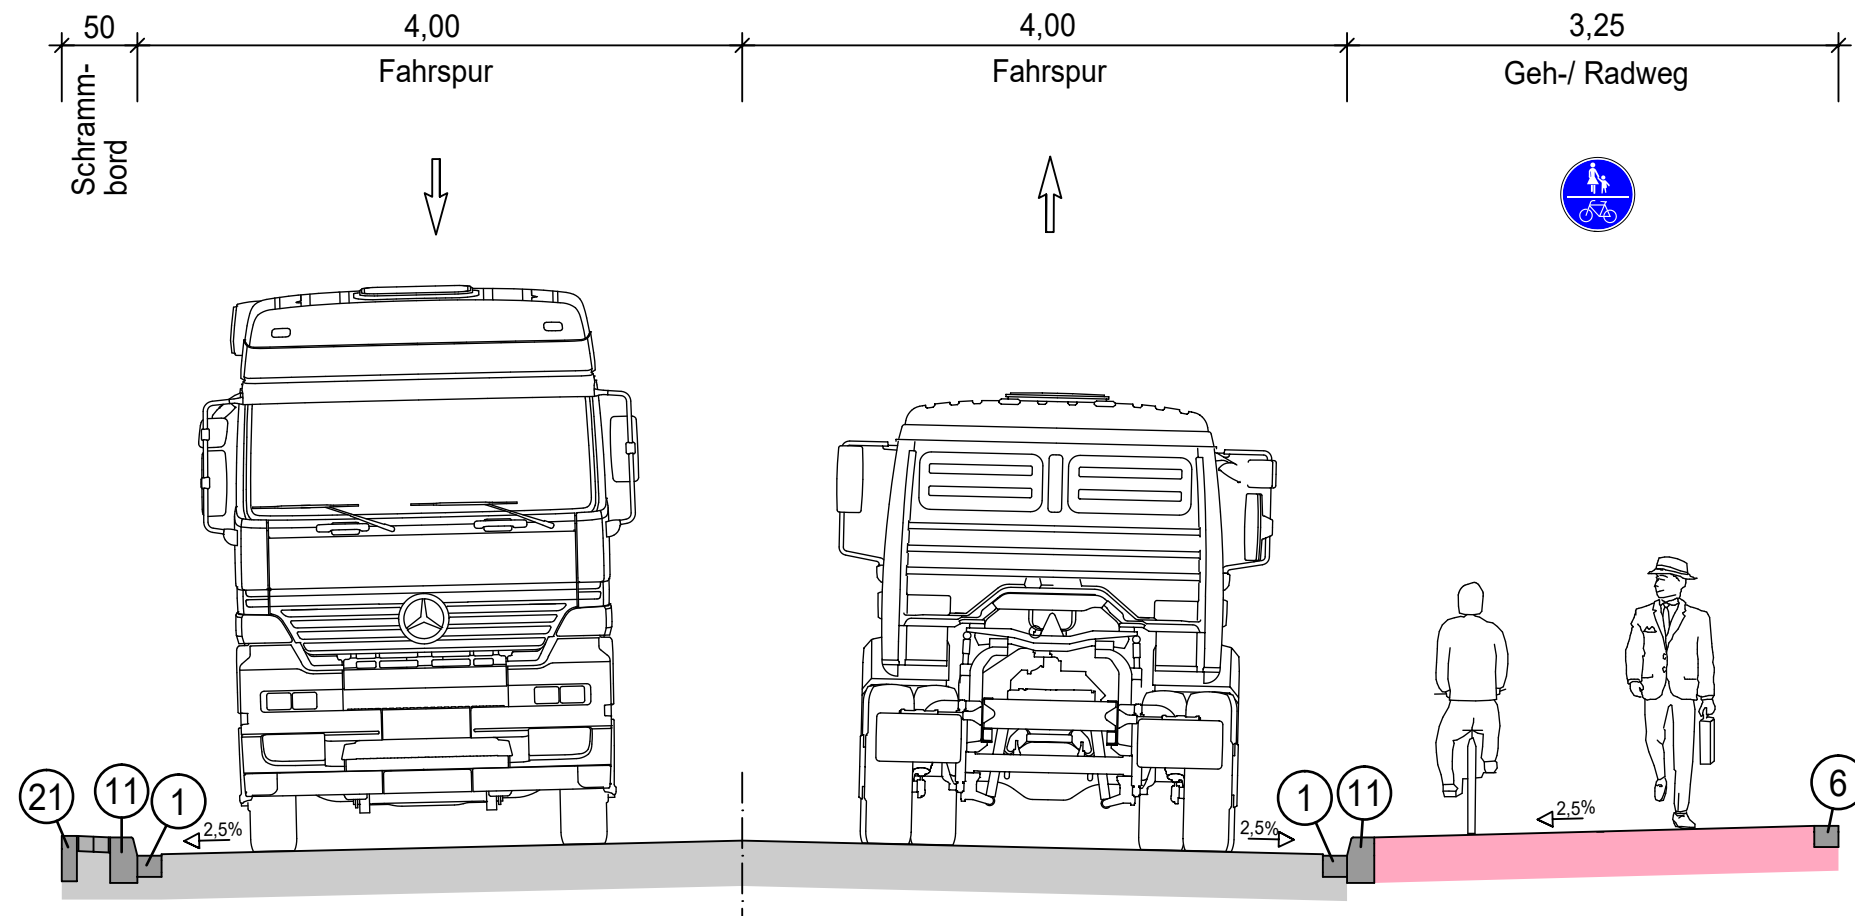

WFGKREIS UNNA

Rudolf-Diesel-Straße
Bönen

Straßenquerschnitt

Reg.-Nr.	
Vorplanung	
Anlage	6
Blatt	3
Maßstab	1 : 50

Aufgestellt: Unna,

Verfasst: