




Querprofil 1

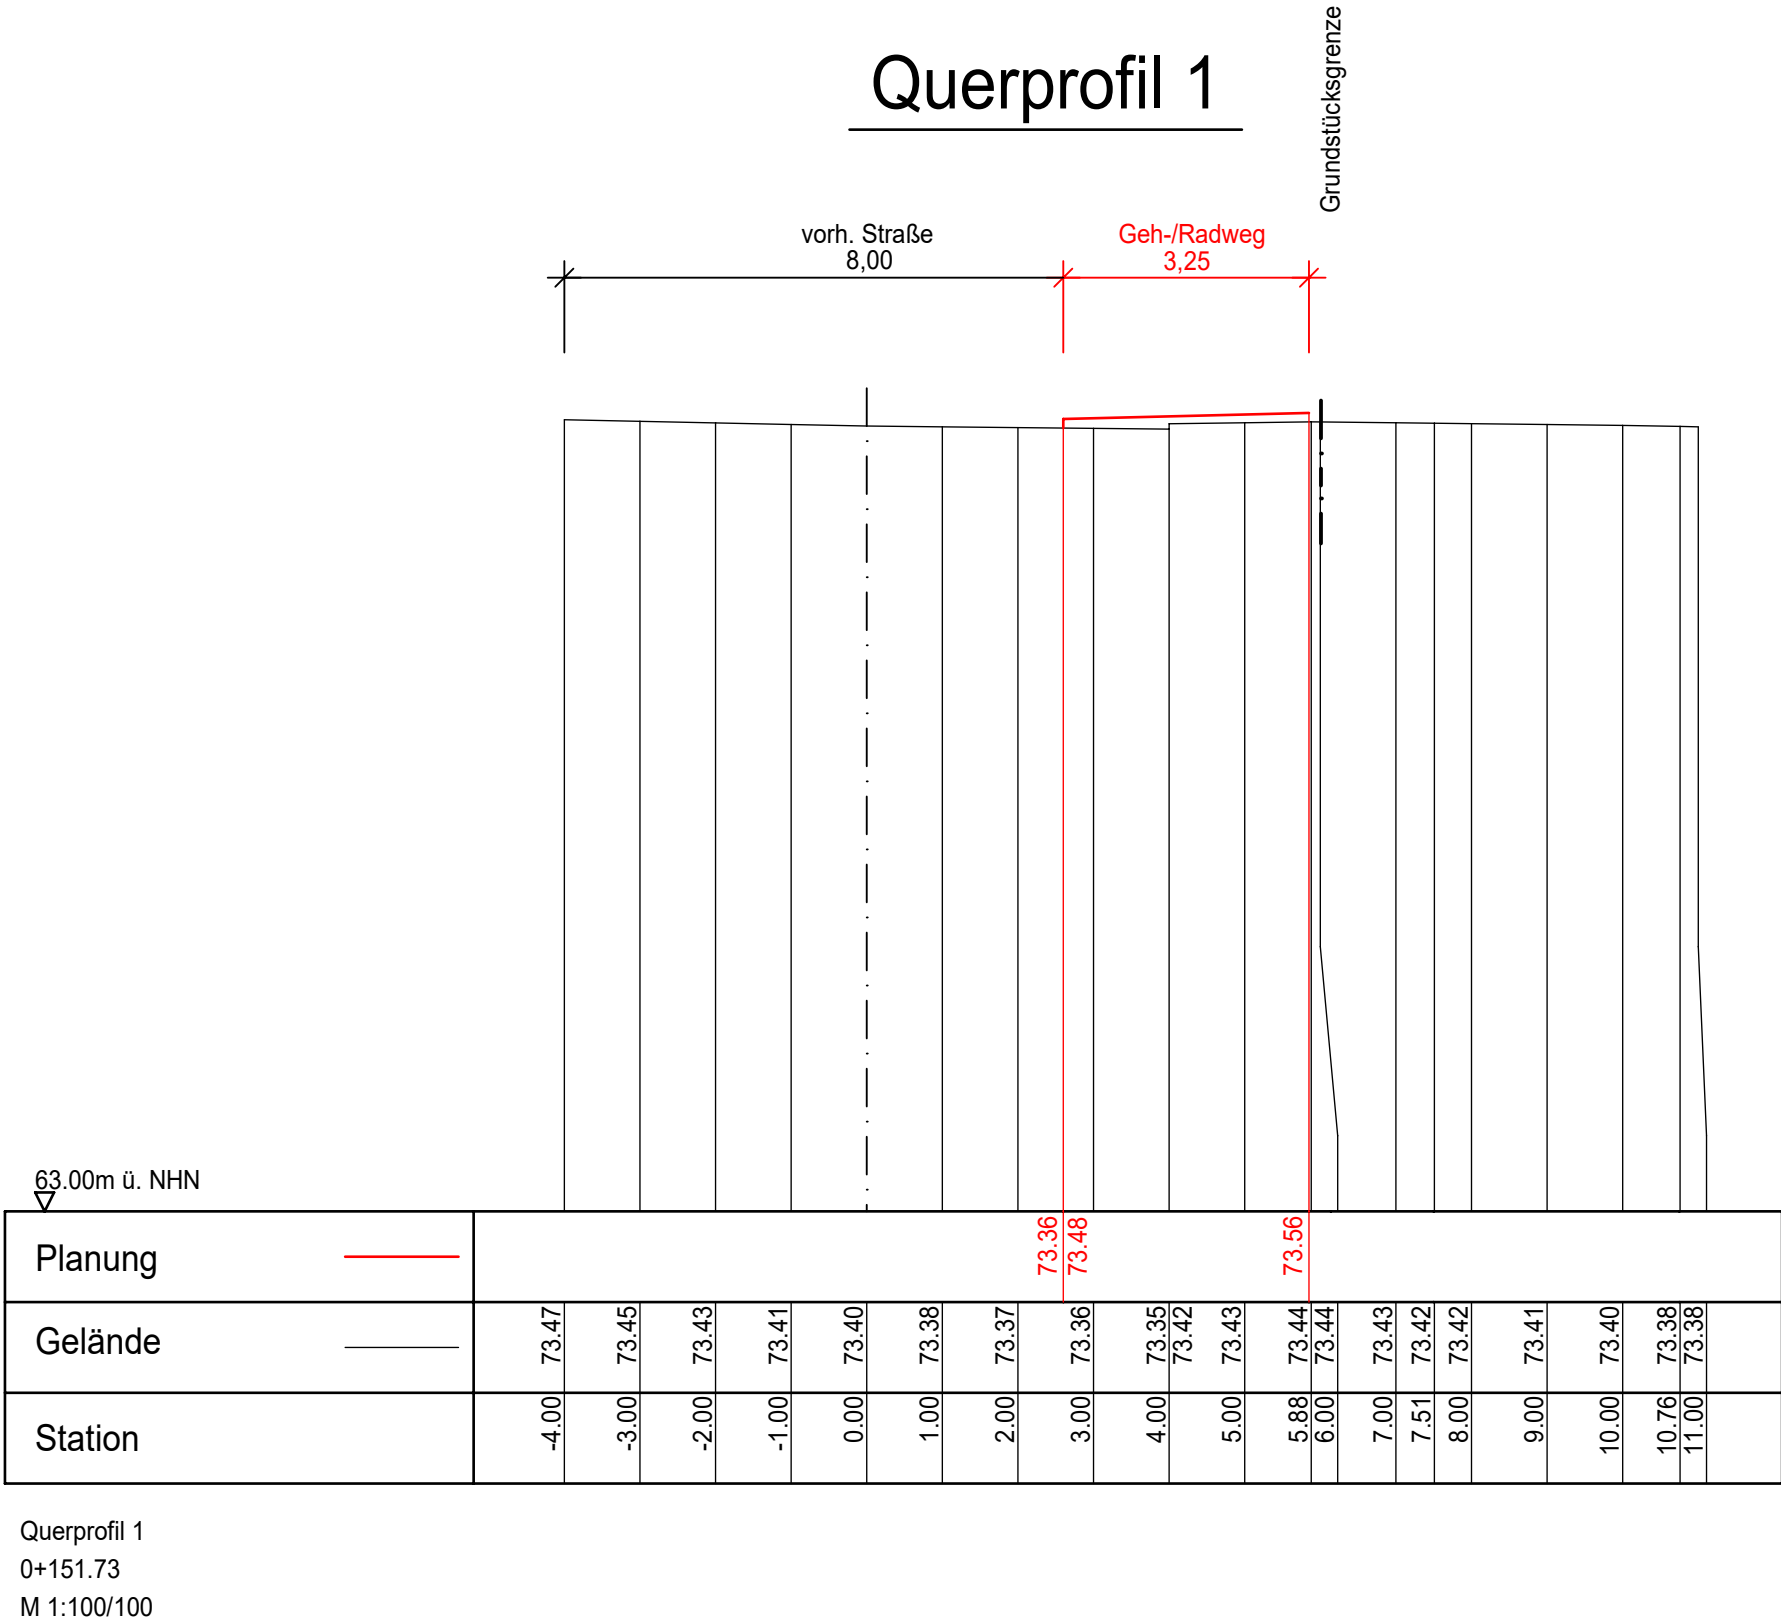


Querprofil 2

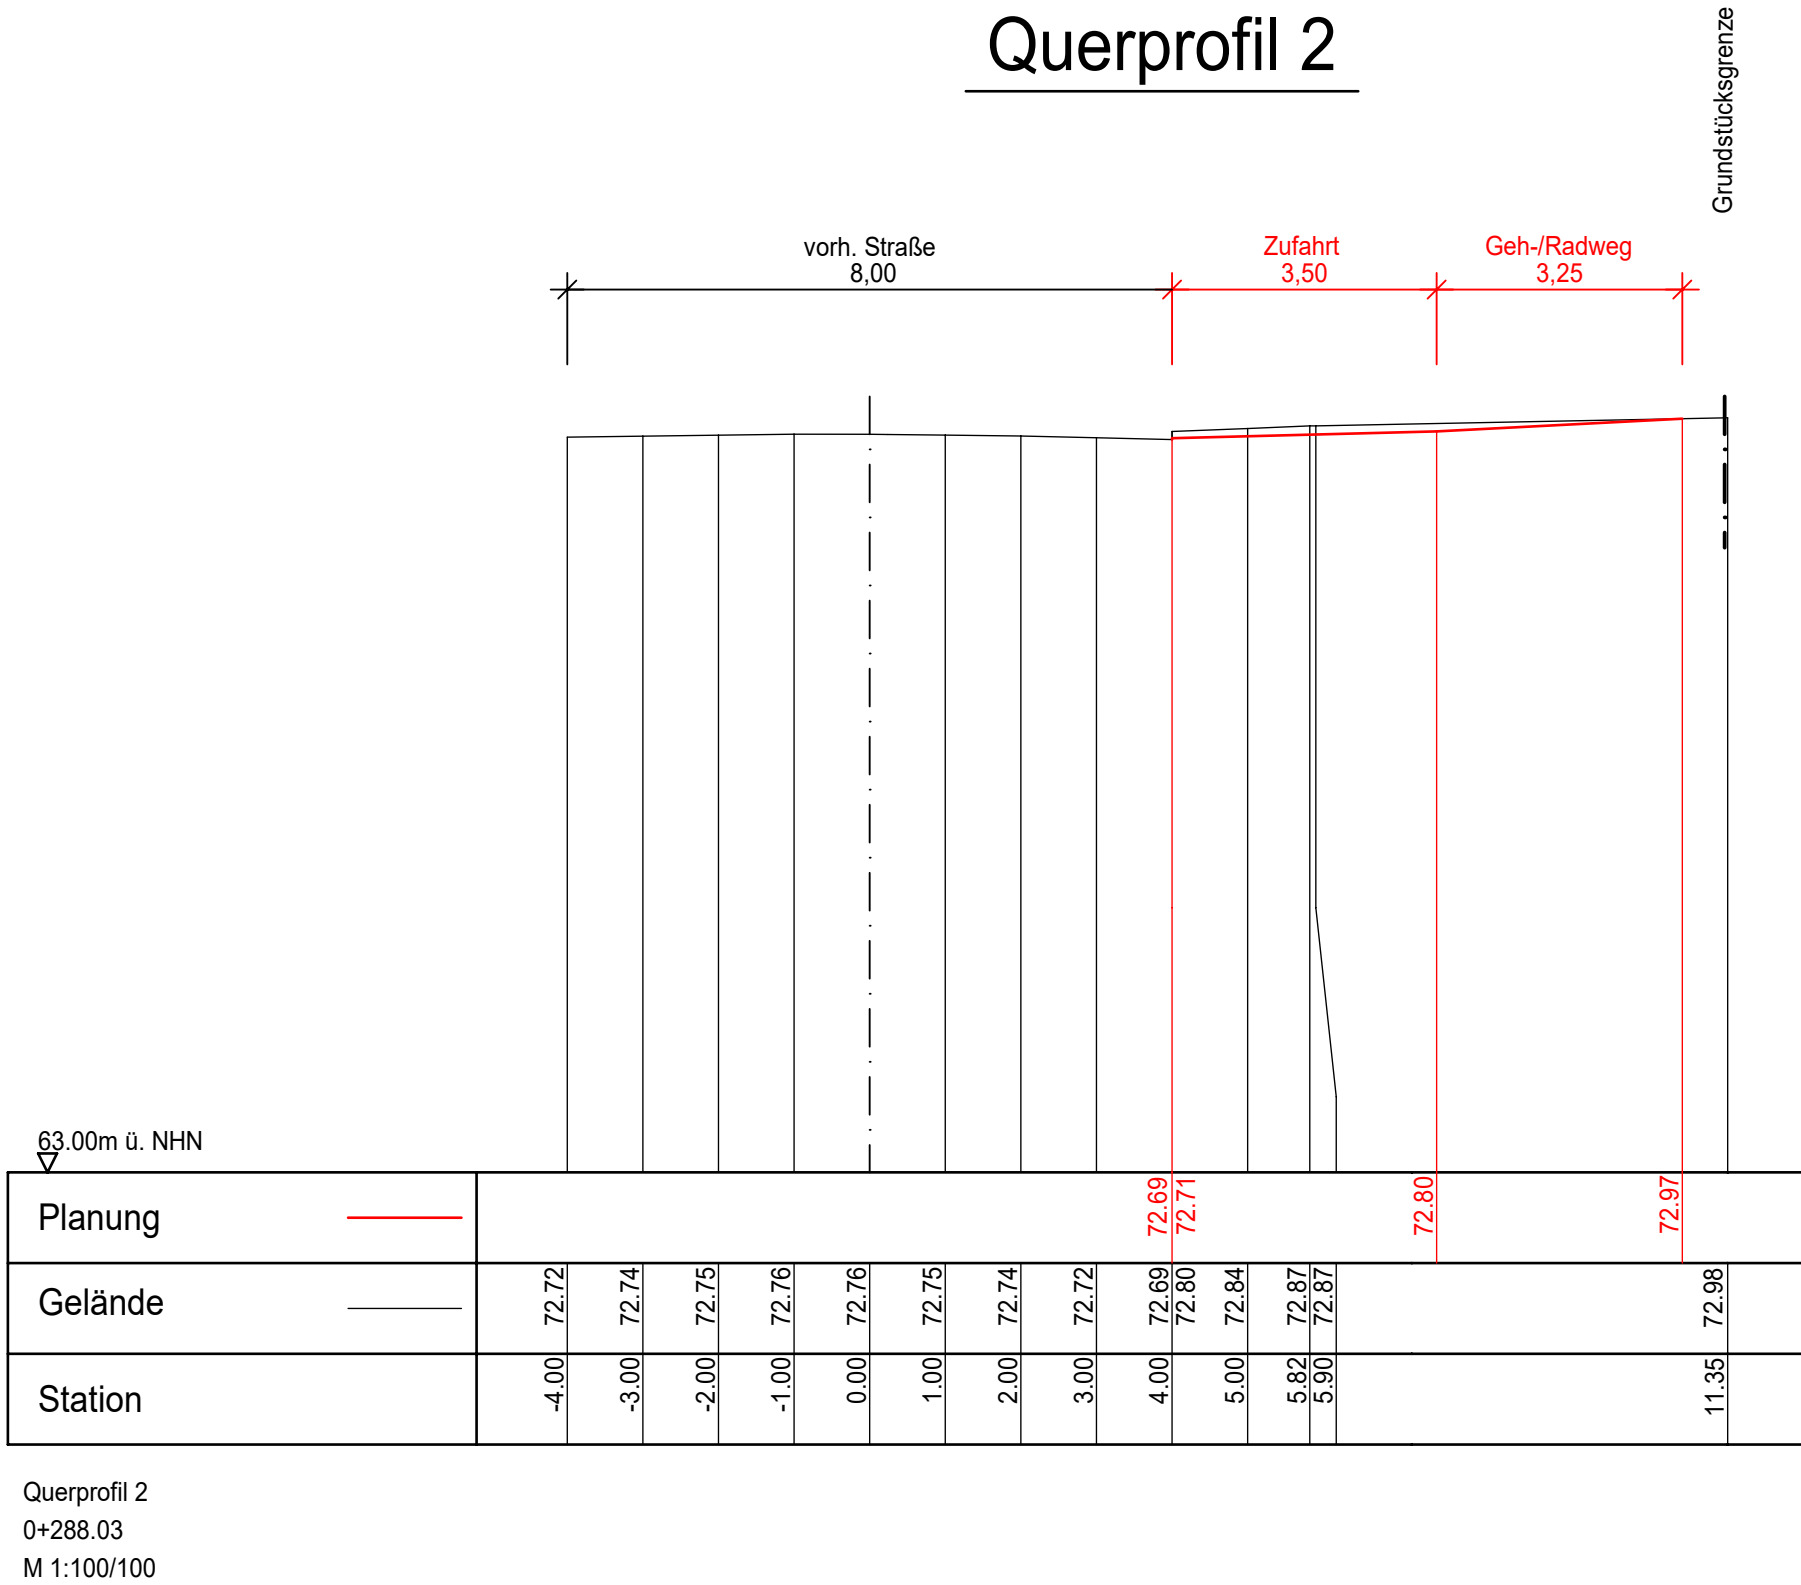


Querprofil 3

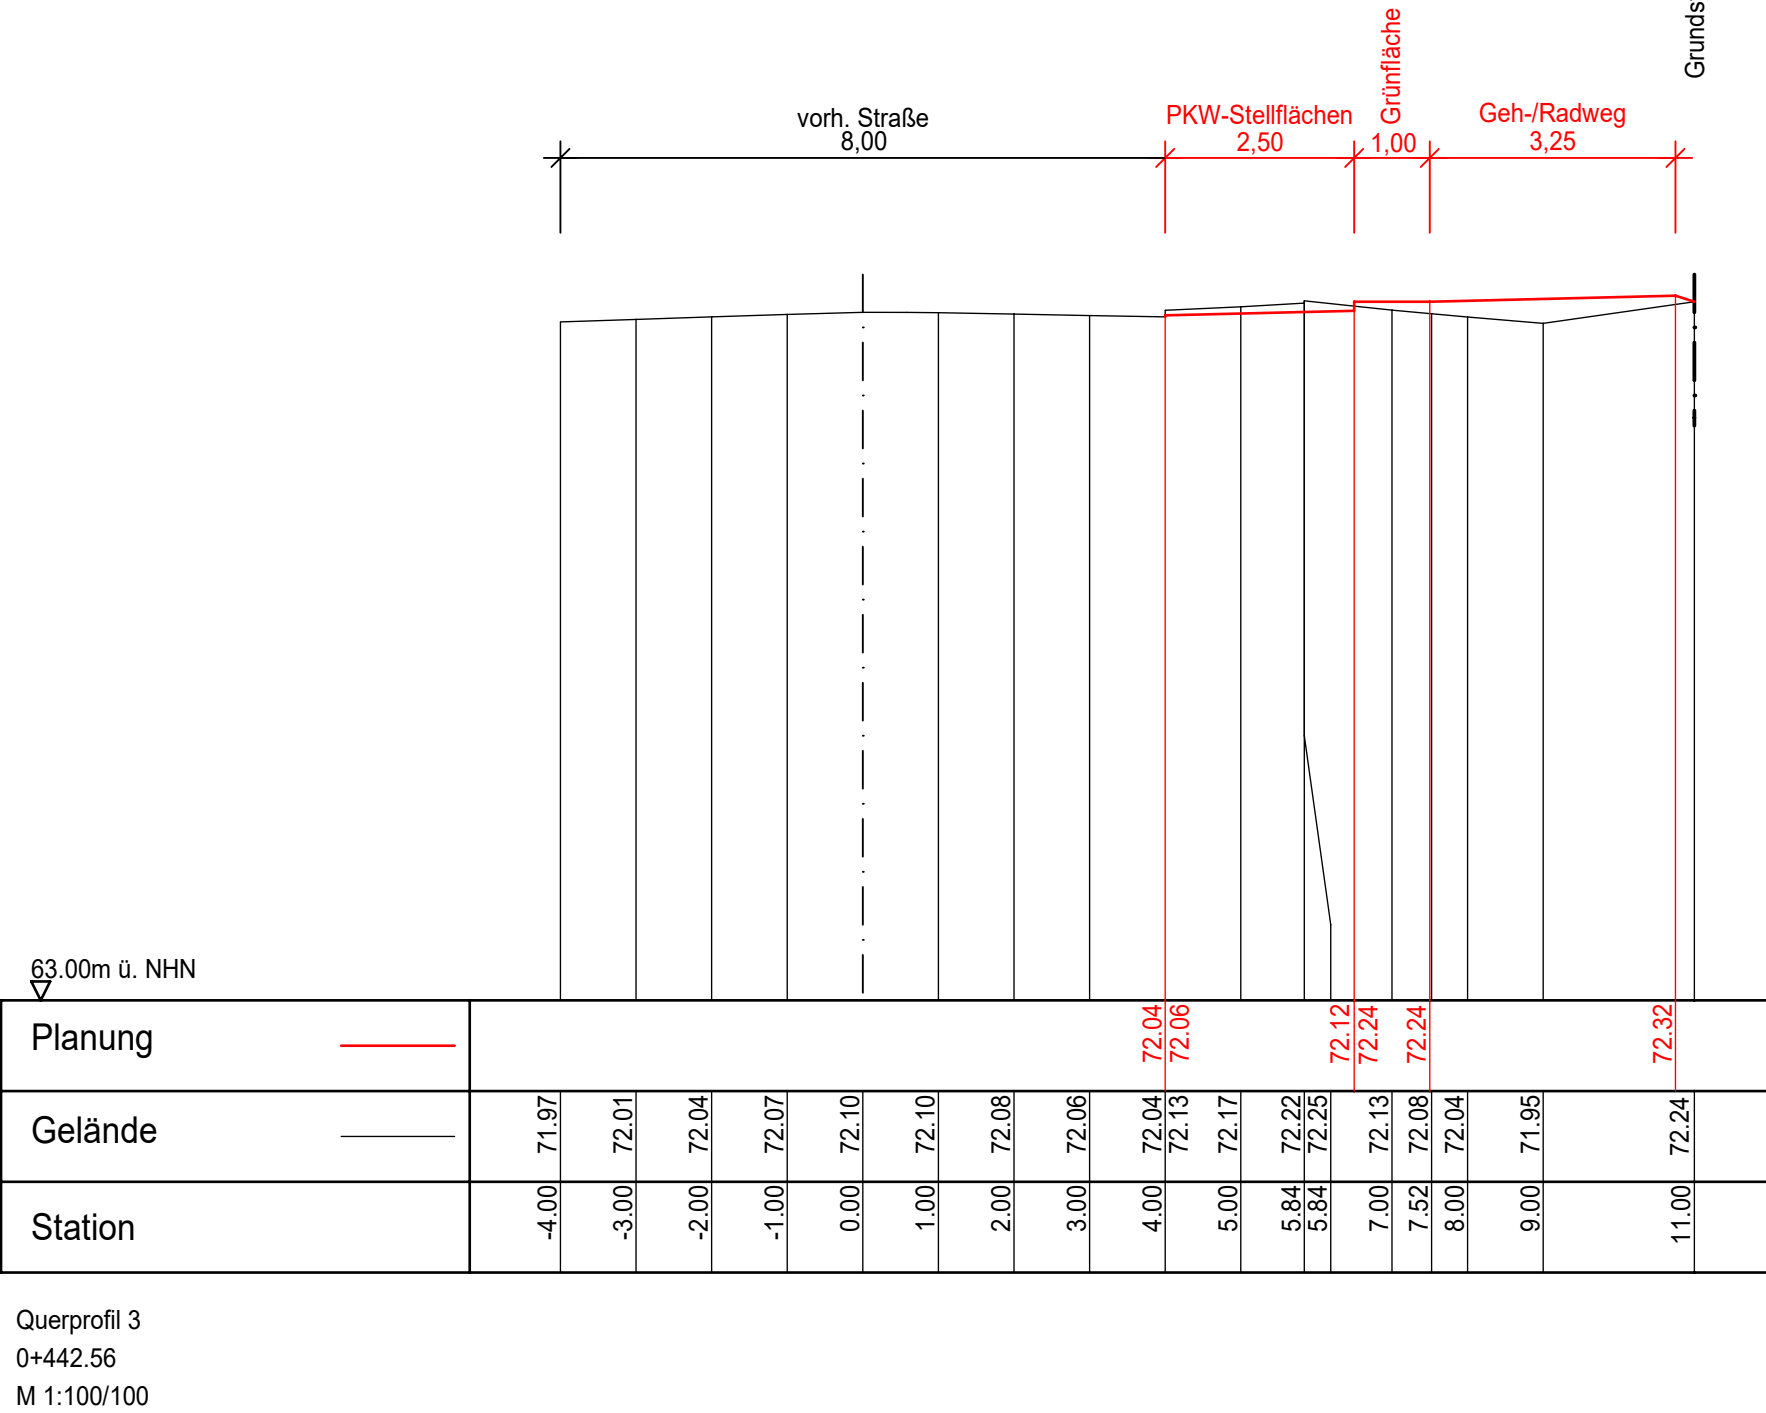

Querprofil 4

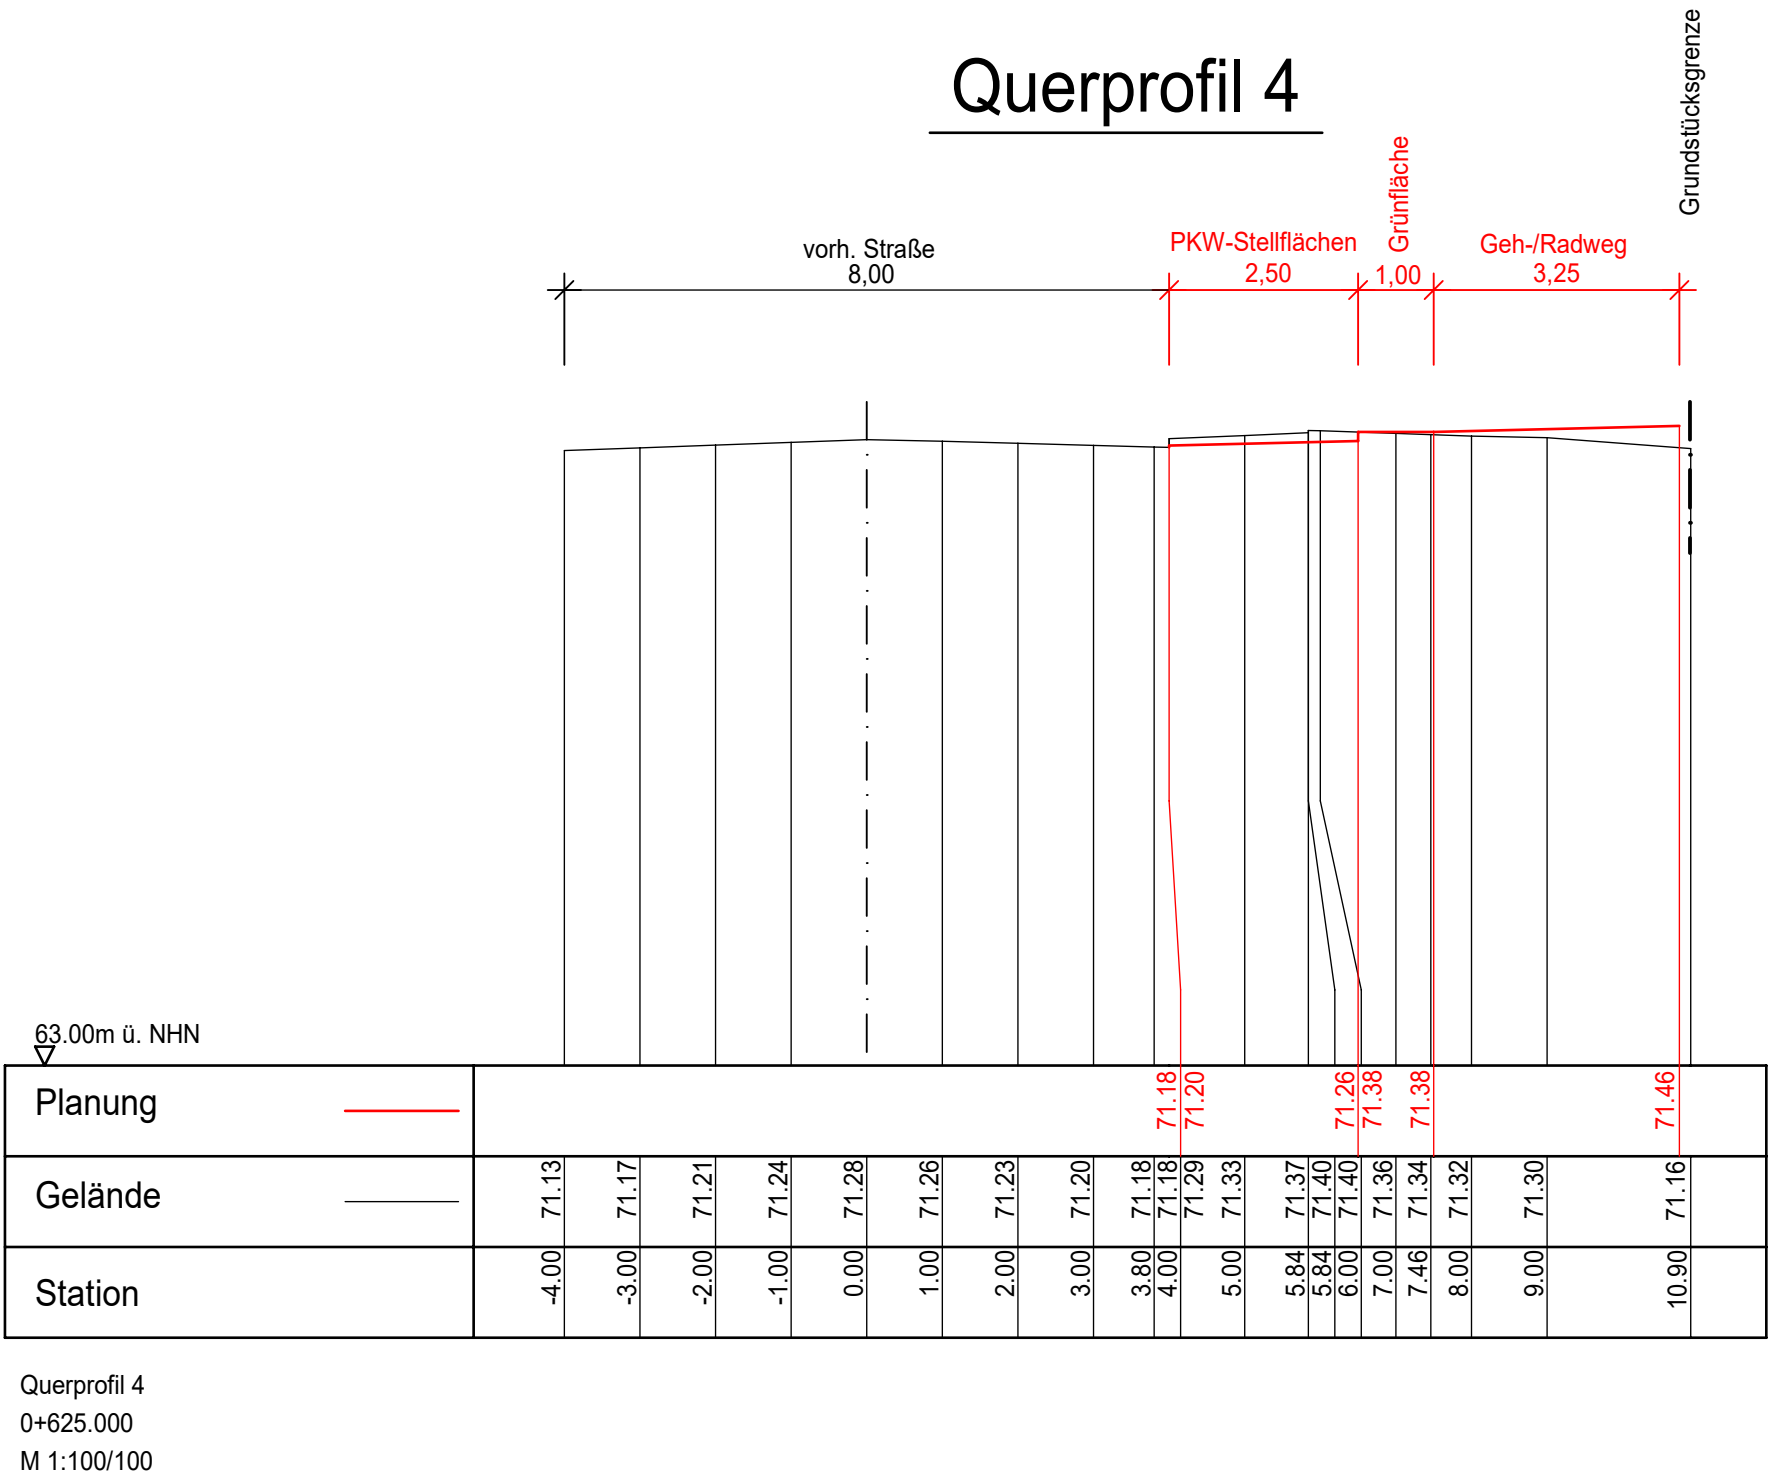

Querprofil 5

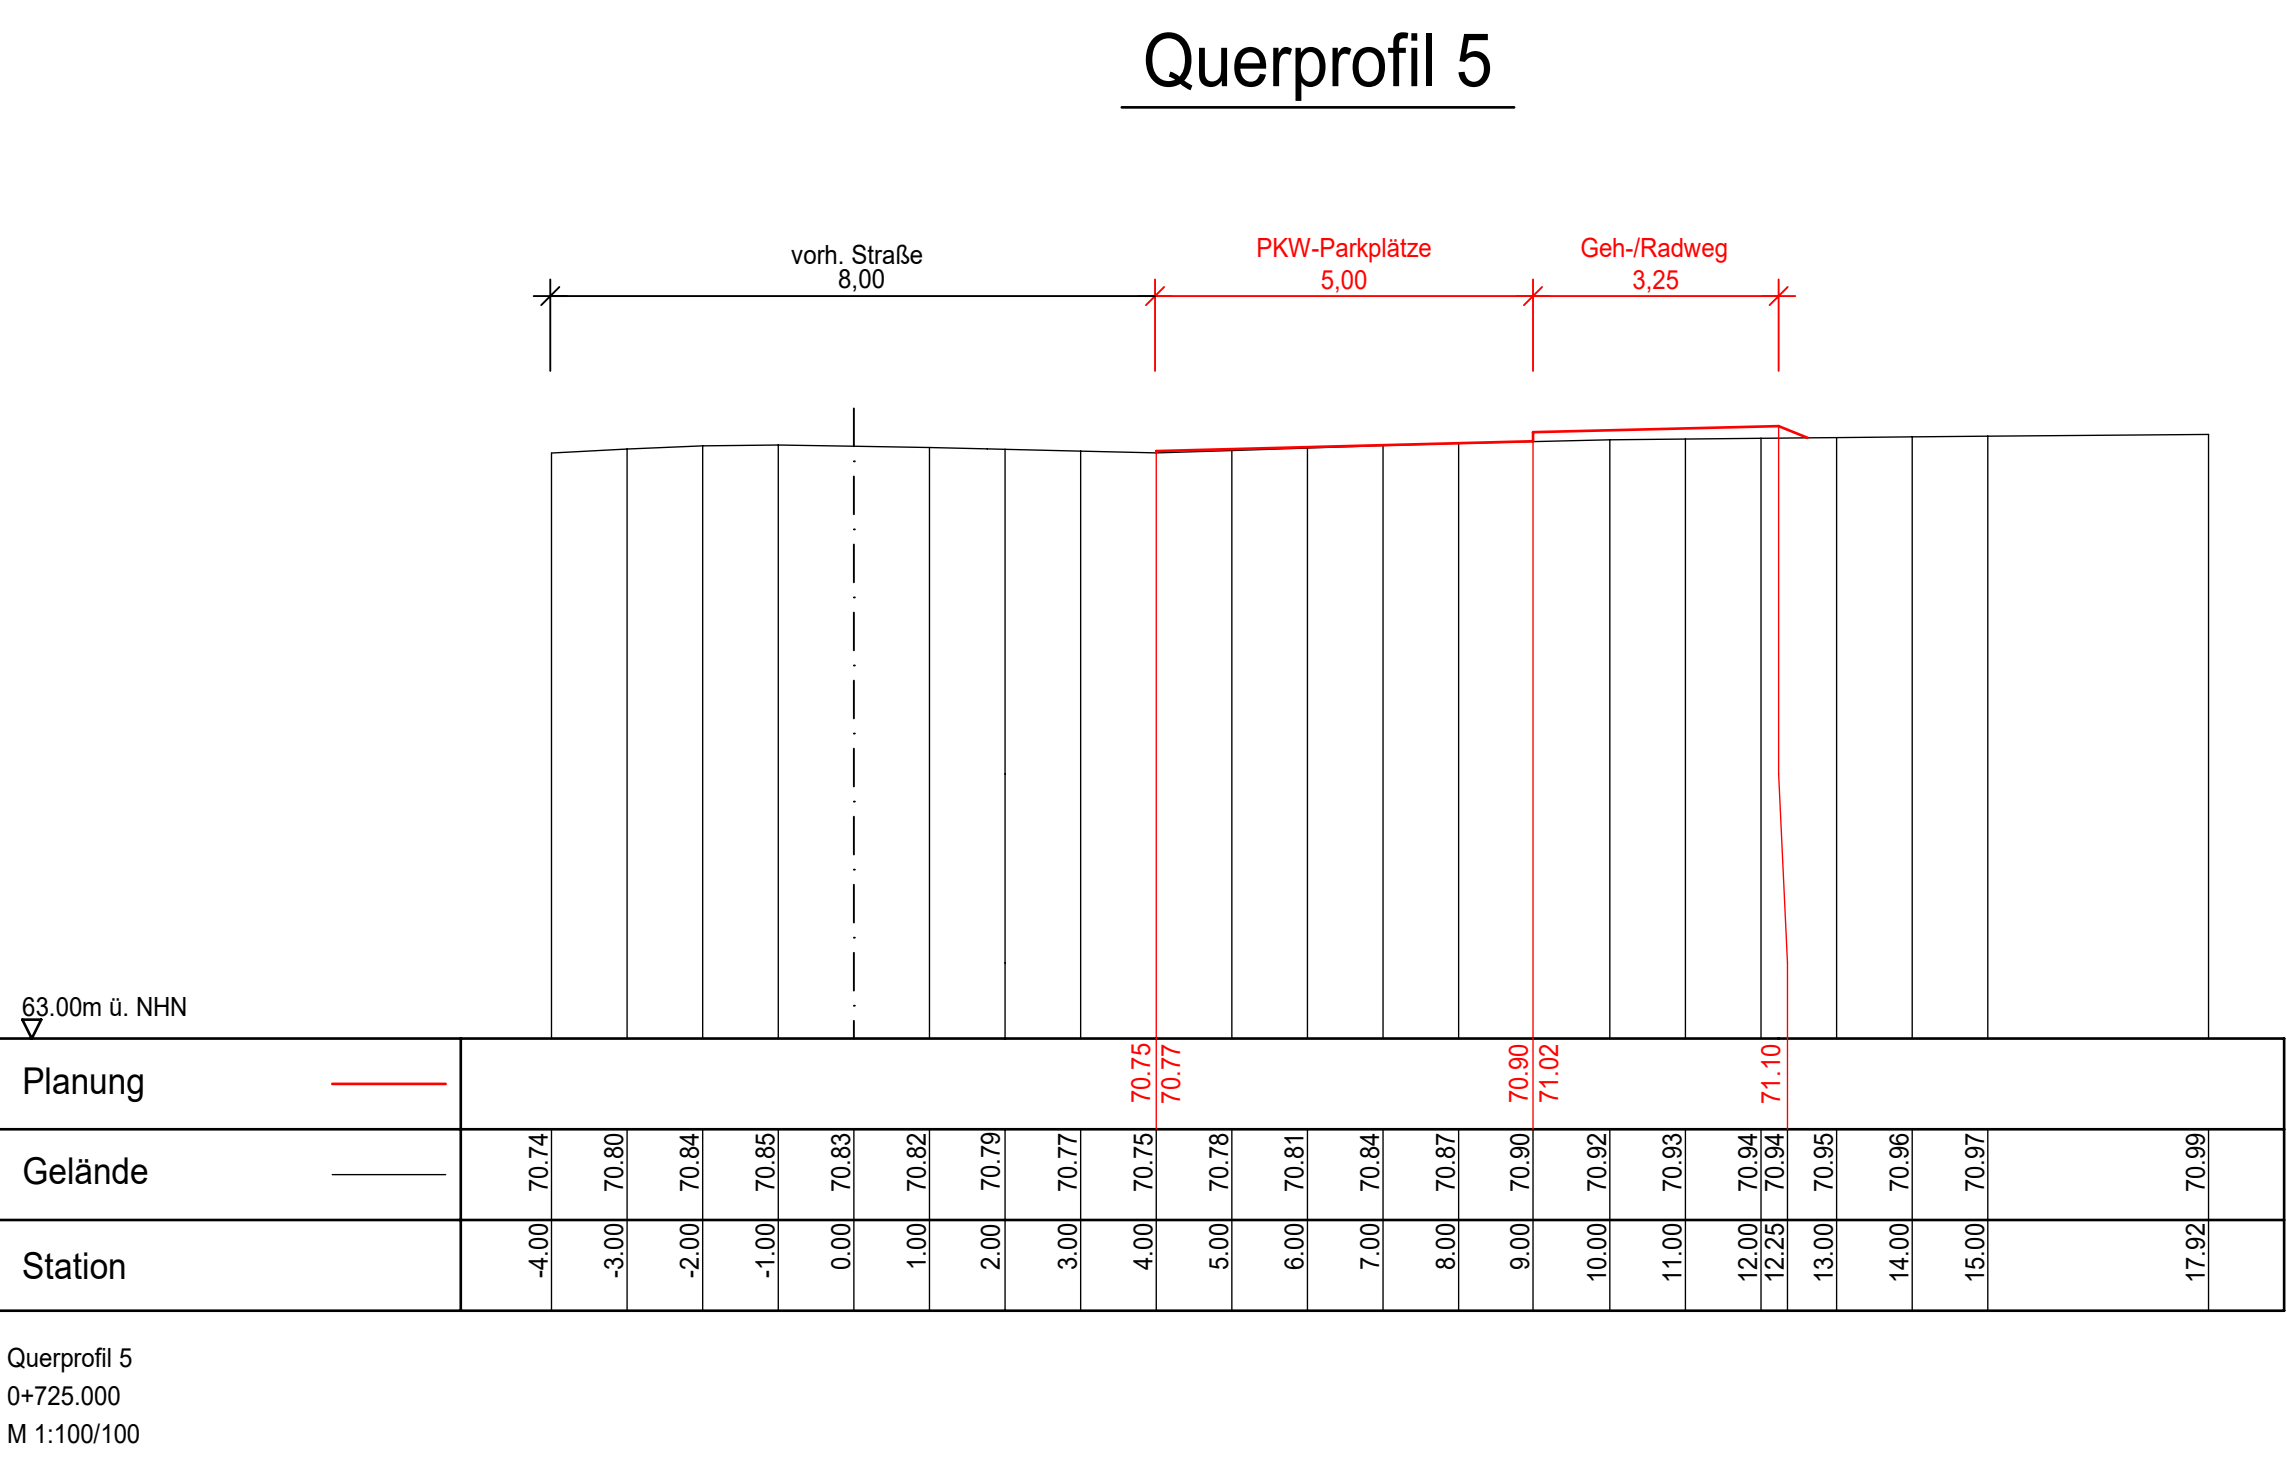

Rudolf-Diesel-Straße
Bönen

Querprofile

Reg.-Nr.	
Vorplanung	
Anlage	8
Blatt	1
Maßstab	1 : 100

Aufgestellt: Unna, Verfasst: