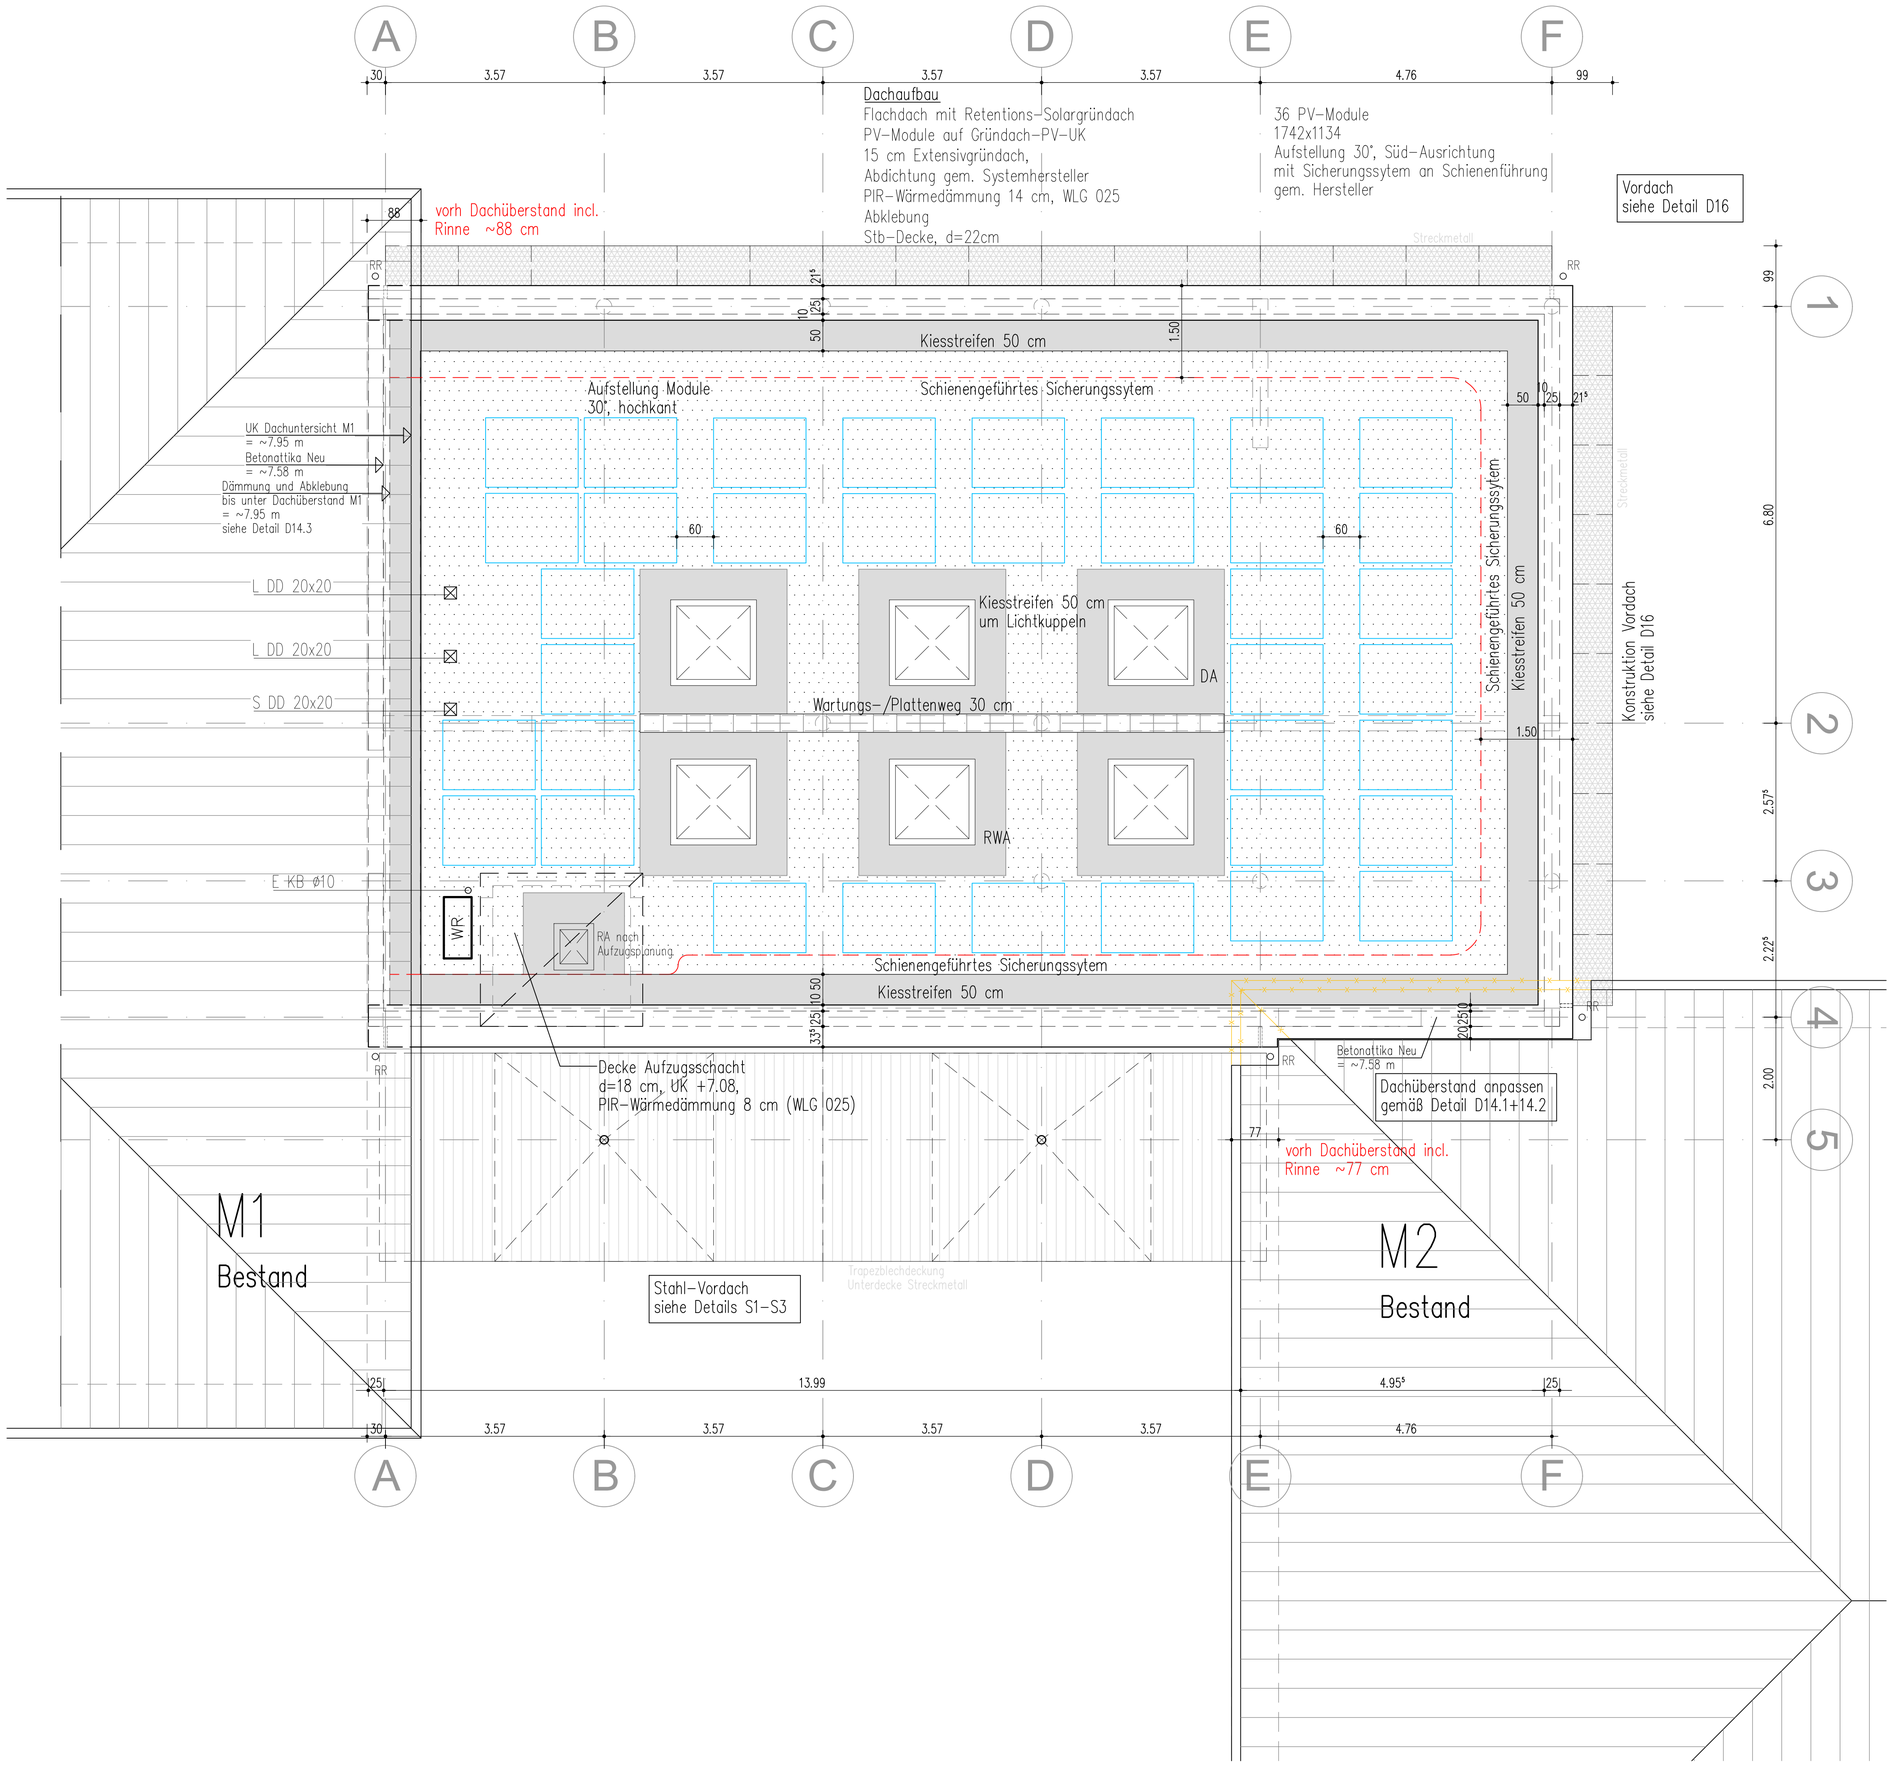


LEGENDE

- Stahlbeton
- WU-Stahlbeton
- Mauerwerk
- Mauerwerk, Bestand
- Dämmung Kellerwand
- Wand beständig. raumabschließend
- Trockenbauwand

TÜR- UND FENSTERELEMENTE (TISCHLERARBEITEN INNEN)
① FELD = POSITIONS- NR.

STAHLZARGEN / INNENTÜREN
1 FELD = TÜRPOSITION STAHLZARGE

Material Decke, Wand und Boden

FUSSBODEN
- F = FLIESEN
- LI = LINOLEUM
- PVC = PVC
- TP = TEPPICH
- PA = PARKETT
- A = ANSTRICH


DECKE
- AG = ABGEH. DECKE GK
- AK = AKUSTIK-DECKE
- TB = TROCKENBAU
- A = ANSTRICH

WAND
- T = RAUFASER
- G = GLASFASER
- A = ANSTRICH/ PUTZ F
- = FLIESEN
- FS = FLIESENSPIEGEL

Alle Maße sind vor Ort zu überprüfen. Unstimmigkeiten sind unverzüglich der Bauleitung zu melden.

OK FFB EG = ± 0,00 = 74.48 ü.NN

Türhöhen beziehen sich auf OK FFB.
Brüstungshöhen beziehen sich von OK FFB bis OK Rohbrüstung.
Rohbau – Fensterhöhen beziehen sich von OK Rohbrüstung bis UK Rohsturz.
Alle nichttragende Wände werden nach Betonieren der Decke unter diese gemauert.
Alle Betonstützen, –pfeiler und –wände in Sichtbeton ausführen.
Die Schalpläne und Bewehrungspläne des Statikers (HEG Ber. Ing. mbH) und die Durchbruchpläne der Fachingenieure sind zu beachten!
Fundamente sind frostfrei auf gewachsenen Boden zu gründen.
Das Bodengutachten ist zu beachten!
Das Brandschutzgutachten ist zu beachten!

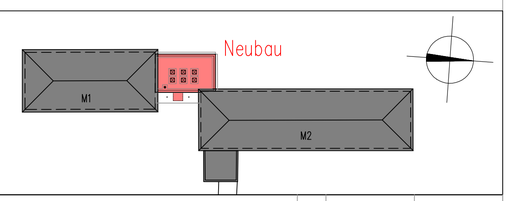

.		.	.
.		.	.
Verteilung PV-Module, Schienen-Sicherungssystem, Durchbrüche/Entlüftung	VA1	21.08.2026	PE/AW
Vorabzug	VA	19.02.2026	PE/AW
Ausführung	X		
	Nr.:	Datum:	Bearbeiter:

Bauherr:
Kreis Unna
FB 60.3, Planen und Bauen
Friedrich-Ebert-Straße 17, 59425 Unna

ARCHITEKTEN BBO
DIPL.-ING. ARCH. THOMAS OTTE
HAUPTSTRASSE 78 ▪ 33647 BIELEFELD
Telefon 521-41 727 0 Fax 0521-41 727 27
info@architekten-b-b-o.de ▪ www.architekten-b-b-o.de

Projekt:
Erweiterung und Umbau
Märkisches Berufskolleg Unna
Parkstraße 22, 59423 Unna

Blattgröße: ISO full bleed A1 (841.00 x 594.00 mm)
Maßstab:
CAD-Name: 286_DA_GR50_VA_in Arbeit
Planungsstand: AUSFÜHRUNG

Bezeichnung:
Dachaufsicht Neubau

Plan-Nr.: AU_4
Index: VA1

VORABZUG