




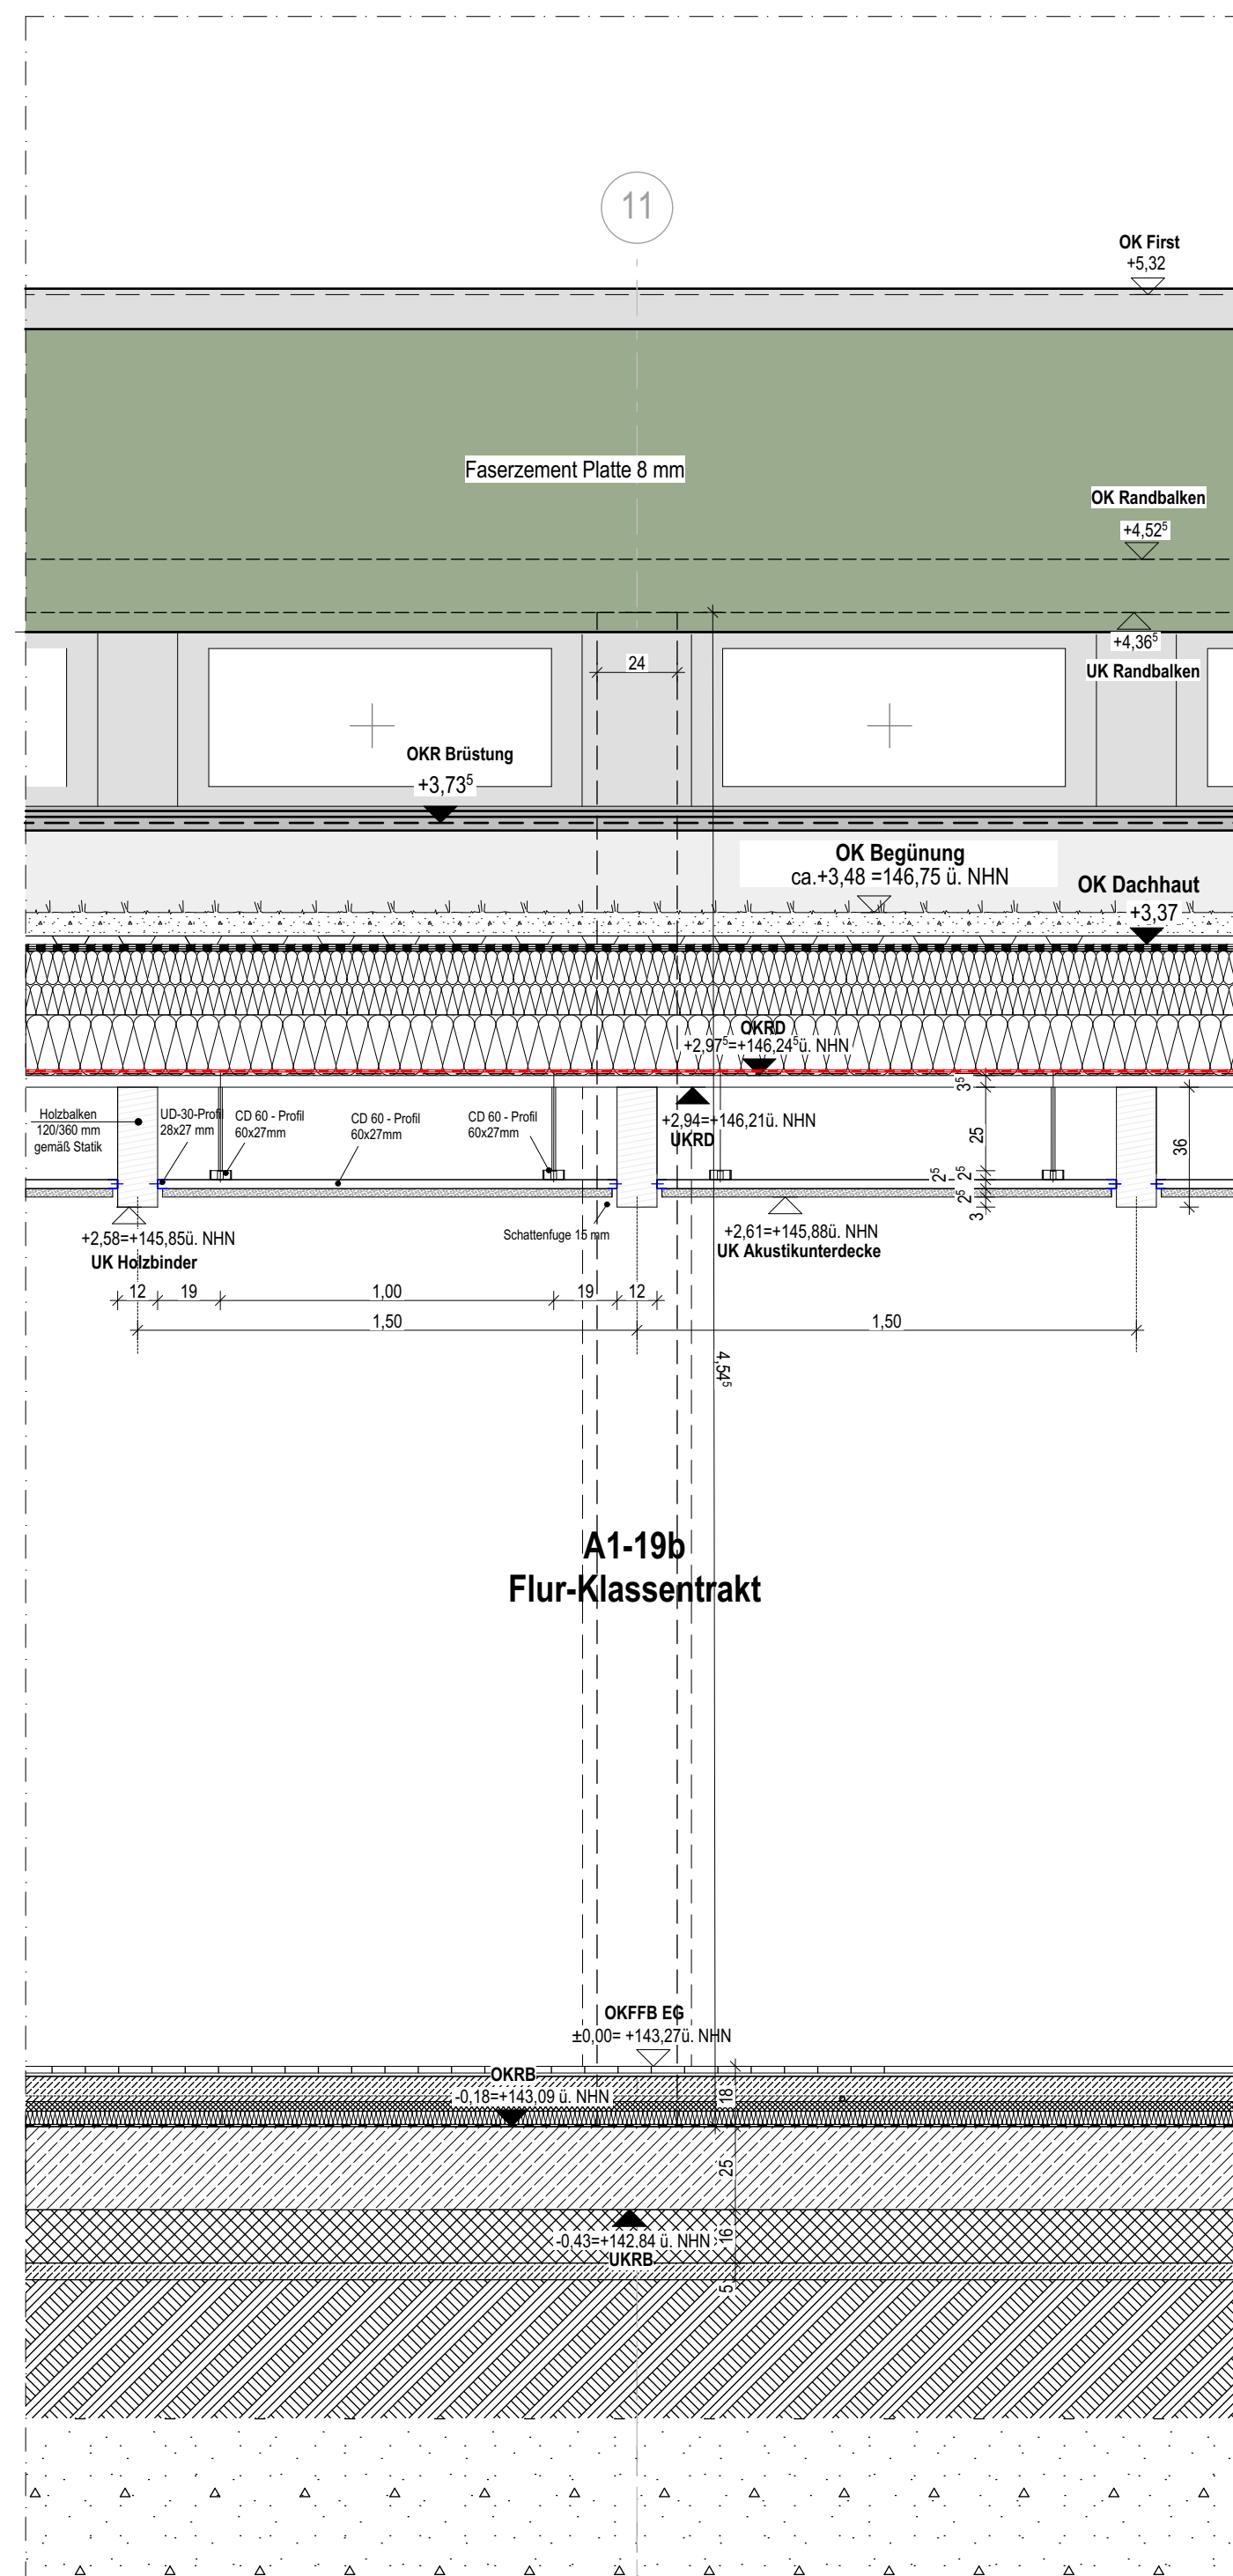


Ausschnitt Ansicht Nord - Flur Oberlichter

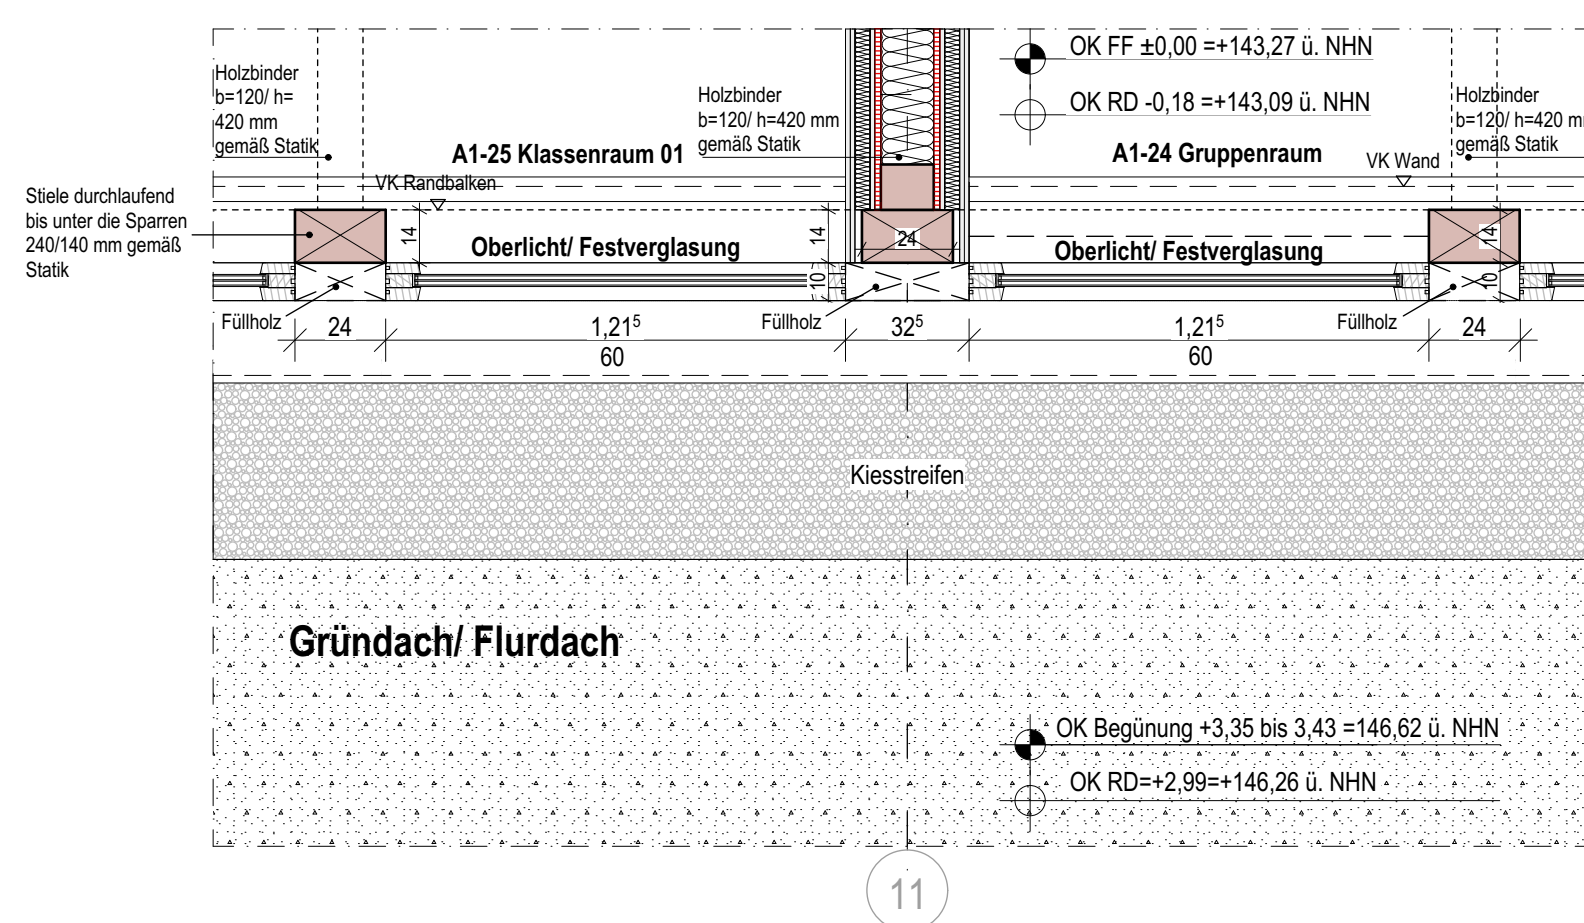


Ausschnitt Grundriss/ Dachausicht - Flur/ Klassenräume

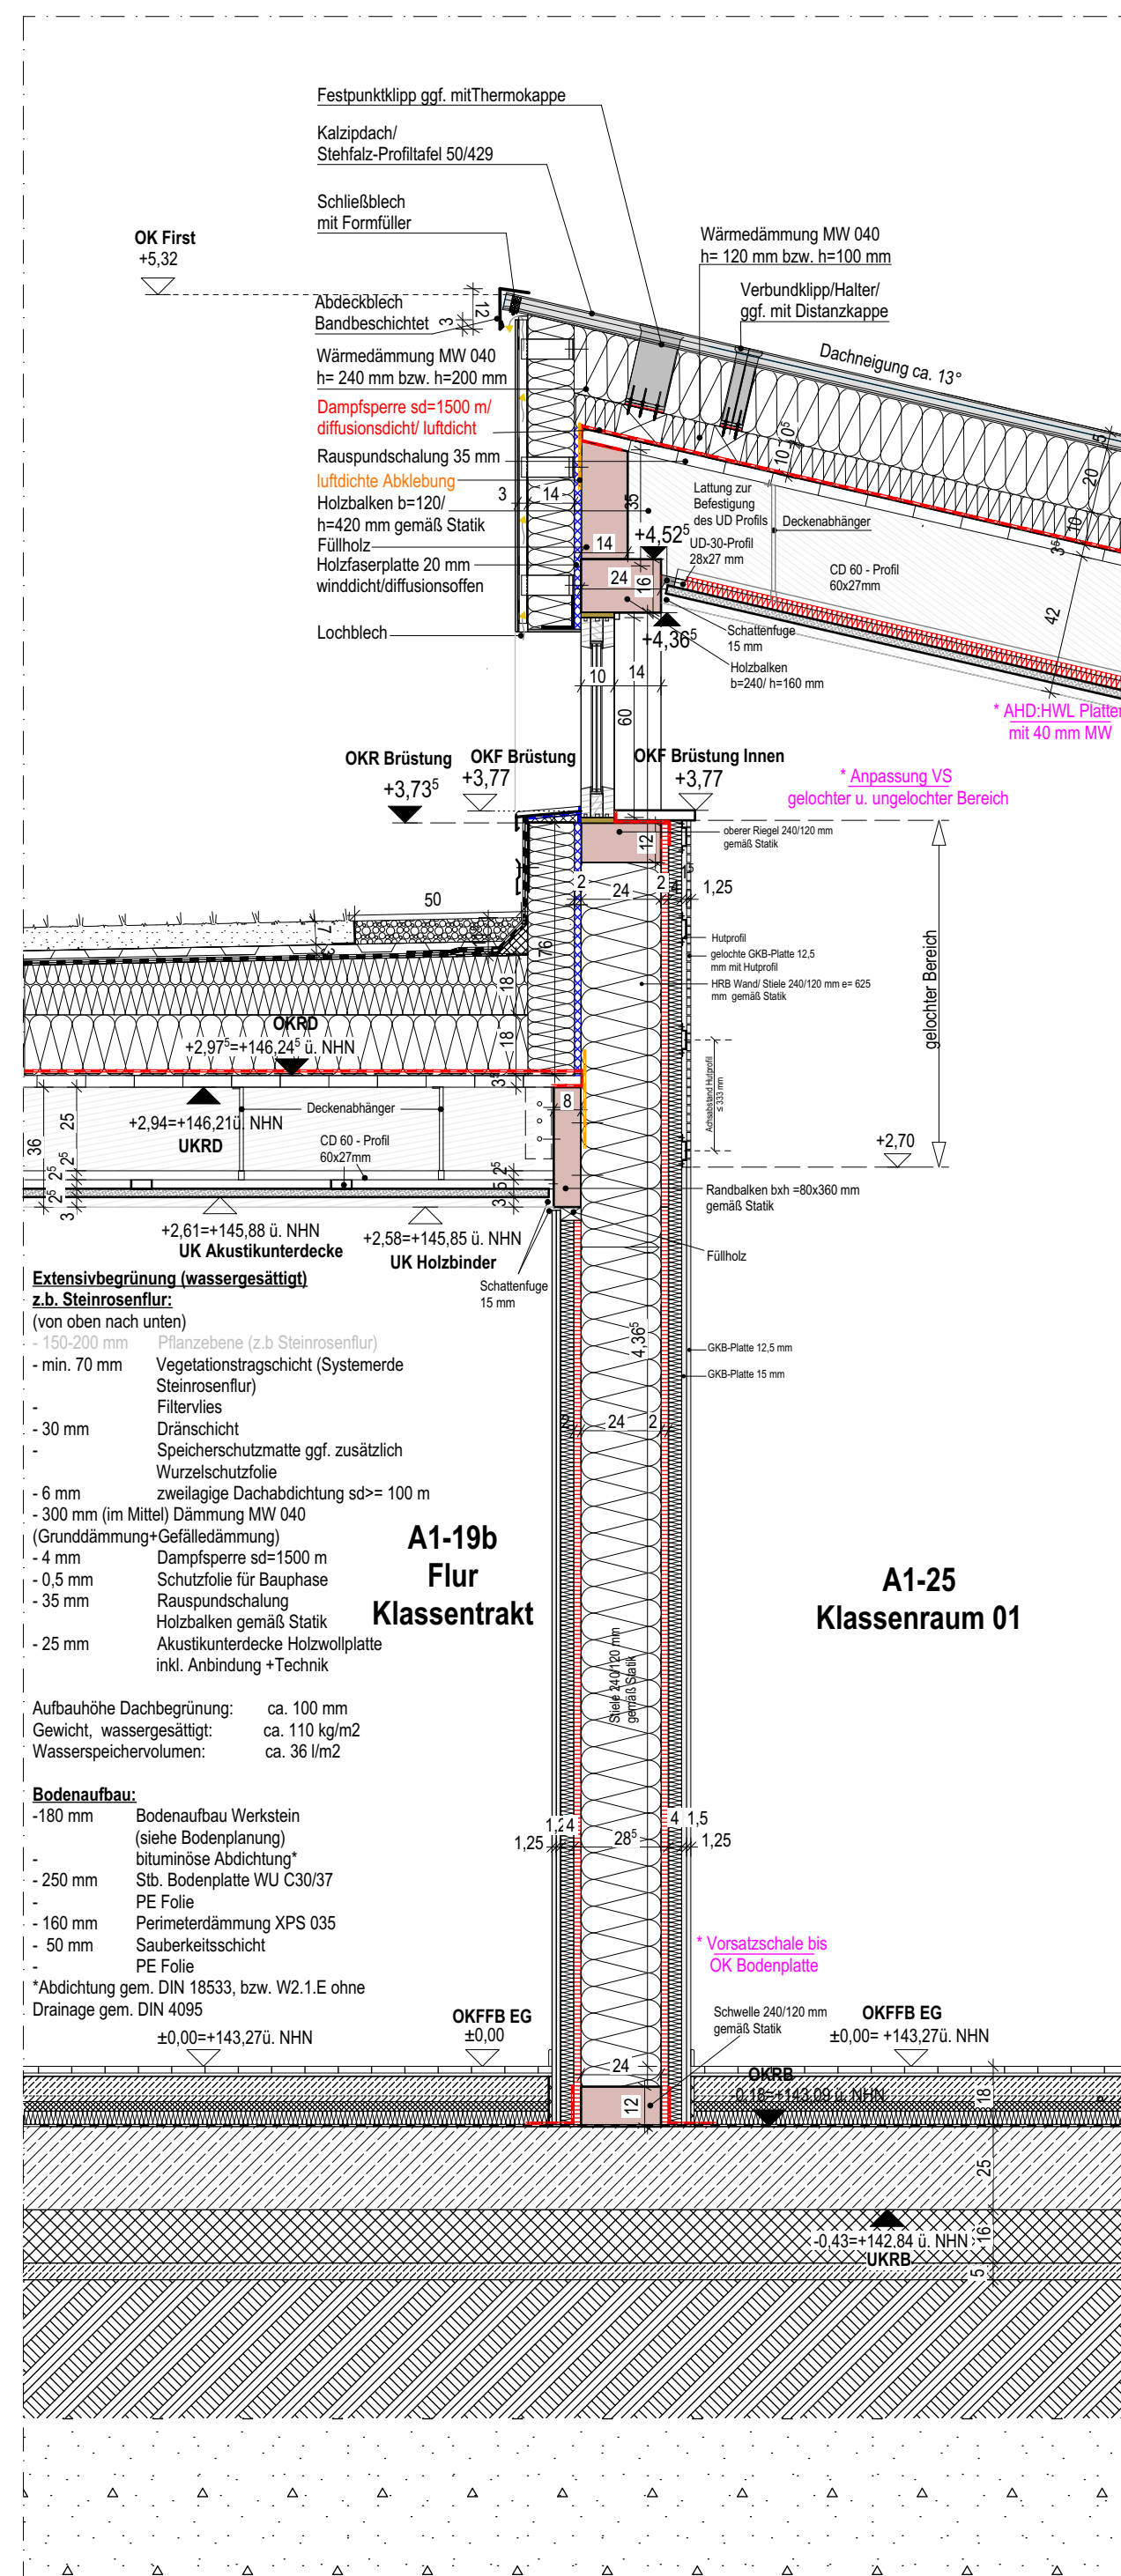

Fassadenschnitt /Schnitt durch die Flur-Klassentrakt

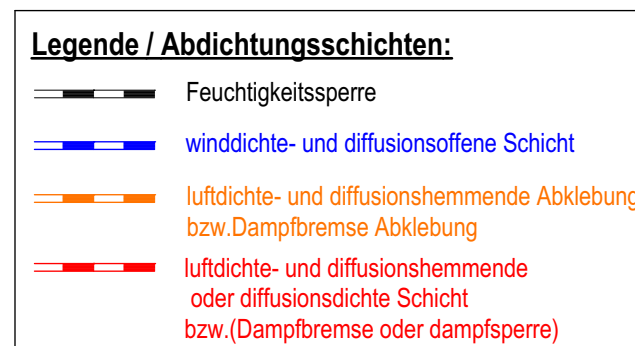

Legende:					
OK - Oberkante	A - Fläche	RR - Regenfallrohr	DS - Dichtschließend		
UK - Unterkante	BF - Bruttofläche	HK - Heizkörper	NO - Notausstieg / Notausgang		
FK - Vorderkante	NF - Nettfläche	REVl - Revisionsklappe	RA - Rettungsweg		
FF - Fertigfußboden	B - Breite	CK - Gipskarton	RWA - Rauch-Wärmeabzugsanlage		
RD - Rohdecke	T - Tiefe	DF - Dachfenster	NA - Natürliche Rauchabzugsanlage		
RB - Rohbau	U - Umfang	OL - Oberlicht	MRA - Maschinelle Rauchabzugsanl.		
UZ - Überzug	LH - Lichte	FBI - Fußbodenheizung	WA - Wärmeabzug		
UZ - Unterzug	HL - Lichte Höhe	SO - Sonnenschutz	RWG - Wärmeabzugsgerät		
FD - Fertiggleite	STG - Steigung (HT)	OTS - Oberstürzschießer			
AHD - Abhangflecte		FS - Feststellanlage	HRD - Höhe Unterkante Rohdecke		
BRH - Brüstungshöhe		DFU - Dehnfuge	HCB - Höhe Oberkante Binder		
			FUEB-Widerstandsklassen DIN 4102-2		
	KS - Kalksandsteinmauerwerk		XPS, EPS Harte Wärmeisulierung		BST - Bestand
	HLZ - Hochlochziegel		TSD - Trittschalldämmung		NEU - Neubau
	VMZ - Vormauerziegel		WD - Wärmeisulierung weich		ABB - Abbruch
	POR - Porenbetonmauerwerk		MW - Wärmeisulierung Mineralwolle		WD - Wanddurchbruch (B/H)
	STB - Stahlbeton		Erde		DD - Deckendurchbruch
	BETON - Beton - unbewehrt		Sand		BD - Bodendurchbruch
	STB-FT - Stahlbeton Fertigteil		Kies		WS - Wandschütz (B/H/T)
	STB-WU - Stahlbeton wasserundurchlässig		Schotter		NEU - ab M 1:25
	GK - Gipskartonständerwerk		Gewachsener Boden		-
	-		-		-

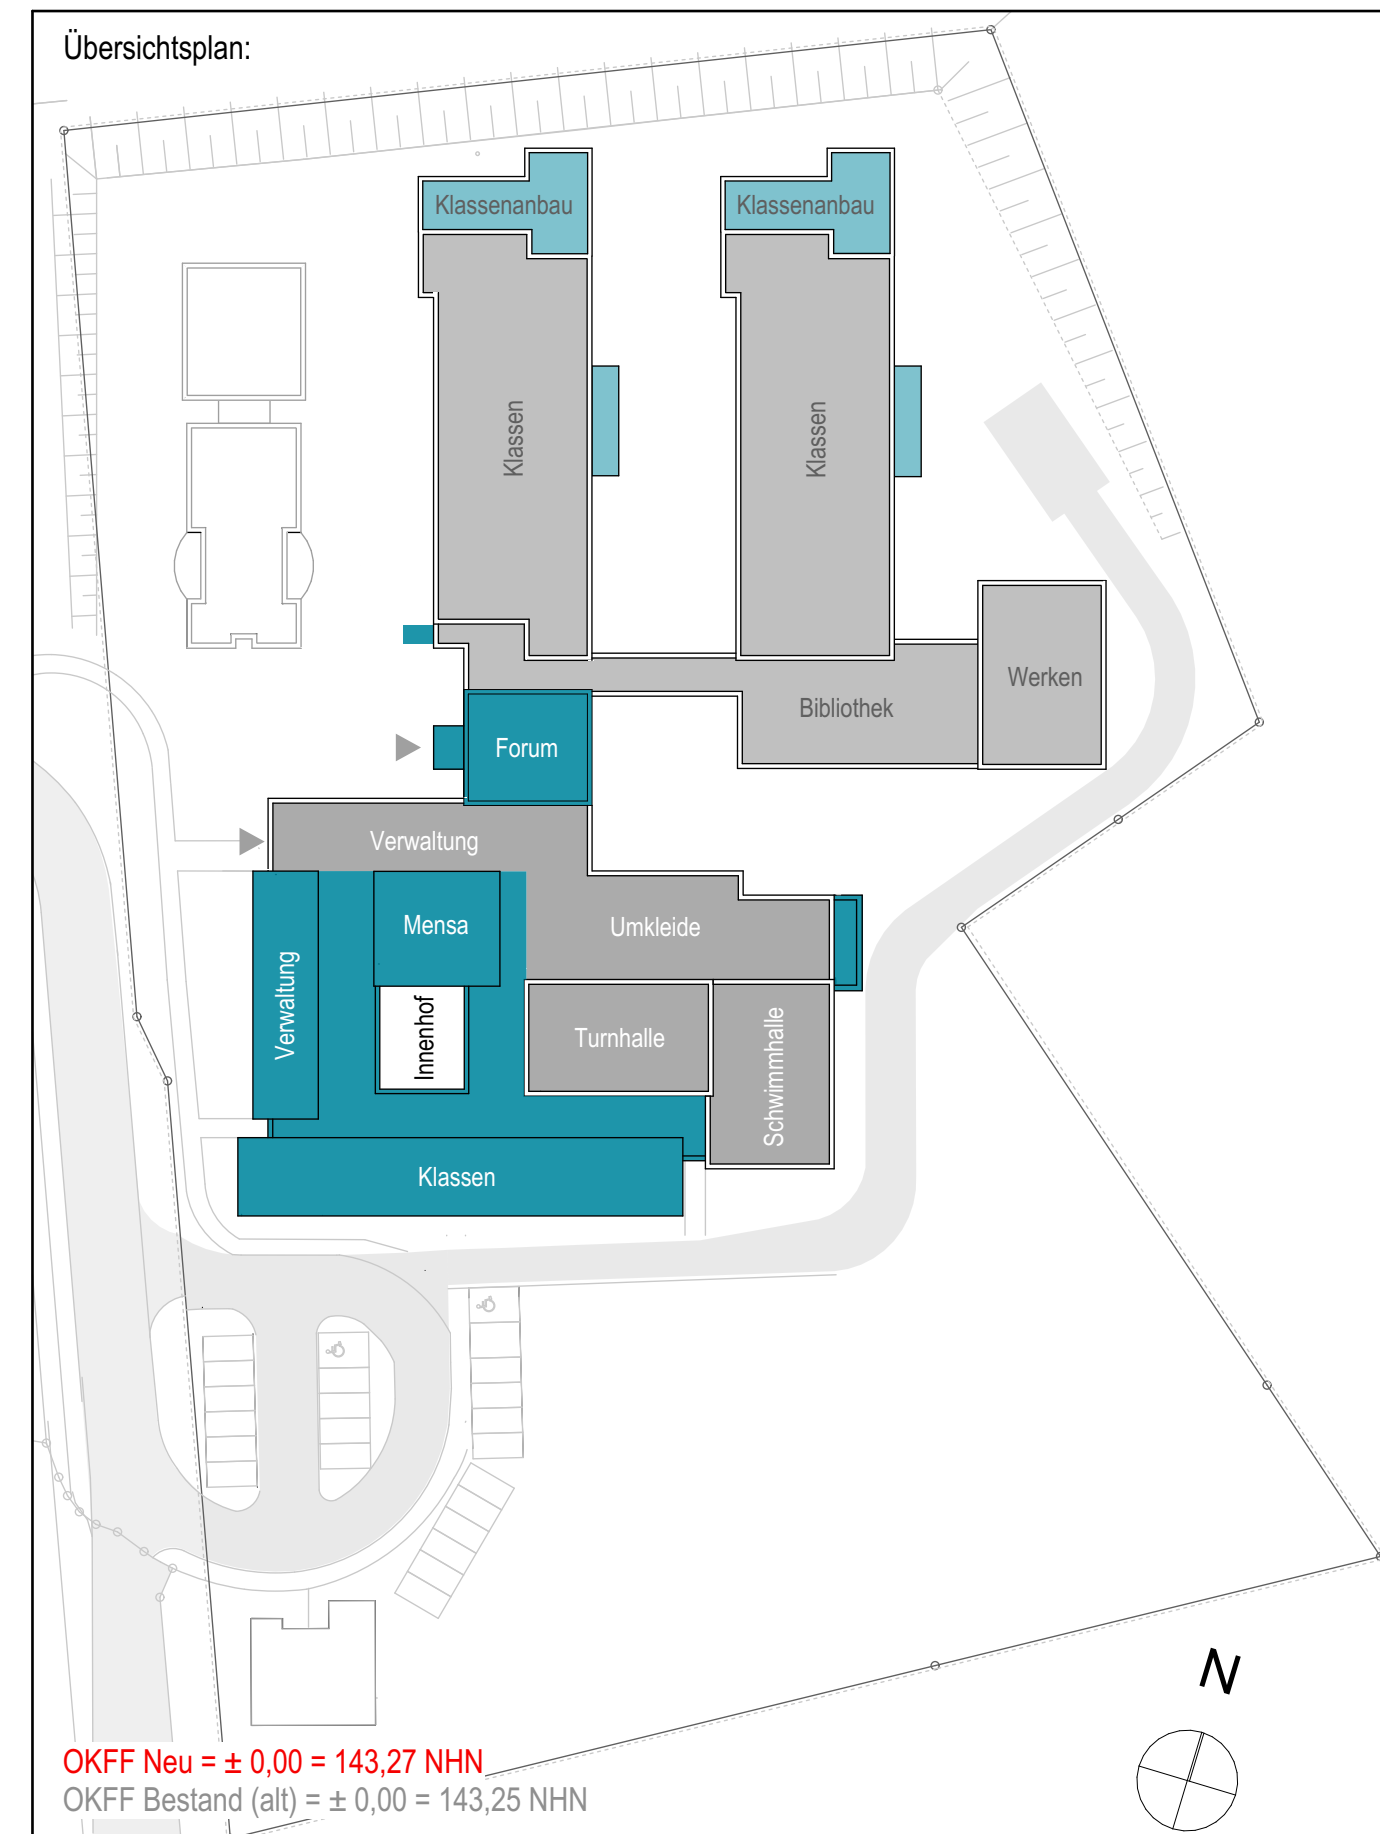

Hinweise:

Alle Maße sind vom Unternehmer genau zu prüfen und zu vergleichen! Unstimmigkeiten sind der Bauleitung unverzüglich zu melden!

Die Aufgaben der Baugenehmigung sind zu beachten und einzuhalten! Dieser Plan ist nur in Verbindung mit den Plänen des Statikers, der Fachingenieure und der Fachfirmen gültig und zu verwenden!

Tür- und Fensteröffnungsmaße sind Rohraummaße! Alle Höhenmaße beziehen sich auf Oberkante Fertigfußboden! Für abgehängte Decken, Oberböden und Wandplattierungen sind die jeweiligen Verlegepläne zu beachten! Diese sind verbindlich!

Index	Datum	Name	Art der Änderung
C	09.03.2026	RA	HWL-Decke mit 40 mm MW, geleichte Platte mit Hultprofi u. Anpassung Beplankung 12,5 mm + 15 mm , Vorsatzschale bis OKRB
B	08.12.2025	RA	Anpassung Füllholz
A	11.04.2025	RA	Holzbau: Allgemeine Anpassungen gemäß Statik
	07.03.2025	RA	Plan erstellt

Beauherr:  Kreis Unna Friedrich-Ebert-Straße 17 59425 Unna			
Nutzer:  Karl-Brauckmann-Schule Karl-Brauckmann-Straße 5 59439 Holzwickede	Projekt: Sanierung und Erweiterung Karl-Brauckmann-Schule Karl-Brauckmann-Straße 5 59439 Holzwickede		
Planinhalt:	Projektkürzel:	Leistungsphase:	Maßstab:
	FSH	A	1:20
A Fassadenschnitt Flur/Klassenraum	Planname:	Index:	
	A FAS-GEB A FLU/ KLA-20	C	