

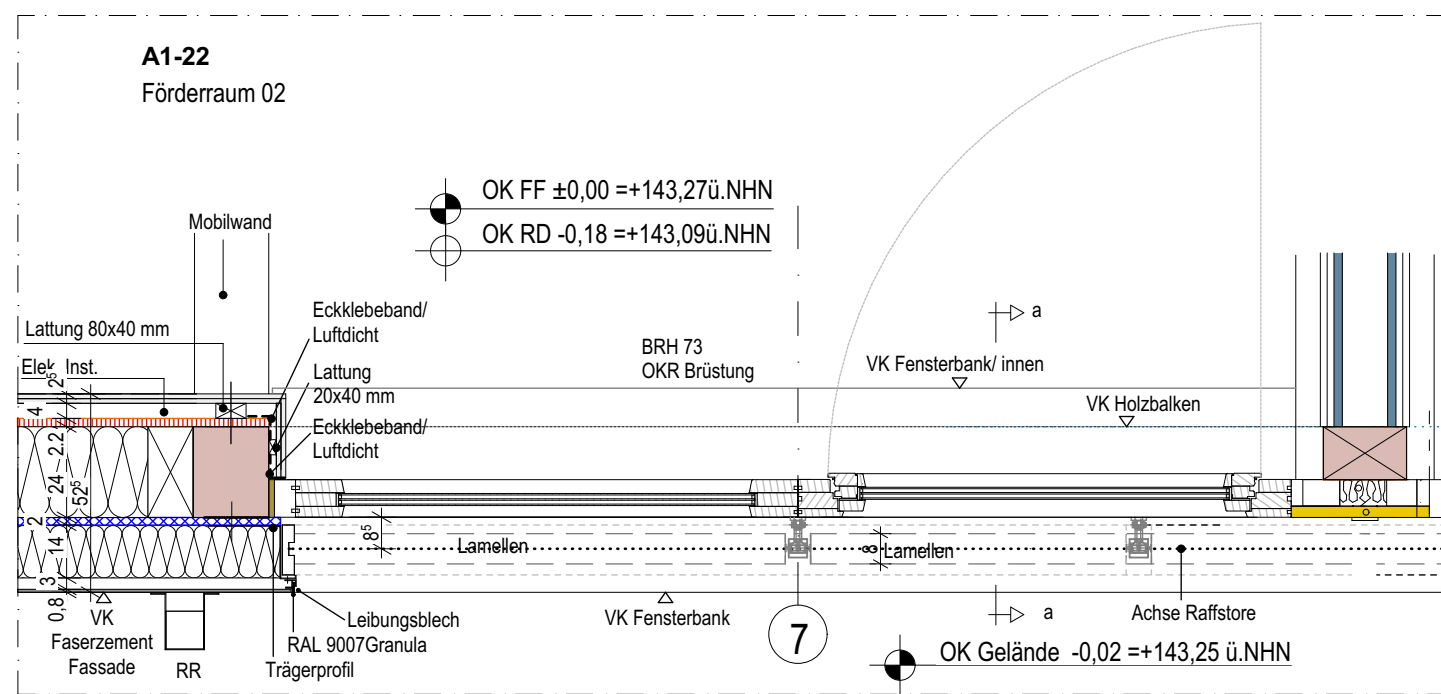
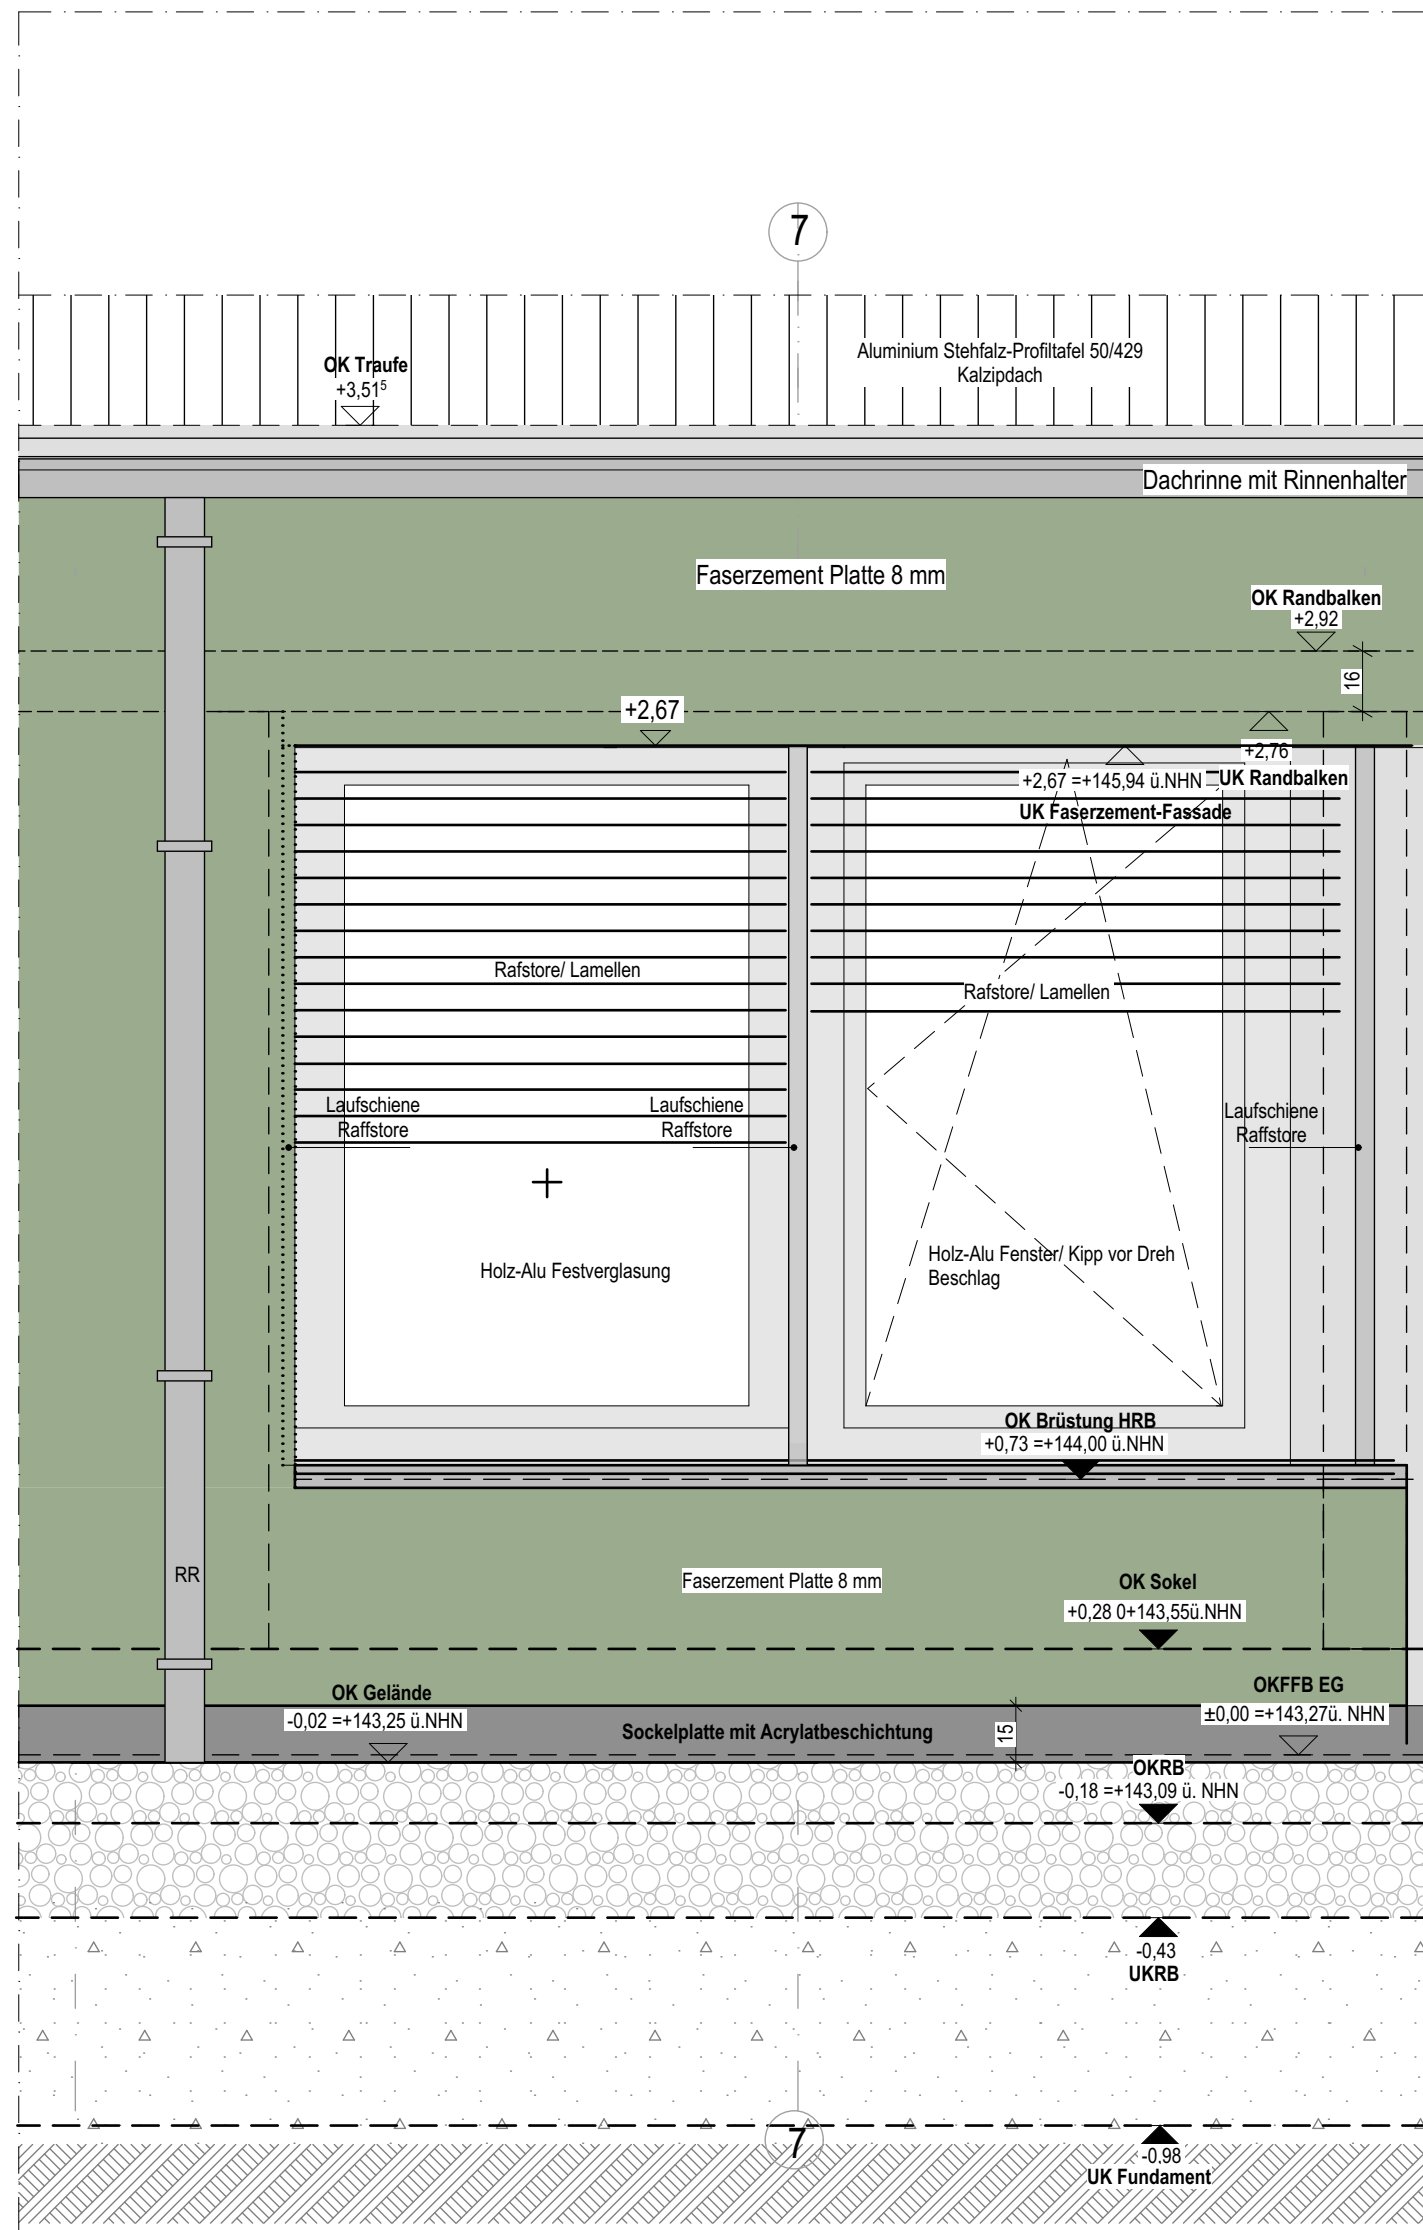
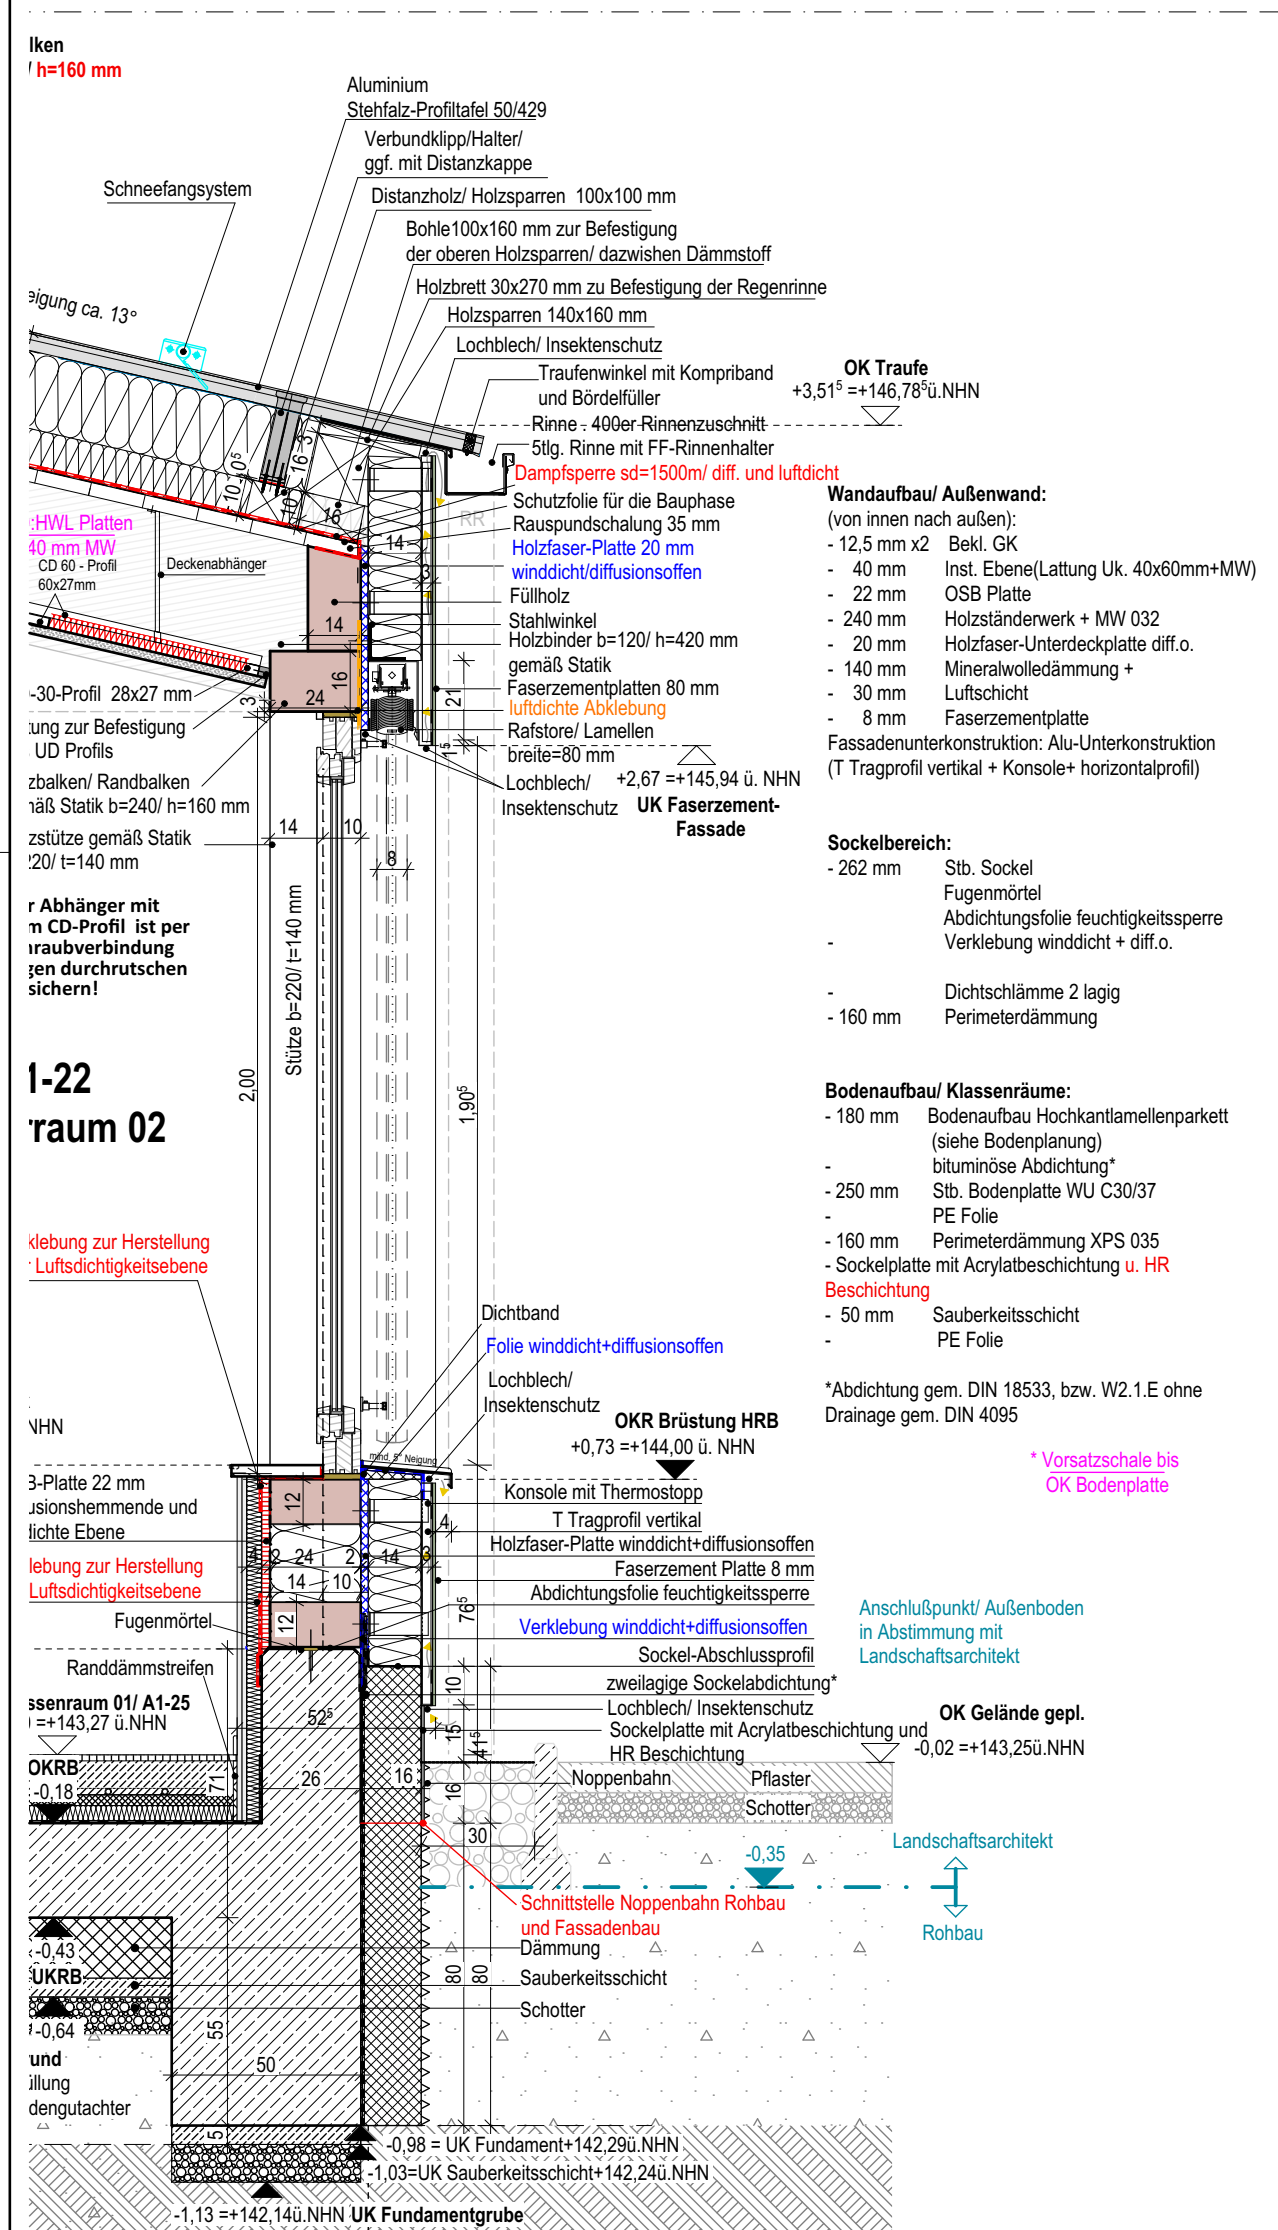
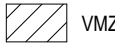
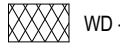
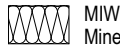
 
 
 
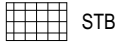
 
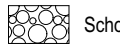


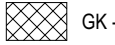

Legende:					
OK - Oberkante	A - Fläche	RR - Regenfallrohr	DS - Dichtschließend		
UK - Unterkante	BF - Bruttofläche	HK - Heizkörper	NA - Notausstieg / Notausgang		
VK - Voderkante	NF - Nettofläche	REV1 - Revisionsklappe	RW - Rettungsweg		
FF - Fertigfußboden	B - Breite	GK - Gipskarton	RWA - Rauch-/Wärmeabzugsanlage		
RD - Rohdecke	T - Tiefe	DF - Dachfenster	NRA - Natürliche Rauchabzugsanlage		
RB - Rohbau	U - Umfang	OL - Oberlicht	MRA - Maschinelle Rauchabzugsanl.		
ÜZ - Überzug	H - Höhe	FBH - Fußbodenheizung	WA - Wärmeabzug		
UZ - Unterzug	LH - Lichte Höhe	SO - Sonnenschutz	RWG - Wärmeabzugsgerät		
FD - Fertigdecke	STG - Steigung (H/T)	OTS - Oberstürschleifer			
AHD - Abhangdecke		FS - Feststellanlage	HRD - Höher Kante Rohdecke		
BRH - Brüstungshöhe		DFU - Dehnfuge	HOB - Höher Oberkante Binder		
			HUB - Höher Unterkante Binder		
			<u>Feuerwiderstandsklassen DIN 4102-2</u>		
 KS - Kalksandsteinmauerwerk	 XPS, EPS Harte Wärmedämmung	 BST - Bestand	 Brandschutz Bestand (BST)		
 HLZ - Hochlochziegel	 TSD - Trittschalldämmung	 NEU - Neubau	 Brandschutz Neubau		
 VMZ - Vormauerziegel	 WD - Wärmedämmung weich	 ABB - Abbruch			
 POR - Porenbetonmauerwerk	 MIWO - Wärmedämmung Mineralwolle	 WD - Wanddurchbruch (B/H)	 Feuerwiderstand - 30 Min.		
 STB - Stahlbeton	 Erde	 DD - Deckendurchbruch	 Feuerwiderstand - 60 Min.		
 BETON - Beton - unbewehrt	 Sand	 BD - Bodendurchbruch	 Feuerwiderstand - 90 Min.		
 STB-FT - Stahlbeton Fertigteil	 Kies	 WS - Wandschlit (B/H/T)	 Feuerwiderstand - 120 Min.		
 STB-WU - Stahlbeton wasserundurchlässig	 Schotter	 NEU - ab M 1:25	 Brandwand		
 GK - Gipskartonständerwerk	 Gewachsener Boden	 -	 Rauchdicht		
 -	 -	 -			

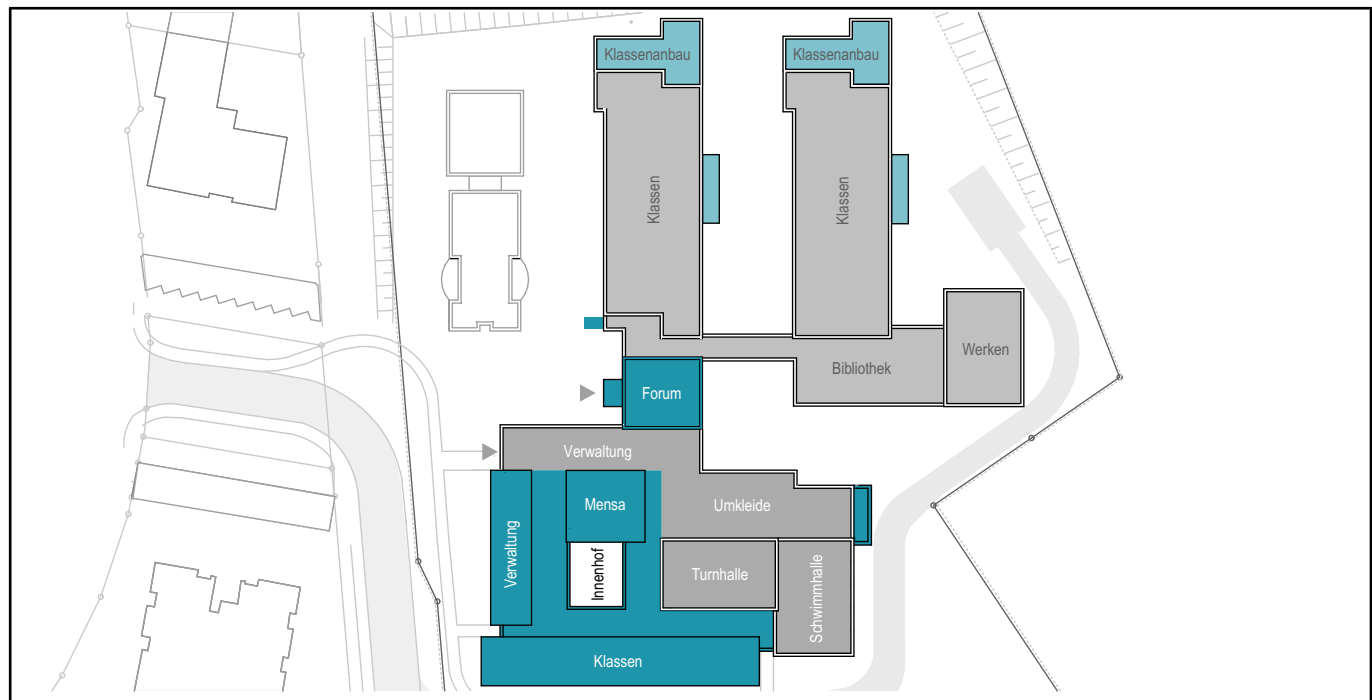

Hinweise:

Alle Maße sind vom Unternehmer genau zu prüfen und zu vergleichen! Unstimmigkeiten sind der Bauleitung unverzüglich zu melden!

Die Auflagen der Baugenehmigung sind zu beachten und einzuhalten! Dieser Plan ist nur in Verbindung mit den Plänen des Statikers, der Fachingenieure und der Fachfirmen gültig und zu verwenden!

Tür- und Fensteröffnungsmaße sind Rohbaumaße! Alle Höhenmaße beziehen sich auf Oberkante Fertigfußboden! Für abgehängte Decken, Oberböden und Wandplattierungen sind die jeweiligen Verlegepläne zu beachten! Diese sind verbindlich!

Index	Datum	Name	Art der Änderung
A	09.03.2026	RA	HWL-Decke mit 40 mm MW, Vorsatzschale bis OKRB
	08.12.2025	RA	Plan erstellt

Bauherr:  Kreis Unna Friedrich-Ebert-Straße 17 59425 Unna			
Nutzer:  Karl-Brauckmann-Schule Karl-Brauckmann-Straße 5 59439 Holzwickede	Projekt: Sanierung und Erweiterung Karl-Brauckmann-Schule Karl-Brauckmann-Straße 5 59439 Holzwickede		
Planinhalt: A Fassadenschnitt Förderraum 02	Projektkürzel: FSH	Leistungsphase: A	Maßstab: 1:20
	Planname: A FAS-GEB.A Förderraum 02-Außenwand-20		Index: A