



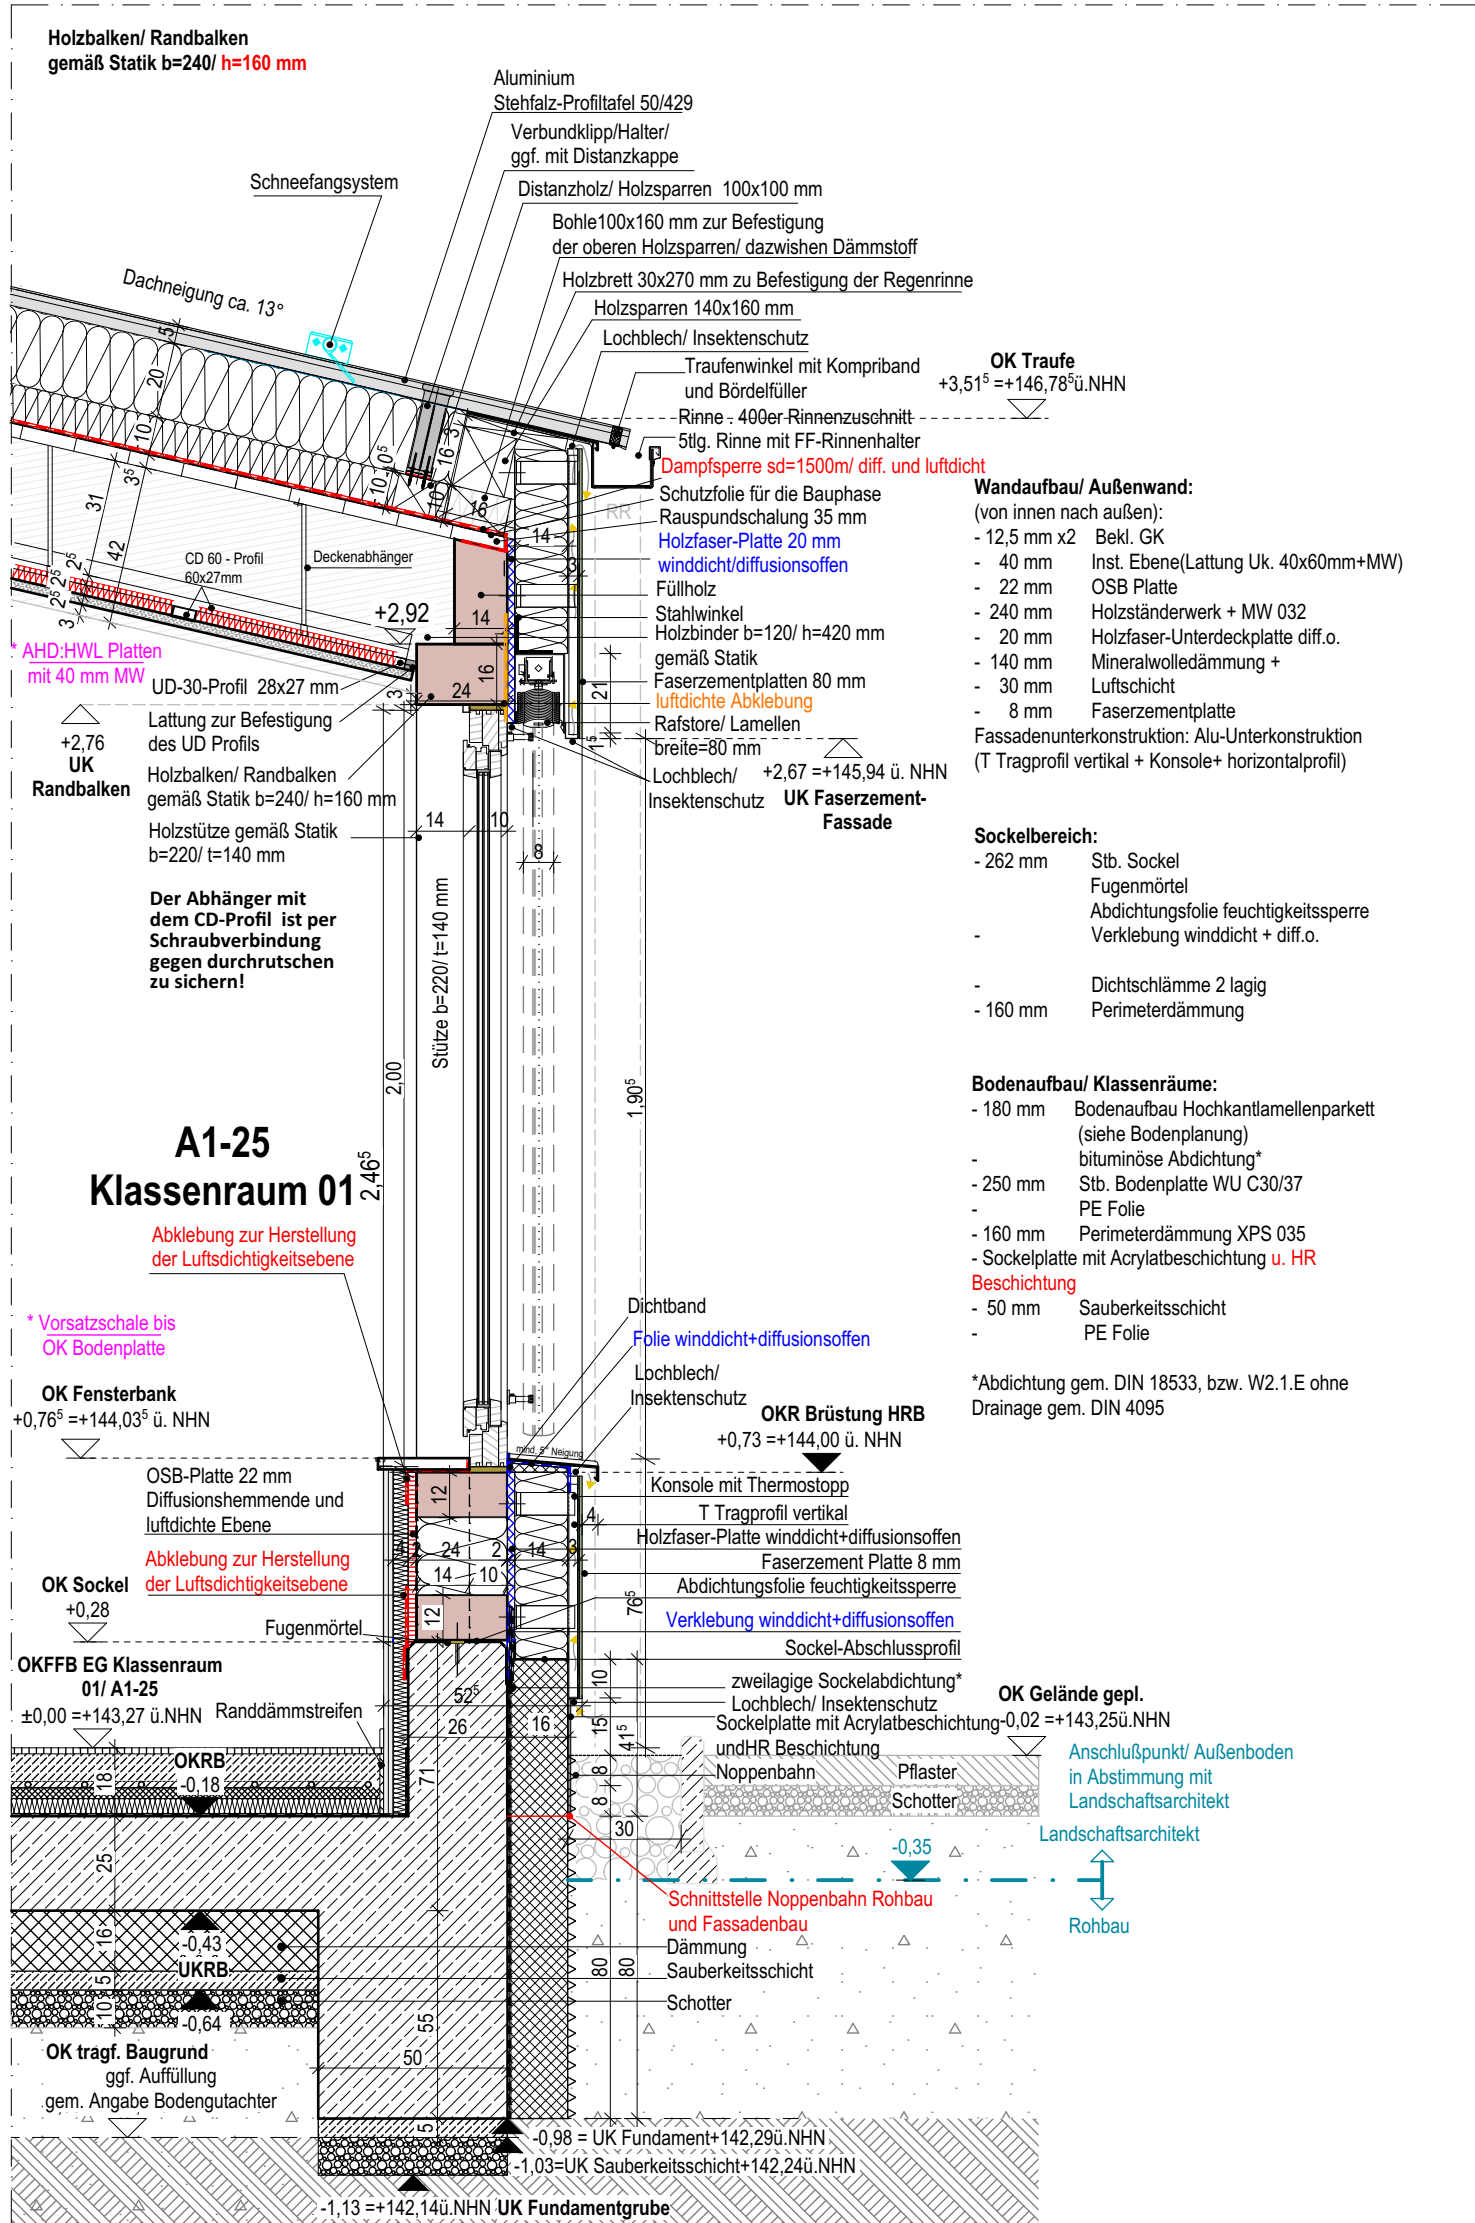


Fassadenschnitt /Schnitt durch Fenster/ Klassenräume

Legende / Abdichtungsschichten:

- Feuchtigkeitssperre
- winddichte- und diffusionsoffene Schicht
- luftdichte- und diffusionshemmende Abklebung bzw. Dampfbremse Abklebung
- luftdichte- und diffusionshemmende oder diffusionsdichte Schicht bzw. (Dampfbremse oder dampfsperre)

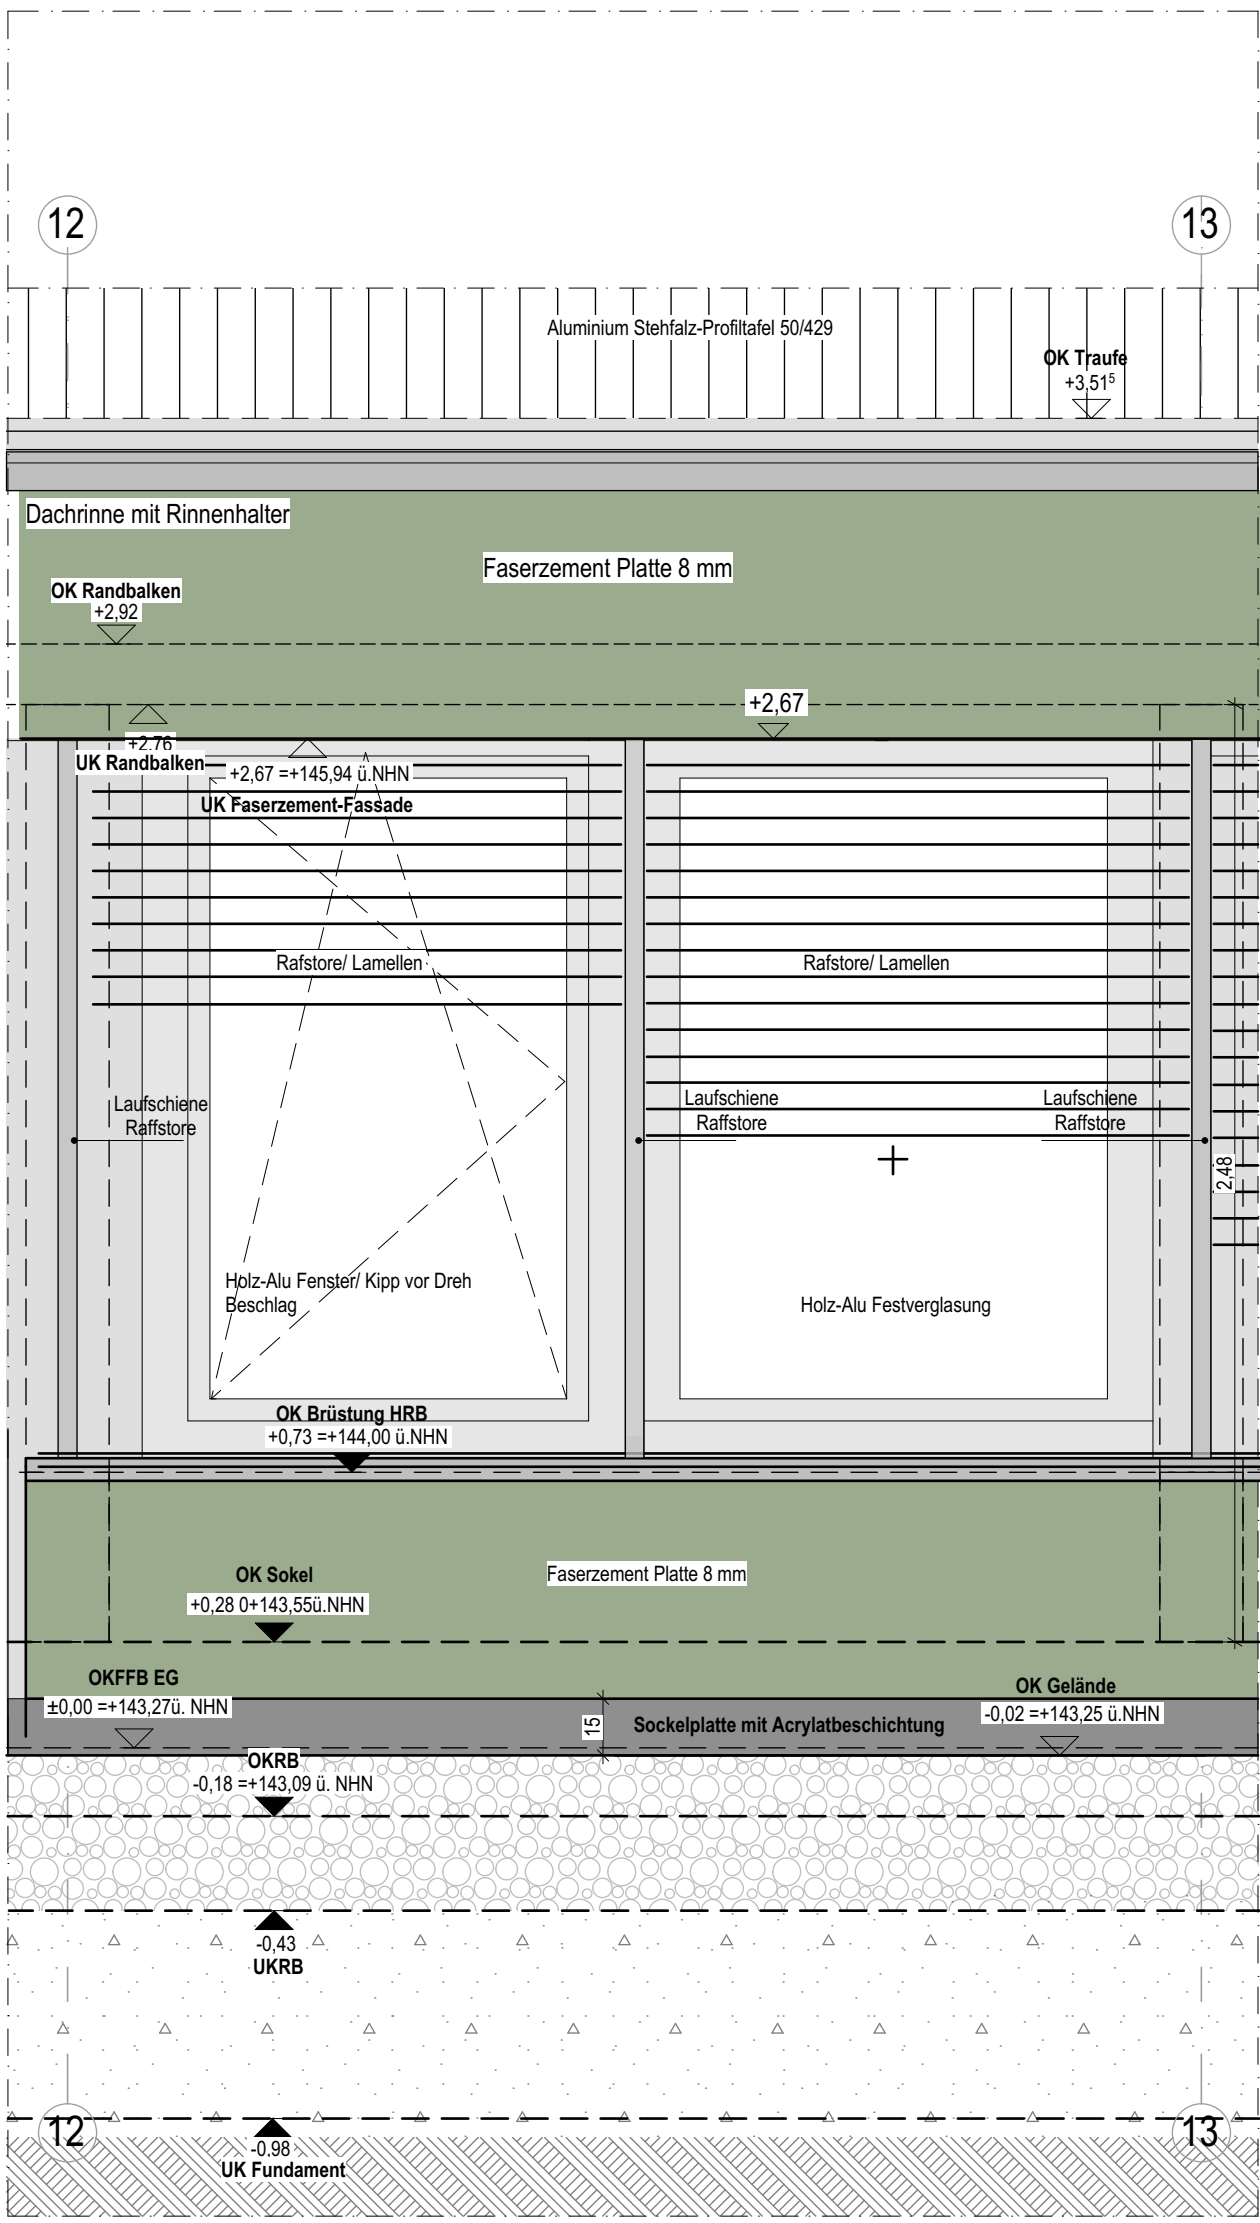


Ausschnitt Ansicht Süd - Klassenräume

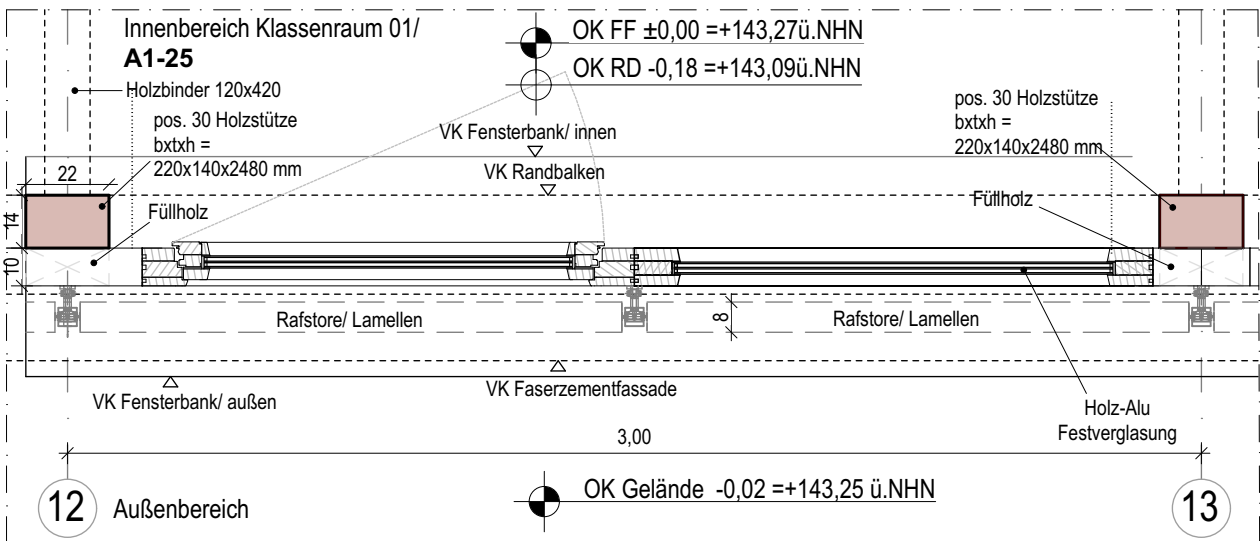

Ausschnitt Grundriss - Klassenräume

Legende:			
OK - Oberkante	A - Fläche	RR - Regenfallrohr	DS - Dichtschließend
UK - Unterkante	BF - Bruttofläche	HK - Heizkörper	NA - Notausstieg / Notausgang
VK - Vorderkante	NF - Nettofläche	REVI - Revisionsklappe	RW - Rettungsweg
FF - Fertigfußboden	B - Breite	GK - Gipskarton	RWA - Rauch-/Wärmeabzugsanlage
RD - Rohdecke	T - Tiefe	DF - Dachfenster	NRA - Natürliche Rauchabzugsanlage
RB - Rohbau	U - Umfang	OL - Oberlicht	MRA - Maschinelle Rauchabzugsanl.
ÜZ - Überzug	H - Höhe	FBH - Fußbodenheizung	WA - Wärmeabzug
UZ - Unterzug	LH - Lichte Höhe	SO - Sonnenschutz	RWG - Wärmeabzugsgerät
FD - Fertigdecke	STG - Steigung (H/T)	OTS - Obertürschließer	
AHD - Abhangende		FS - Feststellanlage	HRD - Höhe Unterkante Rohdecke
BRH - Brüstungshöhe		DFU - Dehnluge	HOB - Höhe Oberkante Binder
			HUB - Höhe Unterkante Binder
			Feuerwiderstandsklassen DIN 4102-2
			Brandschutz Bestand (BST)
			Brandschutz Neubau
			Feuerwiderstand - 30 Min.
			Feuerwiderstand - 60 Min.
			Feuerwiderstand - 90 Min.
			Feuerwiderstand - 120 Min.
			Brandwand
			Rauchdicht

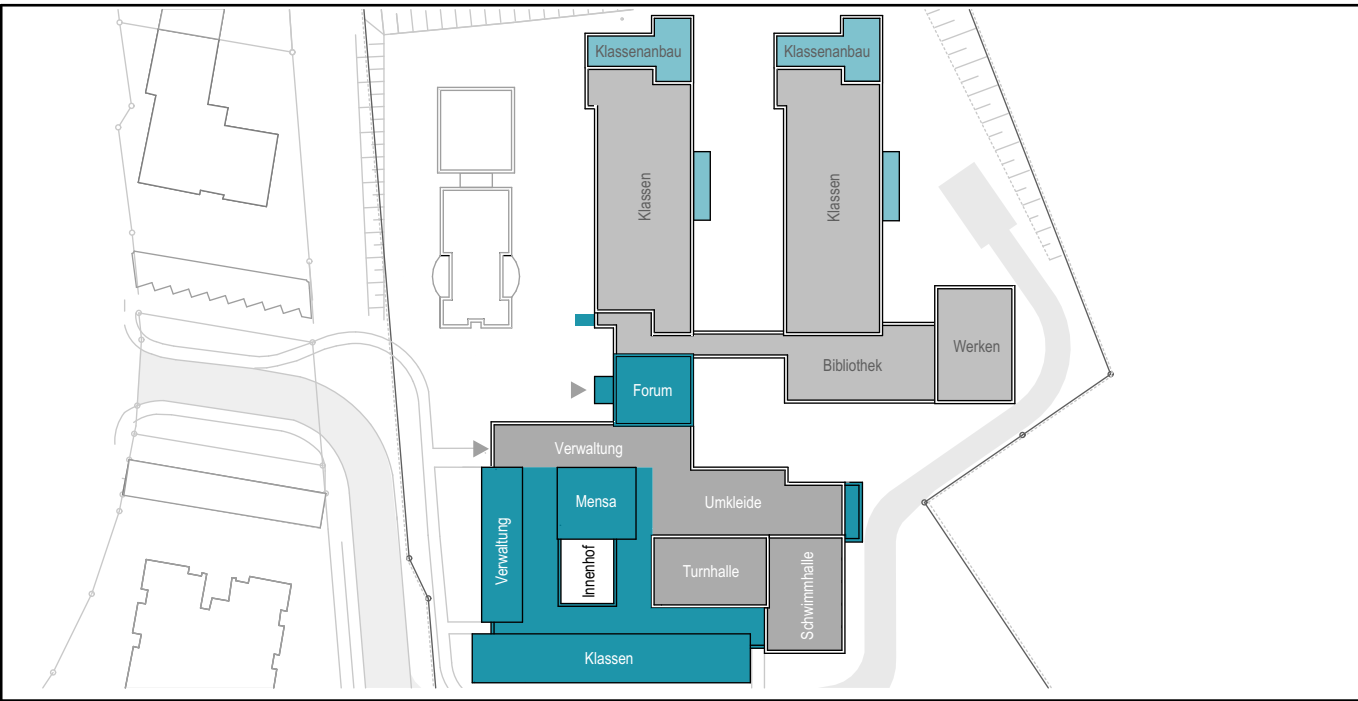

Hinweise:
Alle Maße sind vom Unternehmer genau zu prüfen und zu vergleichen! Unstimmigkeiten sind der Bauleitung unverzüglich zu melden!
Die Auflagen der Baugenehmigung sind zu beachten und einzuhalten! Dieser Plan ist nur in Verbindung mit den Plänen des Statikers, der Fachingenieure und der Fachfirmen gültig und zu verwenden!
Tür- und Fensteröffnungsmaße sind Rohbaumaße! Alle Höhenmaße beziehen sich auf Oberkante Fertigfußboden! Für abgehängte Decken, Oberböden und Wandplattierungen sind die jeweiligen Verlegepläne zu beachten! Diese sind verbindlich!

Index	Datum	Name	Art der Änderung
D	09.03.2026	RA	HWL-Decke mit 40 mm MW, Vorsatzschale bis OKRB
C	08.12.2025	SA, RA	Anpassung Höhe Streifenfundament, Noppenbahn, Sockelprofil und keine Drainage, Anpassung Sockelplatte, Anpassung Holzelemente
B	07.07.2025	RA	Fenster: Kipp vor Dreh Beschlag
A	11.04.2025	RA	Holzbauteile: Allgemeine Anpassungen gemäß Statik
	07.03.2025	RA	Plan erstellt

Bauherr: KREIS UNNA Kreis Unna Friedrich-Ebert-Straße 17 59425 Unna		Projekt: Sanierung und Erweiterung Karl-Brauckmann-Schule	
Nutzer: Karl-Brauckmann-Schule Karl-Brauckmann-Straße 5 59439 Holzwickede		Karl-Brauckmann-Straße 5 59439 Holzwickede	
Planinhalt:		Projektkürzel: FSH	Leistungsphase: A
A Fassadenschnitt Klassenräume		Plannamen: A FAS-GEA Klassen-20	Index: D