
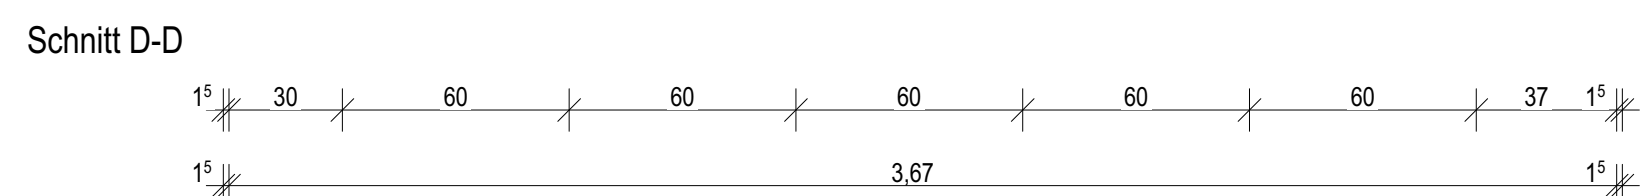
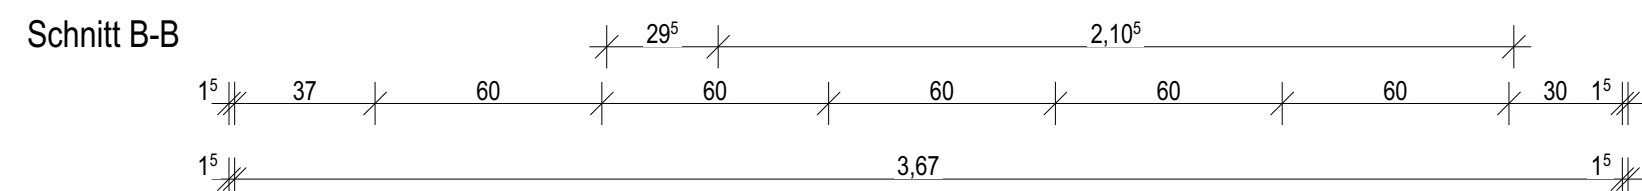


Schnitt E-E

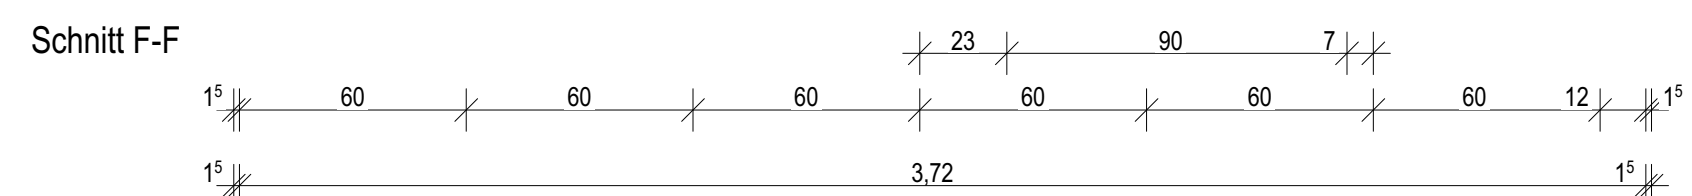

Bauherr: KREIS UNN Kreis Unna Friedrich-Ebert-Straße 17 59425 Unna			
Nutzer:  Karl-Brauckmann-Schule Karl-Brauckmann-Straße 5 59439 Holzwickede	Projekt: Sanierung und Erweiterung Karl-Brauckmann-Schule Karl-Brauckmann-Straße 5 59439 Holzwickede		
Planinhalt: Fliesenpiegel Küche + Lader	Projektleiter: FSH	Leistungsphase:	Maßstab: 1:20
Planname: A DE FLS-A1-10a Küche-Züo		Index:	

Fliesenspiegel Küche + Lager