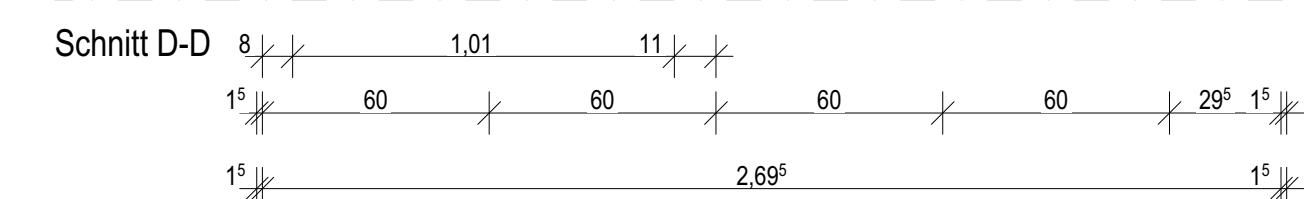
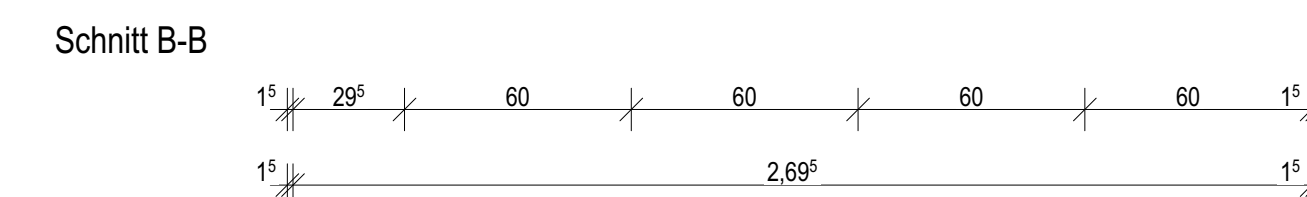
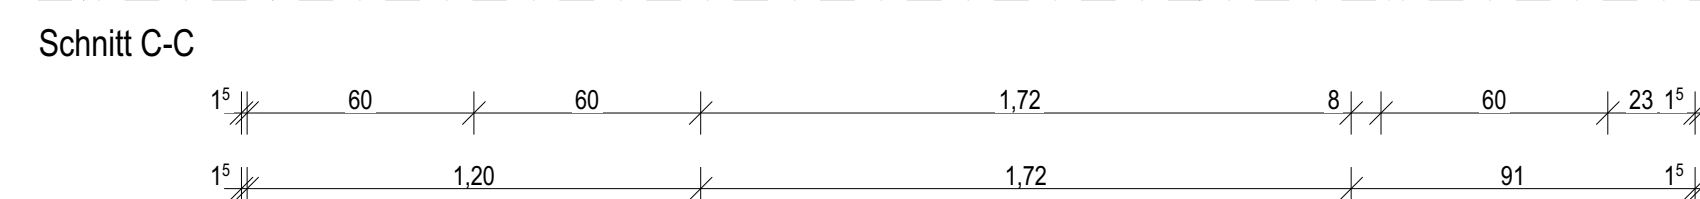
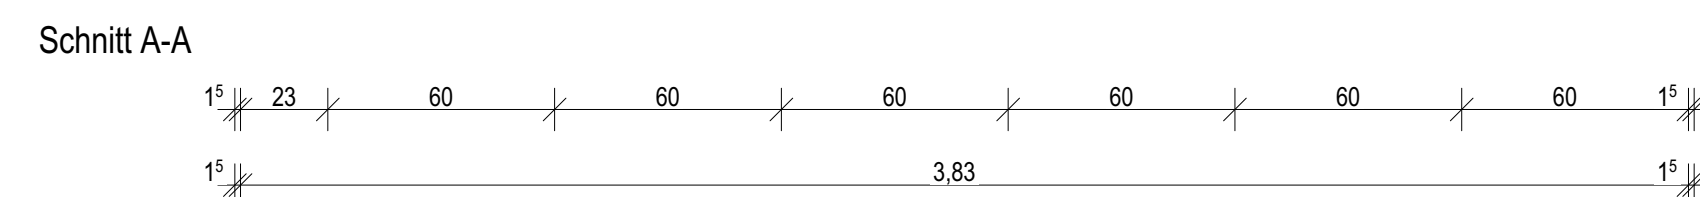
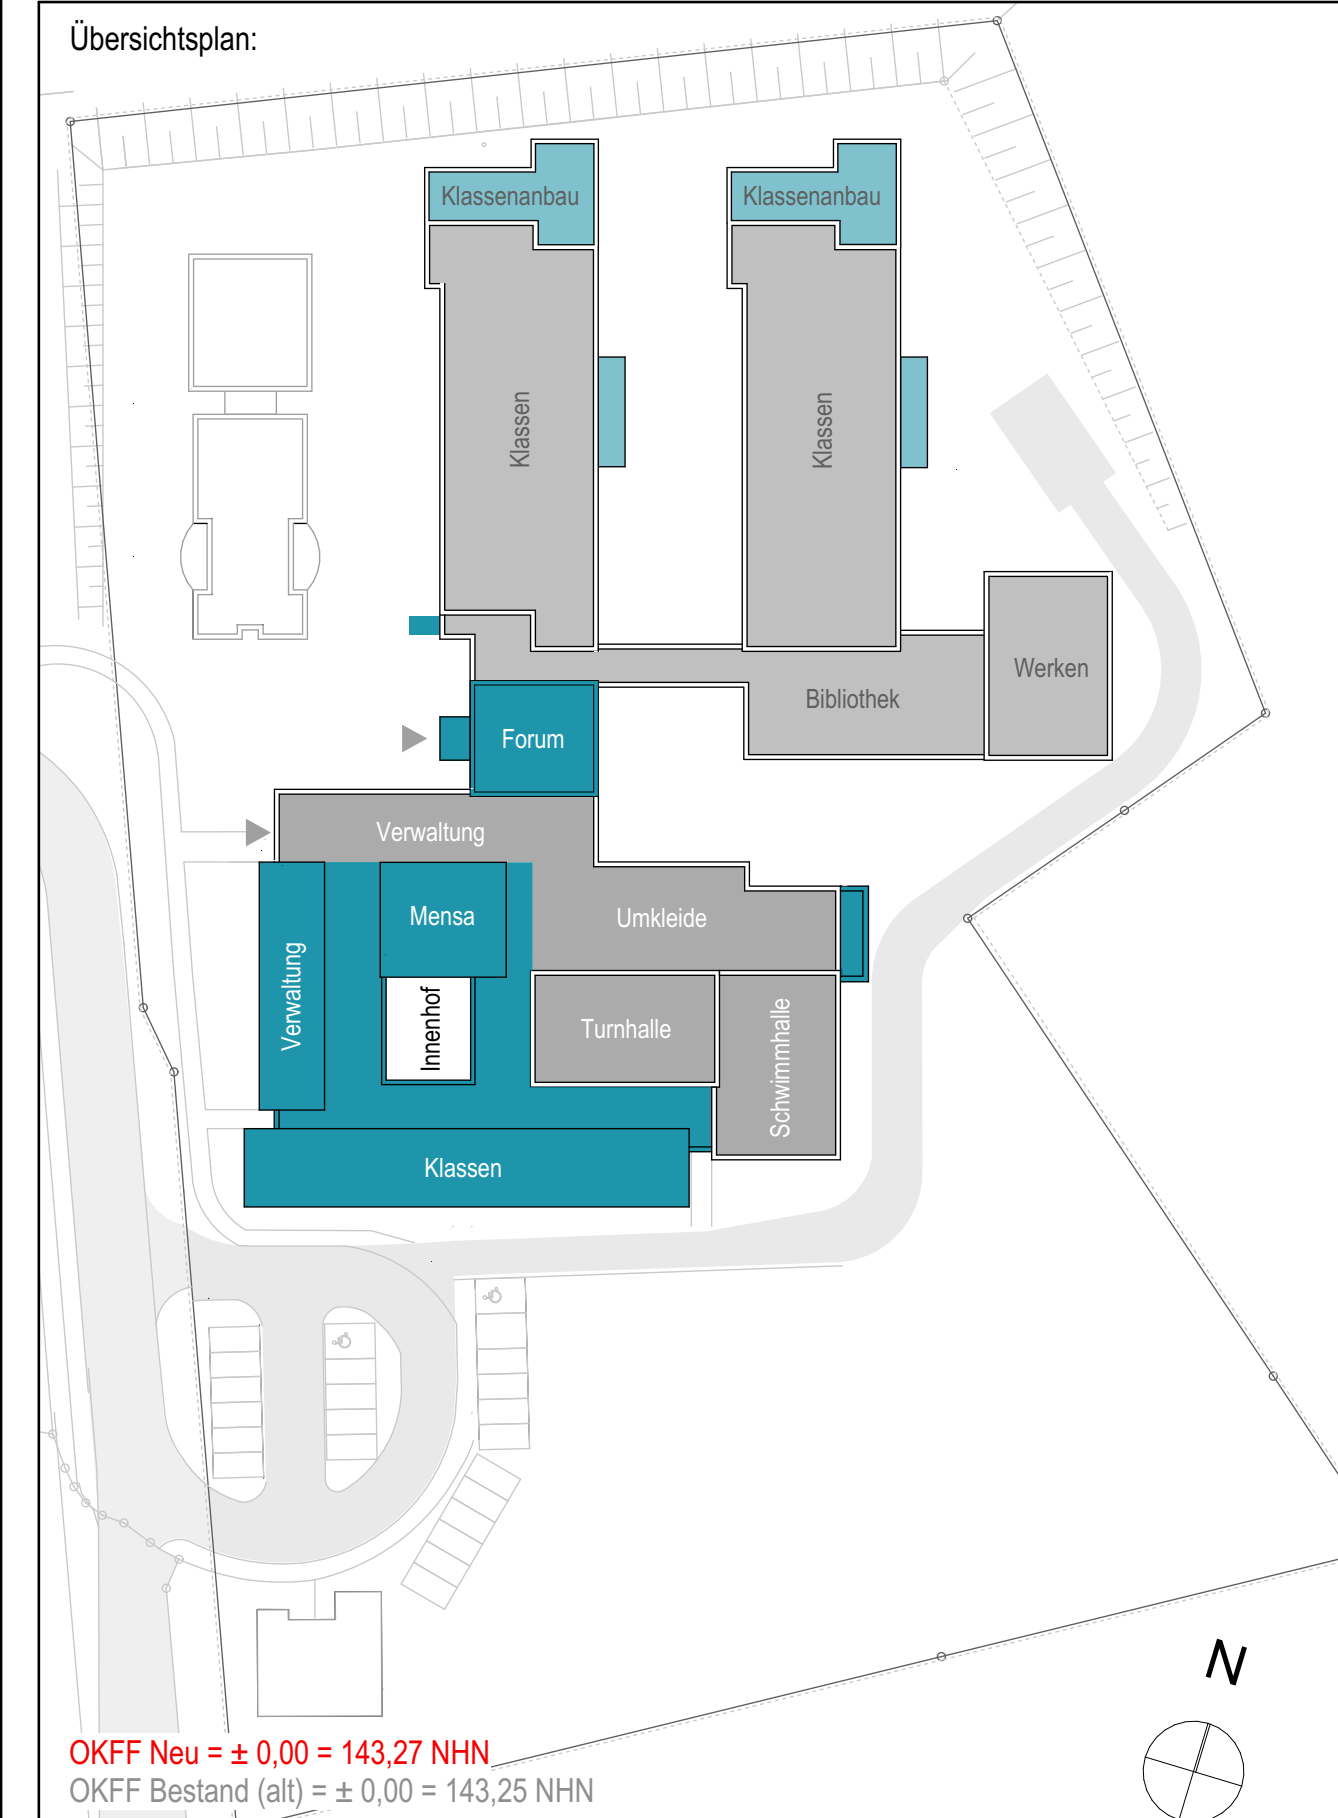


	Serie:	Plural
	Farbe:	Grau mittel
	Format:	30 x 60 cm, matt, unglasiert
	Serie:	Unique
	Farbe:	anthrazit
	Format:	5 x 60 cm, matt, unglasiert

[illegible]

Hinweise:
Alle Maße sind vom Unternehmer genau zu prüfen und zu vergleichen! Unstimmigkeiten sind der Bauleitung unverzüglich zu melden!
Die Auflagen der Baugenehmigung sind zu beachten und einzuhalten! Dieser Plan ist nur in Verbindung mit den Plänen des Statikers, der Fachingenieure und der Fachfirmen gültig und zu verwenden!
Tür- und Fensteröffnungsmaße sind Rohbaumaße! Alle Höhenmaße beziehen sich auf Oberkante Fertigfußboden! Für abgehängte Decken, Oberböden und Wandplattenungen sind die jeweiligen Verlegepläne zu beachten! Diese sind verbindlich!

[illegible]

Bauherr:  Kreis Unna Friedrich-Ebert-Strasse 17 59425 Unna			
Nutzer:  Karl-Brauckmann-Schule Karl-Brauckmann-Strasse 5 59429 Holzwickede	Projekt: Sanierung und Erweiterung Karl-Brauckmann-Schule Karl-Brauckmann-Strasse 5 59429 Holzwickede		
Planinhalt:	Projektgröß: FSH	Leistungsphase:	Maß: 1:20
Fliesenriegel Küche + Lager		Planname: A DE FLS-A1-11 Spülküche-20	Index: