


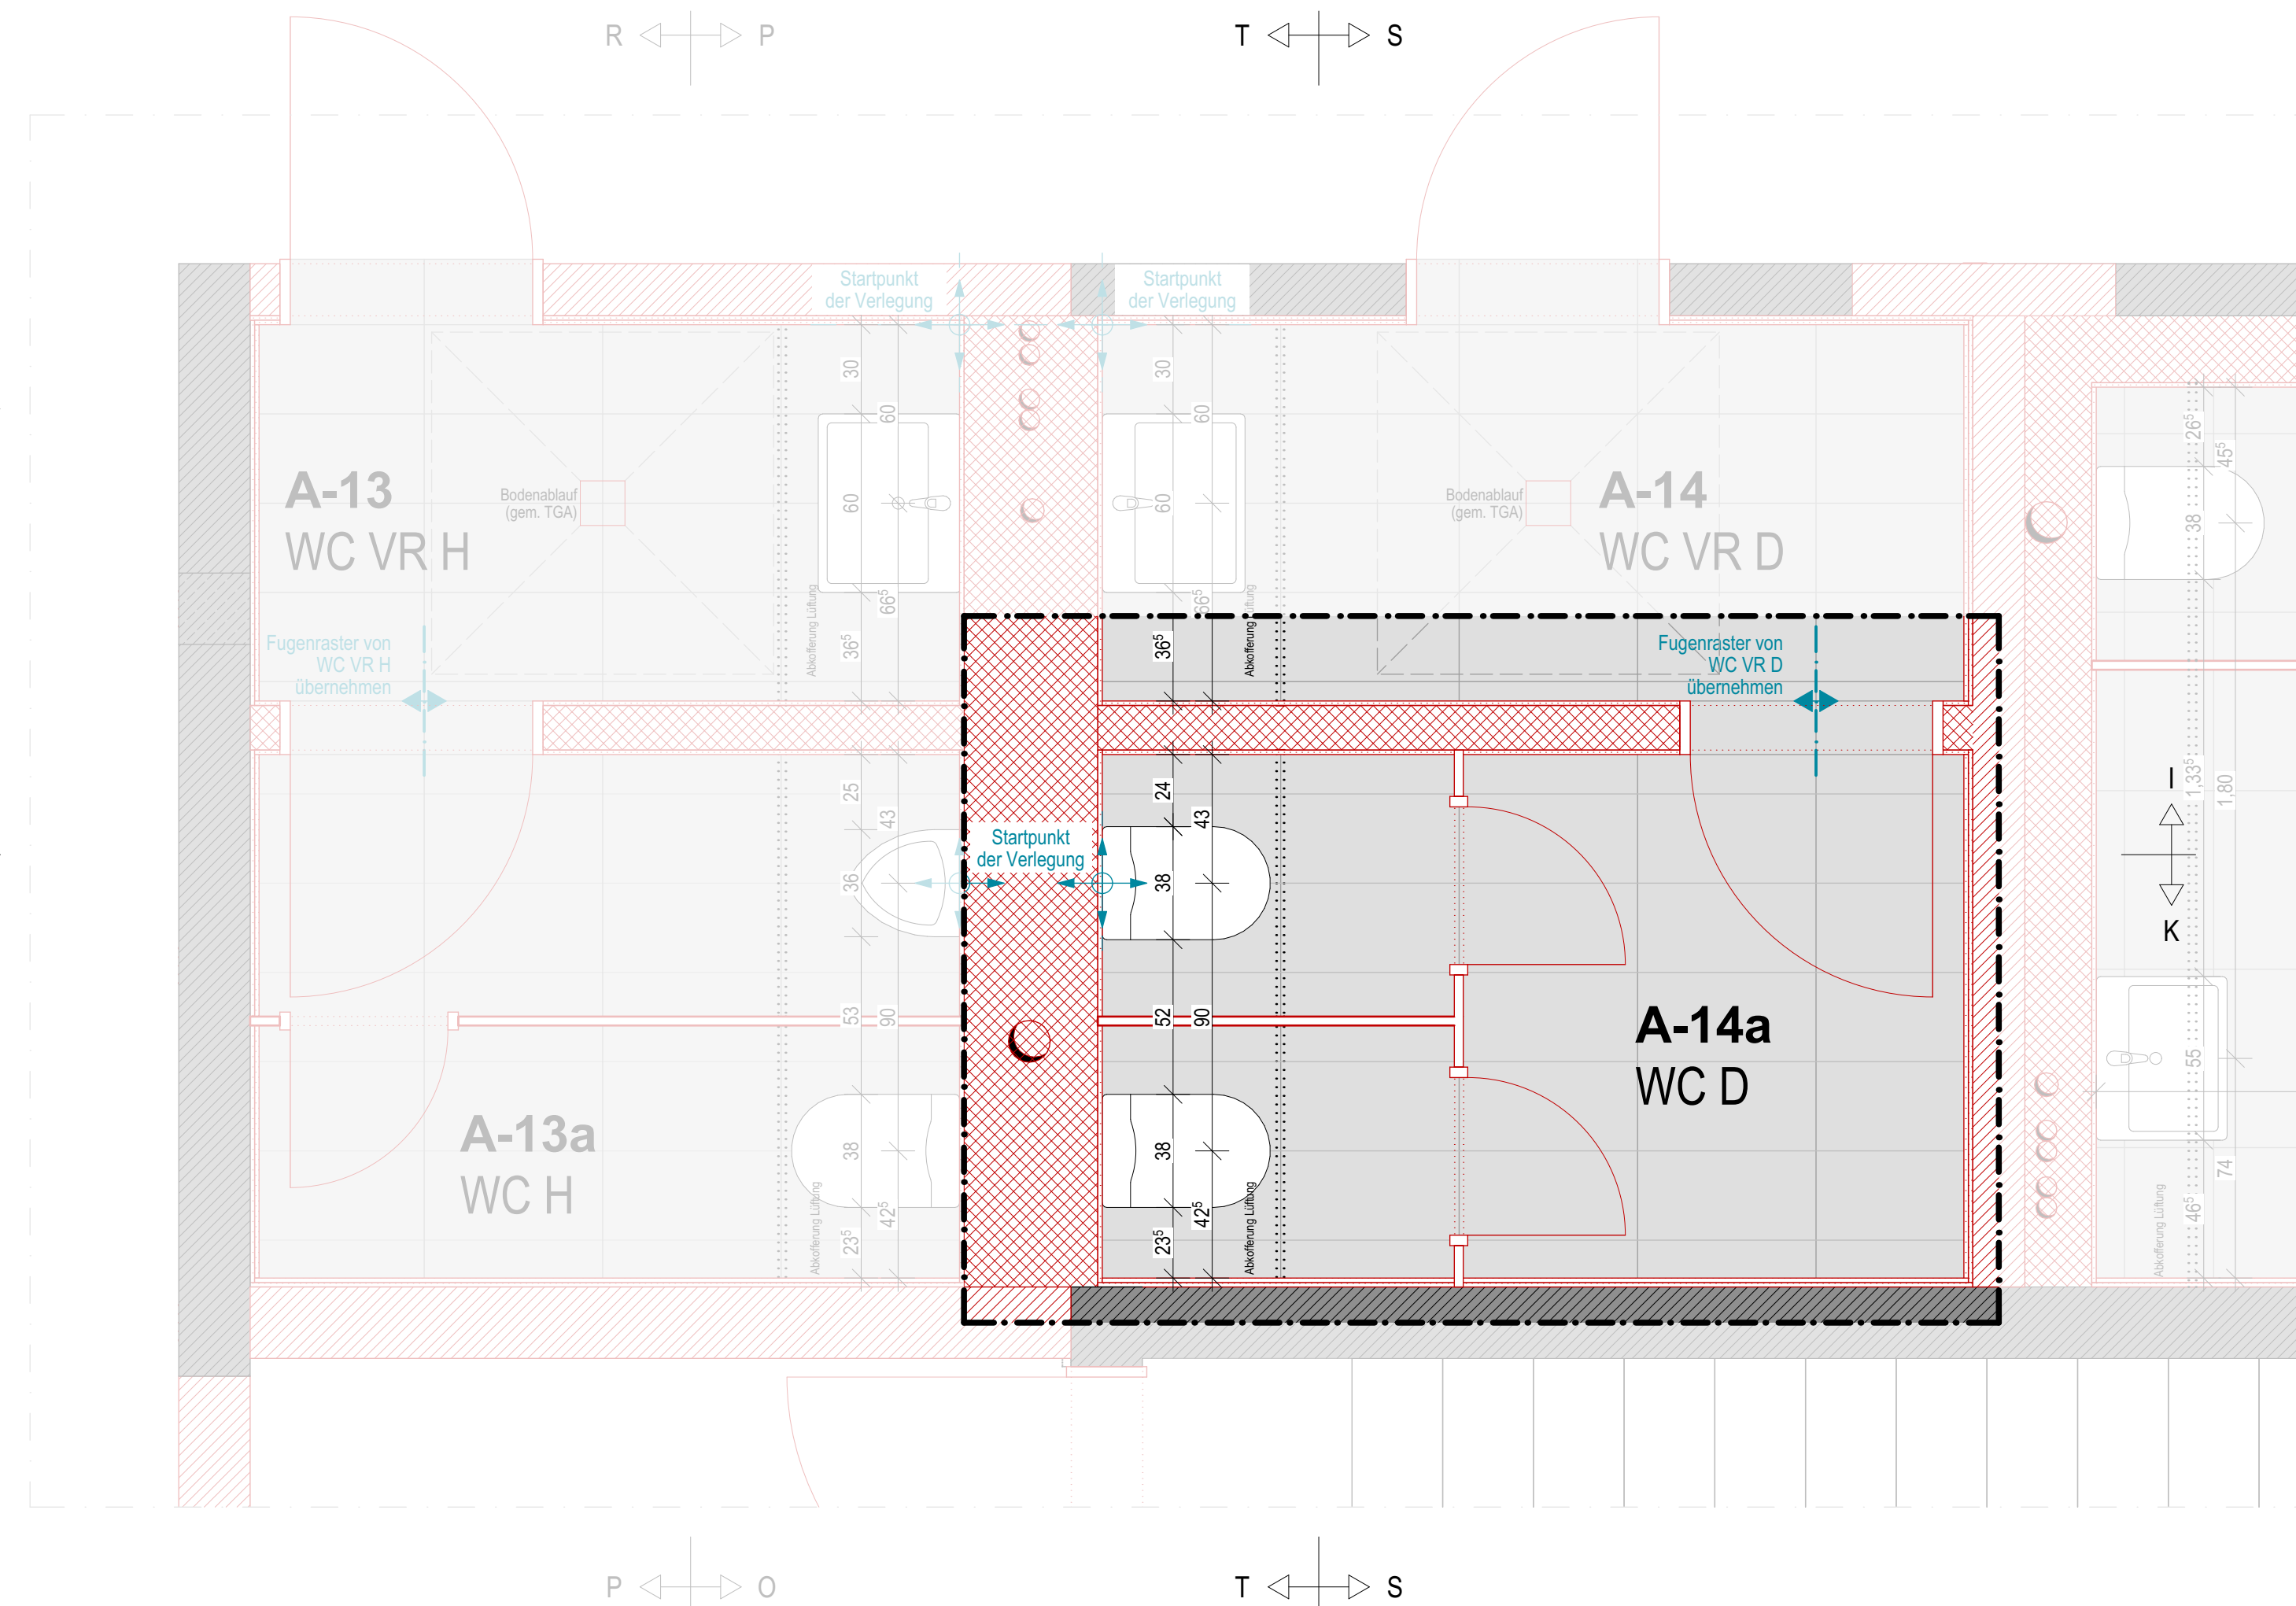

Fliesenbemusterung WC

Bodenfliesen:


Serie: Plural
Farbe: Lichtgrau (neutral 8)
Rutschhemmungs-klasse: R10/B
Format: 30 x 60 cm, matt, glasiert

Wandfliesen:



Serie: Plural
Farbe: grün dunkel
Format: 30 x 60 cm, seidenmatt, glasiert

Serie: Unique
Farbe: anthrazit
Format: 5 x 60 cm, matt, unglasiert



A-14a WC D

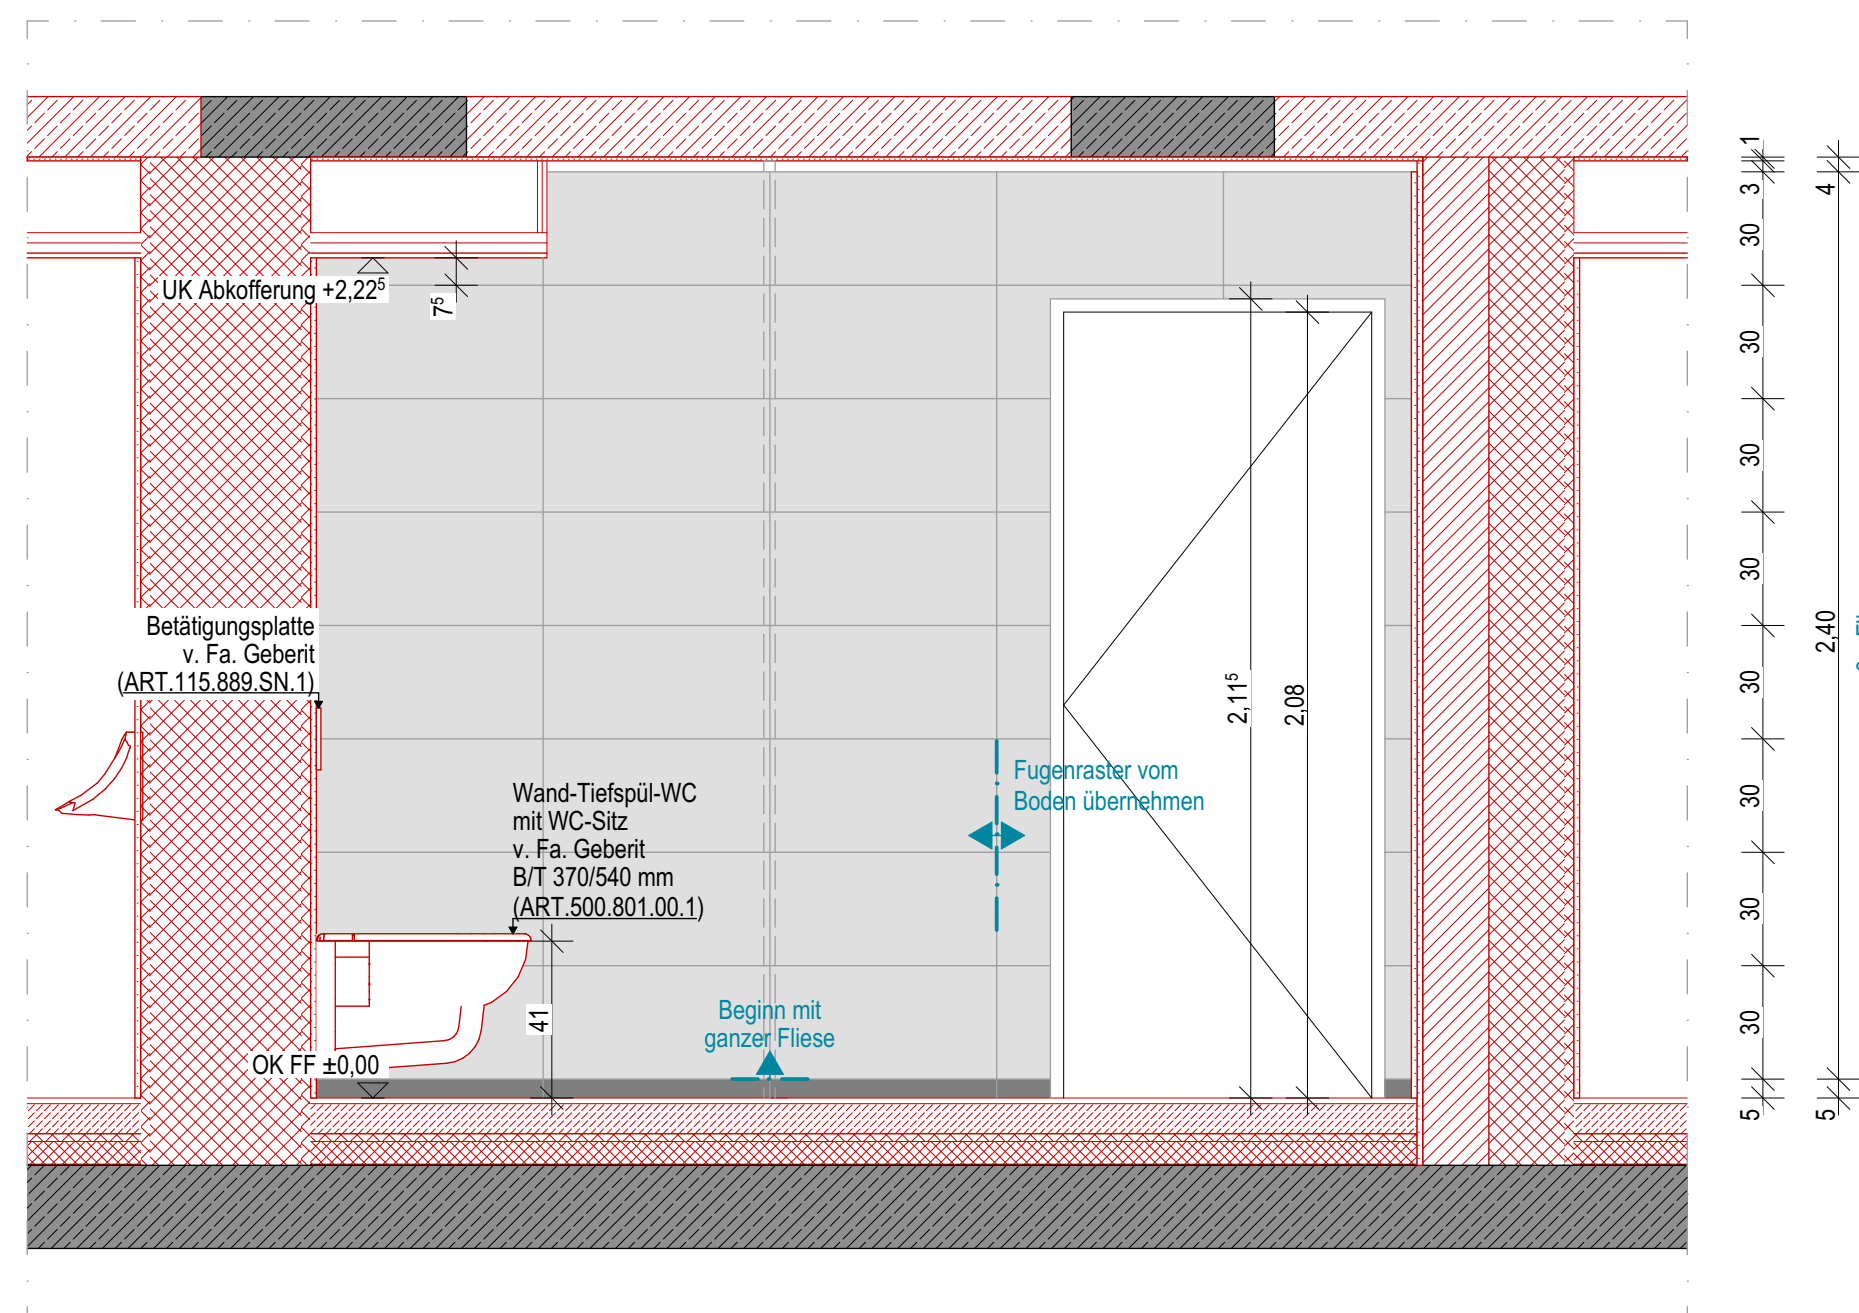



Schnitt I-I

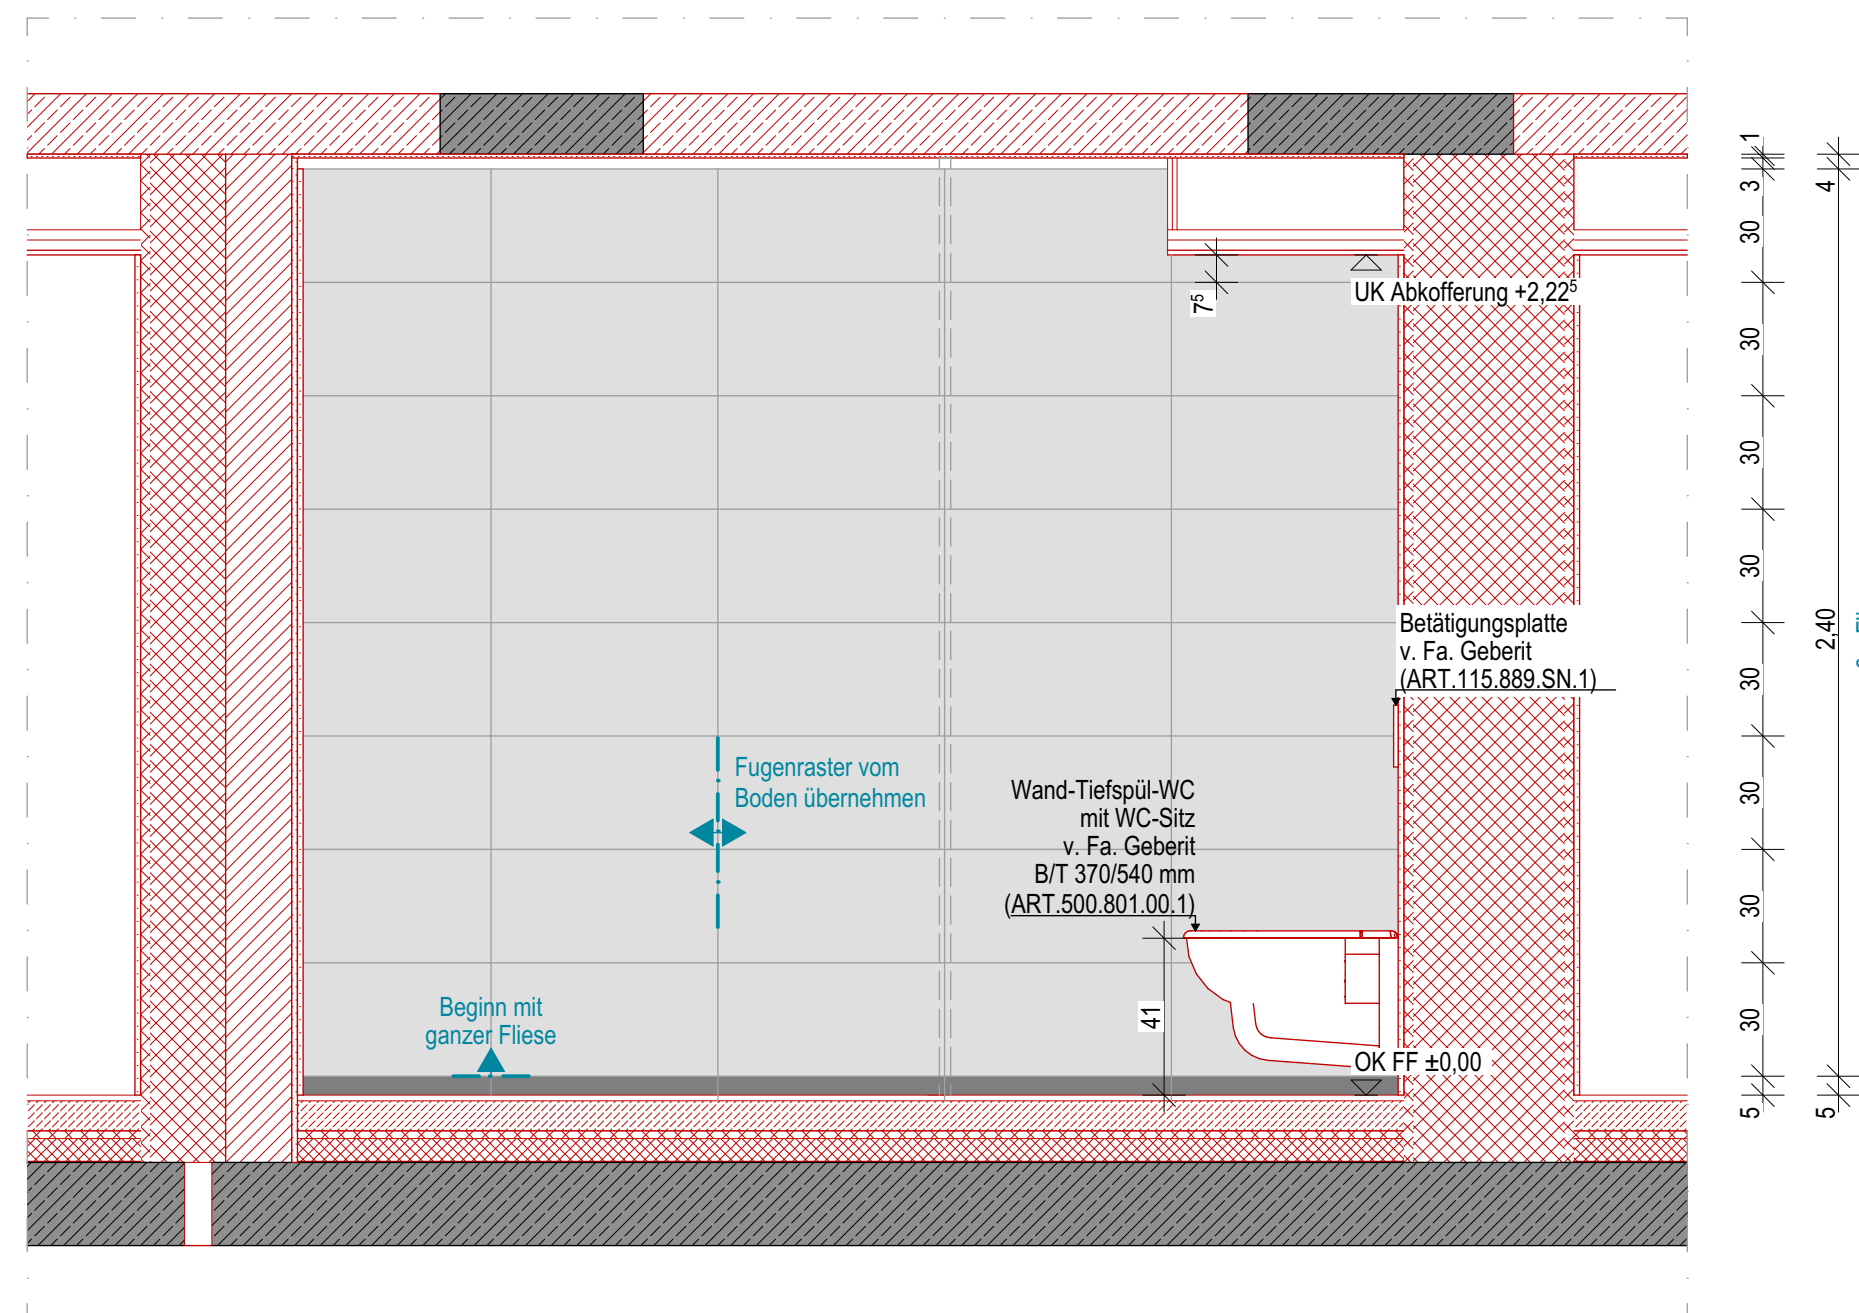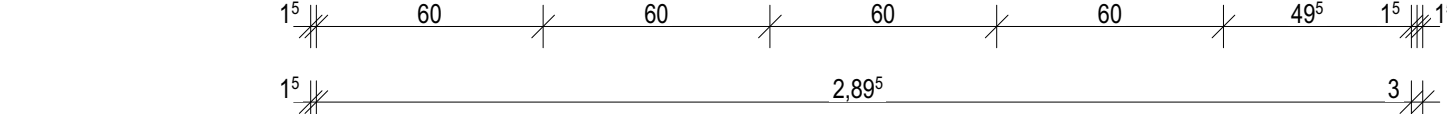


Schnitt K-K

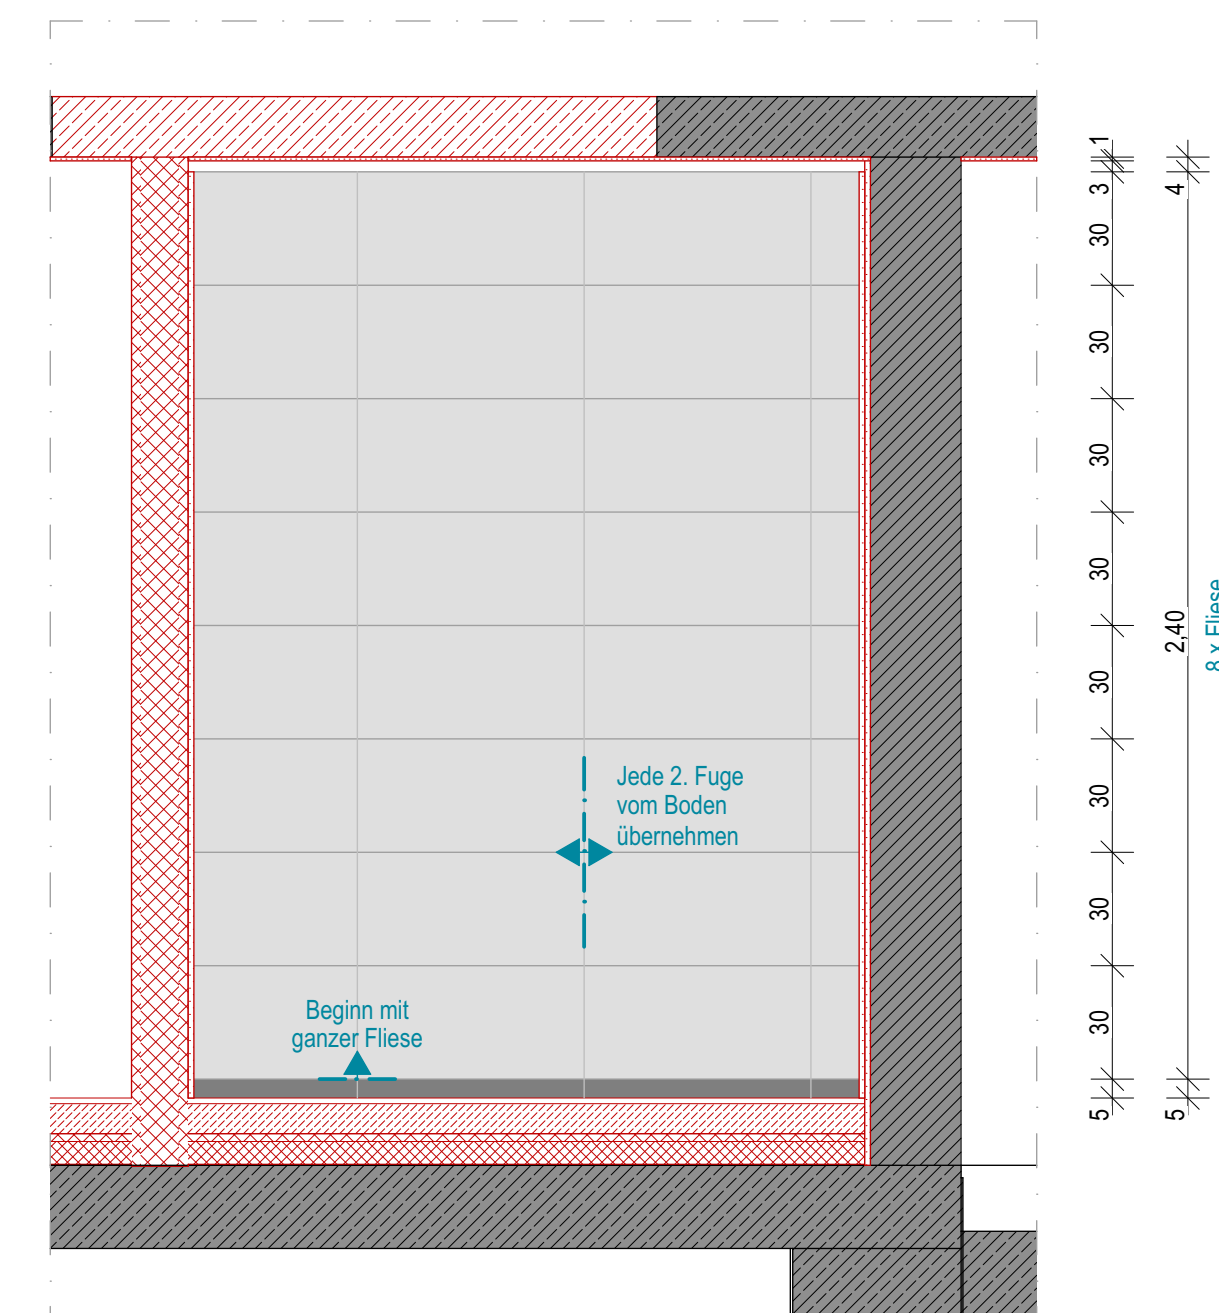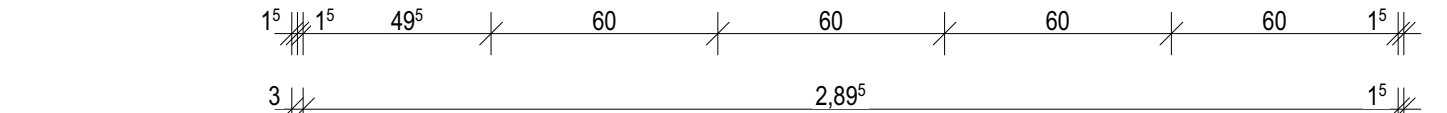


Schnitt S-S

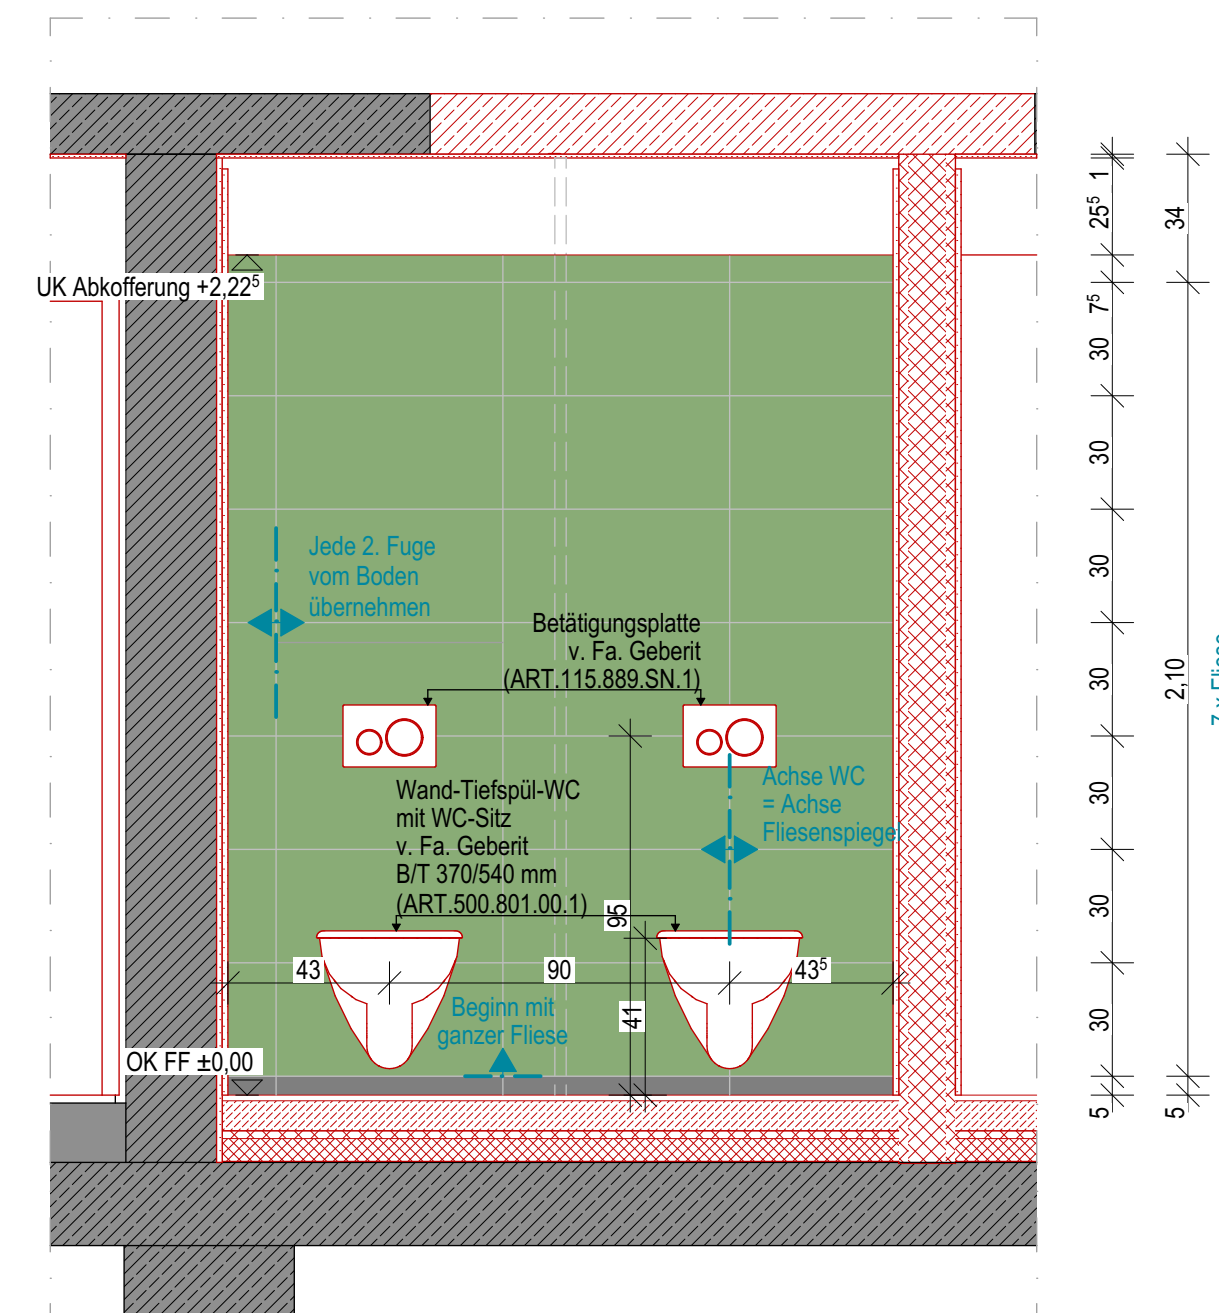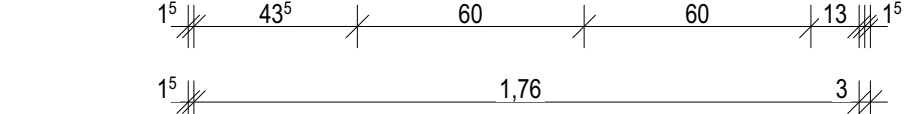

Schnitt T-T

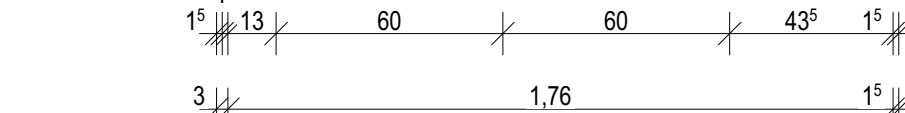

Legende:	A - Fläche	RR - Regenrinne	DS - Dachstufendeck
UK - Unterkante	BF - Baufäche	REVI - Regenrinne	NA - Notausstieg / Notausgang
VK - Vorkante	NF - Nebenfäche	REVI - Regenrinne	RW - Rettungsweg
FF - Fertigfließen	B - Bauteil	OK - Gipskarton	RWA - Rauch-Wärmeabzugsanlage
RD - Rohdecke	T - Türe	DF - Dachfenster	NRA - Natürliche Rauchabzugsanlage
RB - Rohbau	U - Umlauf	OL - Oberlicht	MRA - Maschinelle Rauchabzugsanlage
ÜZ - Überzug	H - Höhe	FBI - Fußbodenheizung	WA - Wärmeabzug
UZ - Unterzug	LH - Lichte Höhe	SO - Sonnenschutz	RWS - Wärmeabzuggerät
FD - Fertigdecke	OTS - Oberlicht	OTS - Oberlicht	HGB - Höhe Oberkante Bänder
AHD - Abhangende	STG - Stiege (HT)	FS - Feststallanlage	HUB - Höhe Unterkante Bänder
BRH - Brüstungshöhe		DFU - Dacheinlage	
KS - Kalksandsteinmauerwerk	XPS - EPS	BST - Bestand	Brandschutz Bestand (BST)
HLZ - Holzbohlen	TSO - Trittschalldämmung	NEU - Neubau	Brandschutz Neubau
VNZ - Vorkantenziegel	WD - Wärmedämmung weich	ABB - Abbruch	
POR - Porenbetonmauerwerk	MW - Wärmedämmung Mineralwolle	WD - Wanddurchbruch (BH)	
STB - Stahlbeton	Sand	DD - Deckendurchbruch	
BETON - Beton - unbewehrt	Kies	BD - Bodendurchbruch	
STB-FT - Stahlbeton Fertigteil	Schotter	WS - Windschutz (BHT)	
STB-HU - Stahlbeton wasserundurchlässig	Gewächser Boden	NEU - ab M 1:25	
GK - Gipskartonständerwerk			

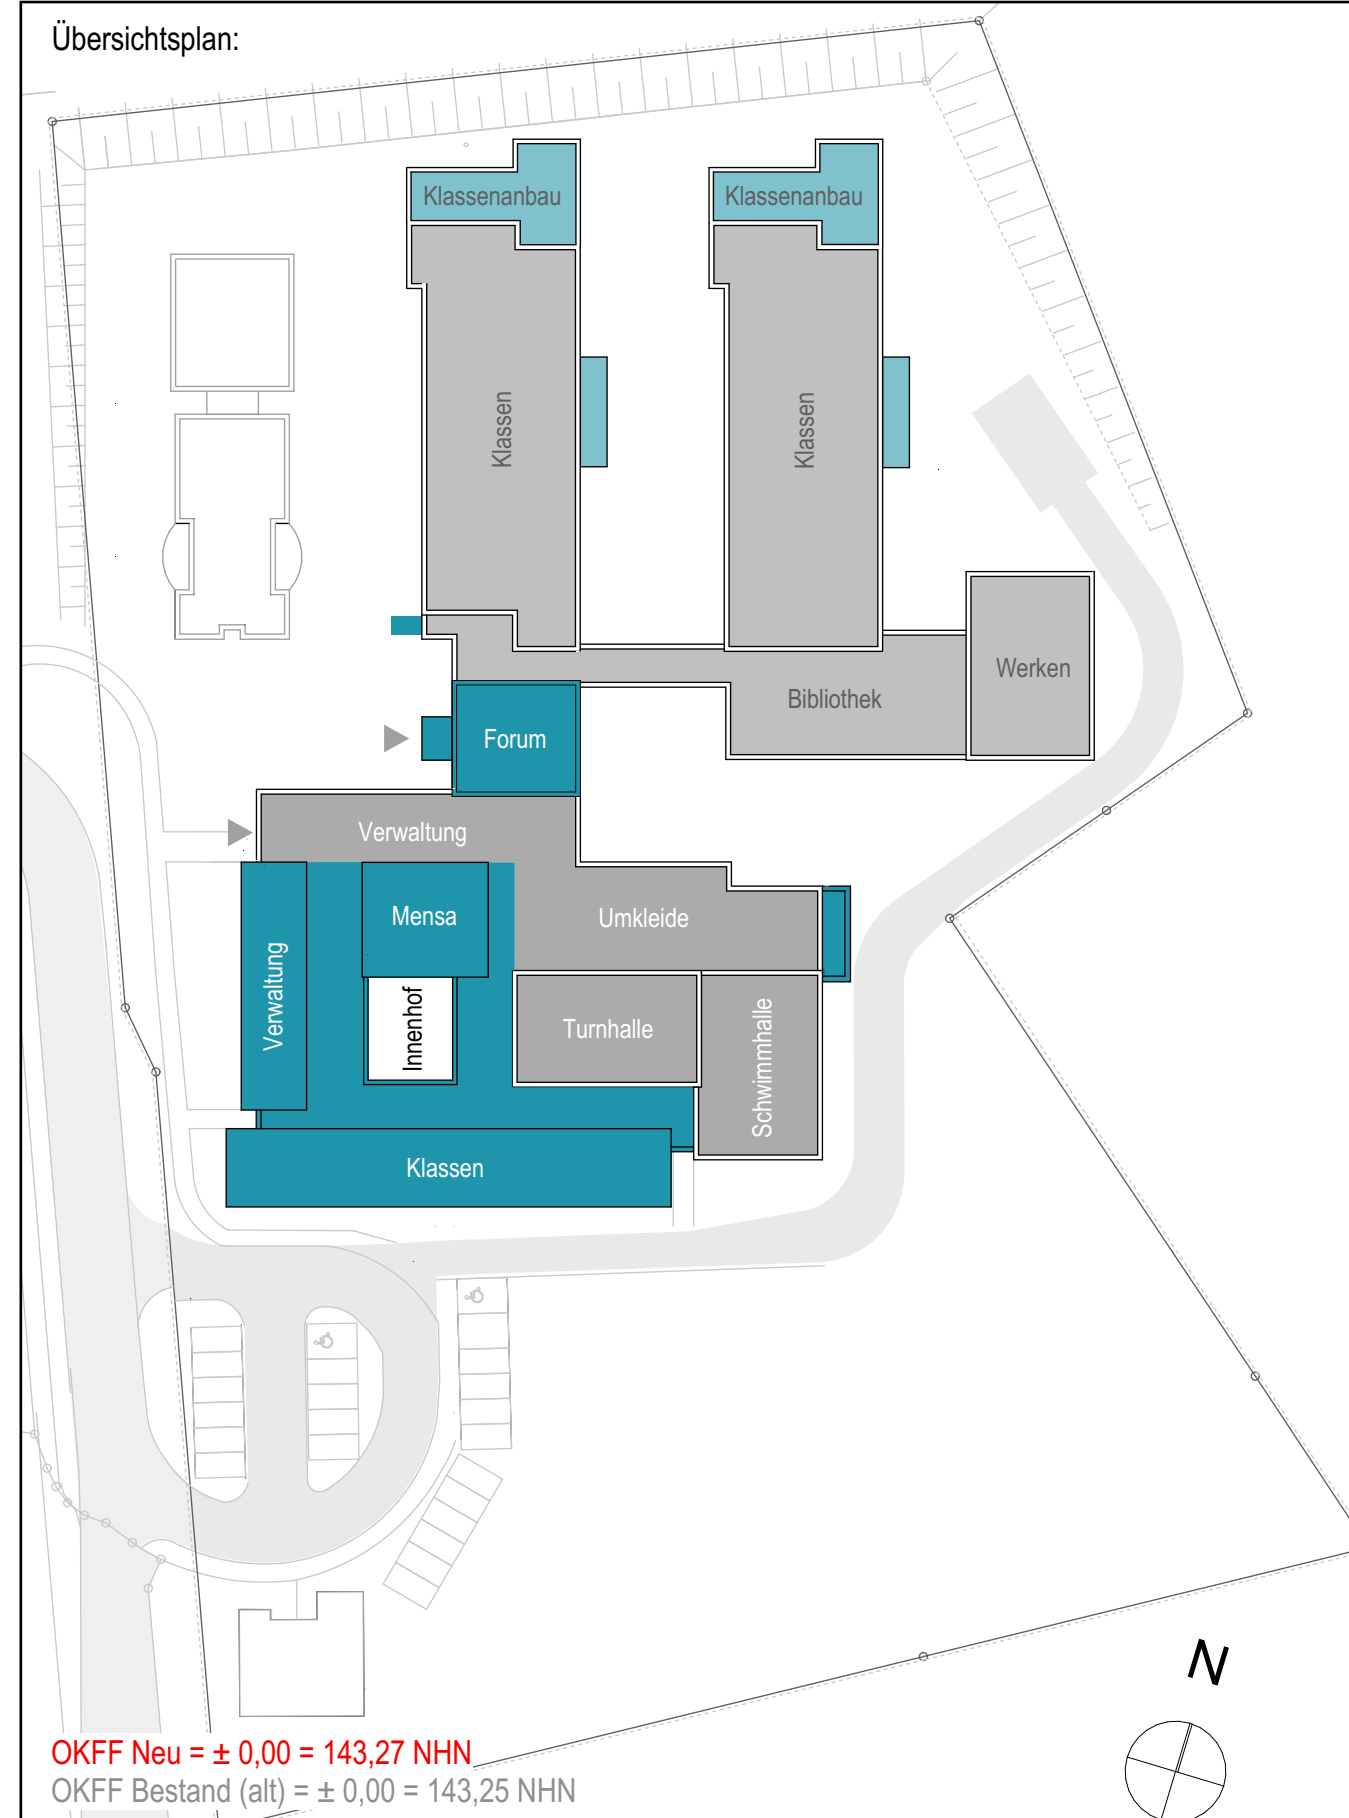

Hinweise:
Alle Maße sind vom Unternehmer genau zu prüfen und zu vergleichen! Unstimmigkeiten sind der Bauleitung unverzüglich zu melden!
Die Aufgaben der Baugenehmigung sind zu beachten und einzuhalten! Dieser Plan ist nur in Verbindung mit den Plänen des Statikers, der Fachingenieure und der Fachfirmen gültig und zu verwenden!
Top- und Fernsichtungsmaße sind Rohbaumaße! Alle Höhenmaße beziehen sich auf Oberkante Fertigfußboden! Für abgehängte Decken, Überböden und Wandputzungen sind die jeweiligen Verlegemaße zu beachten! Diese sind verbindlich!

Index	Datum	Name	Art der Änderung
B	18.06.2026	LMa	Anpassung + Ergänzung Sanitärausstattung, Ergänzung Bodenabläufe, allgemeine Anpassungen
A	10.04.2026	LMa	Plan erstellt

Bauherr: KREIS UNNA Kreis Unna Friedrich-Ebert-Straße 17 59425 Unna	Nutzer: Karl-Brauckmann-Schule Karl-Brauckmann-Schule 5 59439 Holzwickede	Projekt: Sanierung und Erweiterung Karl-Brauckmann-Schule Karl-Brauckmann-Schule 5 59439 Holzwickede	Maßstab: 1:20
Planinhalt: Fliesenpiegel Turnhalle Dusche + Umkleide	Projektkürzel: FSH	Leistungsphase:	Index: B
Planname: A DE.FLS-A1-14a WC D-20			