

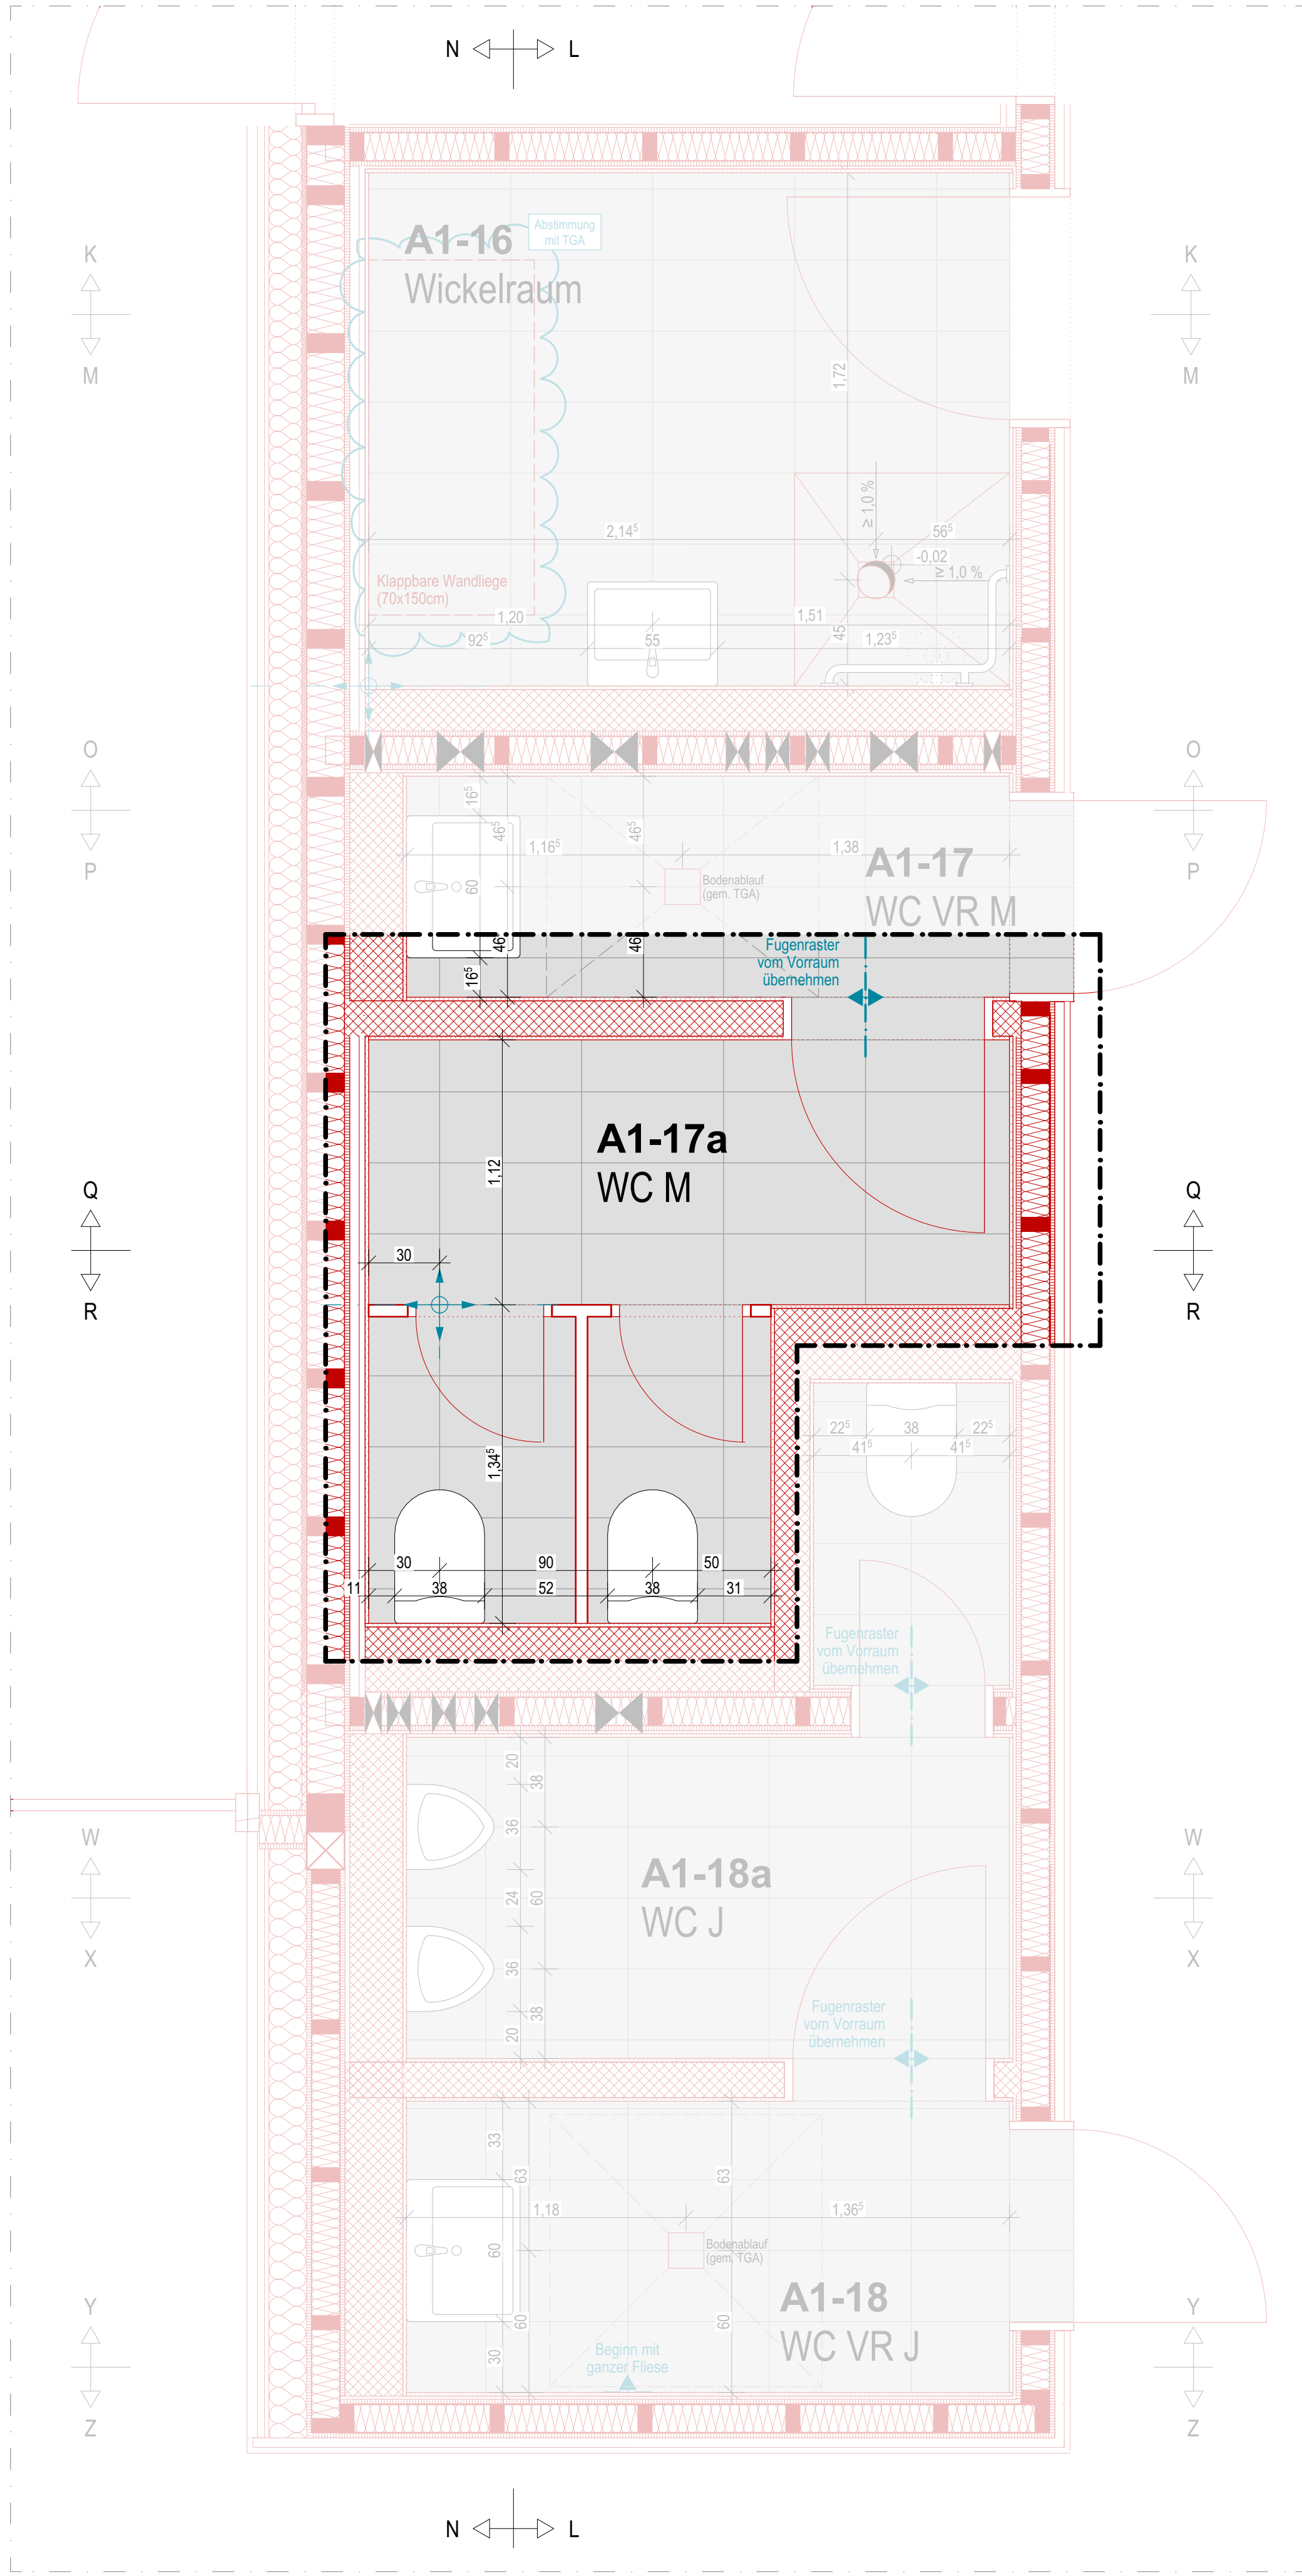
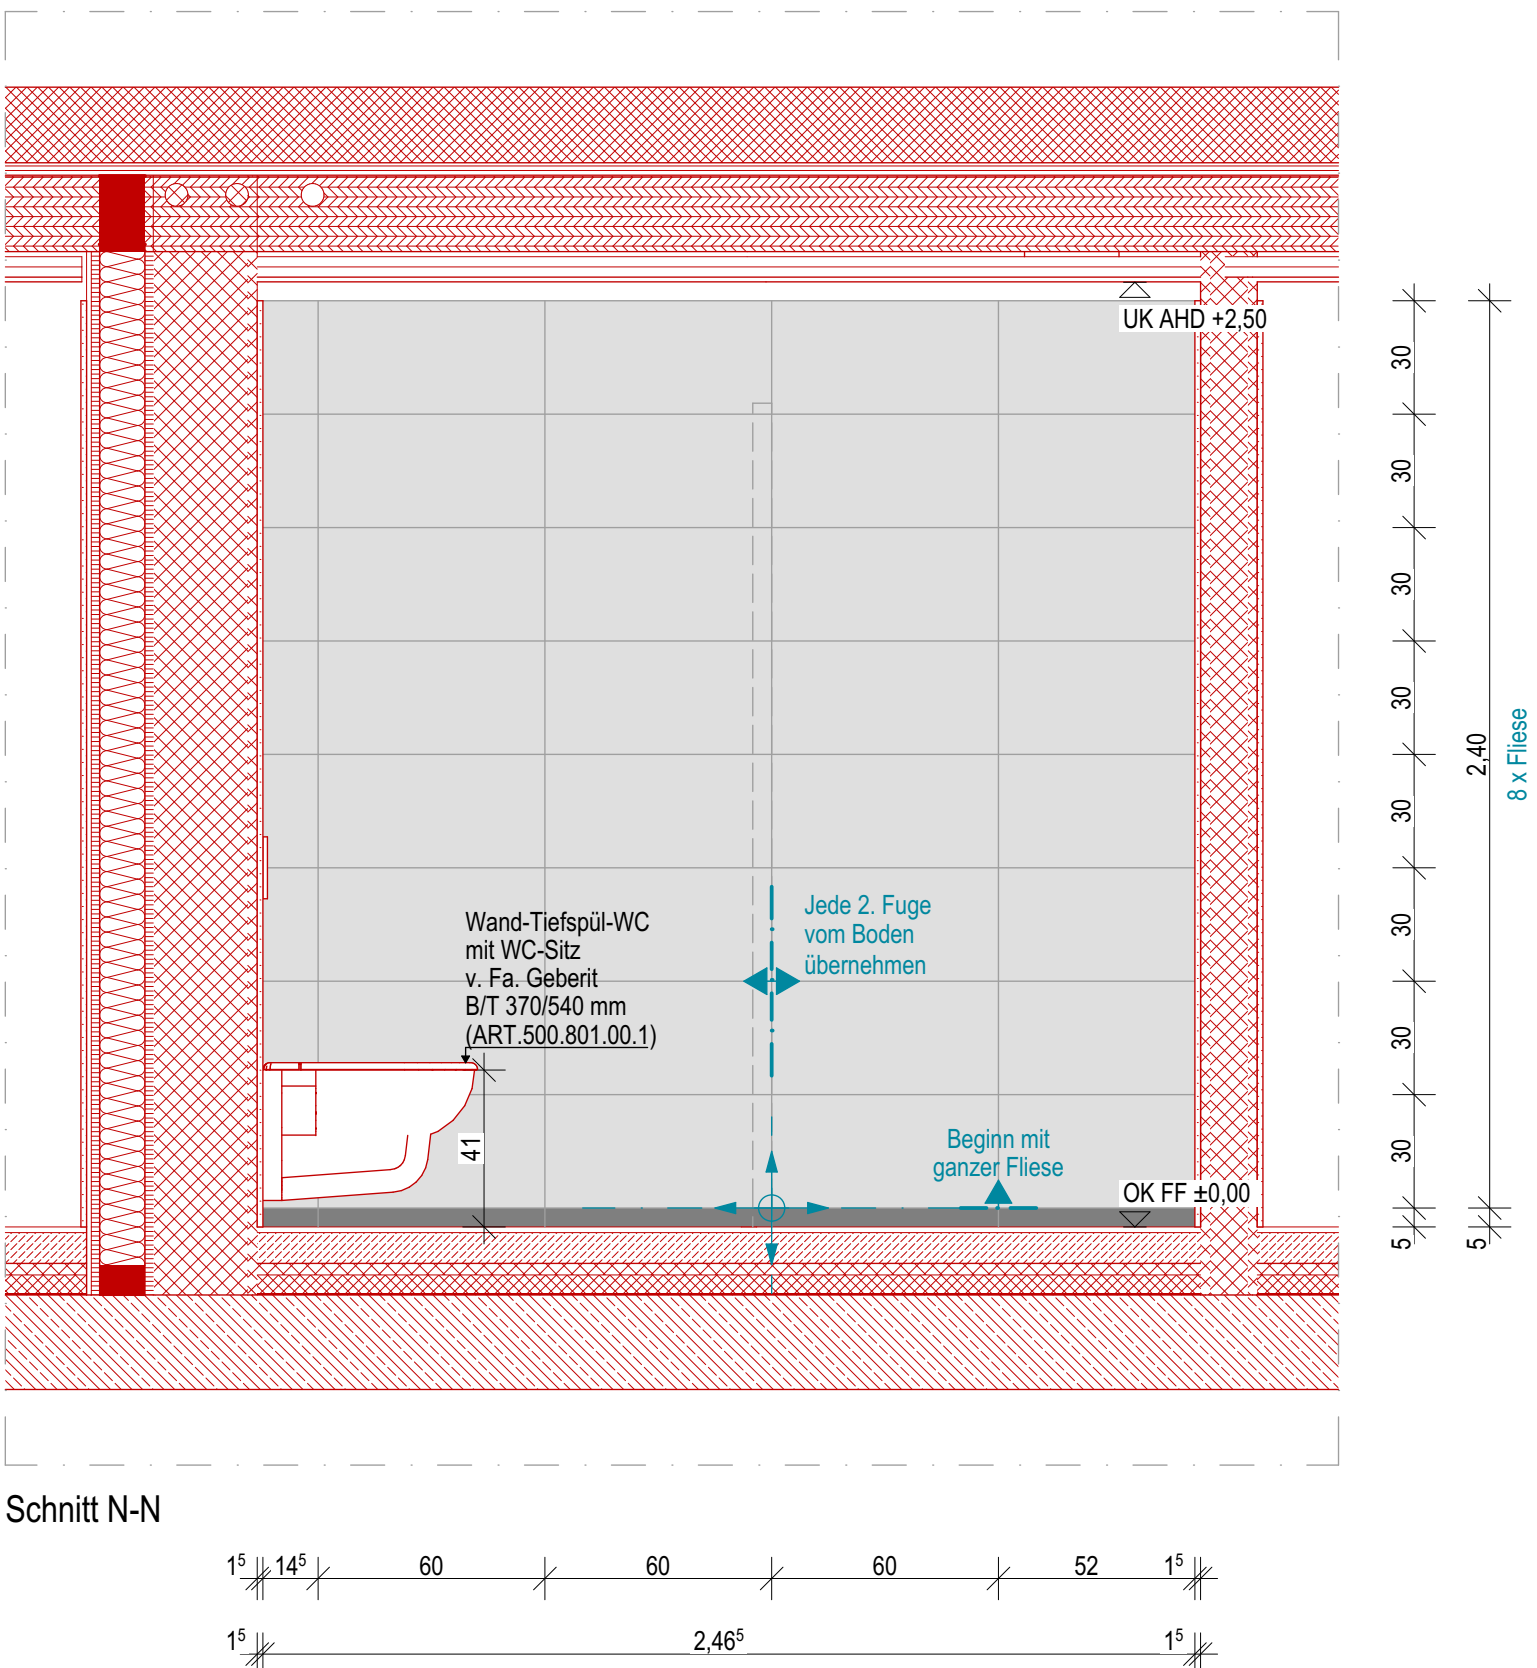
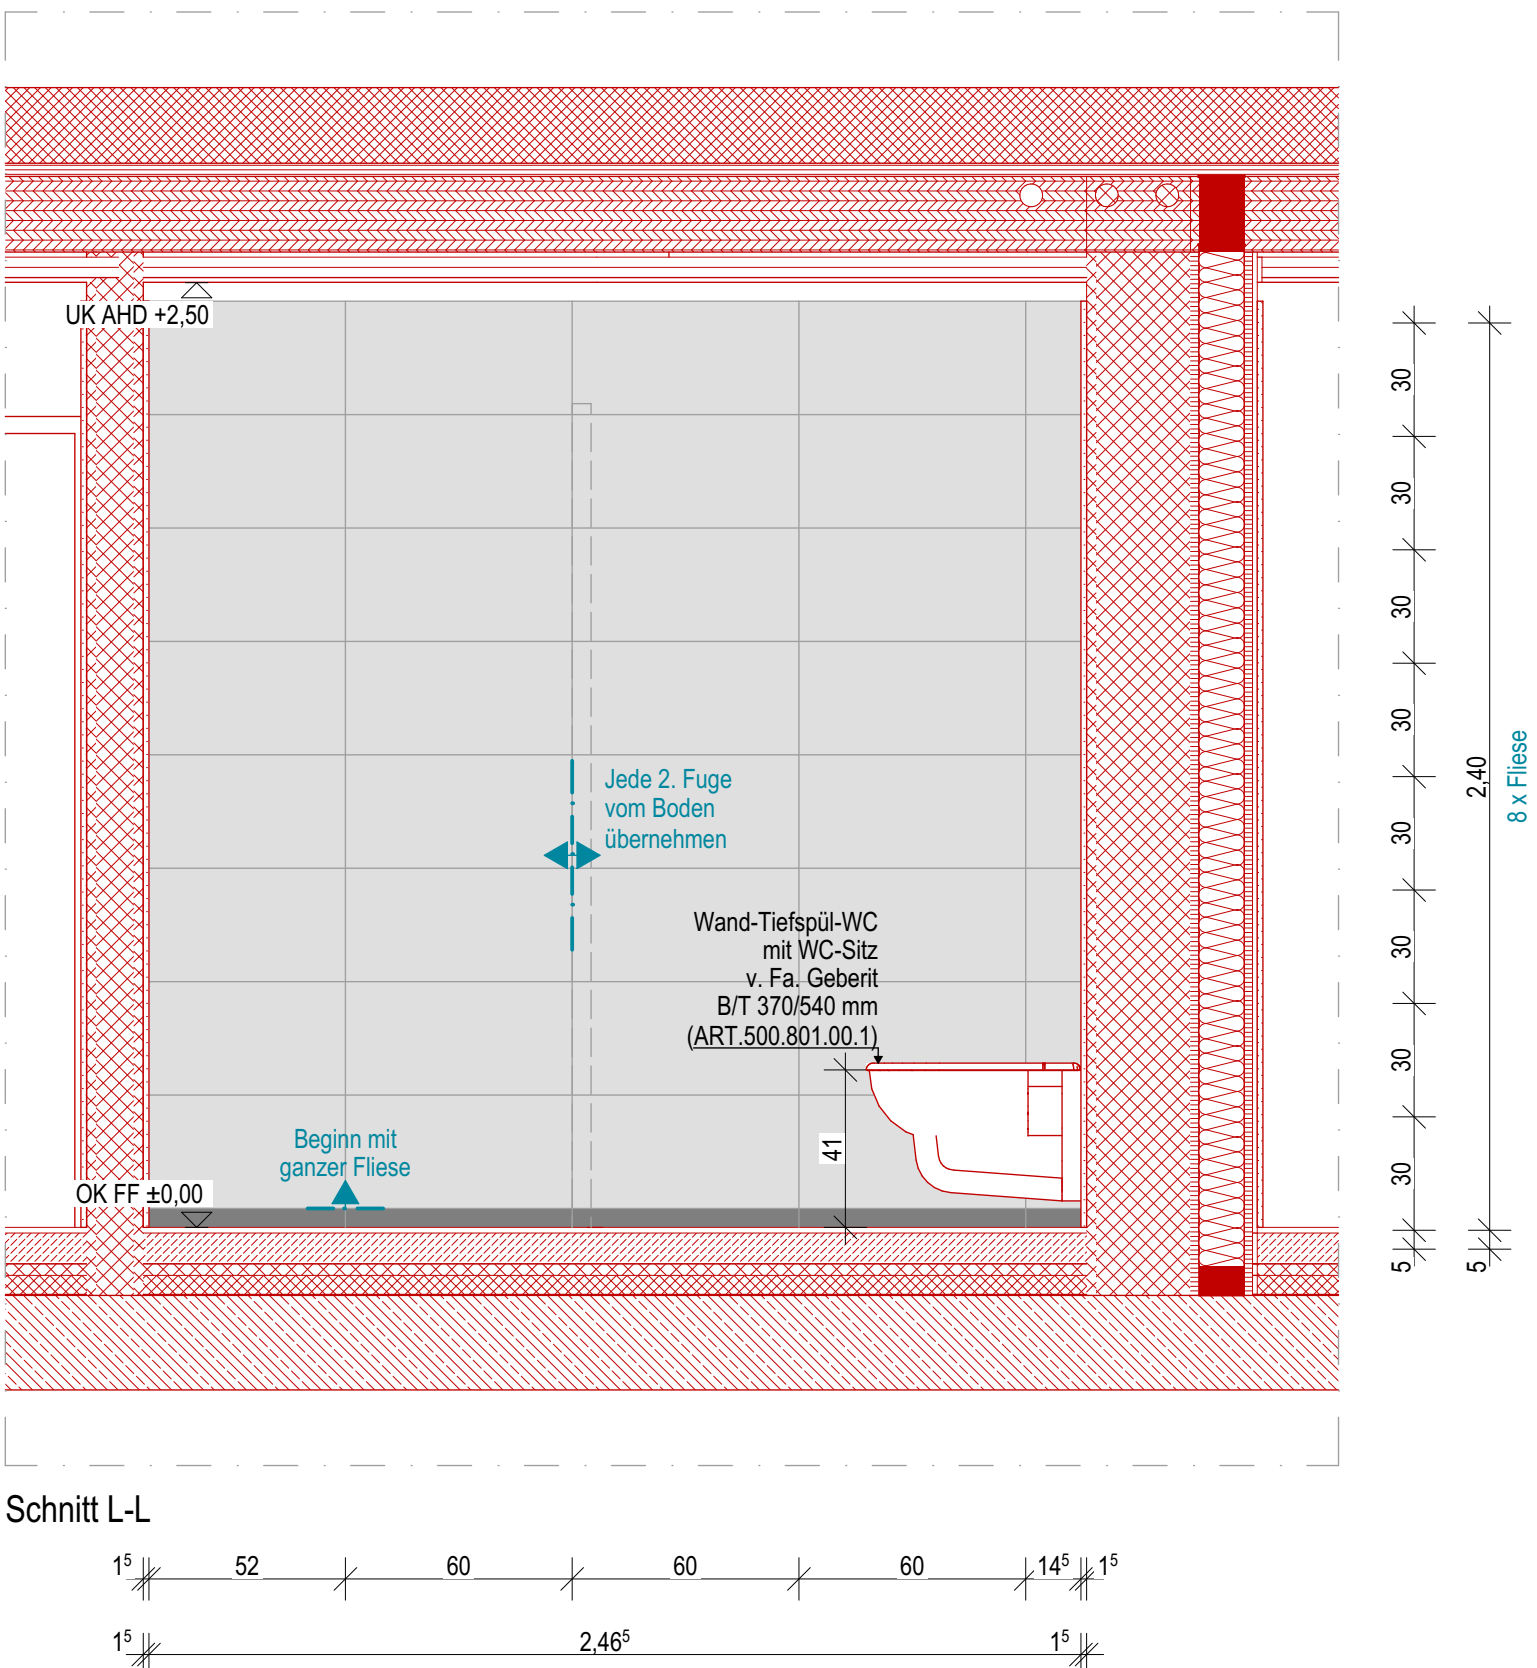


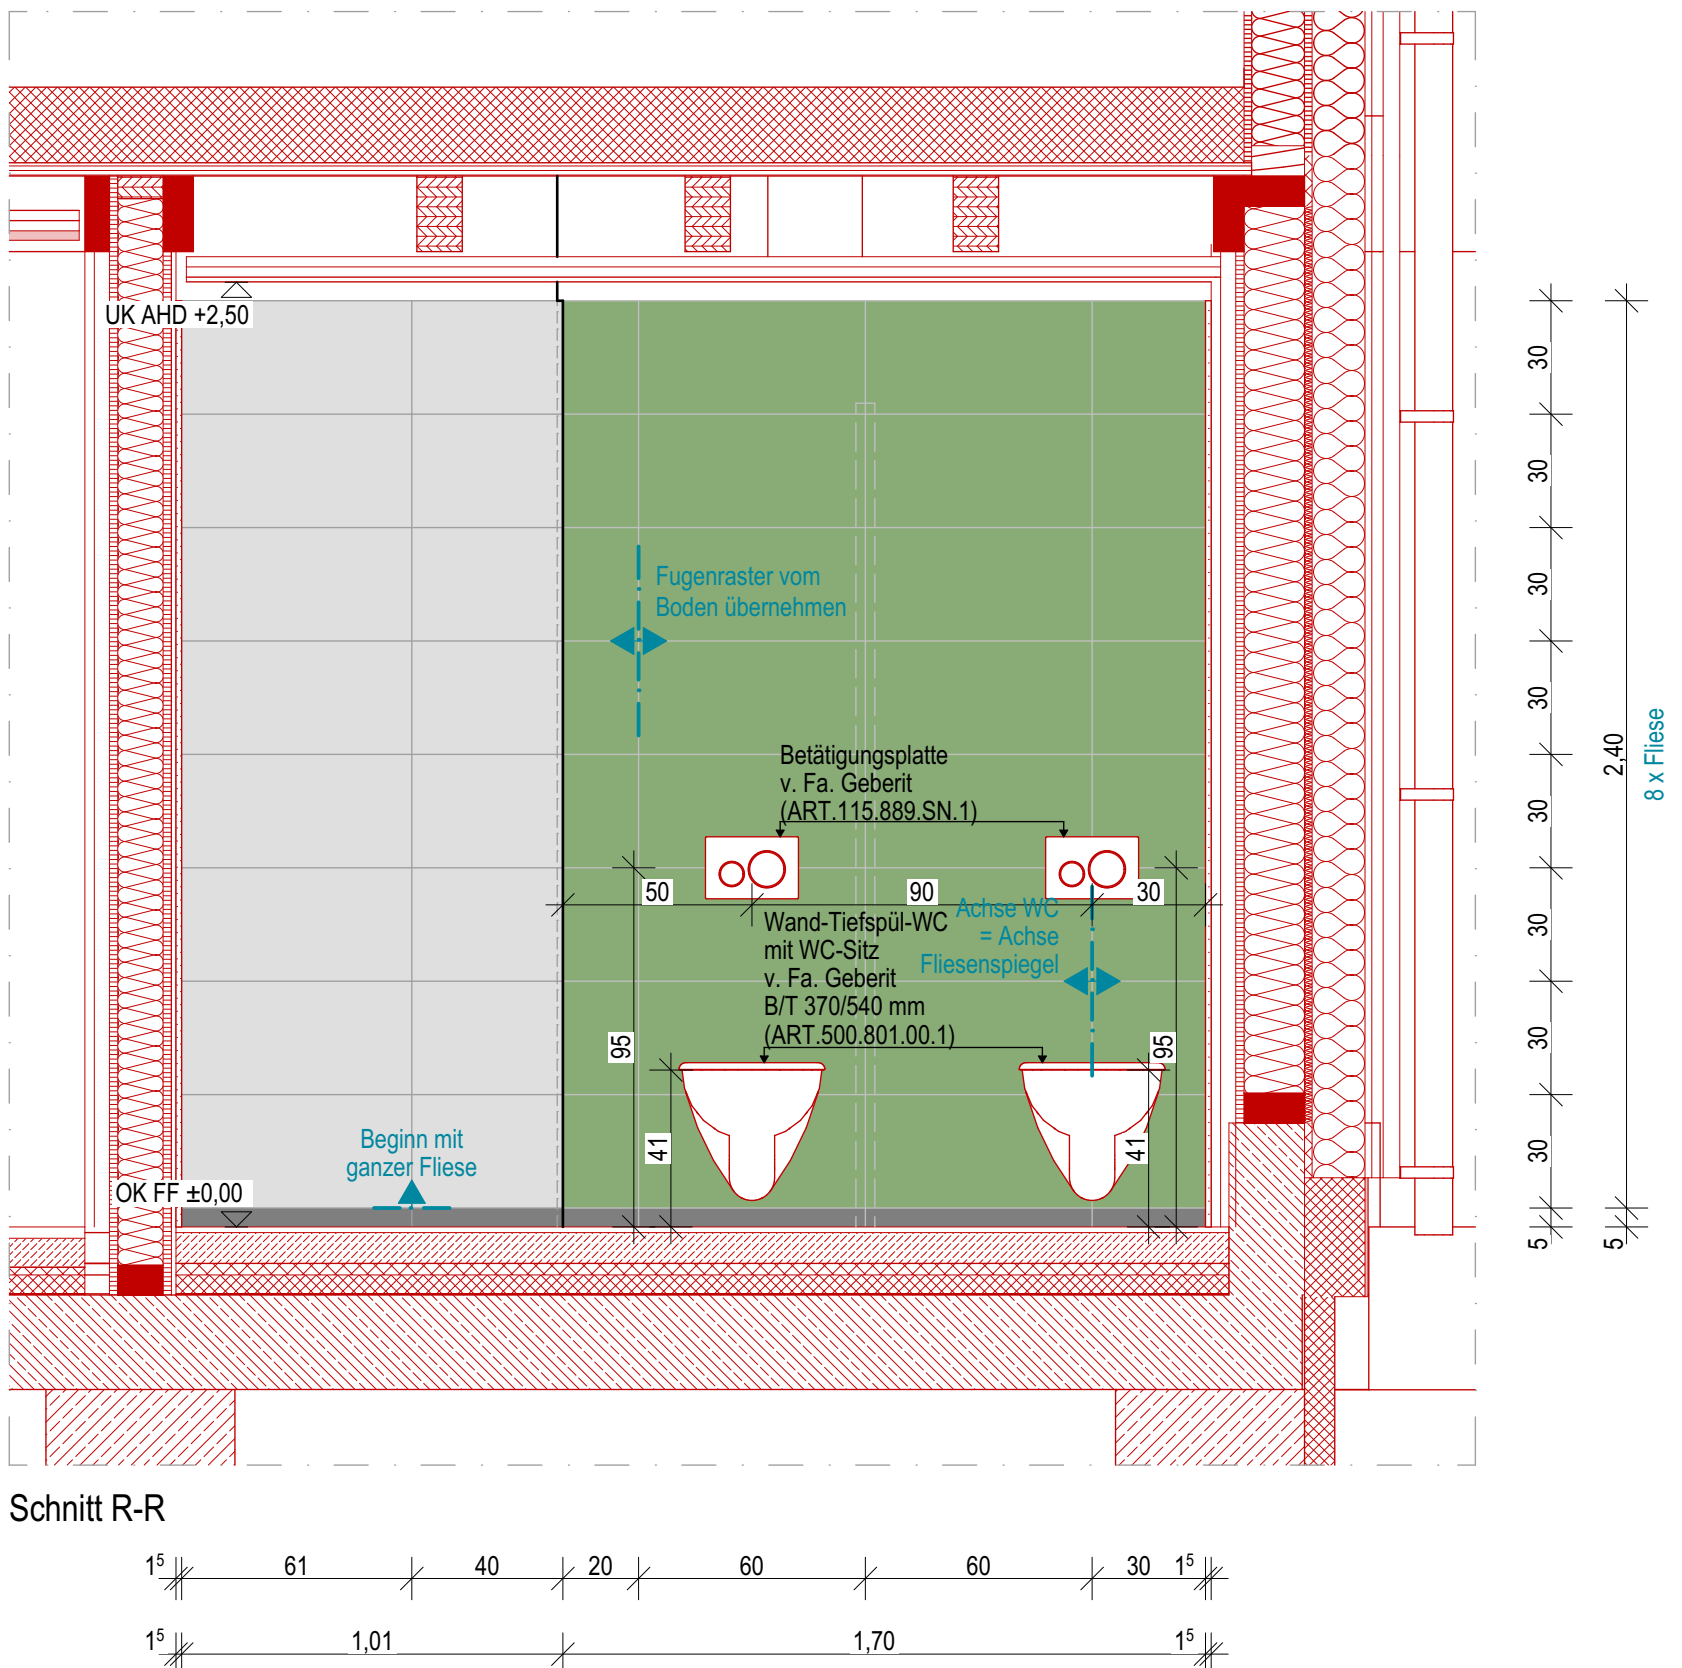


Fliesenbemusterung Sanitär

- Bodenfliesen**
- Serie: Plural
 - Farbe: Lichtgrau (neutral 8)
 - Rutschhemmungsklasse: R10/B
 - Format: 30 x 60 cm, matt, glasiert
- Wandfliesen:**
- Serie: Plural
 - Farbe: Lichtgrau (neutral 8)
 - Format: 30 x 60 cm, seidenmatt, glasiert
 - Serie: Plural
 - Farbe: grün dunkel
 - Format: 30 x 60 cm, seidenmatt, glasiert
 - Serie: Unique
 - Farbe: anthrazit
 - Format: 5 x 60 cm, matt, unglasiert

A1-17a WC Mädchen

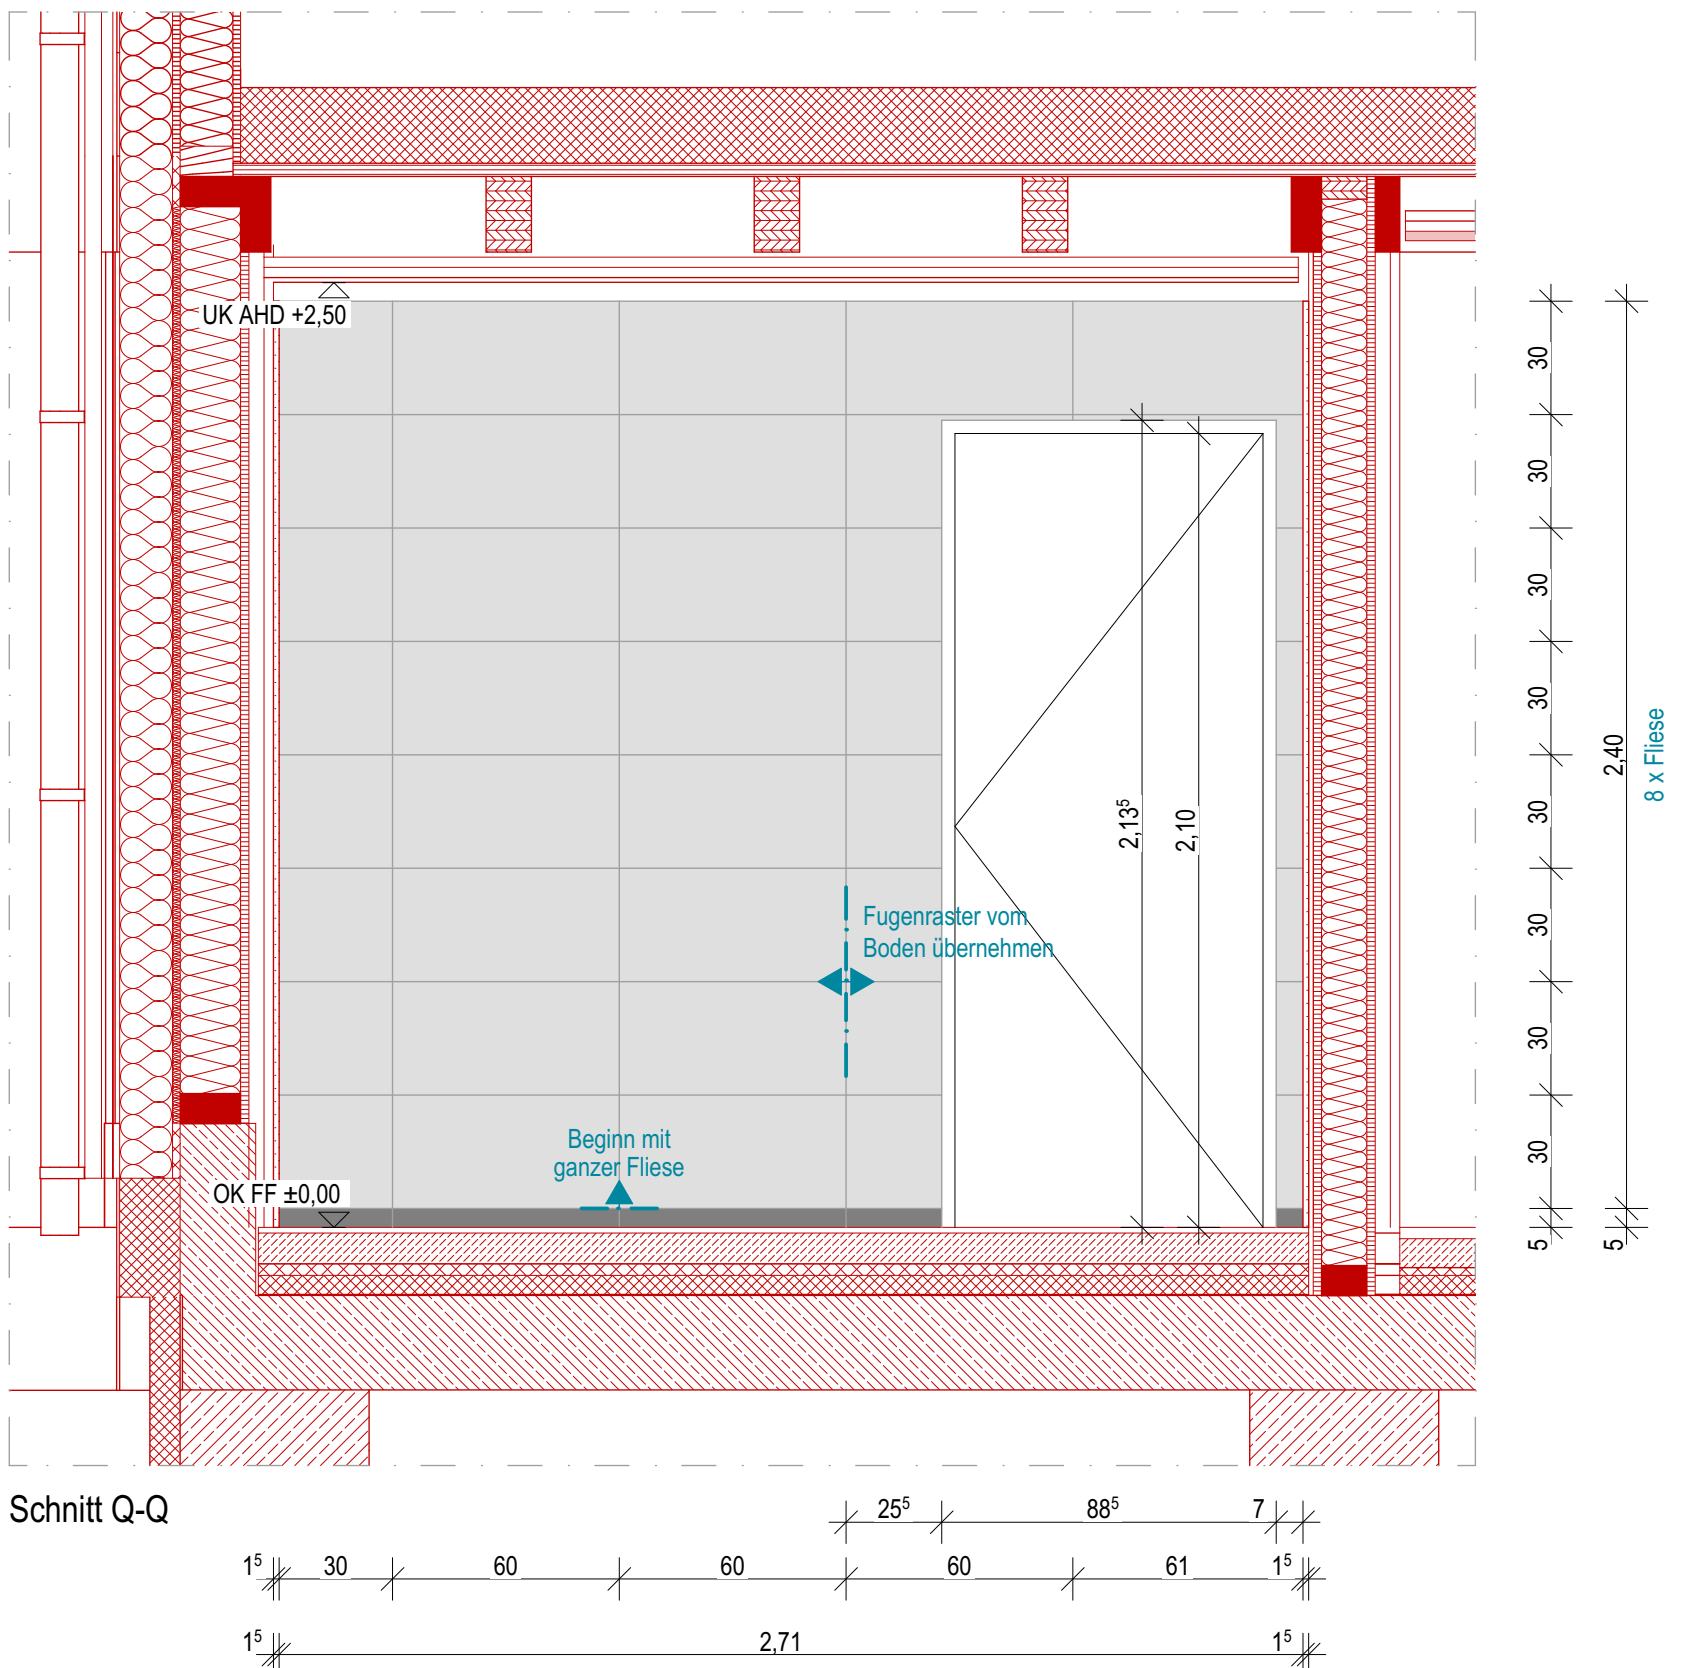

Legende:			
OK - Oberkante	A - Fläche	RR - Regenfallrohr	DS - Dichtschleifband
UK - Unterkante	BF - Bruchfläche	HK - Handkürper	NA - Notausstieg / Notausgang
VK - Vorderkante	NF - Nuttfläche	REV - Revisionsklappe	RW - Rettungsweg
FF - Fertigfußboden	B - Breite	GK - Gipskarton	RWA - Rauch-Wärmeabzugsanlage
RD - Rohdecke	T - Tefel	DF - Dachfenster	NRA - Natürliche Rauchabzugsanlage
RB - Rohbau	U - Umling	OL - Oberleite	MRA - Maschine Rauchabzugsanlage
UZ - Überzug	H - Höhe	FBI - Fußbodenheizung	WA - Wärmeabzug
UZ - Unterzug	SO - Sonnenschutz	OTS - Oberständer	RWG - Wärmeabzugsgerät
FD - Fertigplatte	LH - Lichte Höhe	STG - Steigung (HT)	HRD - Höhe Unterkante Rohdecke
AHD - Abhangende	STG - Steigung (HT)	FS - Feststellanlage	HOB - Höhe Oberkante Bänder
BRH - Brüstungshöhe		DFU - Dehnfuge	HUB - Höhe Unterkante Bänder
KS - Kalksandsteinmauerwerk	XPS, EPS	BST - Bestand	Feuerwiderstandsklassen DIN 4102-2
HLZ - Hochholzriegel	TSO - Trittschalldämmung	NEU - Neubau	Brandschutz Bestand (BST)
VMZ - Vornaustriegel	WD - Wärmedämmung weich	ABB - Abbruch	Brandschutz Neubau
POR - Porenbetonmauerwerk	MWO - Wärmedämmung Mineralwolle	WD - Wanddurchbruch (BH)	Feuerwiderstand - 30 Min.
STB - Stahlbeton	Erde	DD - Deckendurchbruch	Feuerwiderstand - 60 Min.
STB-FT - Stahlbeton Fertigteil	Sand	BD - Bodedurchbruch	Feuerwiderstand - 90 Min.
STB-WU - Stahlbeton wasserundurchlässig	Kies	WS - Windschutz (BH/VT)	Feuerwiderstand - 120 Min.
GK - Gipskartonländenwerk	Schotter	NEU - ab M 125	Brandwand
	Gewächser Boden		Rauchdicht

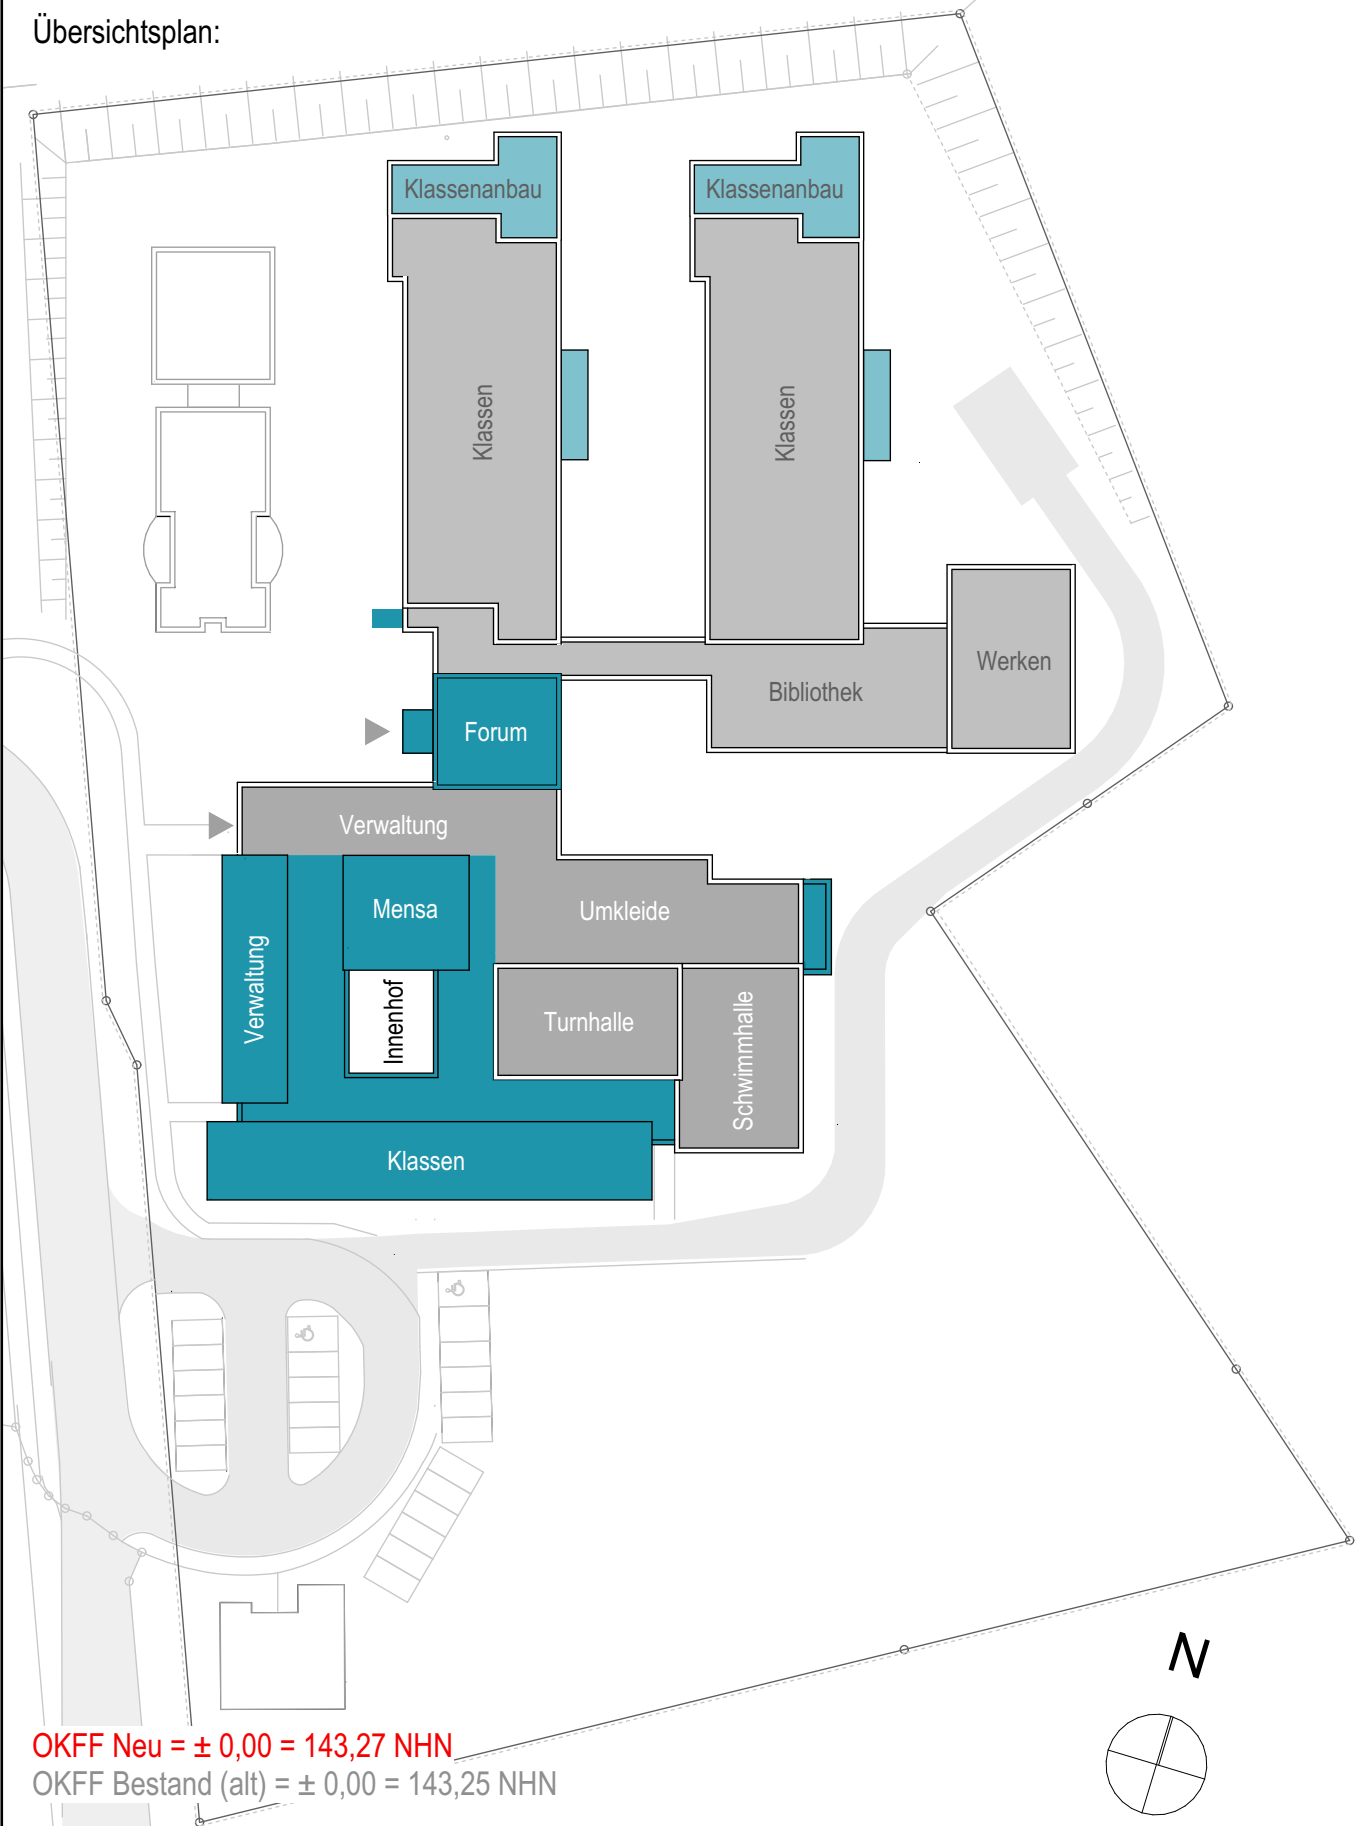

Hinweise:
Alle Maße sind vom Unternehmer genau zu prüfen und zu vergleichen! Unstimmigkeiten sind der Bauleitung unverzüglich zu melden!
Die Aufgaben der Baugenehmigung sind zu beachten und einzuhalten! Dieser Plan ist nur in Verbindung mit den Plänen des Statikers, der Fachingenieure und der Fachfirmen gültig und zu verwenden!
Tür- und Fensteröffnungsmaße sind Rohbaumaße! Alle Höhenmaße beziehen sich auf Oberkante Fertigfußboden! Für abgehängte Decken, Oberböden und Wandplatten sind die jeweiligen Verlegepläne zu beachten! Diese sind verbindlich!

Index	Datum	Name	Art der Änderung
A	18.06.2028	LMO	Anpassung + Ergänzung Sanitärausstattung, Ergänzung Bodenabläufe, allgemeine Anpassungen
	05.05.2028	LMO	Plan erstellt

Bauherr: Kreis Unna Friedrich-Ebert-Straße 17 59425 Unna		Projekt: Sanierung und Erweiterung Karl-Brauckmann-Schule	
Nutzer: Karl-Brauckmann-Schule Karl-Brauckmann-Straße 5 59439 Holzwickede		Projektlokalität: Karl-Brauckmann-Straße 5 59439 Holzwickede	
Planinhalt:		Projektkürzel: FSH	Leistungsphase: Maßstab: 1:20
Fliesenpiegel Geb. A		Planname: A DE FLS-A1-17a WC M-20	Index: A