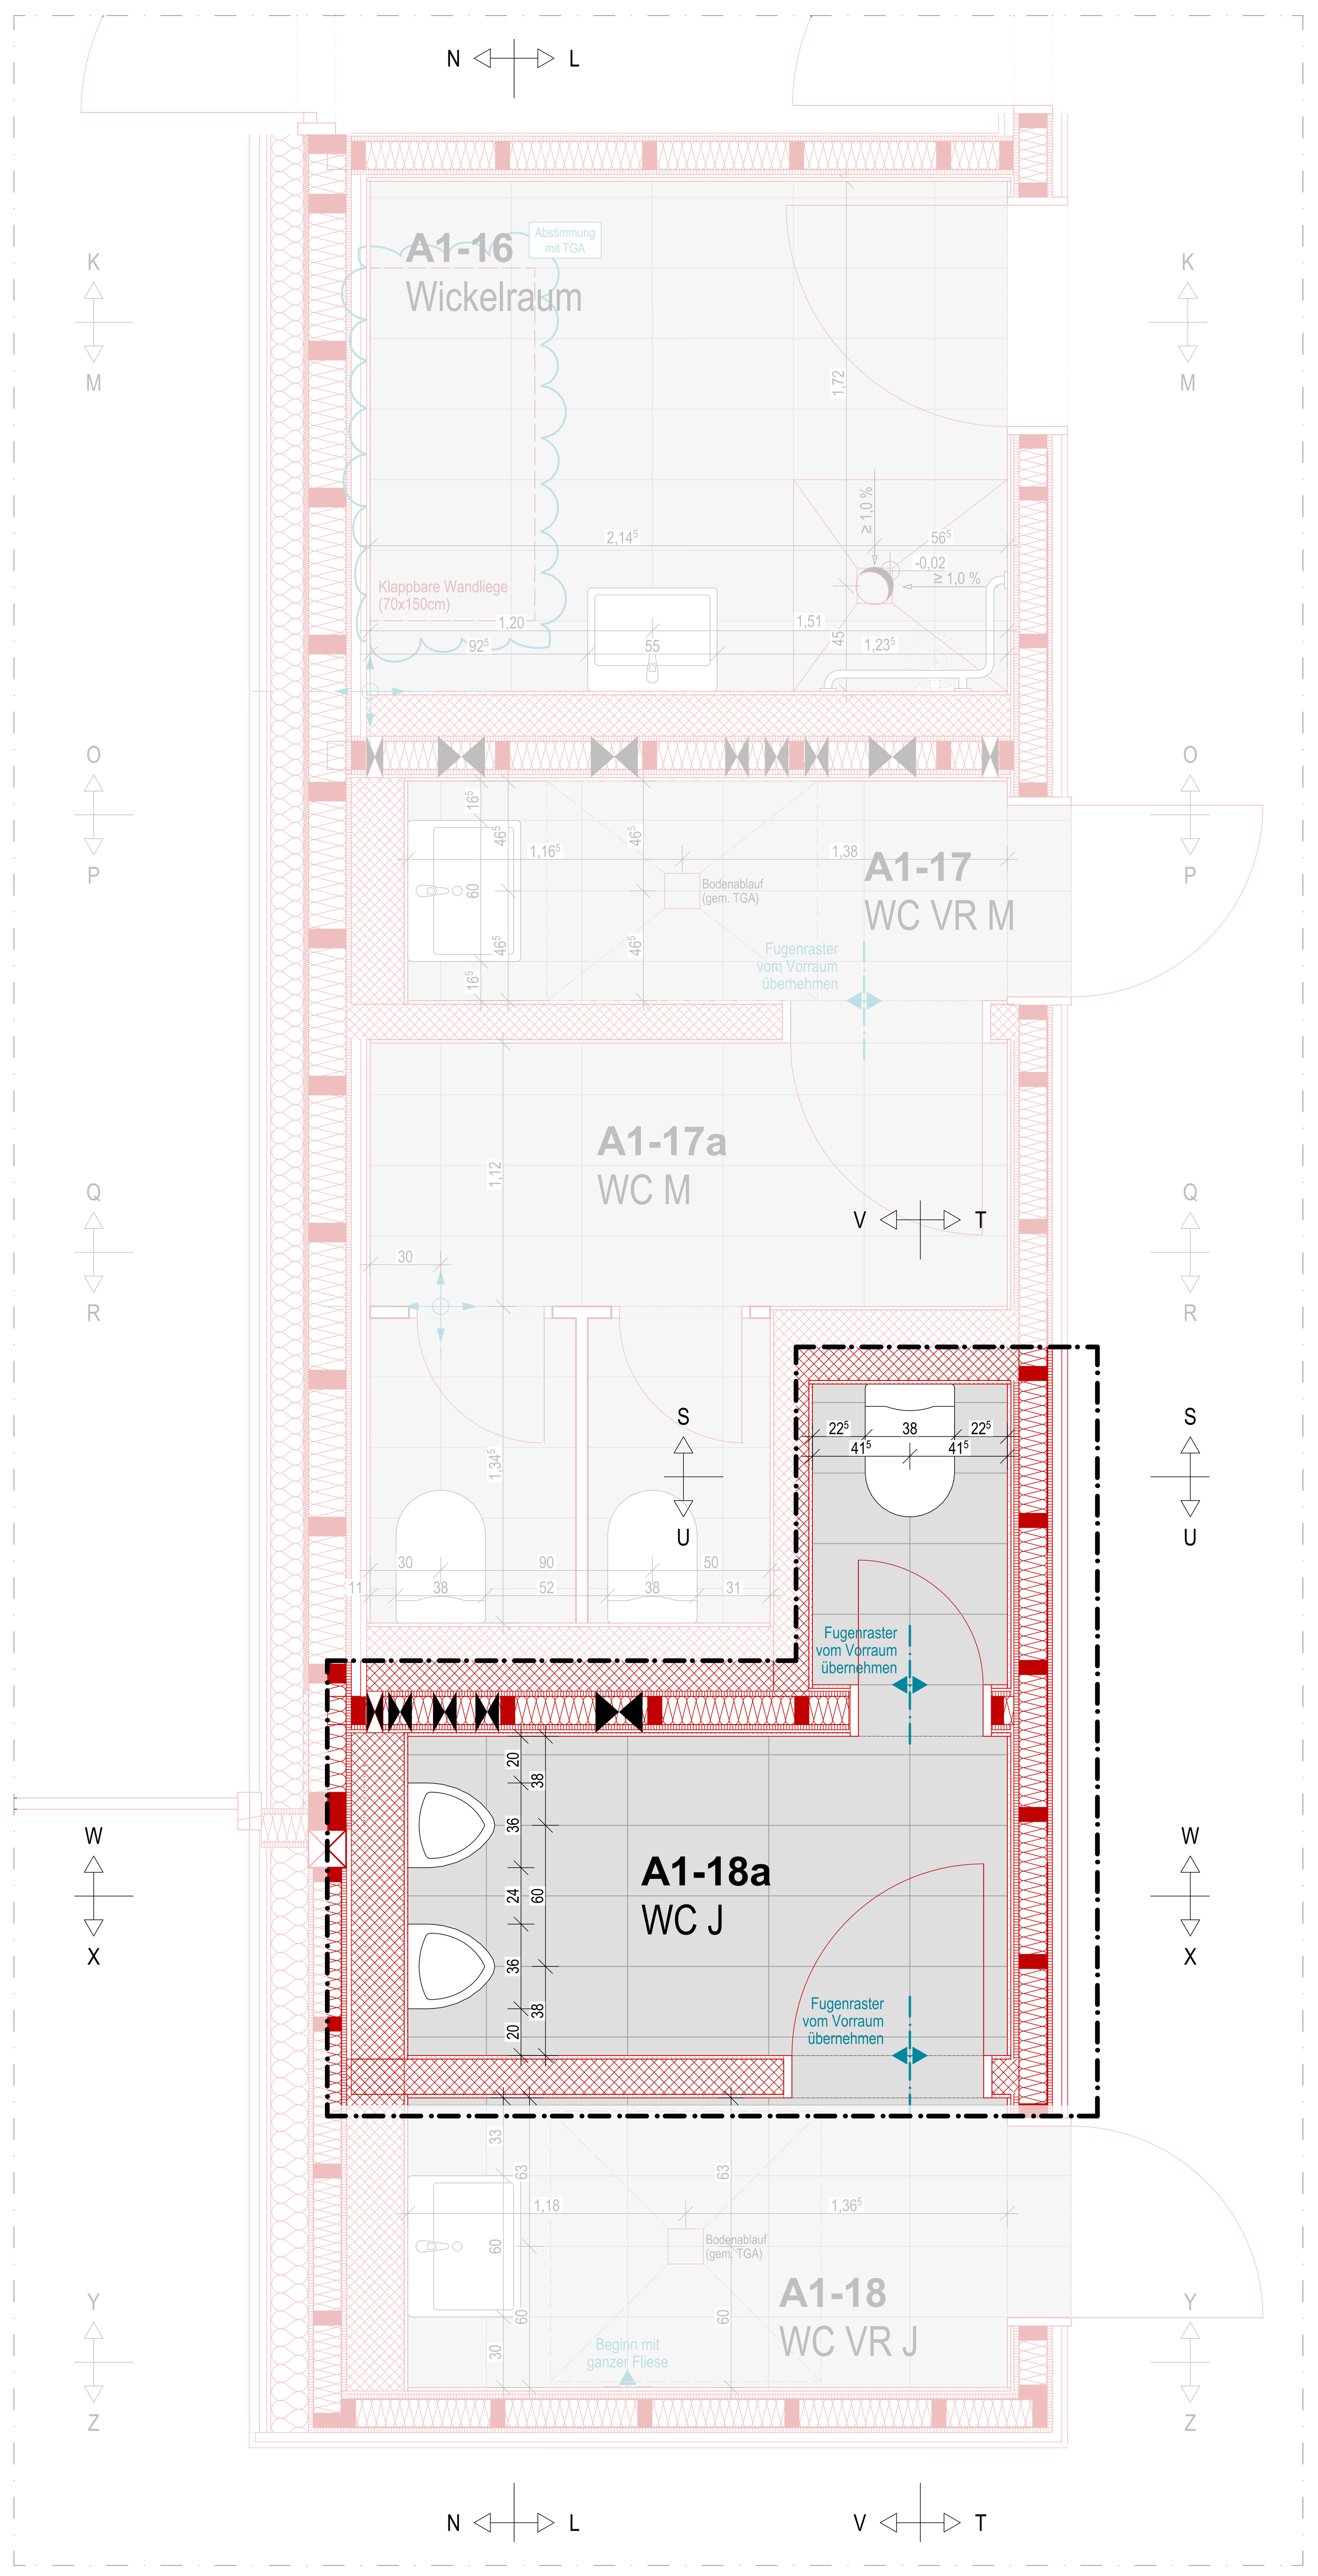

Fliesenbemusterung Sanitär

Bodenfliesen

Serie: Plural
Farbe: Lichtgrau (neutral 8)
Rutschhemmungsklasse: **R10**/B
Format: 30 x 60 cm , matt, glasiert

Wandfliesen:

Serie: Plural
Farbe: Lichtgrau (neutral 8)
Format: 30 x 60 cm, seidenmatt, glasiert

Serie: Plural
Farbe: grün dunkel
Format: 30 x 60 cm, seidenmatt, glasiert

Serie: Unique
Farbe: anthrazit
Format: 5 x 60 cm, matt, unglasiert

A1-18a WC Jungen

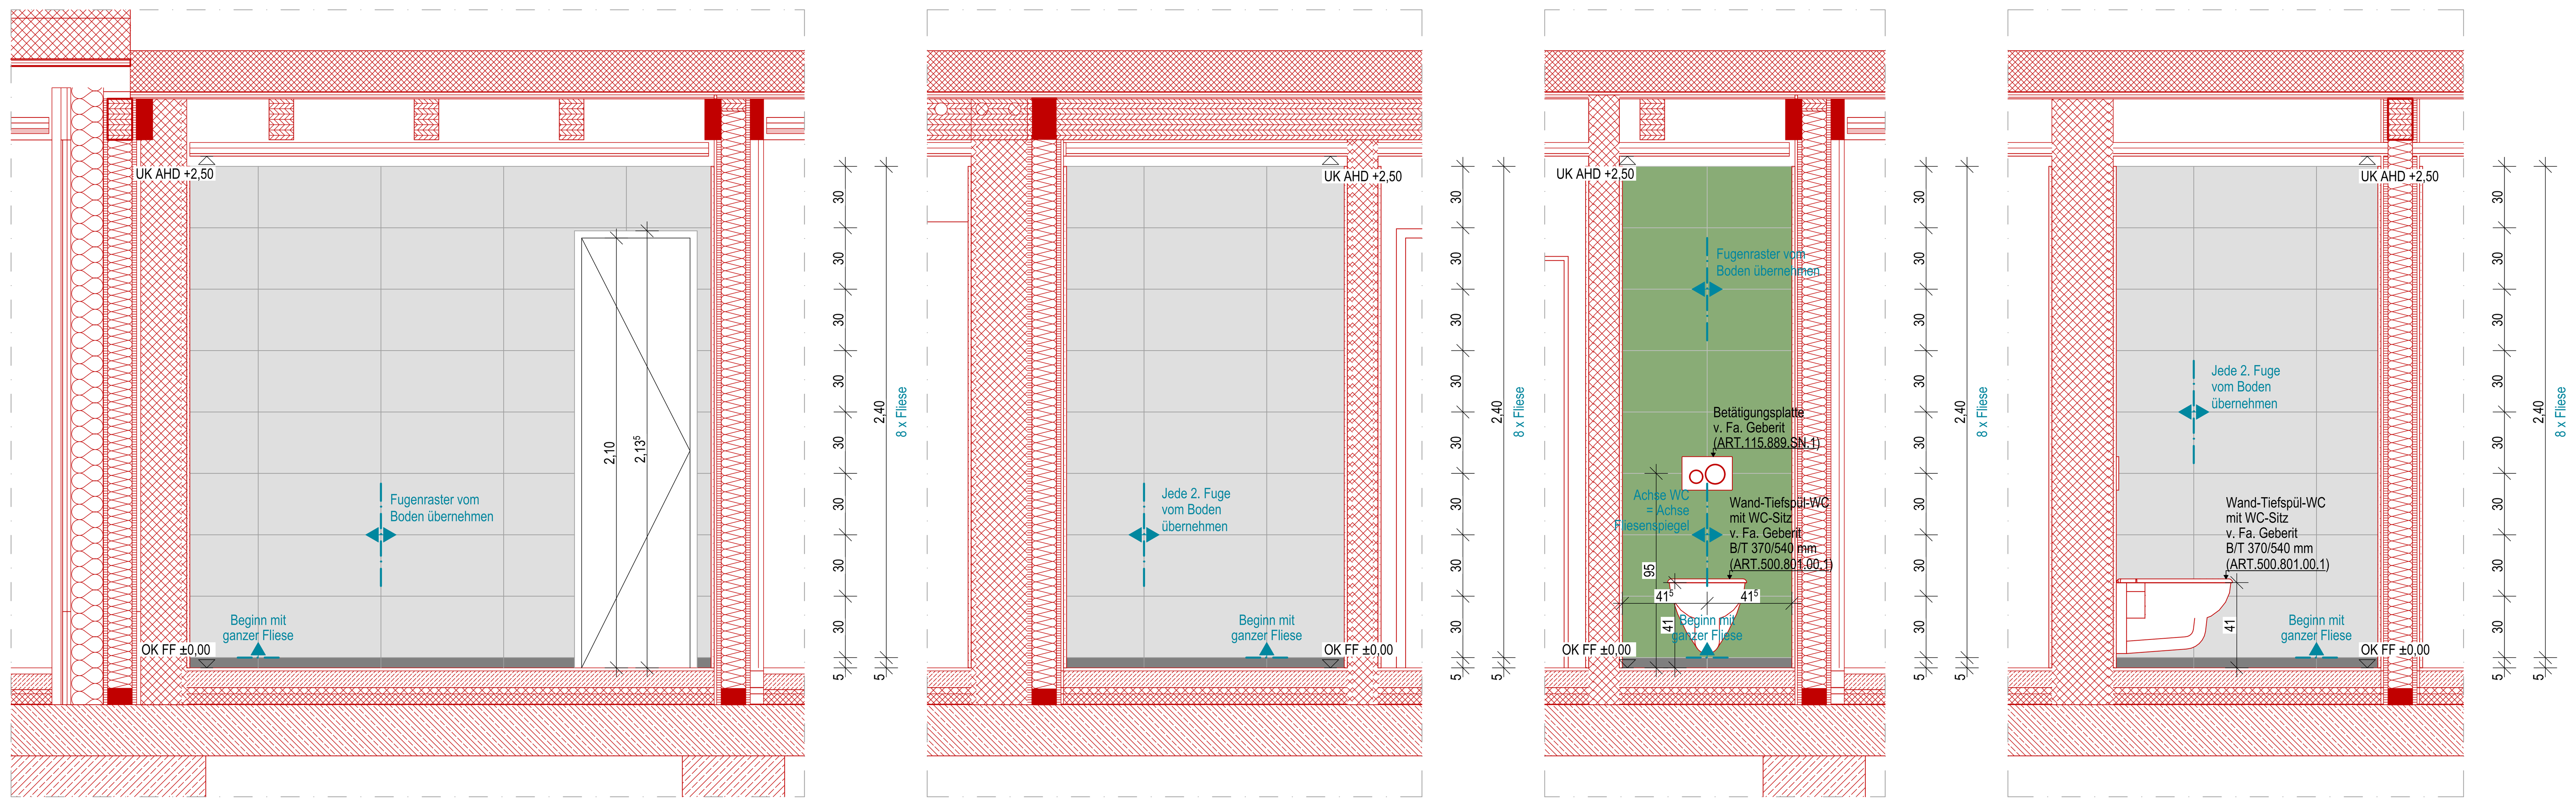

Schnitt W-W
Schnitt L-L
Schnitt S-S
Schnitt T-T

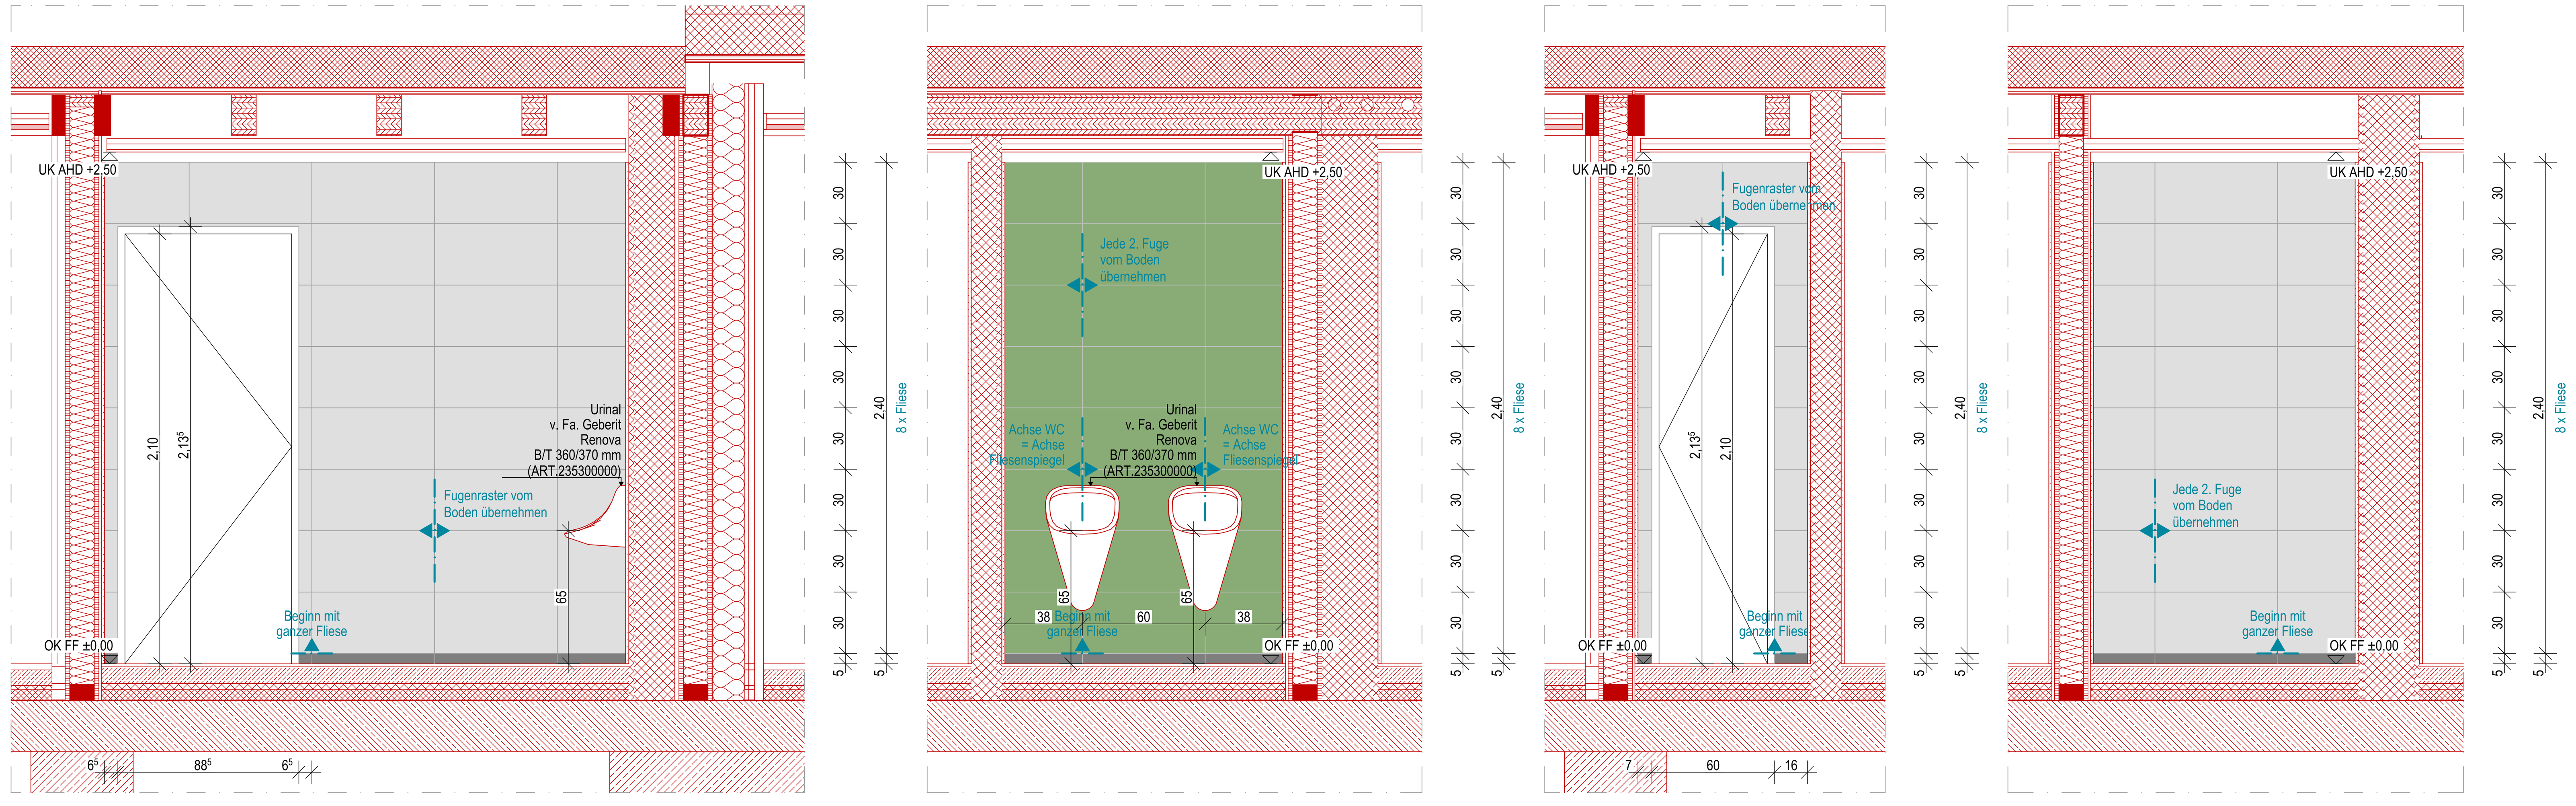

Schnitt X-X
Schnitt N-N
Schnitt U-U
Schnitt V-V

Legende:

OK - Oberkante
UK - Unterkante
VK - Voderkante
FF - Fertigfußboden
RD - Rohdecke
RB - Rohbau
ÜZ - Überzug
UZ - Unterzug
FD - Fertigdecke
AHD - Abhangdecke
BRH - Brüstungshöhe

A - Fläche
BF - Bruttofläche
NF - Nettofläche
B - Breite
T - Tiefe
U - Umfang
H - Höhe
LH - Lichte Höhe
STG - Steigung (H/T)

RR - Regenfallrohr
HK - Heizkörper
REVI - Revisionsklappe
GK - Gipskarton
DF - Dachfenster
OL - Oberlicht
FBH - Fußbodenheizung
SO - Sonnenschutz
OTS - Obentürschließer
FS - Feststellanlage
DFU - Dehnfuge

DS - Dichtschließend
NA - Notausstieg / Notausgang
RW - Rettungsweg
RWA - Rauch-/Wärmeabzugsanlage
NRA - Natürliche Rauchabzugsanlage
MRA - Maschinelle Rauchabzugsanl.
WA - Wärmeabzug
RWG - Wärmeabzugsgerät

HRD - Höhe Unterkante Rohdecke
HOB - Höhe Oberkante Binder
HUB - Höhe Unterkante Binder

KS - Kalksandsteinmauerwerk
HLZ - Hochlochziegel
VMZ - Vormauerziegel
POR- Porenbetonmauerwerk
STB - Stahlbeton
BETON - Beton - unbewehrt
STB-FT - Stahlbeton Fertigteil
STB-WU - Stahlbeton wasserundurchlässig
GK - Gipskartonständerwerk
-

XPS, EPS Harte Wärmedämmung
TSD - Trittschalldämmung
WD - Wärmedämmung weich
MIWO - Wärmedämmung Mineralwolle
Erde
Sand
Kies
Schotter
Gewachsener Boden
-

BST - Bestand
NEU - Neubau
ABB - Abbruch
WD - Wanddurchbruch (B/H)
DD - Deckendurchbruch
BD - Bodendurchbruch
WS - Wandschlitz (B/H/T)
NEU - ab M 1:25
-
-

Feuerwiderstandsklassen DIN 4102-2
Brandschutz Bestand (BST)
Brandschutz Neubau
Feuerwiderstand - 30 Min.
Feuerwiderstand - 60 Min.
Feuerwiderstand - 90 Min.
Feuerwiderstand - 120 Min.
Brandwand
Rauchdicht

Übersichtsplan:

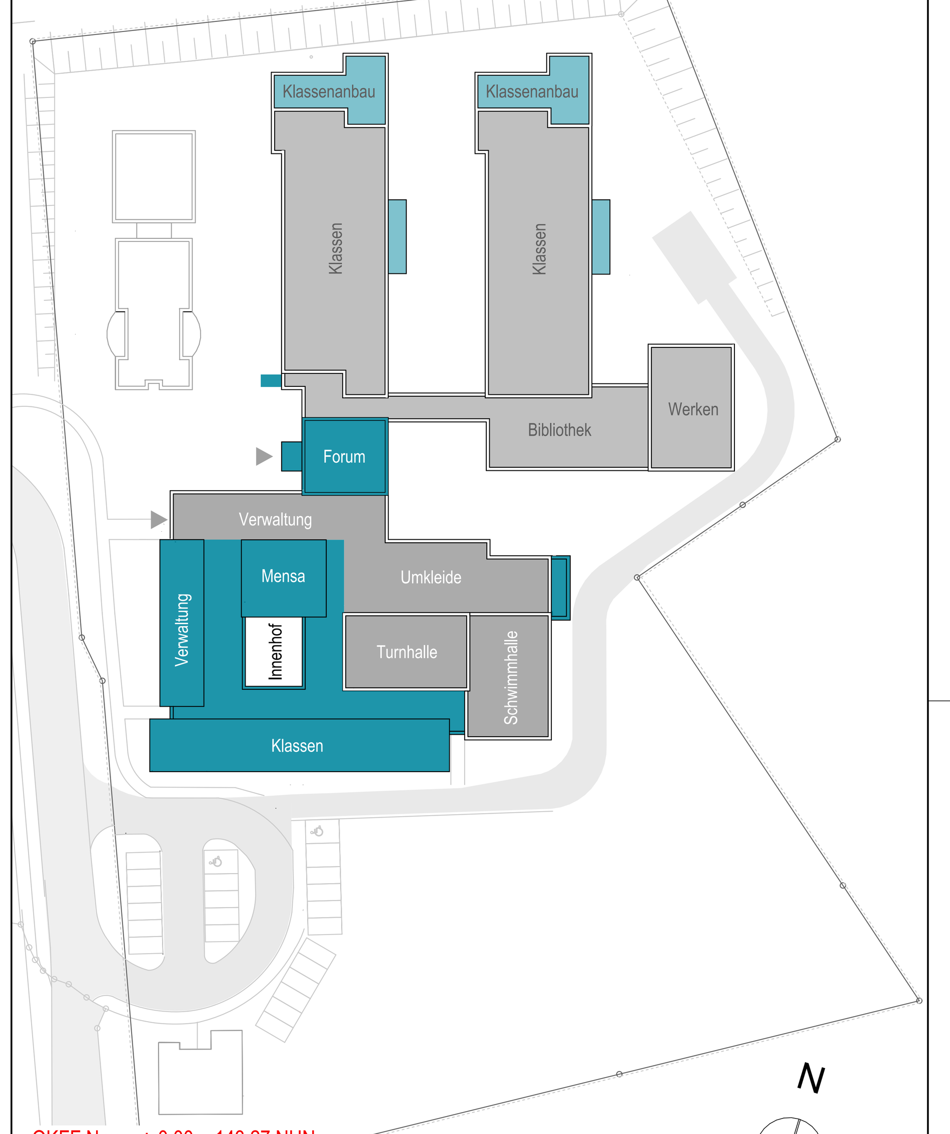

OKFF Neu = ± 0,00 = 143,27 NHN
OKFF Bestand (alt) = ± 0,00 = 143,25 NHN

Hinweise:

Alle Maße sind vom Unternehmer genau zu prüfen und zu vergleichen! Unstimmigkeiten sind der Bauleitung unverzüglich zu melden!

Die Auflagen der Baugenehmigung sind zu beachten und einzuhalten! Dieser Plan ist nur in Verbindung mit den Plänen des Statikers, der Fachingenieure und der Fachfirmen gültig und zu verwenden!

Tür- und Fensteröffnungsmaße sind Rohbaurichtmaße! Alle Höhenmaße beziehen sich auf Oberkante Fertigfußboden! Für abgehängte Decken, Oberböden und Wandplattierungen sind die jeweiligen Verlegepläne zu beachten! Diese sind verbindlich!

Index	Datum	Name	Art der Änderung
A	18.06.2026	LMo	Anpassung + Ergänzung Sanitärausstattung, Ergänzung Bodenabläufe, allgemeine Anpassungen
	05.05.2026	LMo	Plan erstellt

Bauherr:
Kreis Unna
Friedrich-Ebert-Straße 17
59425 Unna

Nutzer:
Karl-Brauckmann-Schule
Karl-Brauckmann-Straße 5
59439 Holzwickede

Projekt:
Sanierung und Erweiterung
Karl-Brauckmann-Schule
Karl-Brauckmann-Straße 5
59439 Holzwickede

Planinhalt:
Fliesenspiegel Geb. A

Projektkürzel: FSH
Leistungsphase:
Maßstab: 1:20
Planname: A DE FLS-A1-18a WC J-20
Index: A